


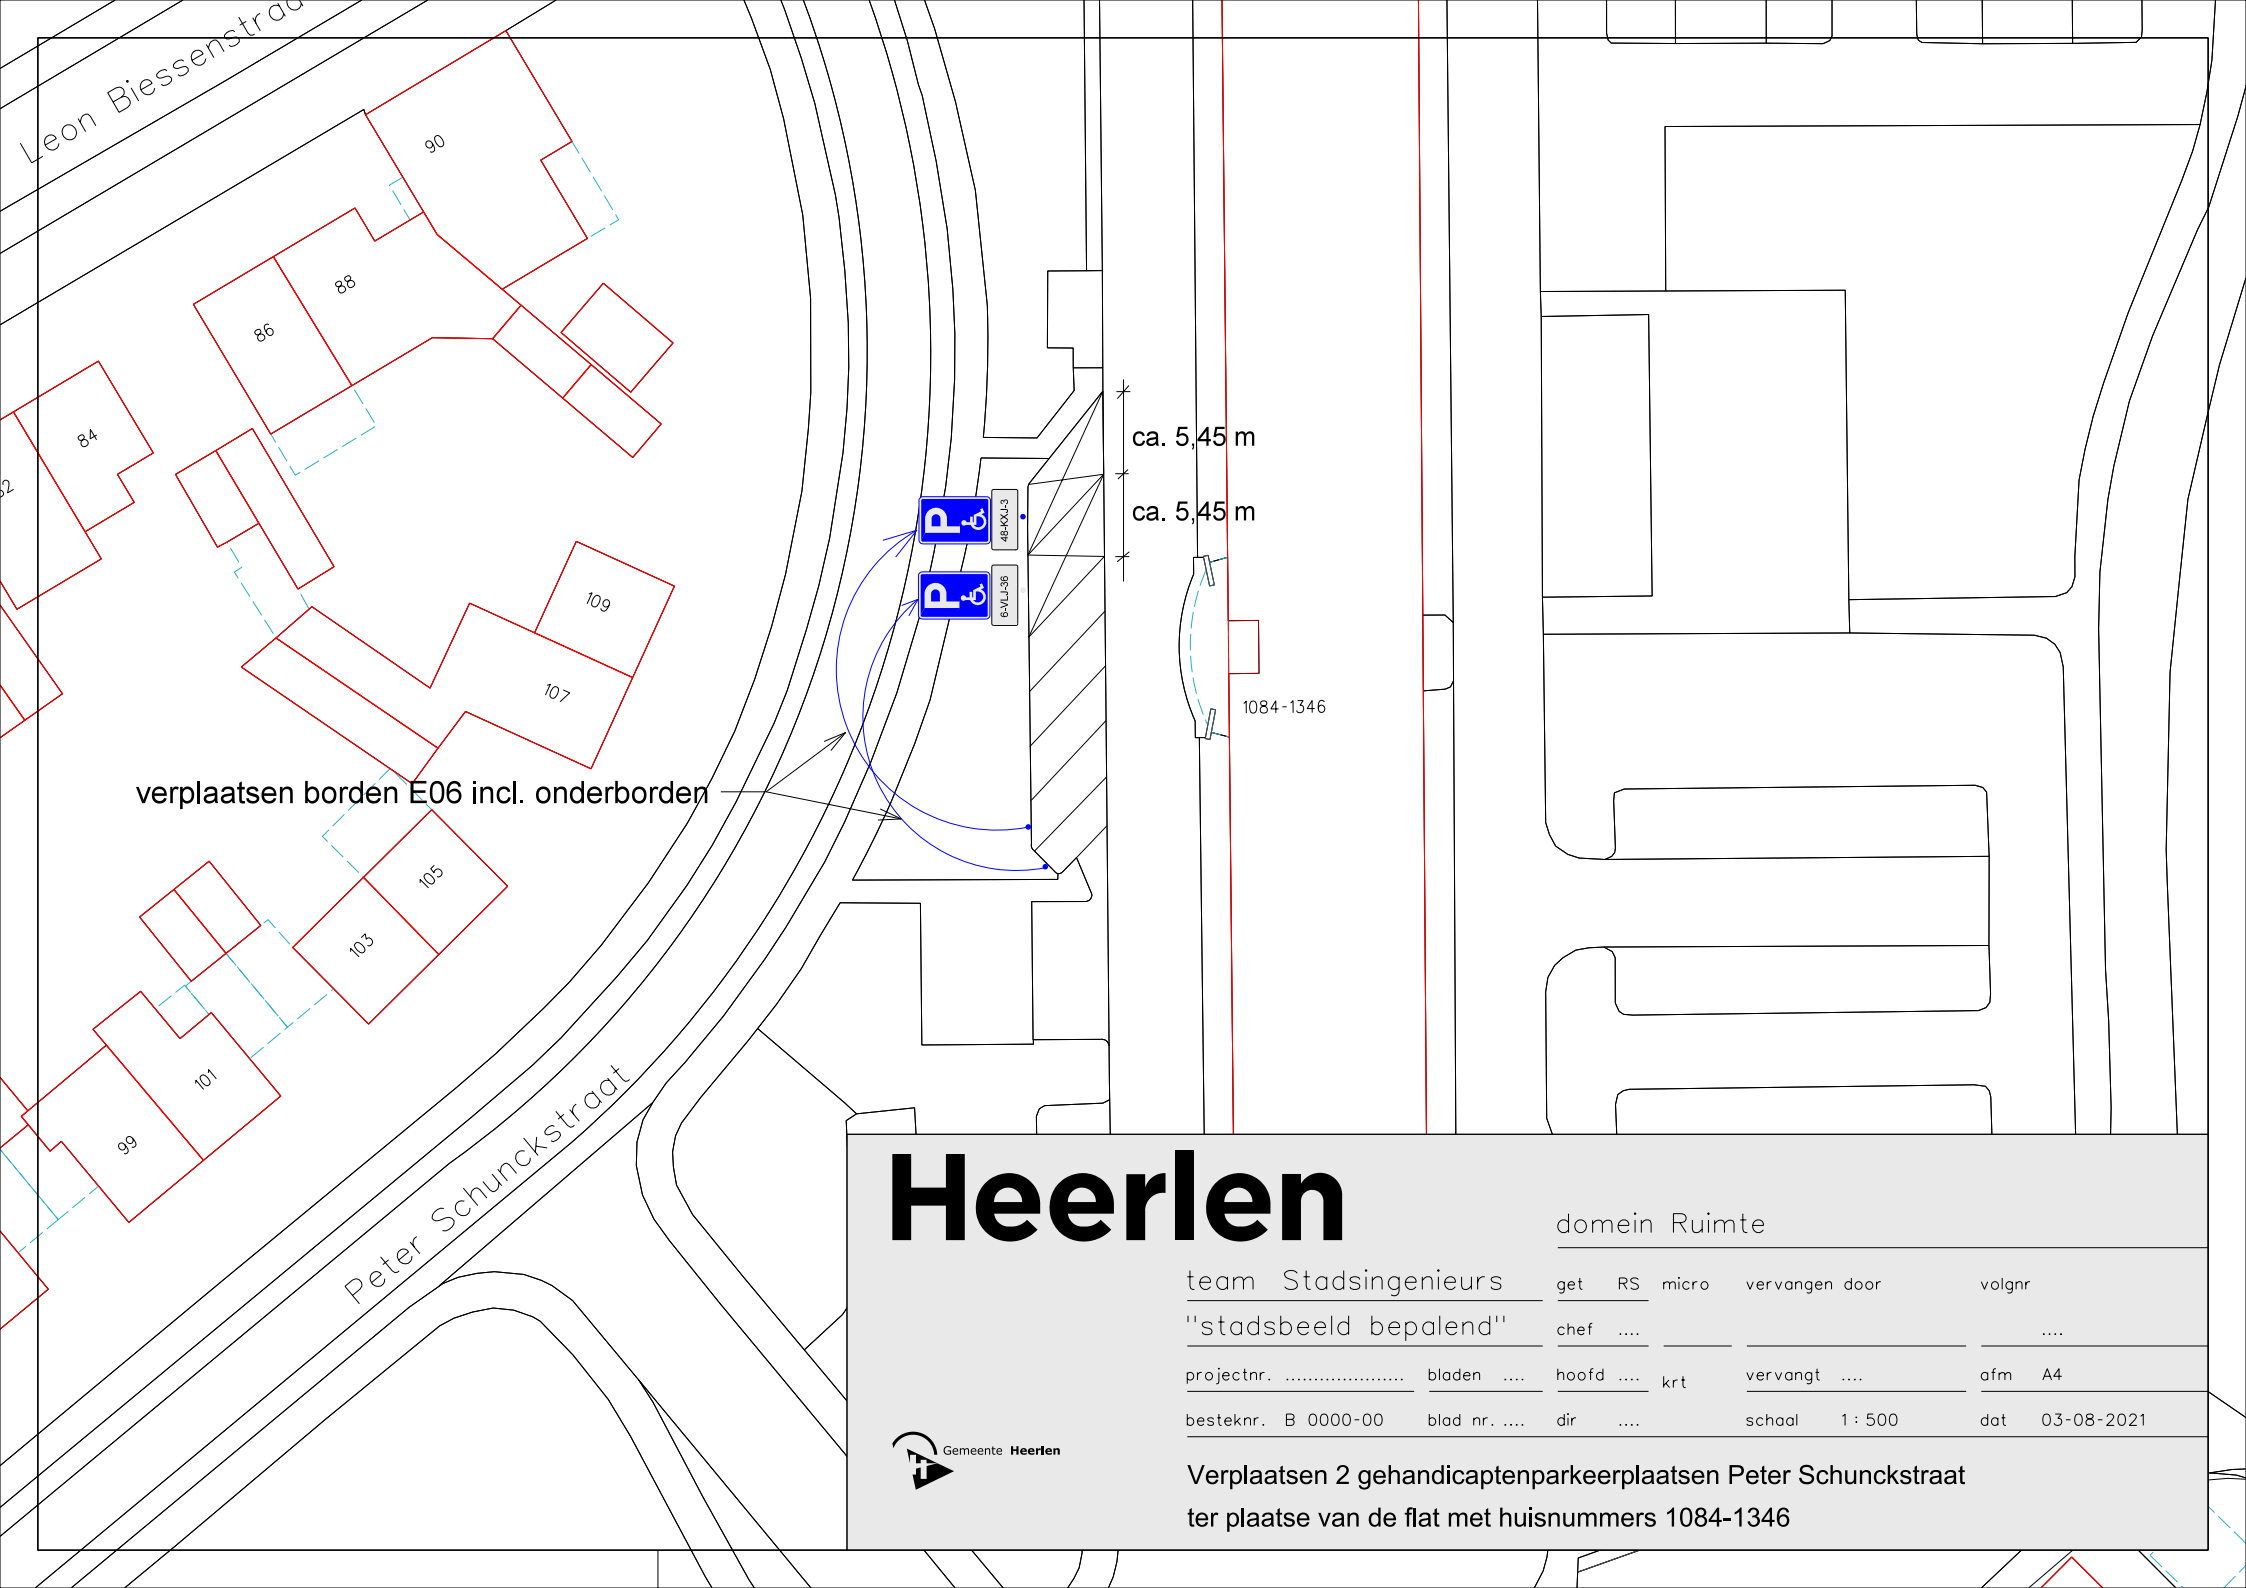

Heerlen

domein Ruimte

team Stadsingenieurs

get	RS	micro	vervangen door	volgnr
-----	----	-------	----------------	--------

"stadsbeeld bepalend"

chef				
------	------	--	--	------

projectnr.

bladen

hoofd

krt

vervangt

afm A4

besteknr. B 0000-00

blad nr.

dir

schaal 1 : 500

dat 03-08-2021



Verplaatsen 2 gehandicaptenparkeerplaatsen Peter Schunckstraat
ter plaatse van de flat met huisnummers 1084-1346