


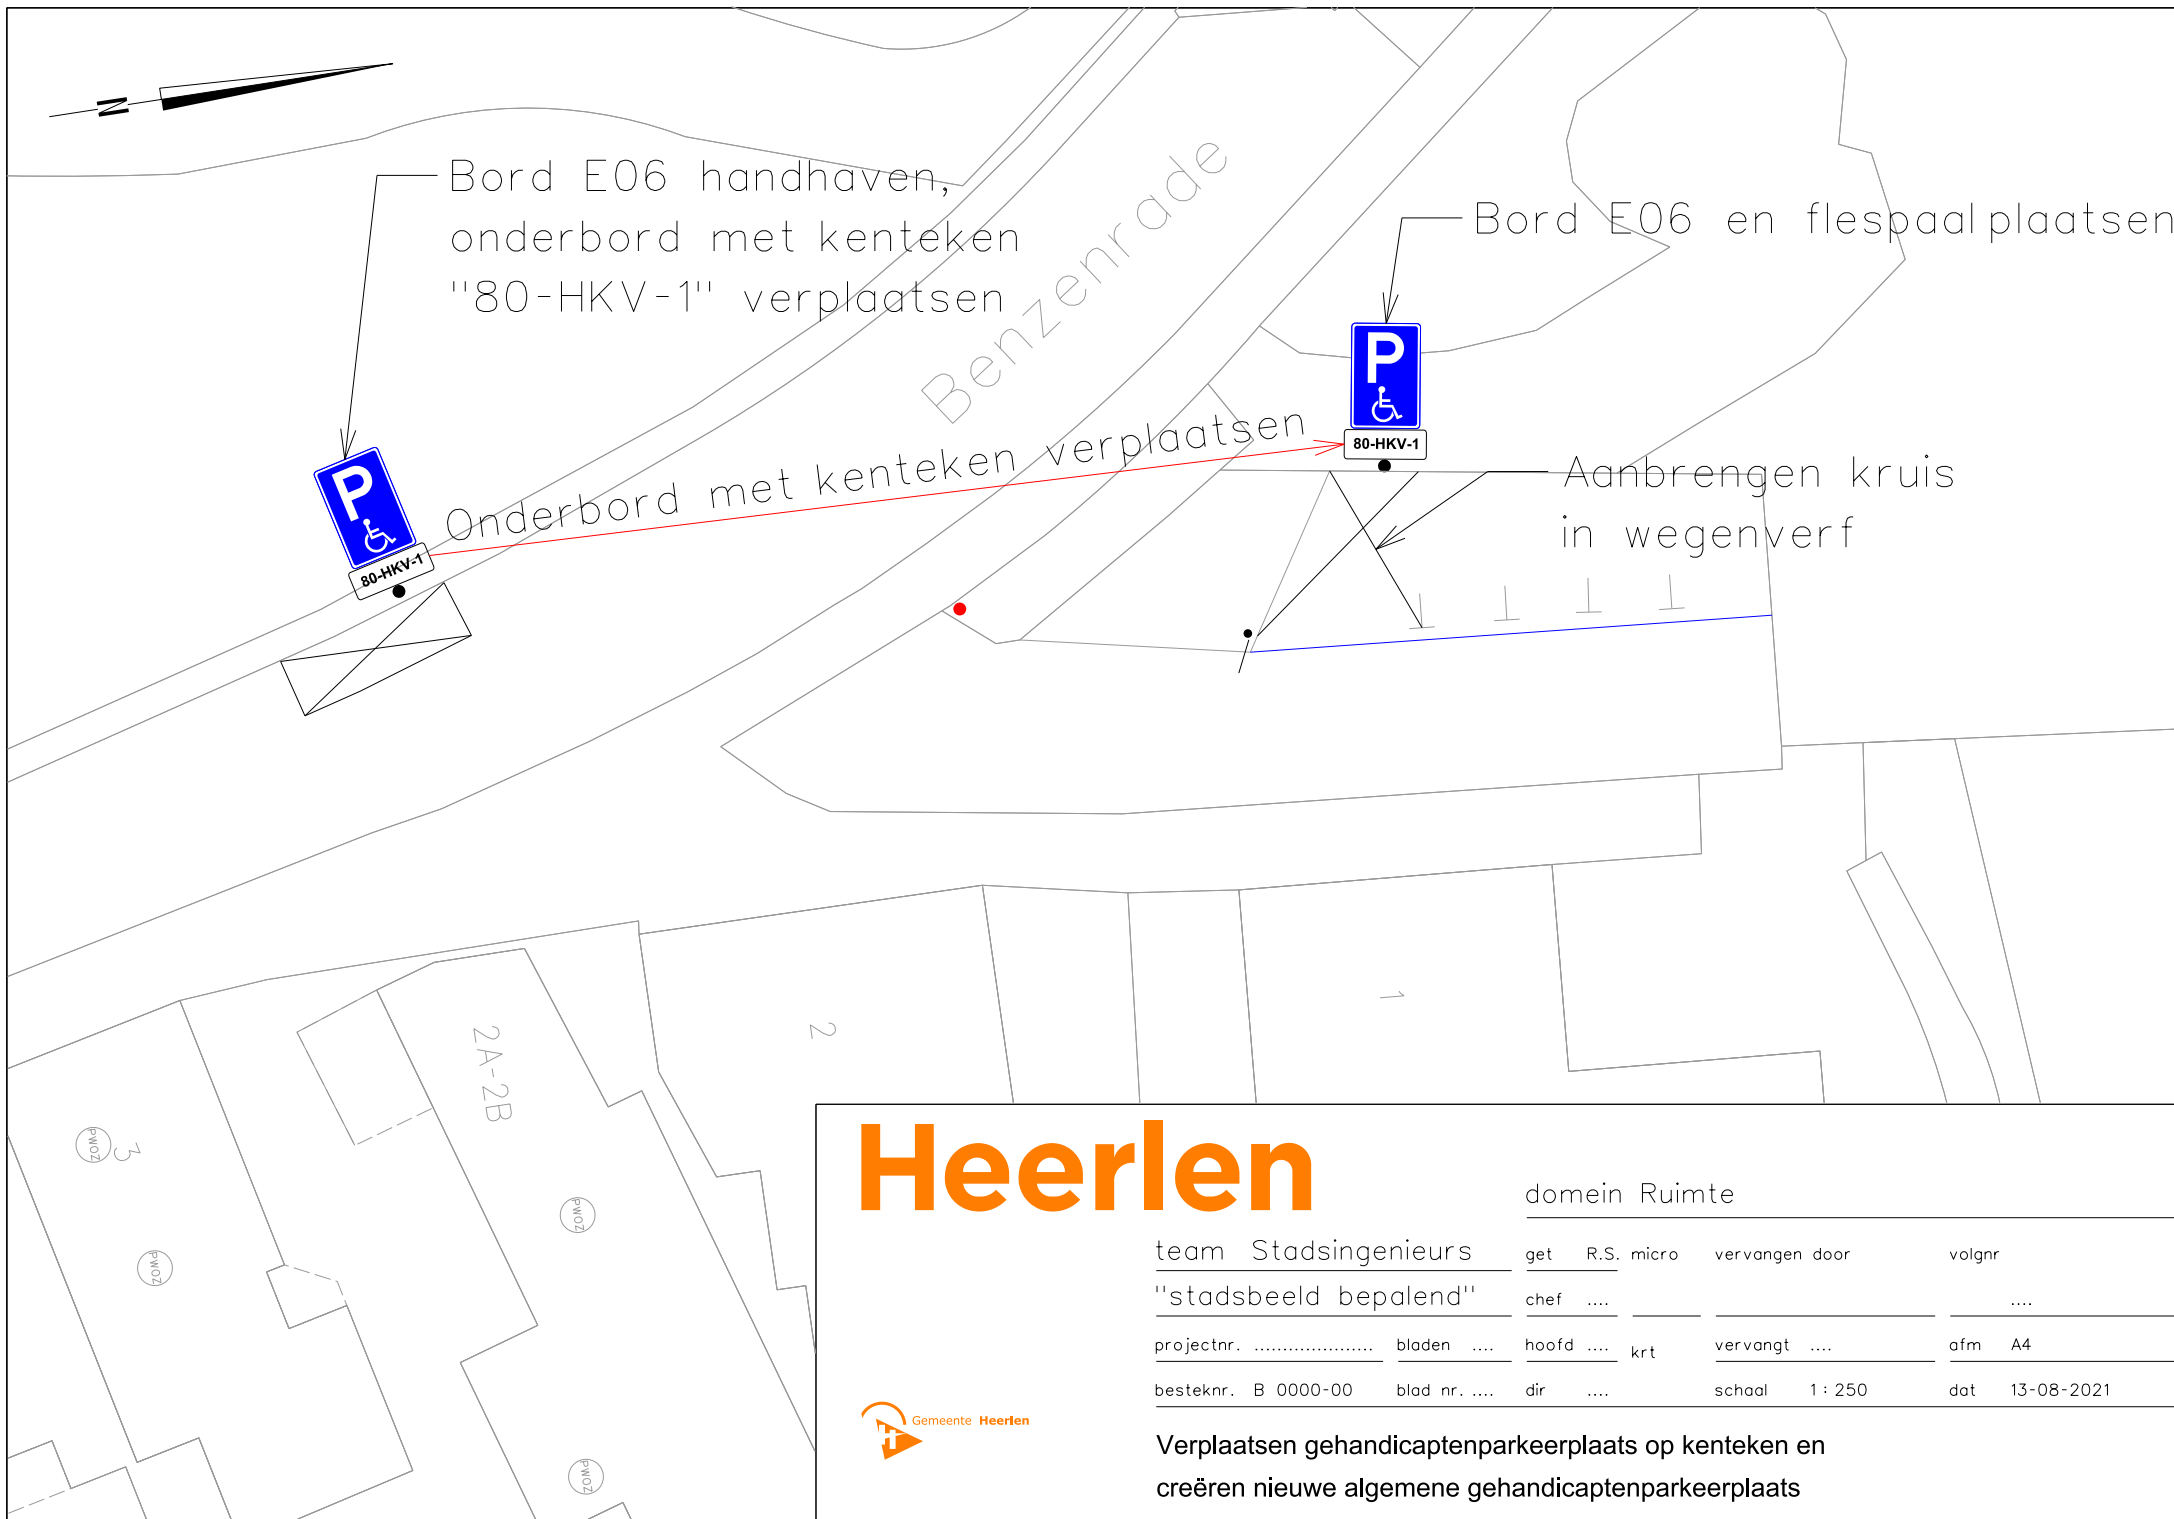

Heerlen

domein Ruimte

team Stadsingenieurs	get	R.S. micro	vervangen door	volgnr
"stadsbeeld bepalend"	chef			
projectnr.	bladen		hoofd krt	vervangt
besteknr. B 0000-00	blad nr.	dir		afm A4
			schaal 1 : 250	dat 13-08-2021



Verplaatsen gehandicaptenparkeerplaats op kenteken en
creëren nieuwe algemene gehandicaptenparkeerplaats