





Bovenaanzicht bestaande brug

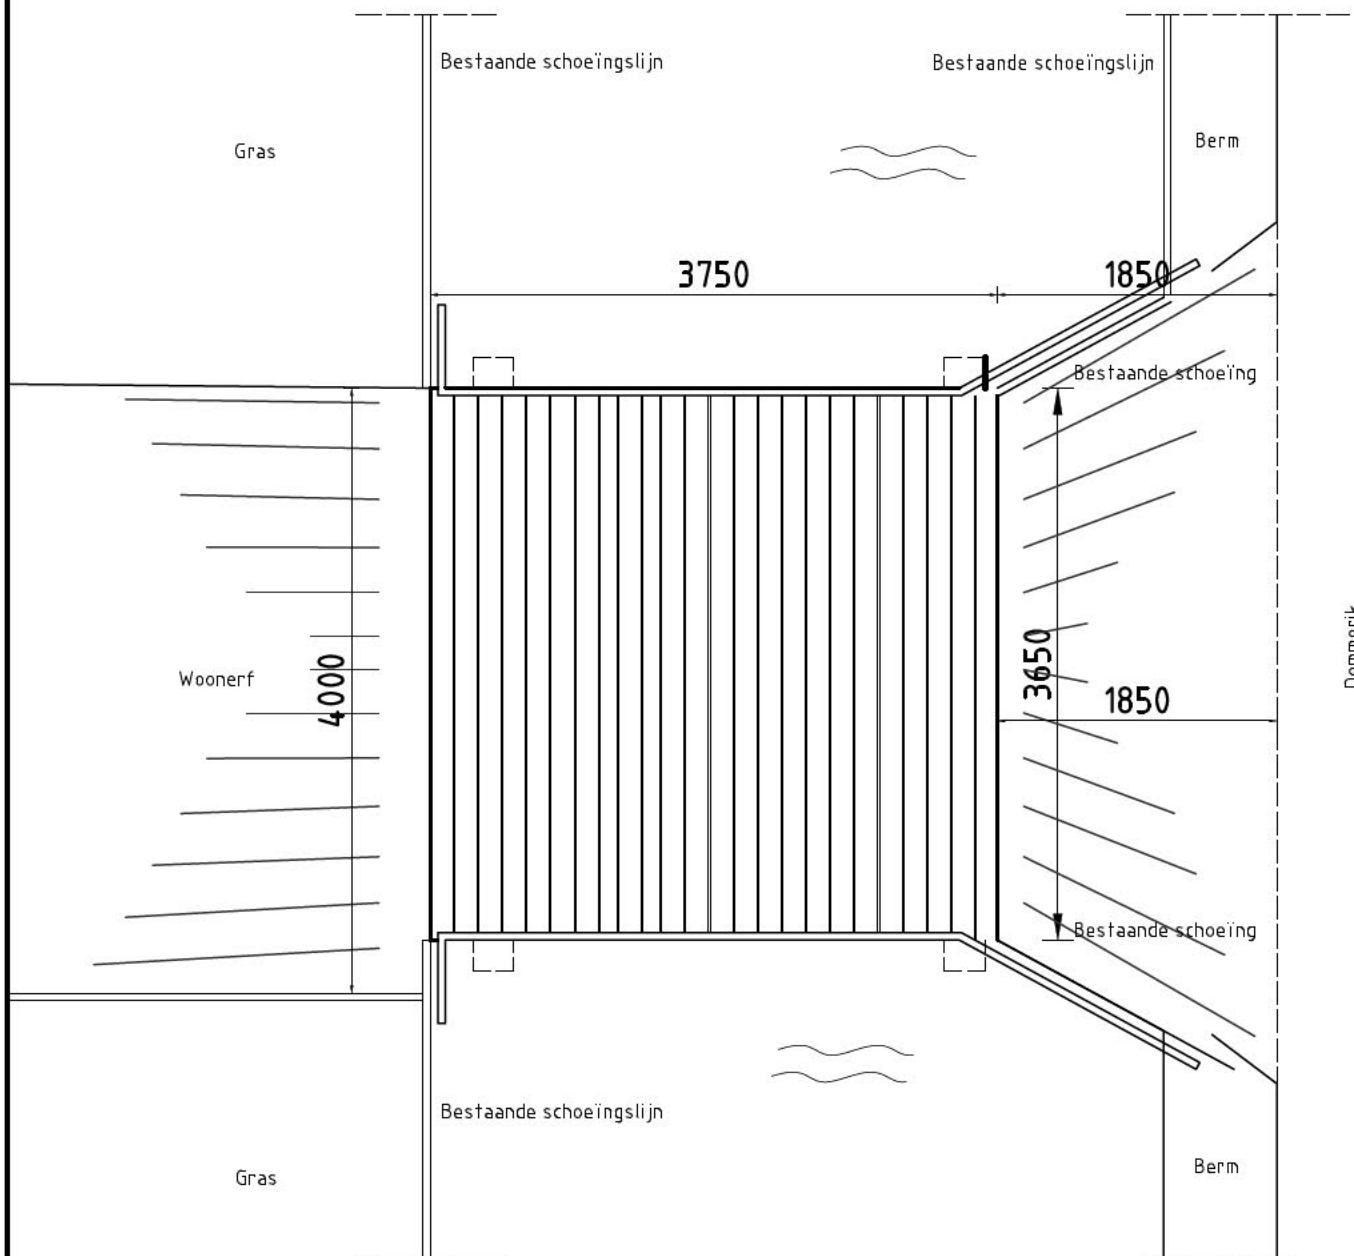

Horizontale doorsnede bestaande brug

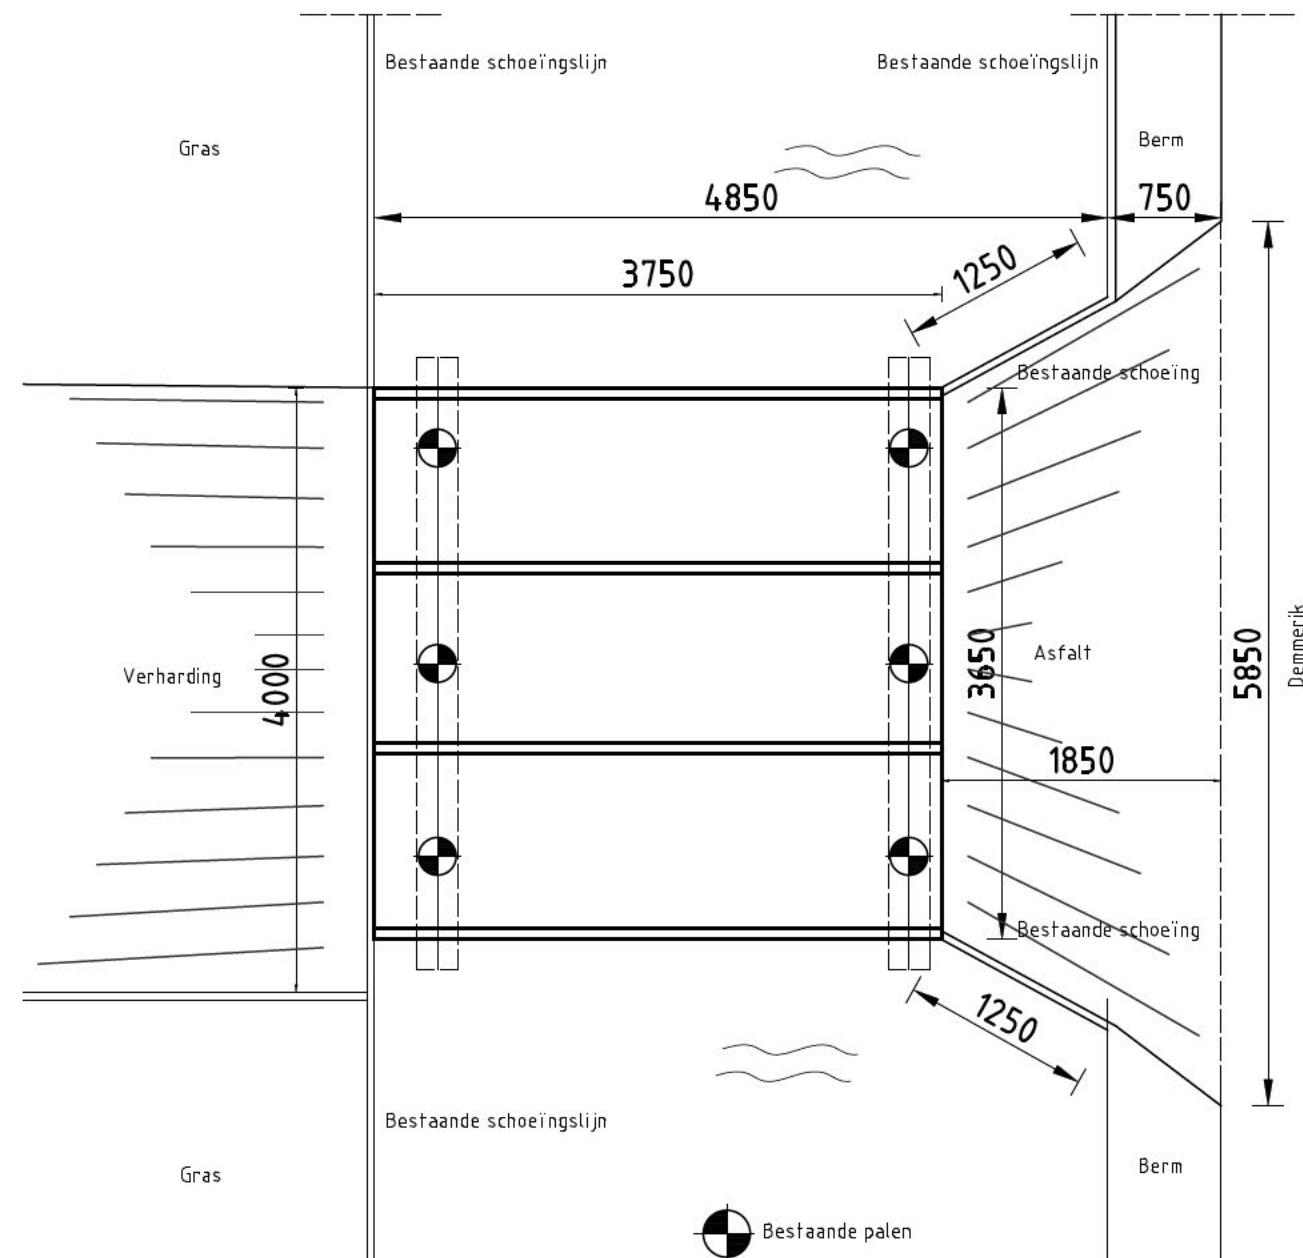


Verticale doorsnede bestaande brug

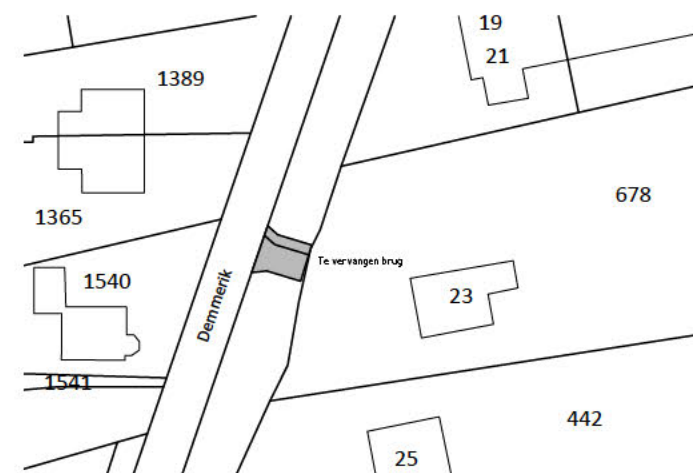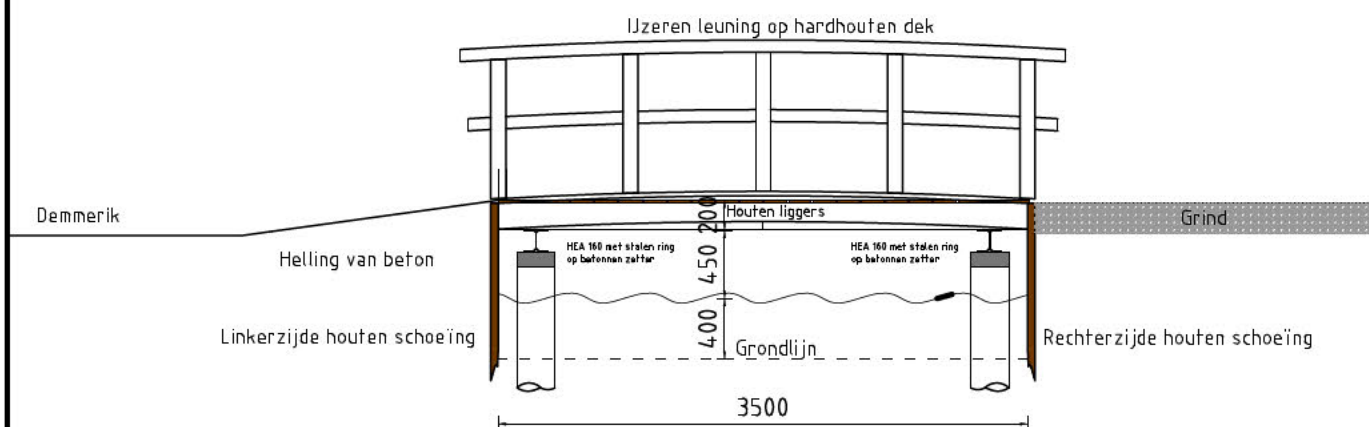


Project: Vervangen b Demmerik 2 3645 EA Vir	Bladnummer: 01	Projectnr: 2004
	Get.: PBS	
Opdrachtgever:	Formaat: A3	Gew:
	Schaal: 1:50/1000	Gew:
Onderdeel: Bestaande situatie	Datum: 17-12-2020	Gew:

Palenplan nieuwe brug

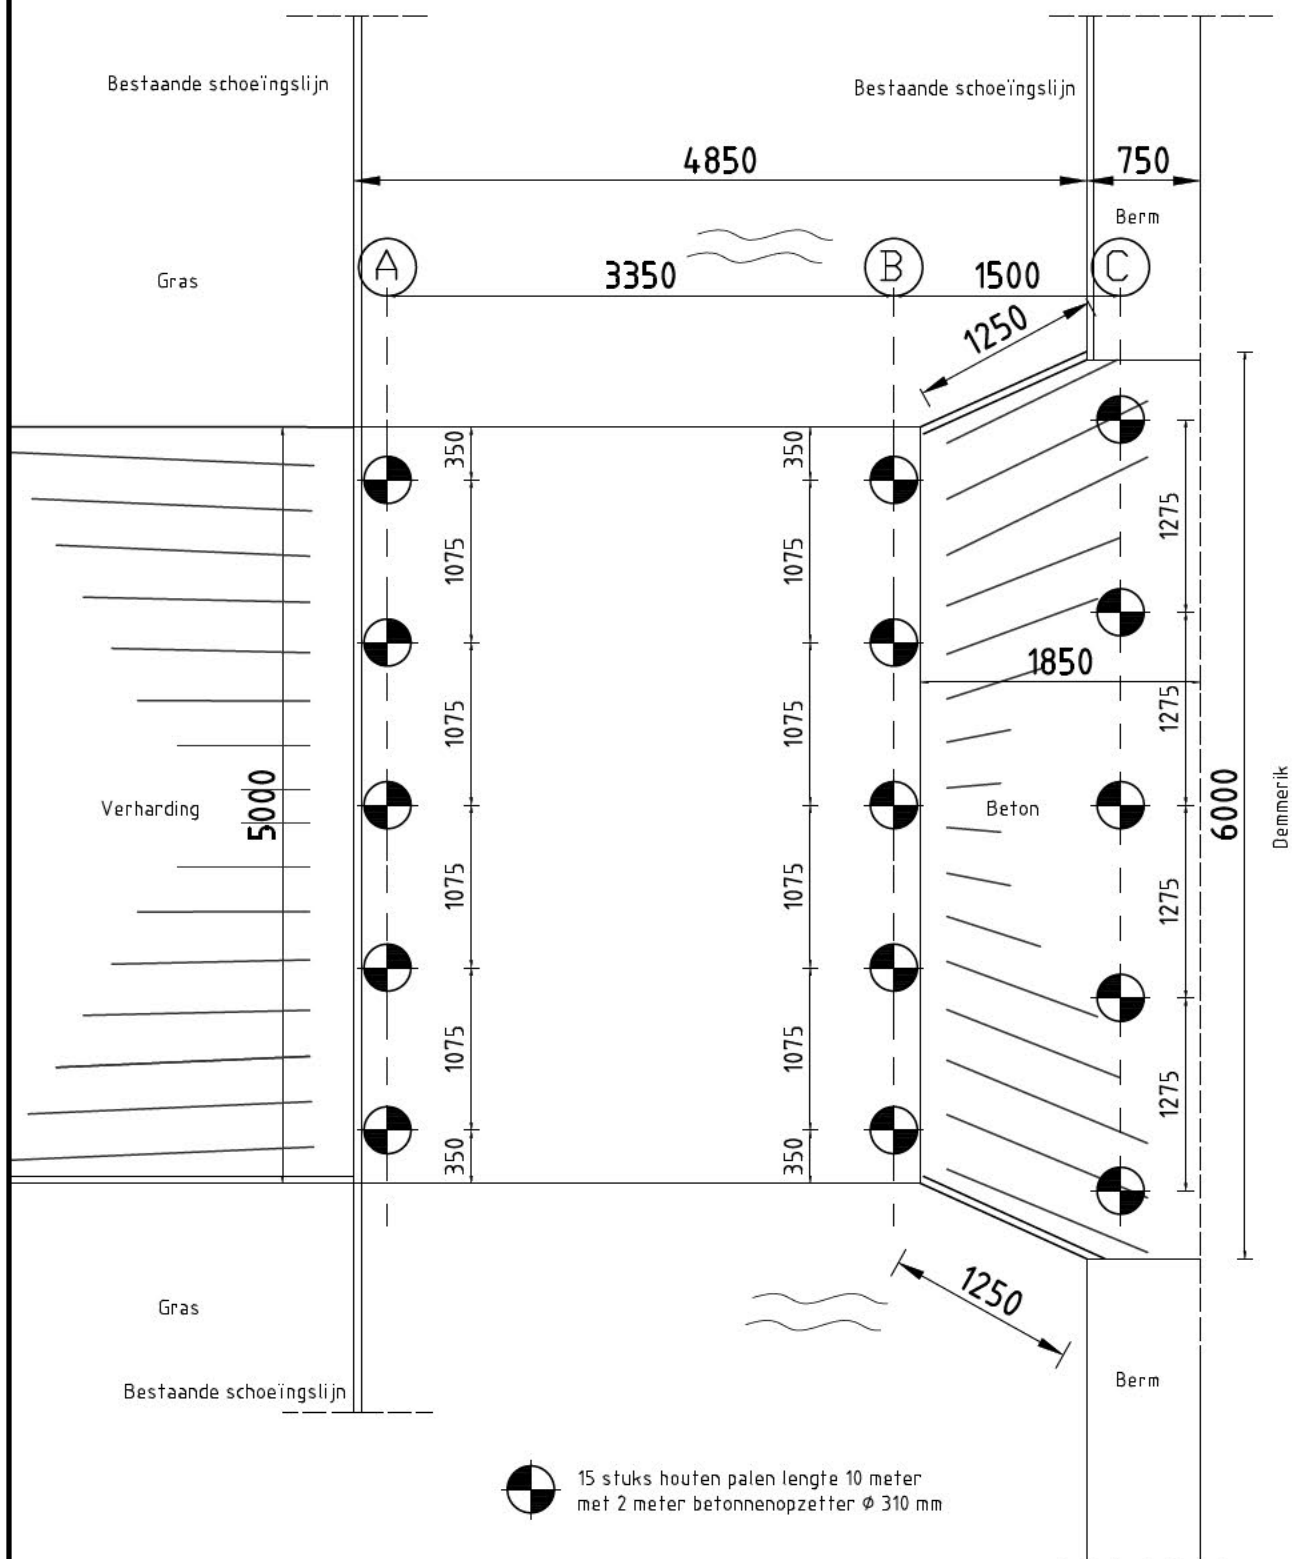


Betonkwaliteit C20/25
Milieuklasse XC3
Staalkwaliteit FEB 500
Dekking balken: Onder 40 mm
 Zij/boven 35 mm
Dekking vloer: Onder 25 mm
 Boven 25 mm

Constructie nieuwe brug

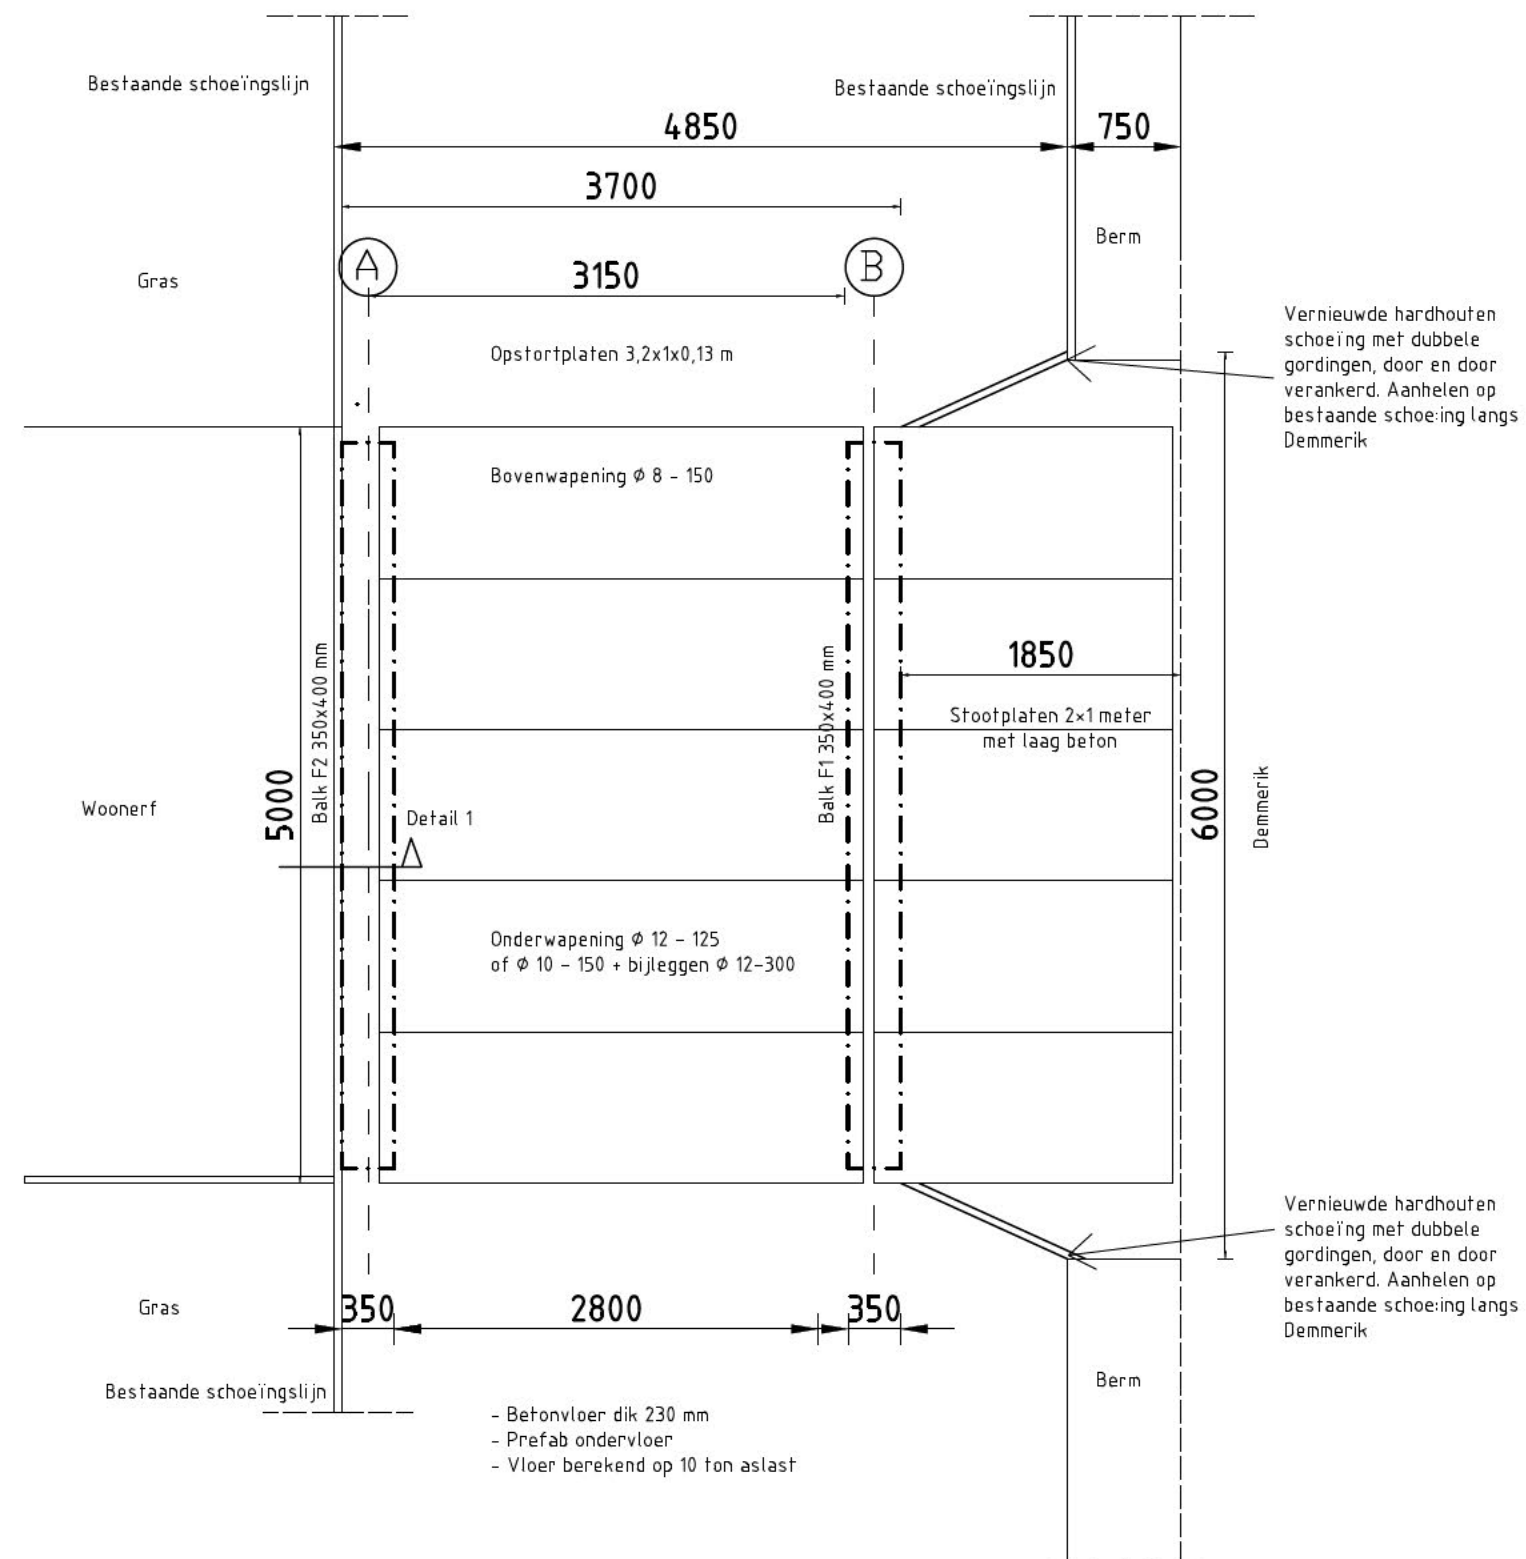



Project: Vervangen brug Demmerik 23 3645 EA Vinkeveen	Bladnummer: 02	Projectnr: 2004
	Get.: PBS	
	Formaat: A3	Gew:
Opdrachtgev	Schaal: 1:50	Gew:
Onderdeel: Nieuwe situatie	Datum: 17-12-2020	Gew:

Verticale doorsnede nieuwe brug balk F1

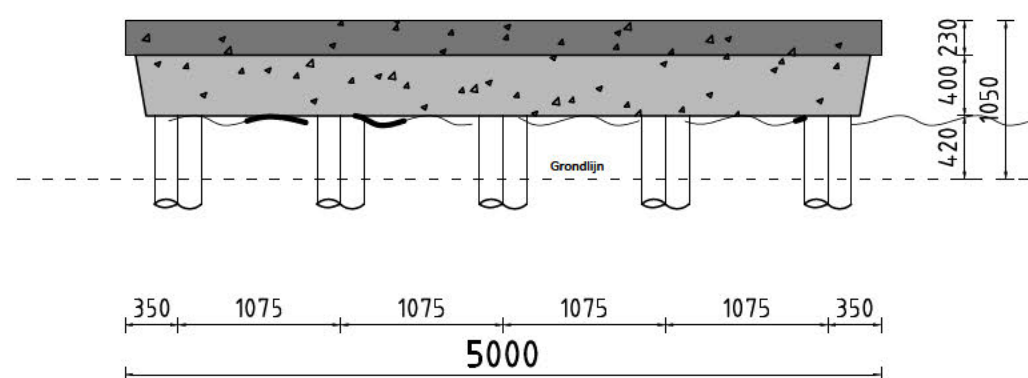

Onderkant balken 50 mm boven hoogste polderpeil
Onderkant brugdek 400 mm boven hoogste polderpeil

Verticale doorsnede nieuwe brug

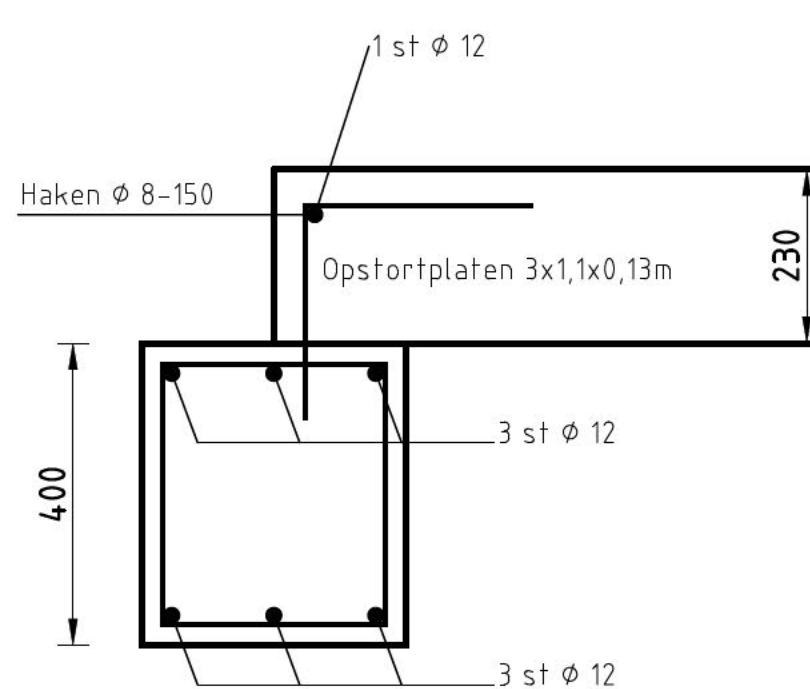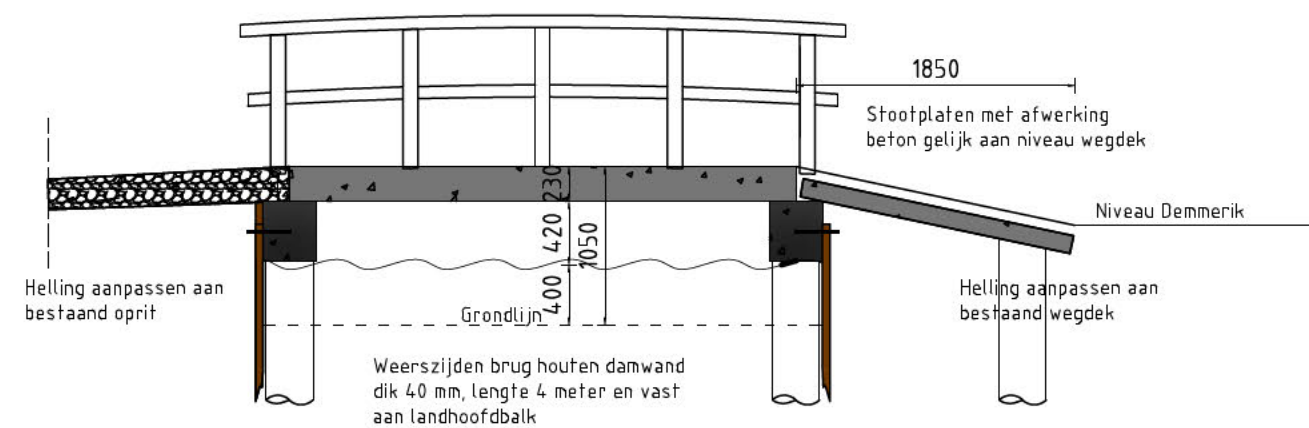

Balk F1



Betonkwaliteit C20/25
Milieuklasse XC3
Staalkwaliteit FEB 500
Dekking balken: Onder 40 mm
Zij/boven 35 mm
Dekking vloer: Onder 25 mm
Boven 25 mm

Project: Vervangen brug Demmerik 23 3645 EA Vinkeveen	Bladnummer: 03	Projectnr: 2004
	Get.: PBS	
	Formaat: A3	Gew:
Opdrachtgever:	Schaal: 1:50	Gew:
Onderdeel: Nieuwe situatie	Datum: 17-12-2020	Gew: