

RECHTER ZIJGEVEL nieuw

DOORSNEDE nieuw

LINKER ZIJGEVEL nieuw


ACHTERGEVEL nieuw.



VOORGEVEL bestaand.




LINKERZIJGEVEL bestaand.

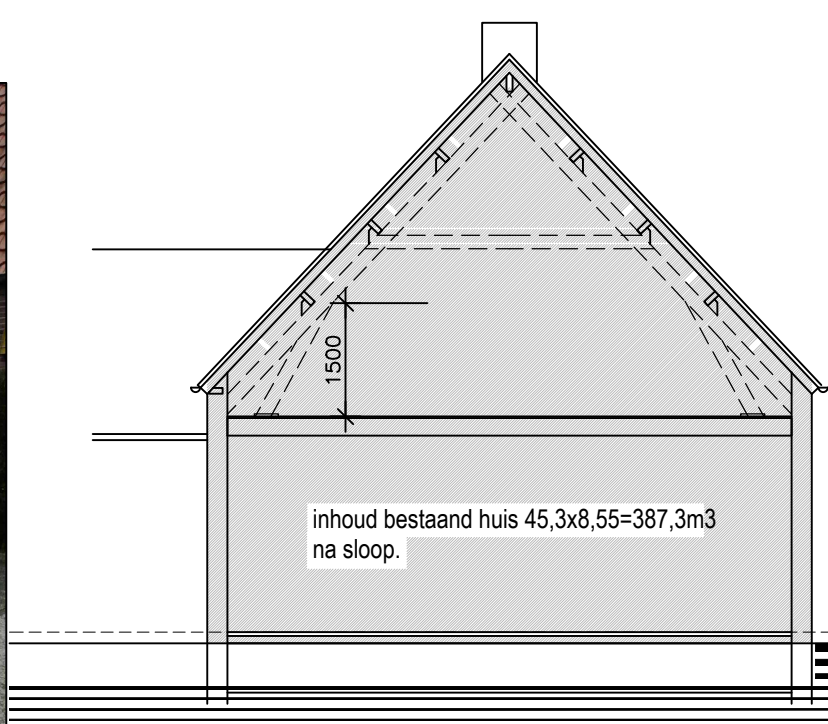


Totaal inhoud woonhuis : 737,9 + 133" (1/2x6,27x4,57) * 2,25 = 10,74 m3
Totaal inhoud woonhuis : 748,6 m3


DOORSNEDE bestaand.

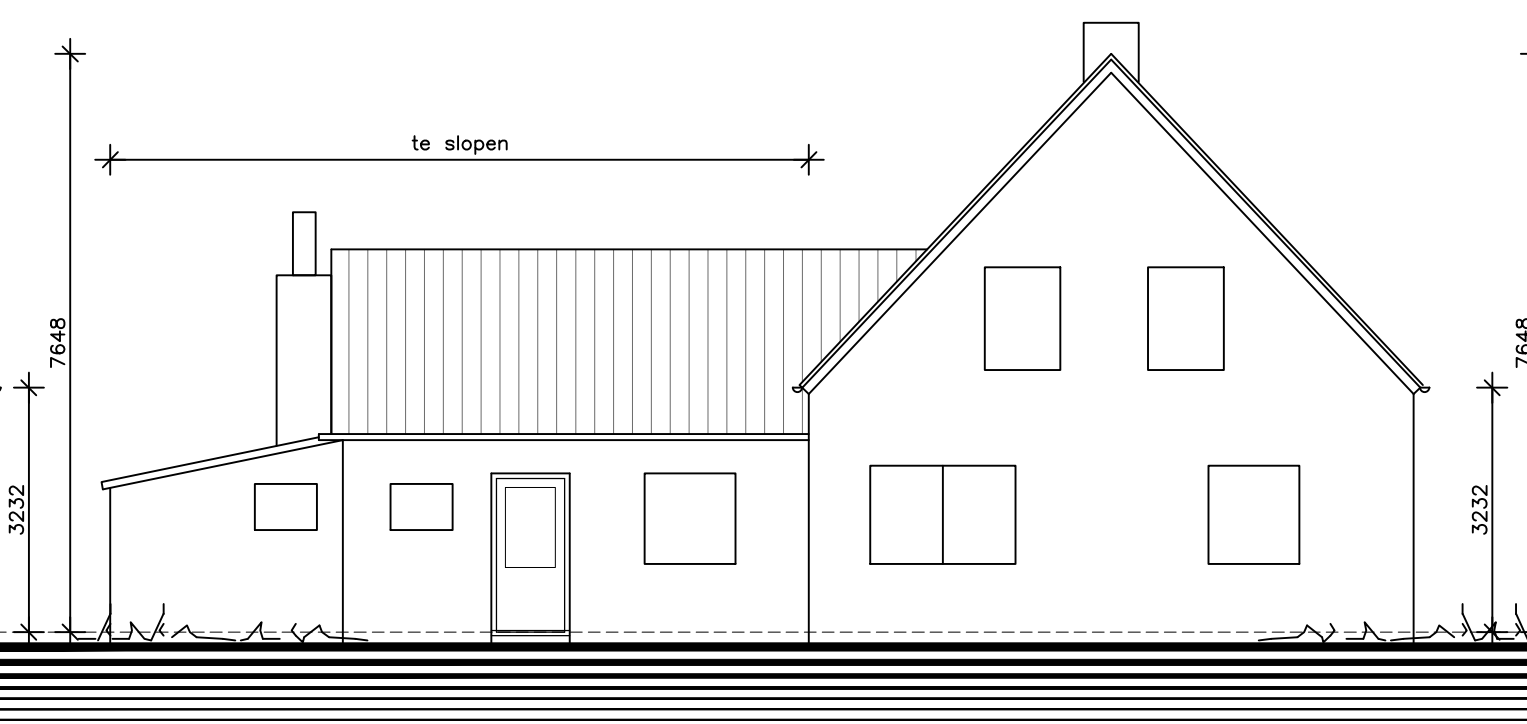

LINKER ZIJGEVEL bestaand.

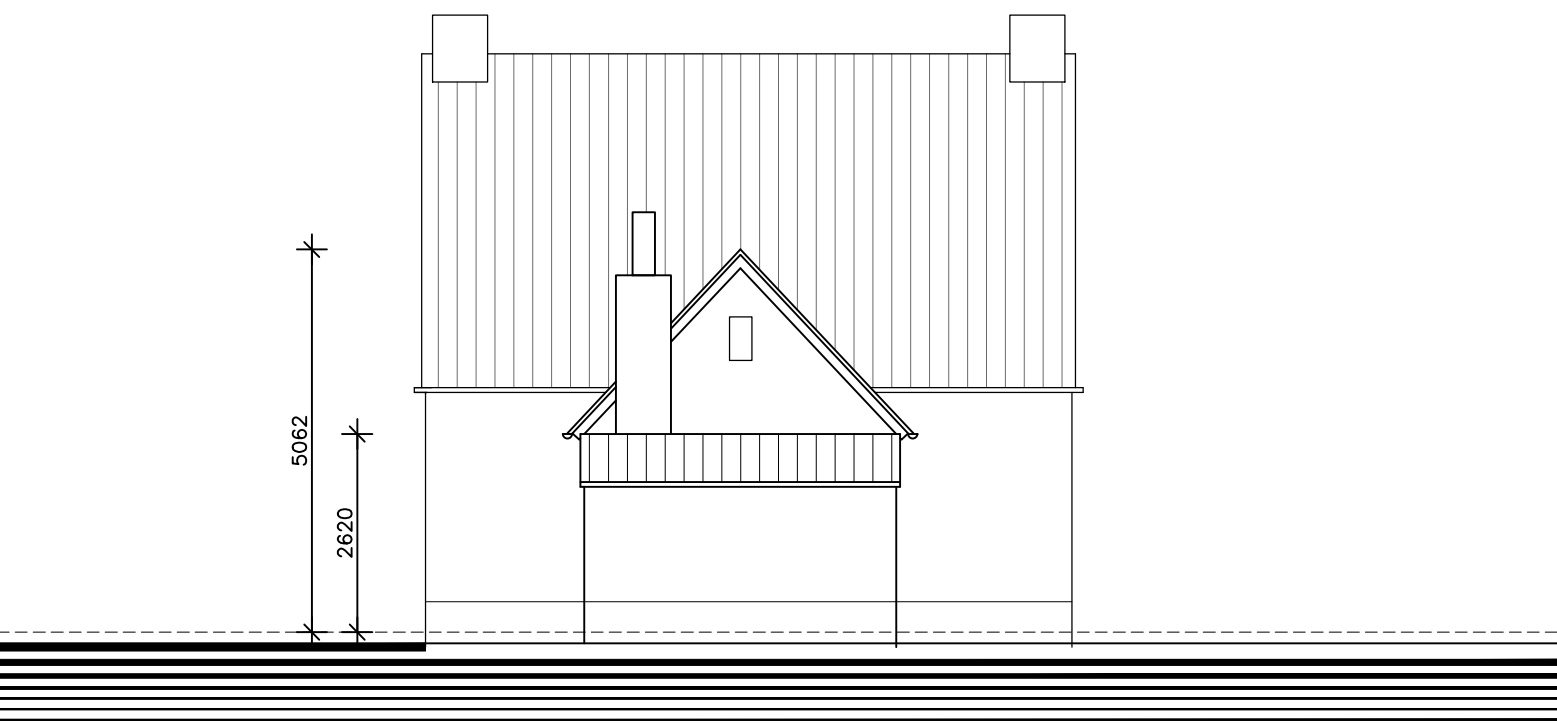

ACHTERGEVEL bestaand.

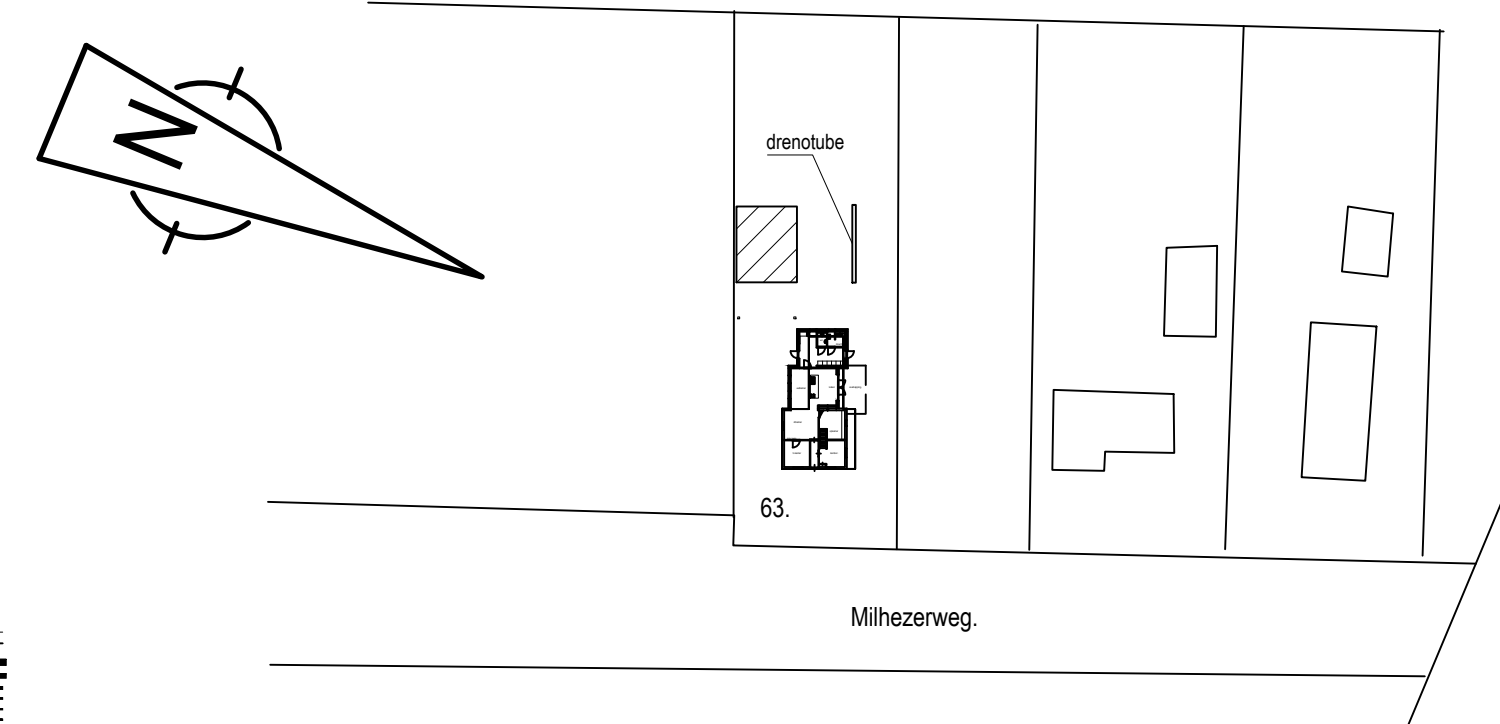

SITUATIE GEMEENTE DEURNE

- VENTILATIE:
- De betreffende ruimten te beluchten en ontlichten volgens de NEN 1087, NEN 8087 en NPR 1088.
 - Alle binnendeuren 20mm van de vloer vrijhouden t.v.m. beluchting ruimten.
 - Ventilatiekanalen volgens opgave installateur.

Renvooi
het gehele leidingverloop ventilatiesysteem volgens nadere tekening installateur.

- afvoer mech ventilatie afzuigkap volgens tekening keukenleverancier.
- mach afvoer ventilatie keuken 21dm3/s
- mach afvoer ventilatie wc 7dm3/s
- afvoer mech ventilatie badkamer 14dm3/s

- OPMERKINGEN BOUWBESLUIT:
- Voorvoorschift thermische isolatie.
 - daken Rc=3,7m2/kw
 - gevels Rc=4,7m2/kw
 - vloeren Rc=0,7m2/kw

Opmerking: alle beglazing vanaf R5+ verpingsopgel = veiligheidsglas.
Opmerking: opstelling ramen en kozijnen is indicatief.

- ROOFVELDERS:
- Niet tereinderende rooimaten volgens NEN 2555.
 - Aangegeven op tekening of tekening e.a. voorzien van grondgebied tekening.

- ALGEMENE OPMERKINGEN:
- Alle nieuwe ramen en deuren voorzien van isolerende beglazing HR++ U=1,1W/m2K.
 - De glasdikte moet voldoen aan de NPR 2608.
 - De bovenkant van de onderdorpels van de buitendeuren maximaal 20mm boven de afgewerkte vloer of het aansluitende terrein.
 - De bovenkant van de binnendorpels gelijk met bovenkant afgewerkte vloer.
 - alle nieuwe binnendeuren 15mm van afgewerkte vloer vrijhouden
 - De metaalkast moet voldoen aan NEN 2768.
 - De elektriciteitsinstallatie moet voldoen aan NEN 1010.
 - De gasinstallatie moet voldoen aan NEN 1076.
 - De waterinstallatie moet voldoen aan NEN 1005 algemene voorschriften drinkwaterinstallatie.
 - De stalen balken in de vloer 30 minuten brandwerend bekleden.
 - Bestaande of installatie aanpassen aan nieuwe situatie.
 - Alle draaiende delen van de buitenkozijnen volgens NEN 5095 betreffende de eis van 3 minuten inbraakwerend.
 - Hang- en sluitwerk aanbrengen volgens SKO**R.
 - Geaïsoleerde gevelelementen dienen te worden toegepast.
 - Wandtegels in toilet en douche plafondhoogte.
 - Weren van ruiten en muizen: geen geleidingen >10mm
 - afvoer afzuigkap volgens keukenleverancier

Let Op: alle nieuwe kozijnen in het werk inmeten .
VR ventilatiecoaster Duo ZR22

Alle nieuwe ramen-deuren en kozijnen met draaiingen volgens nader te overleggen tekeningen leverancier

- RIOLERING:
- Riolering volgens NEN 3215, NPR 5075 en NTR 3215.
 - De gehele riolering met de nodige hulpstukken maken van dikwandig PVC met KOMO keur.
 - De gehele riolering leggen met voldoende diepted.
 - Hemelwaterriol uitvoeren in grjs PVC Ral 7037.
 - Vuikwaterriol uitvoeren in bruine PVC Ral 8023.
 - Aansluiten vuikwaterriolering op bestaand riool door middel van een ontstoppingsstuk.
 - alle hemelwaterafvoeren voorzien van bladwangers


Opmerking: het gehele rioleringstelsel voorzien van bovengedase ontuchting, alle standdingen in selen.

Alle overige riool / sanitairansluitingen in overleg met opdrachtgever

- RENVOOI RIOLERING:
- | | |
|--------|---|
| s.t.l. | afvoer standleiding Ø110mm met expansiestuk |
| s.t.l. | in spouw te isoleren |
| w.c. | afvoer waterdicht Ø110mm |
| t. | afvoer hemelwater Ø80mm |
| h.w.a. | afvoer hemelwater Ø80mm |
| ont. | ontstoppingsstuk |
| w.l. | afvoer vuikwater Ø75mm |
| s.p. | afvoer douche Ø75mm |
| d. | afvoer douche Ø75mm |

- CONSTRUCTIE:
- De nieuwe stalen balken, hoekstalen en alle overige lateiconstruties volgens tekening en berekening constructeur.
 - Boven alle nieuwe deuropeningen stations leggen, behalve bij schoon metselwerk wapening in de lntvoegen.


Alle nieuwe binnenwanden op verdieping metaal-stud of HSB.

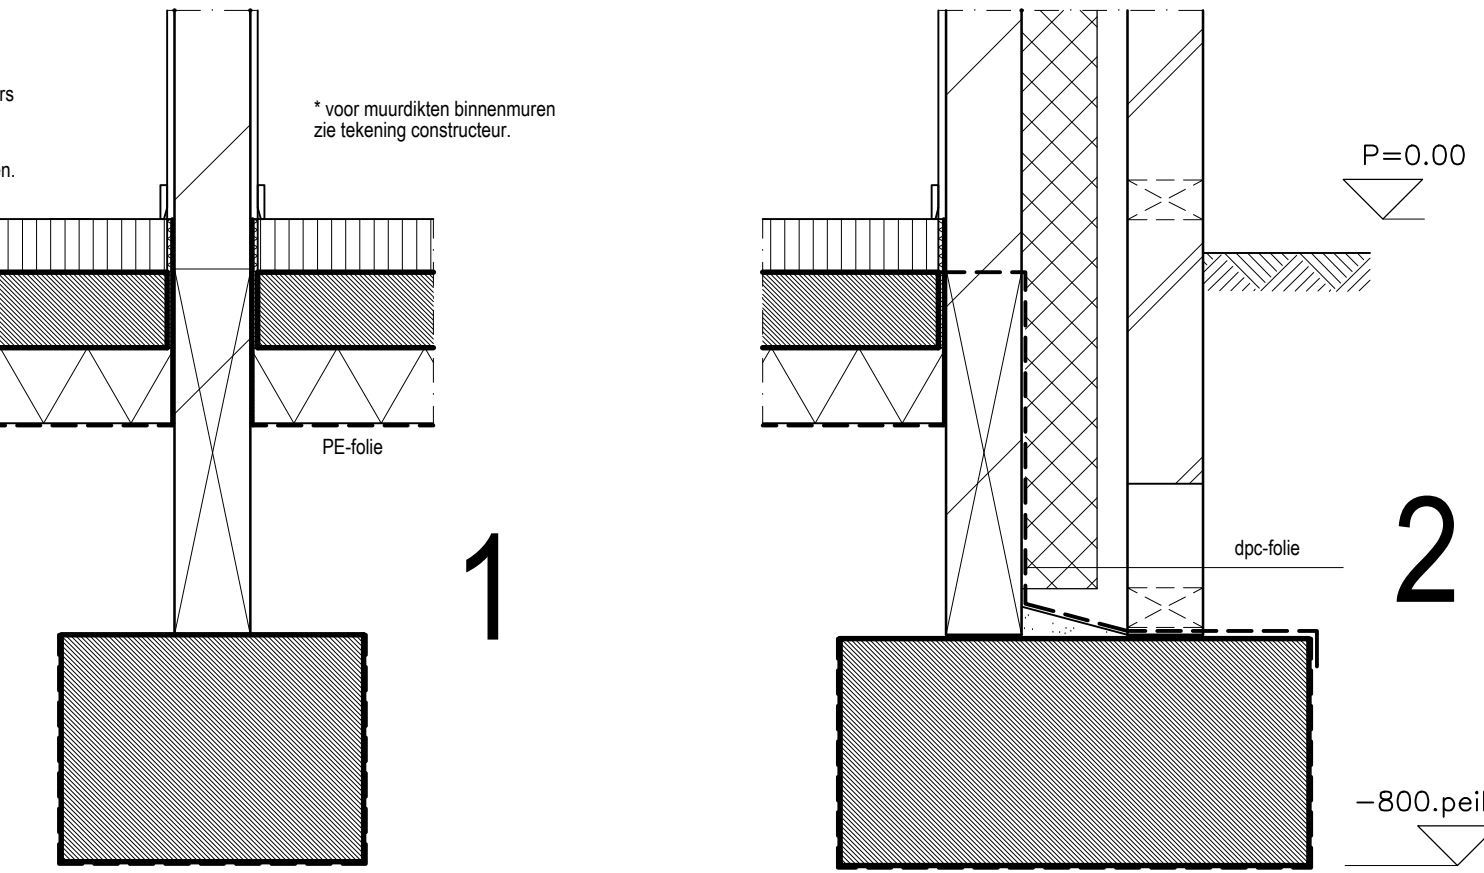


* dimensionering funderingstroken volgens tekening constructeur. K.Benders.

VERDIEPING nieuw.


Alle maten in het werk inmeten en goed controleren !
Alle nieuwe binnenwanden verdieping HSB of metaal stud !

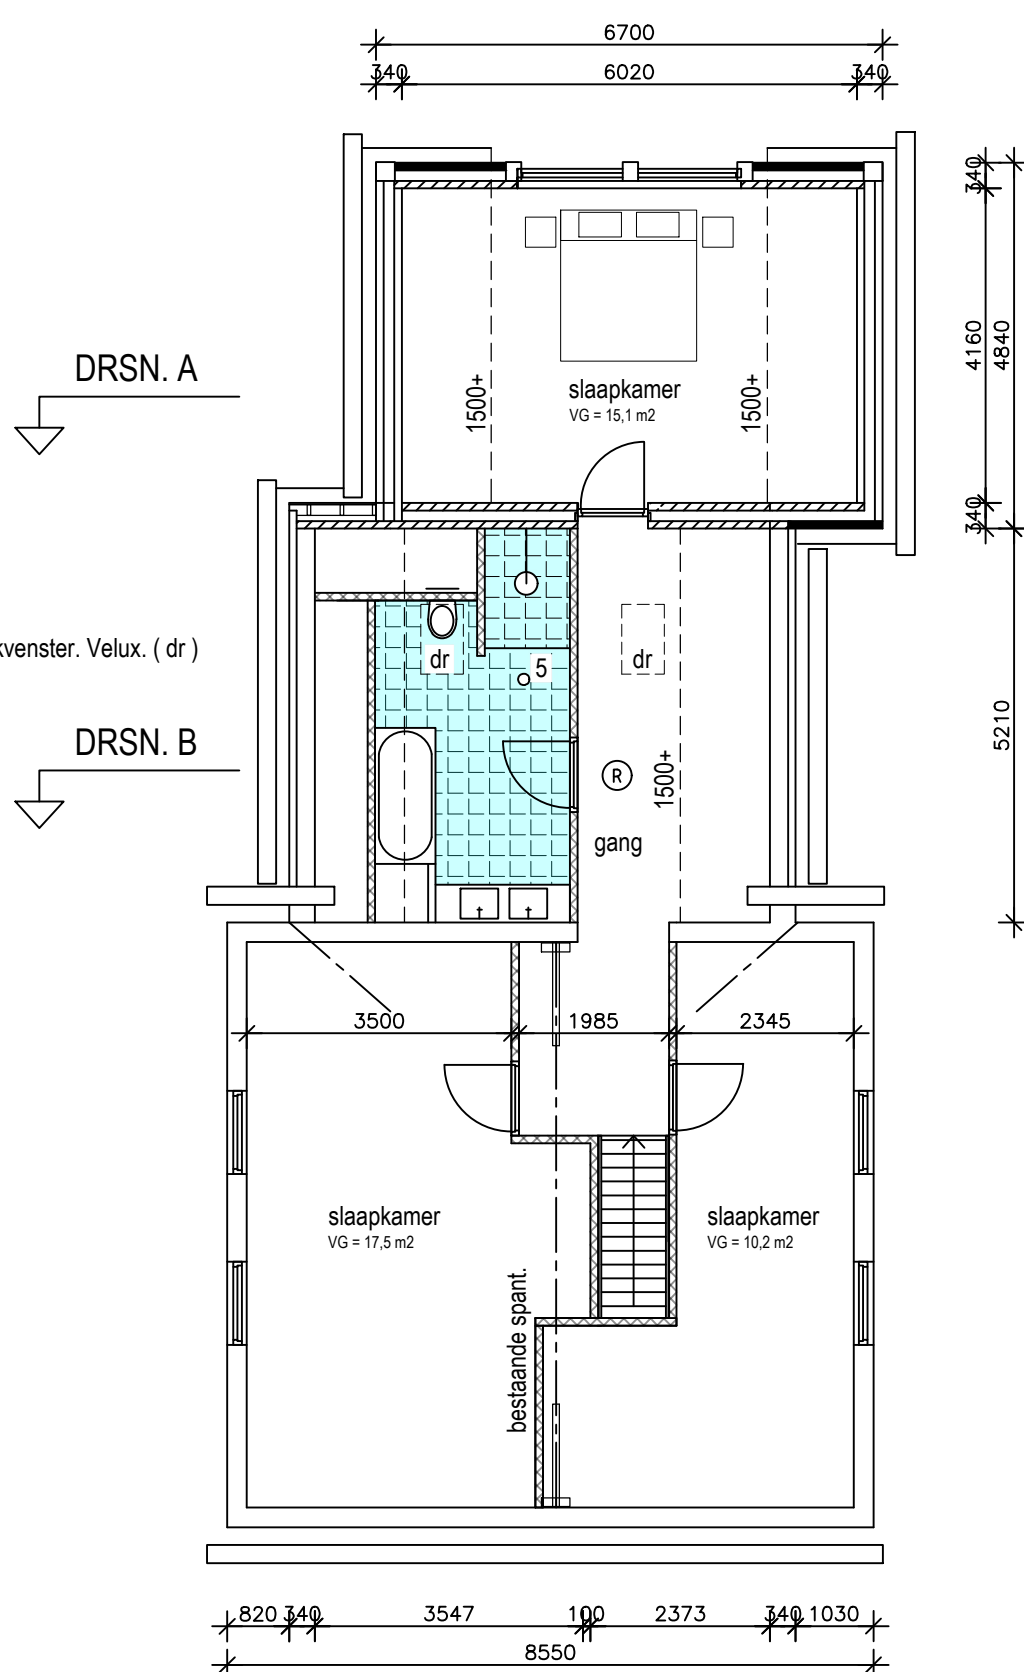

FUNDERING - RIOLERING BEGANE-GRONDVLOER RIOLERING

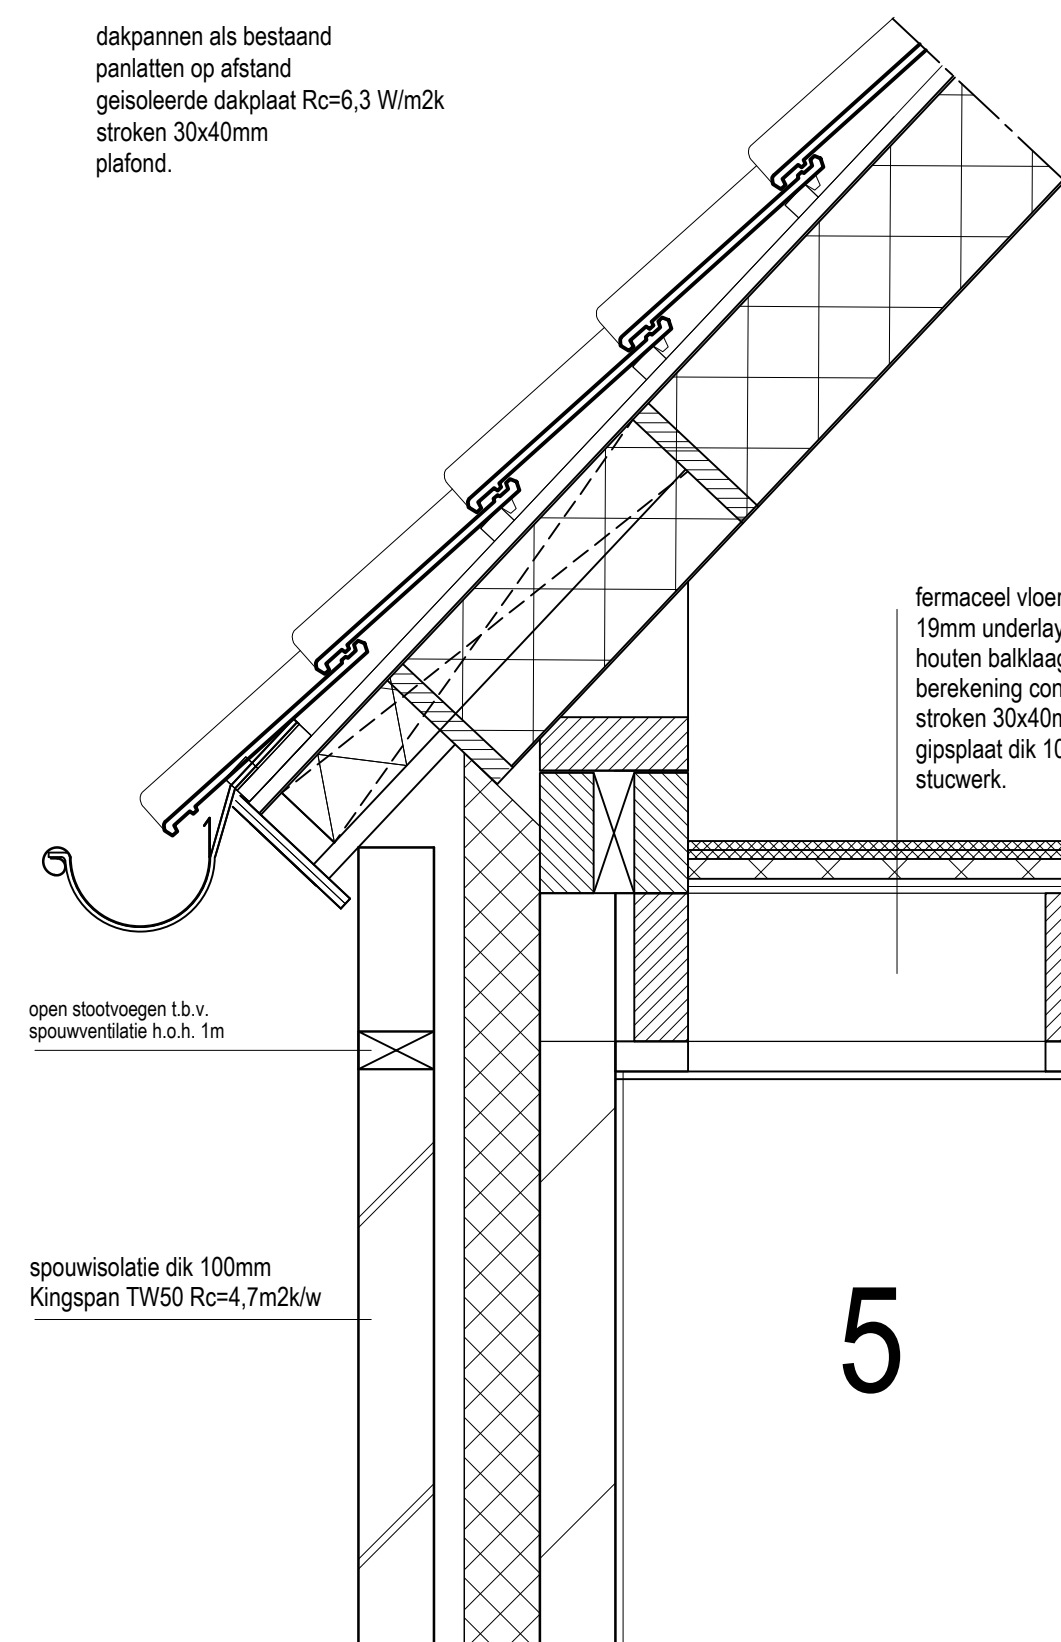

BALKLAGEN STALEN BALKEN - VENTILATIE.

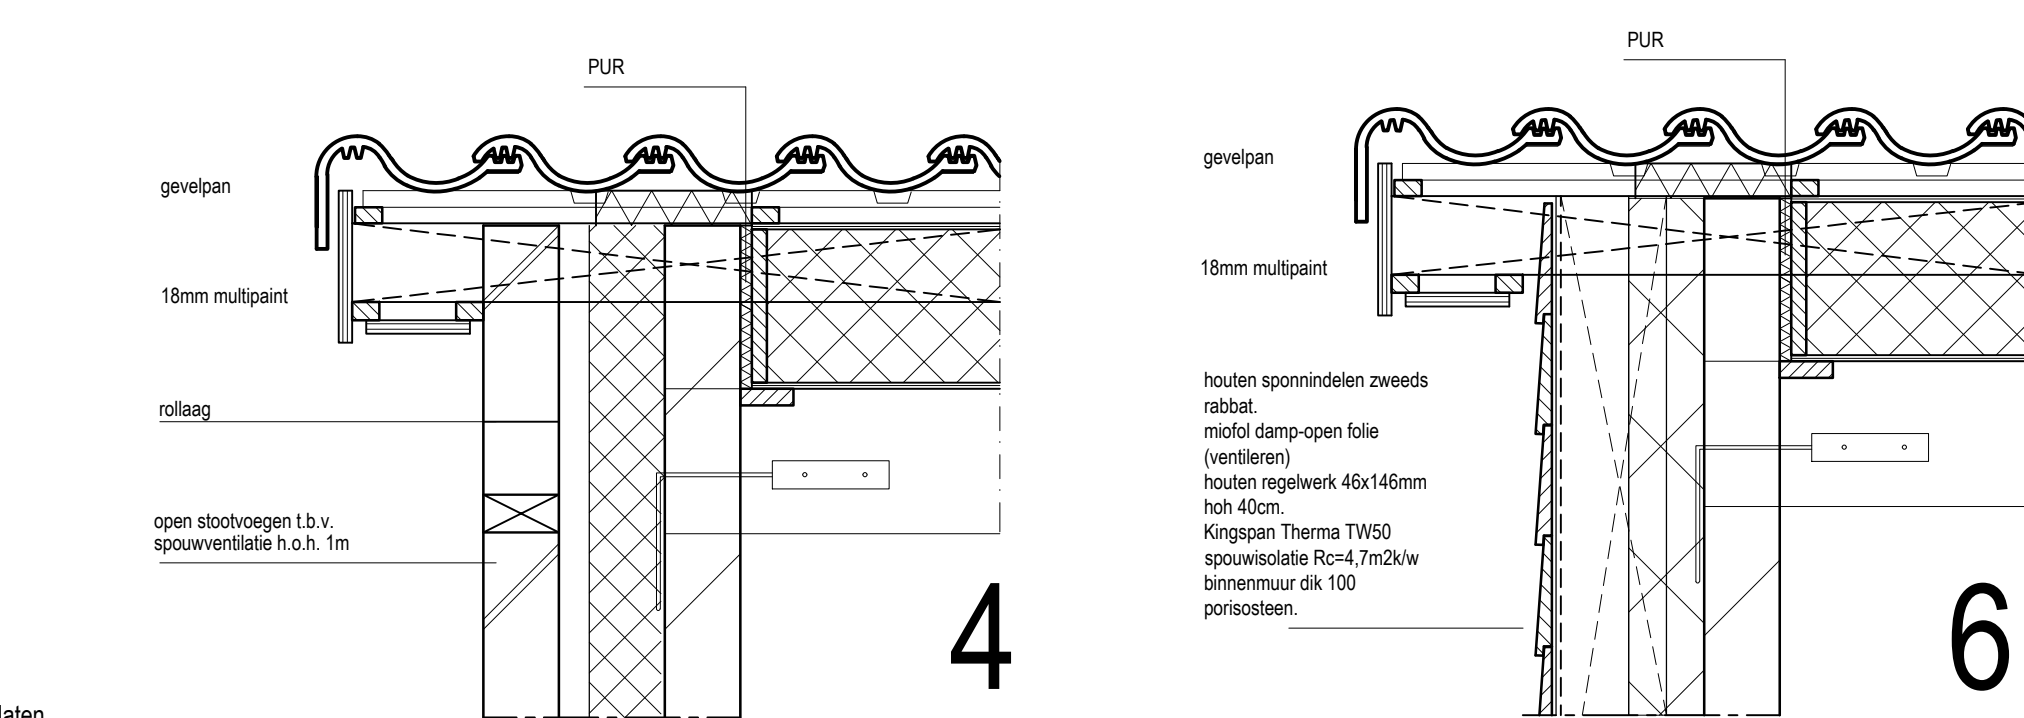

Voor constructie zie tekeningen en berekeningen constructeur.
Leidingverloop t.b.v. de installaties volgens opgave installateur.
Kruisningen van leidingen onderling en met constructieonderdelen in overleg met constructeur
Juiste afmetingen perceel volgens opgave kadastraal.
Gehele maatvoering in het werk te controleren.