


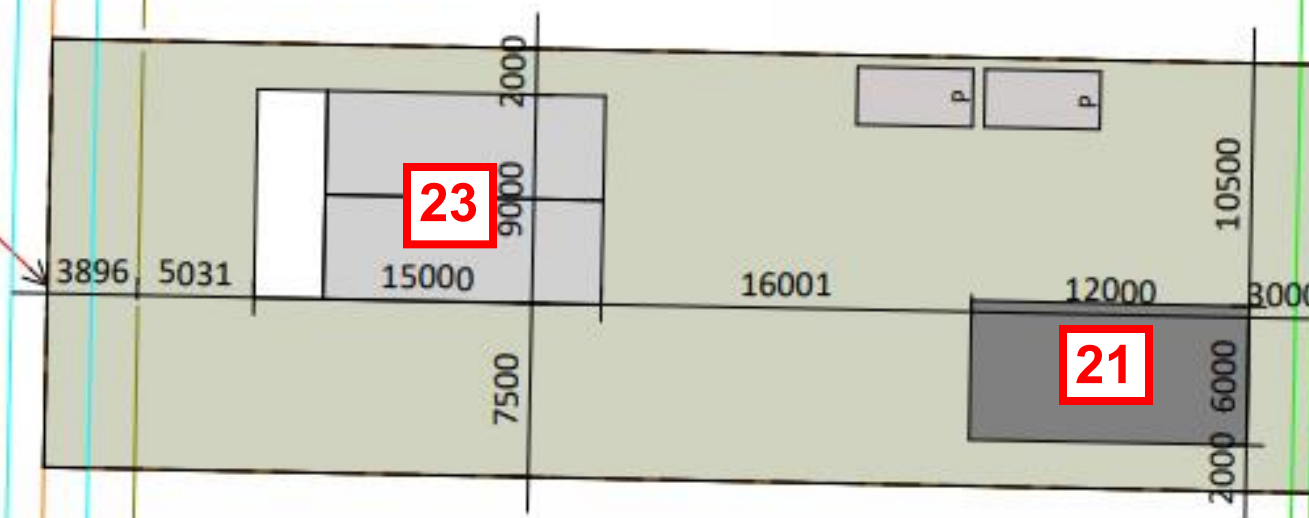

Altgerinkstraat



Situatie
Gemeente Zwolle
Plan Scholtensteeg
Kavel 6
Schaal 1:500