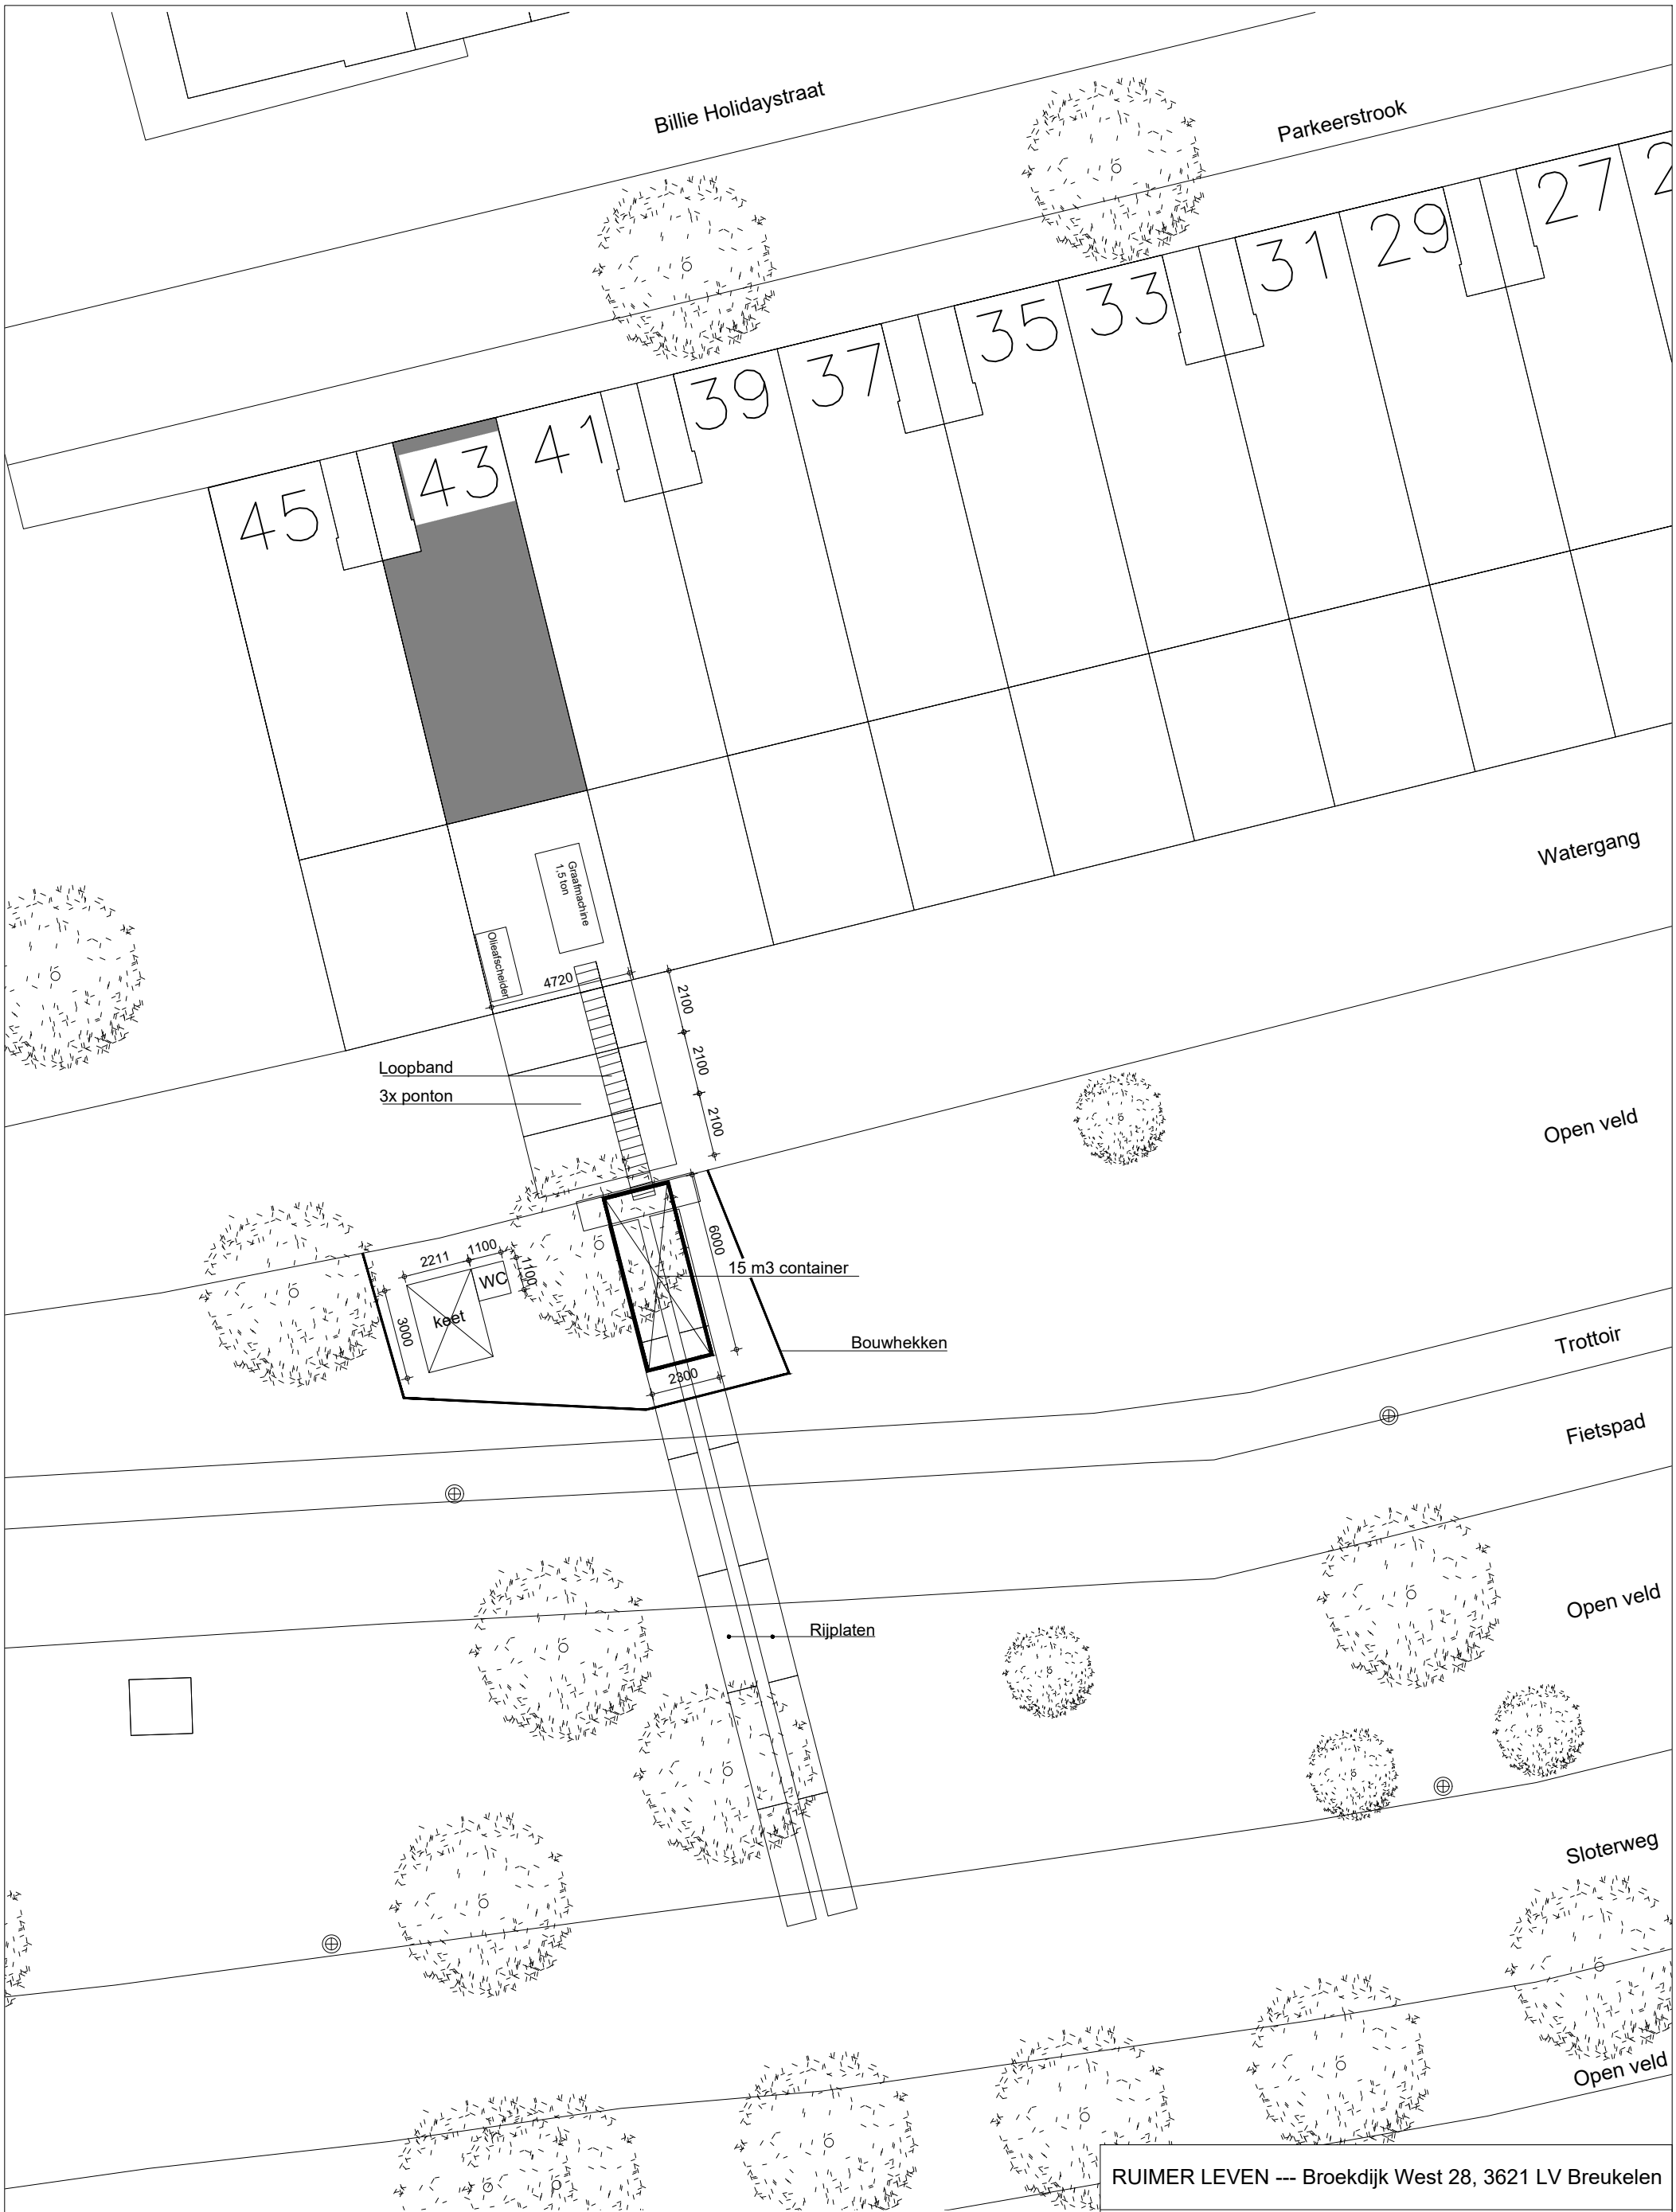

RUIMER LEVEN --- Broekdijk West 28, 3621 LV Breukelen			
werk: Billie Holidaystraat 43 te Amsterdam			
opdr.: Dhr. J. Versloot			
onderdeel: Bouwplaatstekening			werknr.: 20-BHS
schaal: 1:200	datum: 11 augustus 2020	wijz.: -	tek.nr.: BT01
get: FZ	formaat: A3		

Maten in het werk te controleren