

Algemeen:

- Maten in millimeters, tenzij anders aangegeven
- Peilmaten in meters t.o.v. NAP
- Kruisende kabels en leidingen volgens K&L dossier (20023-DOS-003-K&L dossier)
- Scherpe hoeken afronden

Bestaande objecten:

- Bestaande objecten die hun functie verliezen (oeverconstructie) verwijderen, cf. Bouw- en sloopeiligheidsplan.
- Ankerstangen en funderingspalen zover als nodig verwijderen
- Objecten die hun functie niet verliezen handhaven
- Bestaande te vervangen wrijfgording geheel verwijderen
- Indien constructies of onderdelen daarvan niet geheel verwijderd kunnen worden, tot minimaal 2 meter onder maaiveld verwijderen, waarbij de restanten geen schade kunnen veroorzaken aan het bestaand areaal.

Werkerrein:

- Al de benodigde werkruimte dient na uitvoering in oorspronkelijke staat teruggebracht te zijn
- Bermen tussen kadeconstructie en aangrenzende wegen herstellen
- Verwijderde beplanting voor werkzaamheden terug planten


Hoogteverschillen:

- Onderlinge afwijkingen van de positie in het horizontale vlak met een verloop van 1:10 realiseren
- Afwijkingen in hoogte ten opzichte van de bestaande verticale oeverconstructie met een verloop van 1:2 overbruggen

Materialen
- Staal kwaliteit S355 tenzij anders aangegeven
- Bouten, Kwaliteit 8.8, Thermisch verzinkt

Uitvoeringstoleranties

- Uitvoeringstoleranties conform NEN-EN 12063, 1999:
- Positie verticale oeverconstructie (afwijking uit de hartlijn): +/- 75 mm op het land, +/- 100 mm boven water
- Verticaliteit verticale oeverconstructie: 1,0% op het land, 1,5% boven water
- Inheldiepte dam- en combiwanden: +/- 10 mm
- Niveau bovenkant dam- en combiwand: +/- 10 mm

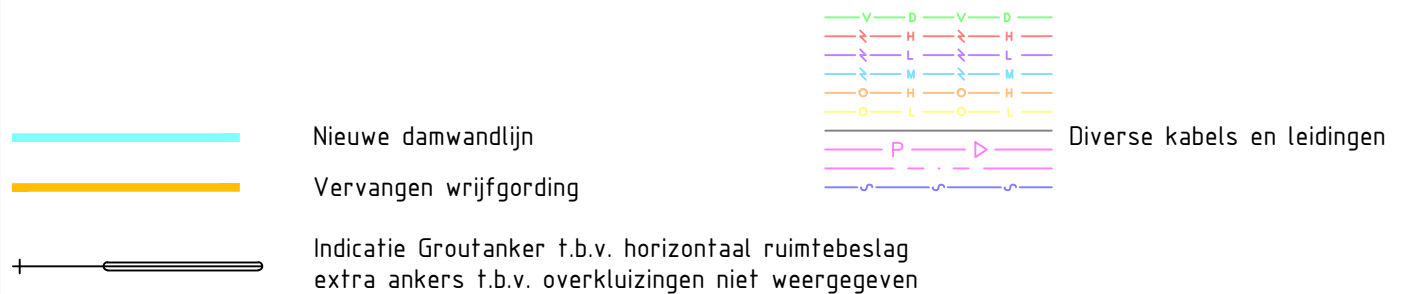

- 20023-TEK-001	Aansluitingen
- 20023-TEK-101	Overzichtstekening Markkanaal
- 20023-TEK-102	FUP's Markkanaal
- 20023-TEK-103	Vervangen wrijfgording Markkanaal
- 20023-TEK-104	Overkluizingen Cluster 01

4.0	-	-	-	-	-	-	-
3.0	-	-	-	-	-	-	-
2.0	-	-	-	-	-	-	-




GOVa 7a				PPO	
UO Cluster 01 Schets inrichten overslaglocatie Cluster 01 -				projectcode 20023 zaaknummer 31146425 jaar 2020	
getekend	KT	29-06-2021	behoort bij GOVa		formaat A1 schaal Zie Tekening
gecontroleerd	CK	29-06-2021	blad 1	in 1 bladen	regnr 20023-TEK-S-108
vrĳgegeven	TvdA	29-06-2021	status Definitief	versie 1.0	teknr RWSN-2020-xxxxx

- Proefsleuf gegraven niks aangetroffen
- Radiodetectie uitgevoerd Geen signaaldragende kabels gevonden
- Langs kade afgelands, niets aangetroffen
- Afwijkende ligging gemeld aan Kadaster. Goedkeuring voor damwand van Ziggo.


Zie mail van 2-2-21.

Enexis


- Proefsleuf gegraven niks aangetroffen
- Radiodetectie uitgevoerd Geen signaaldragende kabels gevonden
- Langs kade afgeleand, niets aangetroffen
- Afwijkende ligging gemeld aan Kadaster. Goedkeuring voor damwand van Enexis. Zie mail van 2-2-21

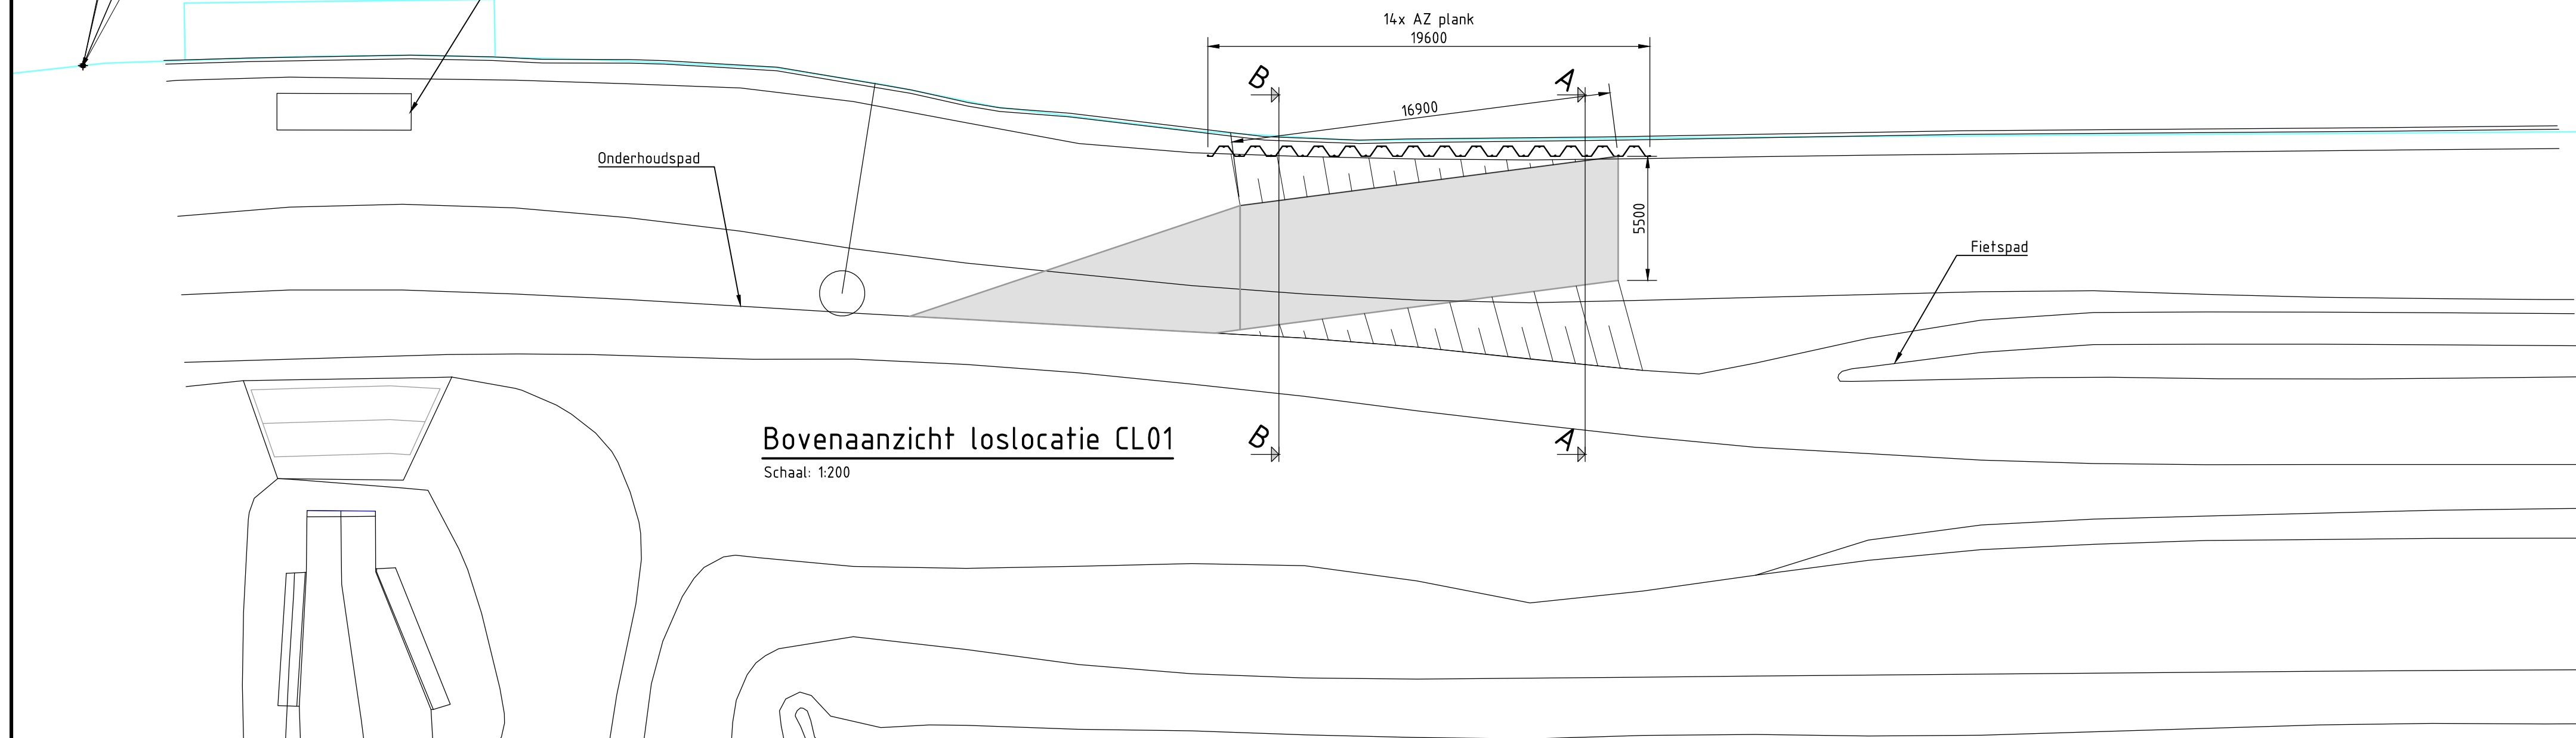

Schaal: 1:200

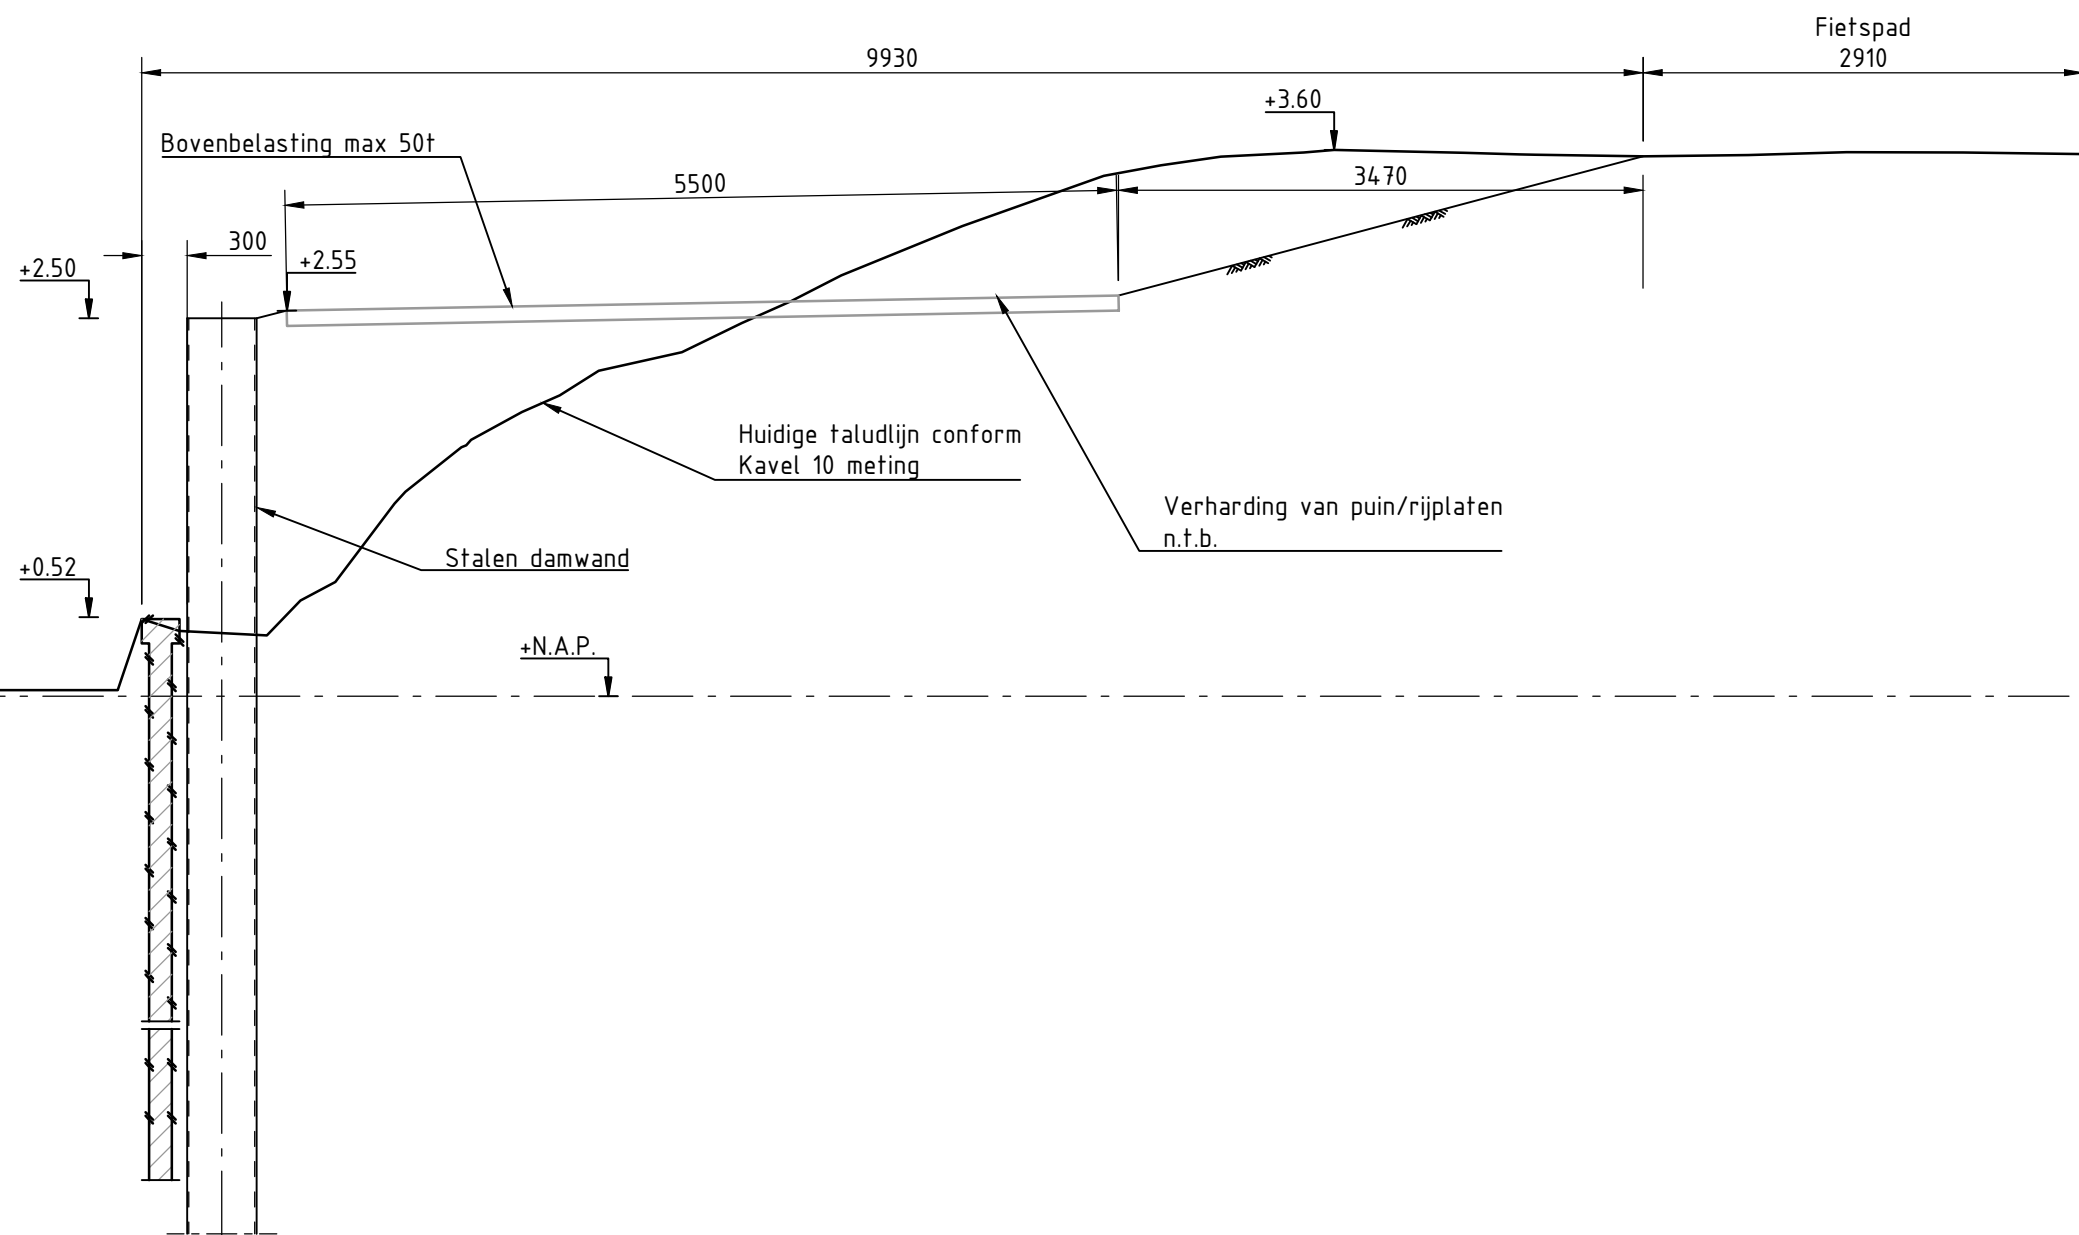

Schaal 1:50

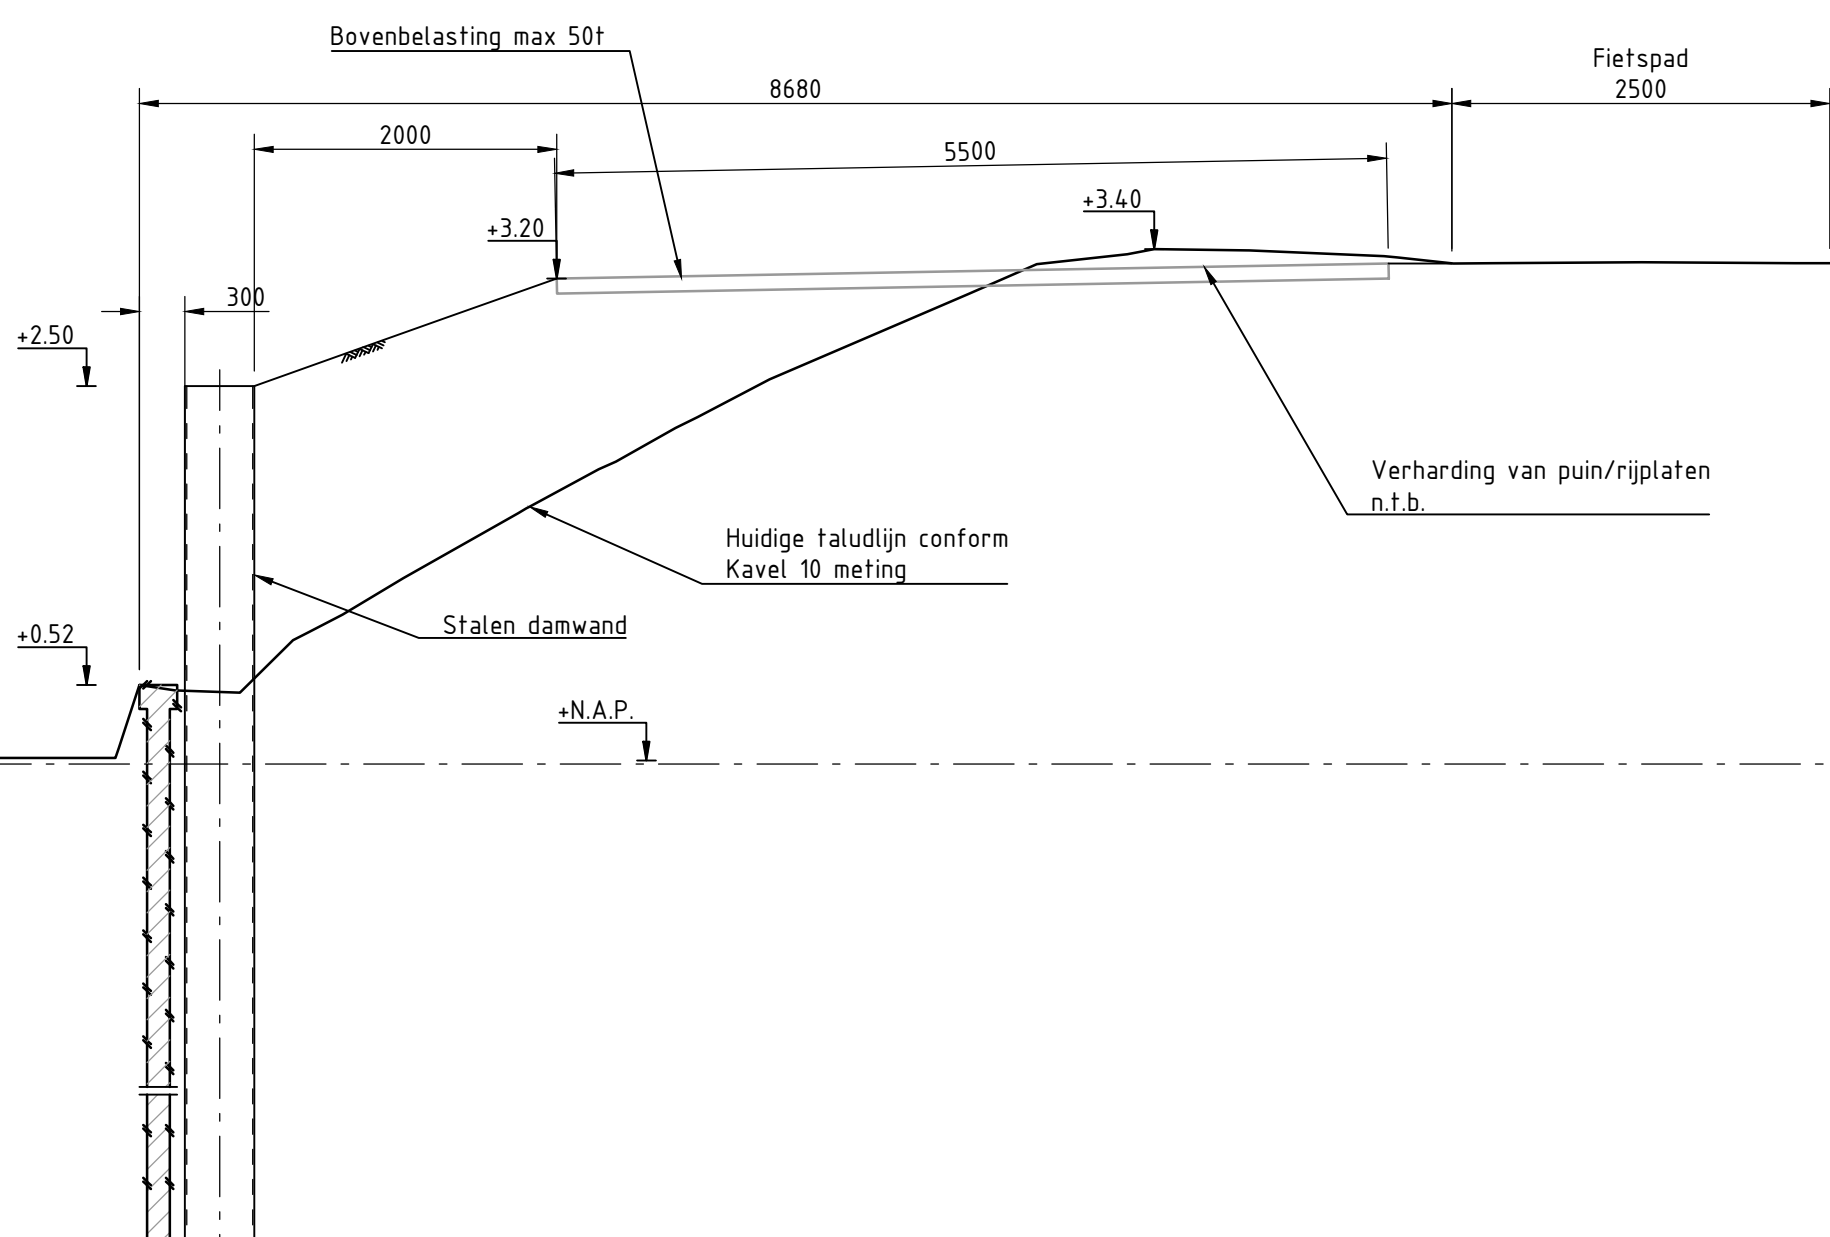

Schaal 1:50