


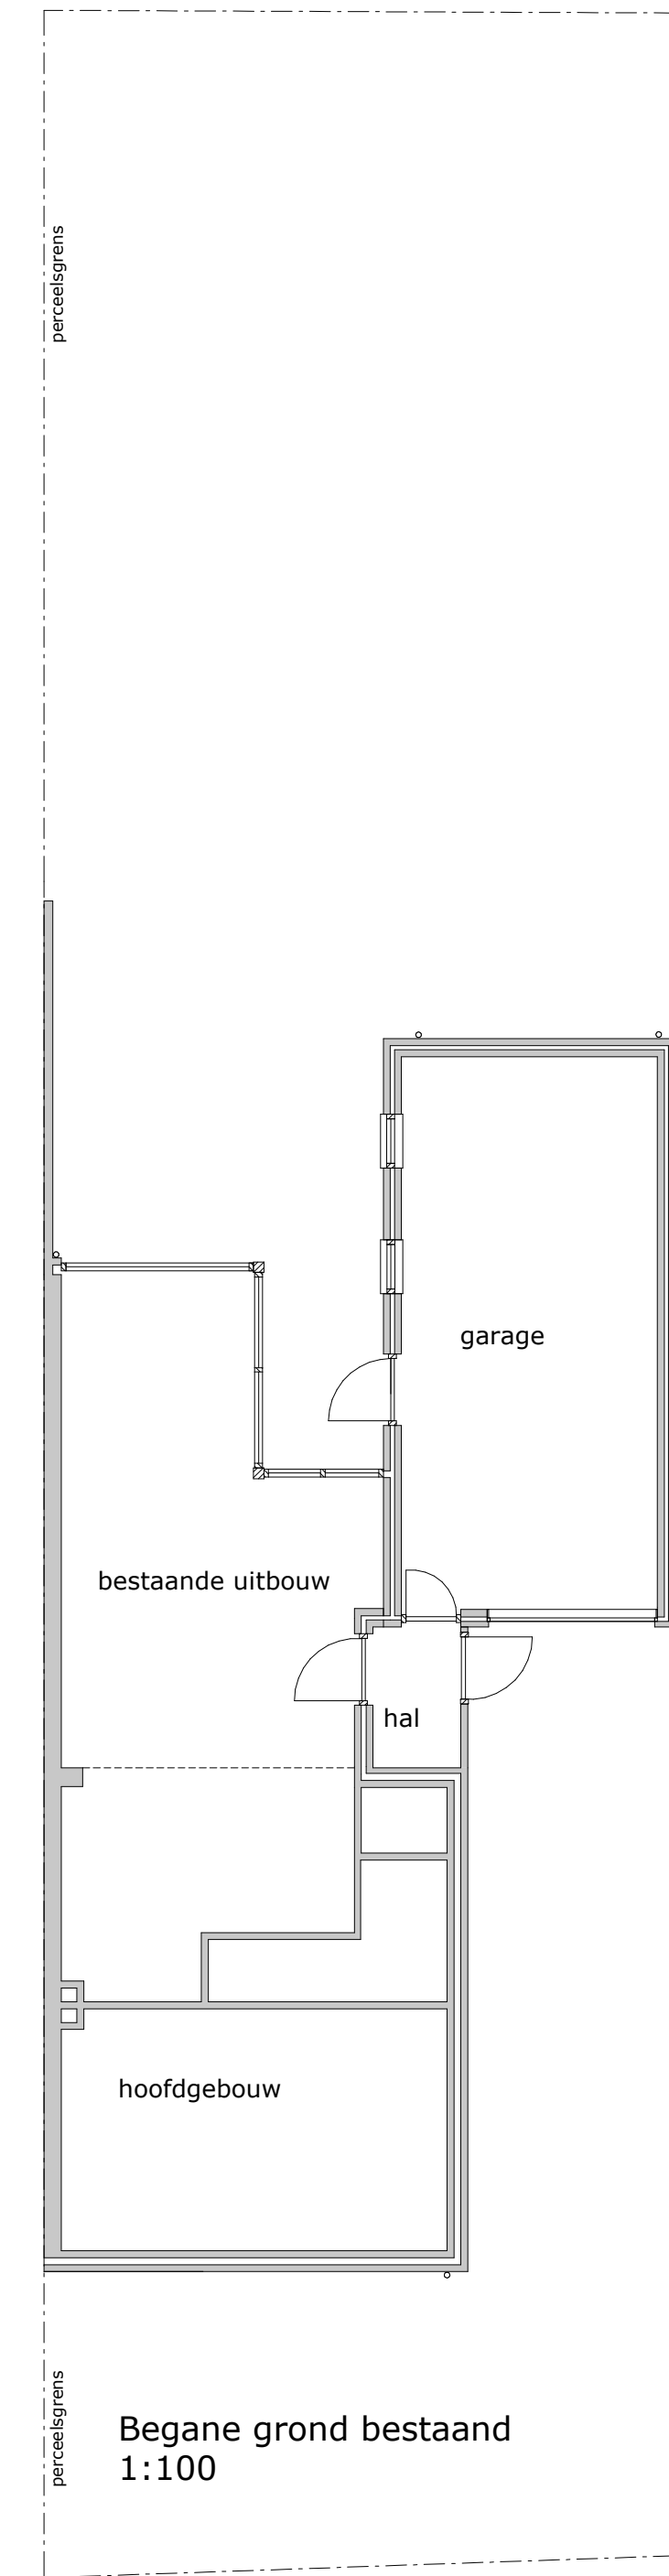

Renvooi

Bouwkundig

- baksteen metselwerk 100mm kalkzandsteen, dikte vlgs. constructeur
- bestaand metselwerk
- hwa
- stalen kolom/ligger

Bouwbesluit


E.e.a. volgens bouwbesluit en plaatselijke verordeningen.

Constructie


Alle steen-, (prefab)beton-, staal- en houtconstructies, inclusief ankers en bevestigingsmiddelen, volgens berekeningen en tekeningen constructeur

Alle maten in het werk te controleren


Alle maten in millimeters en maten in het werk te meten en te controleren.

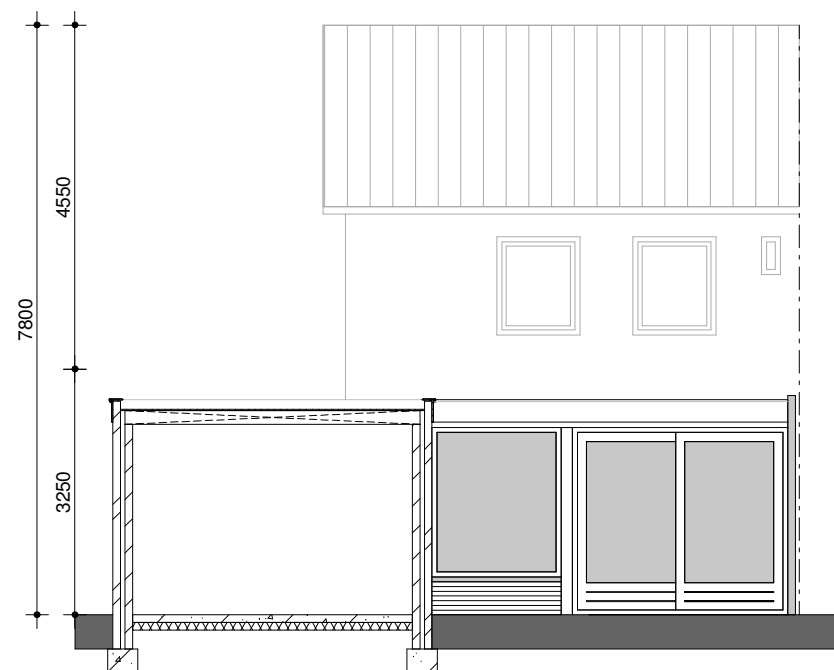

Doorsnede bestaand
1:100

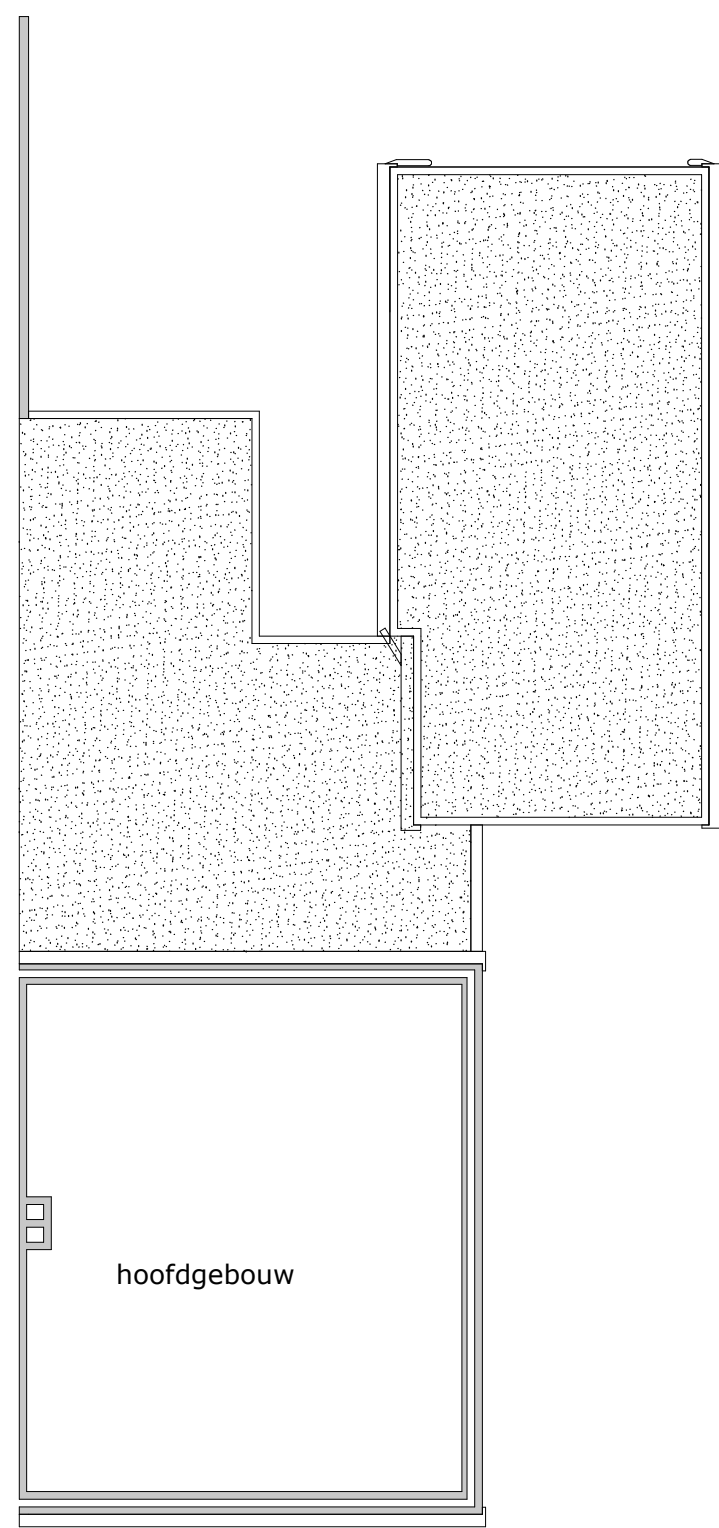


Eerste verdieping bestaand
1:100

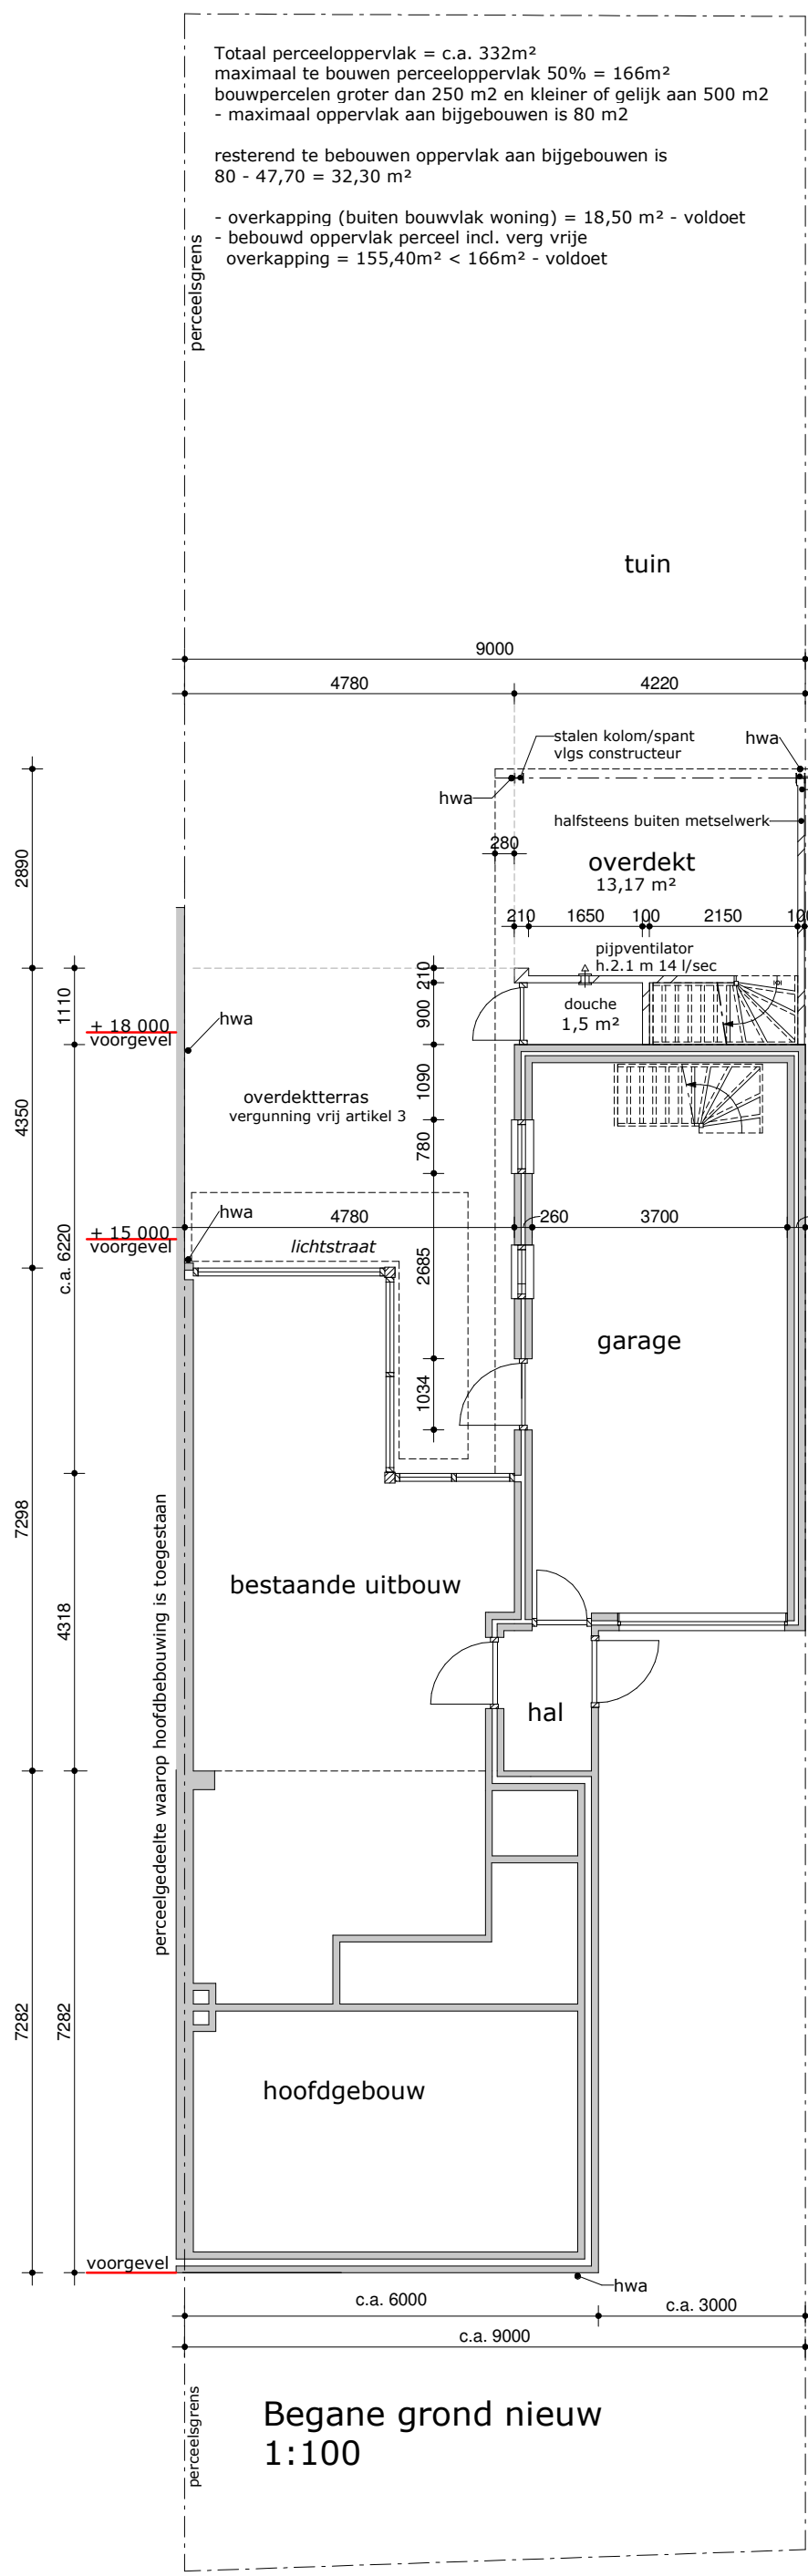


Begane grond nieuw
1:100




achtergevel
1:100

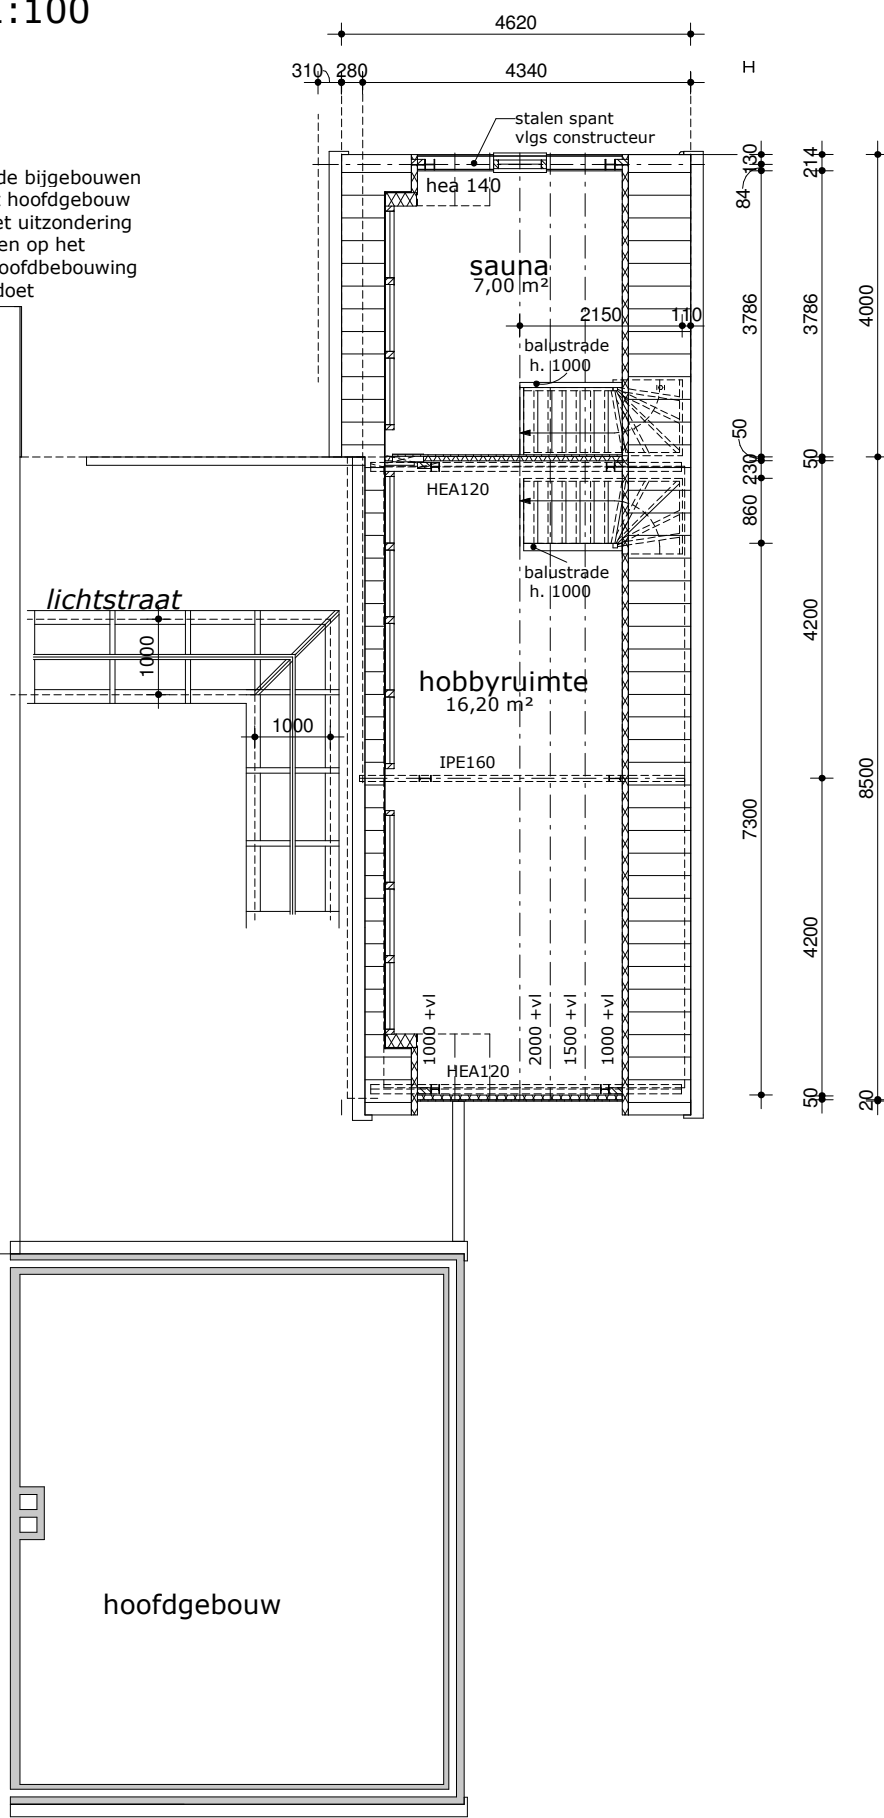

Eerste verdieping nieuw
1:100

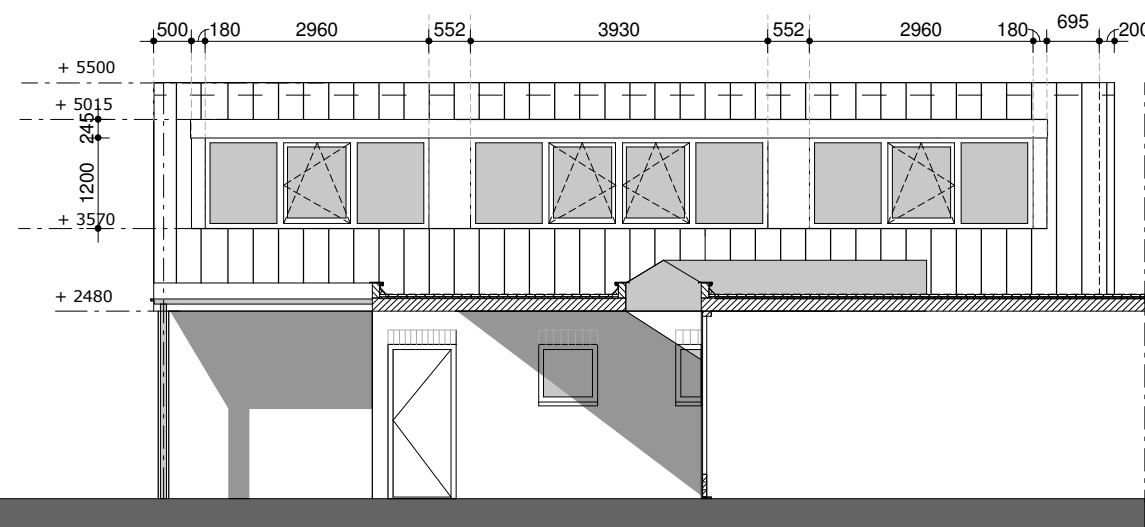

linker zijgevel
1:100

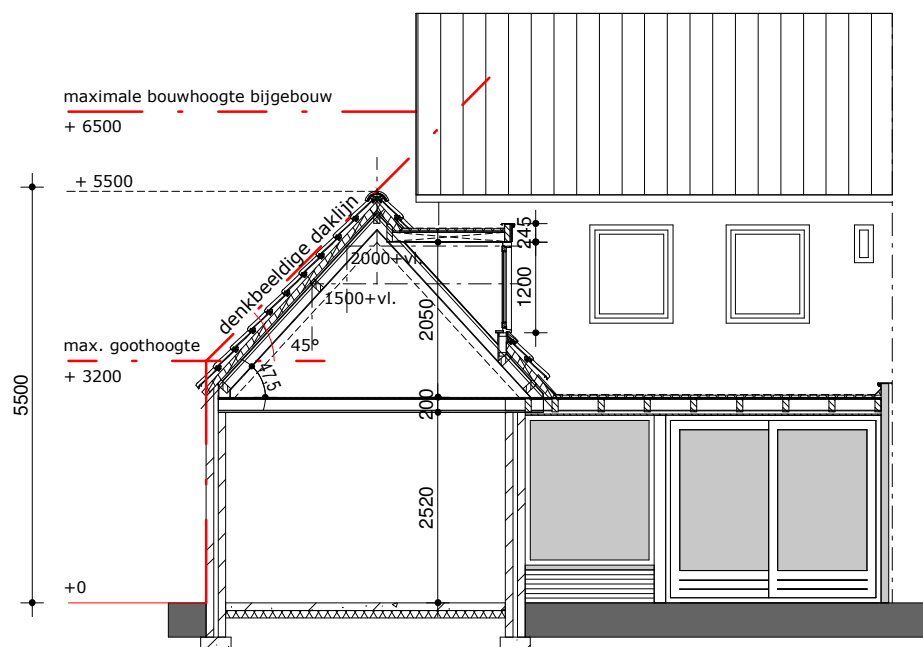

Doorsnede nieuw
1:100

Gemeente: Nuenen
Sectie: C
Perceel: 2772
Schaal: 1:500



project

Verbouwing Eekstraat 23

Deurne

onderdeel

definitief ontwerp



Afbeelding voorgevel inclusief dakopbouw