




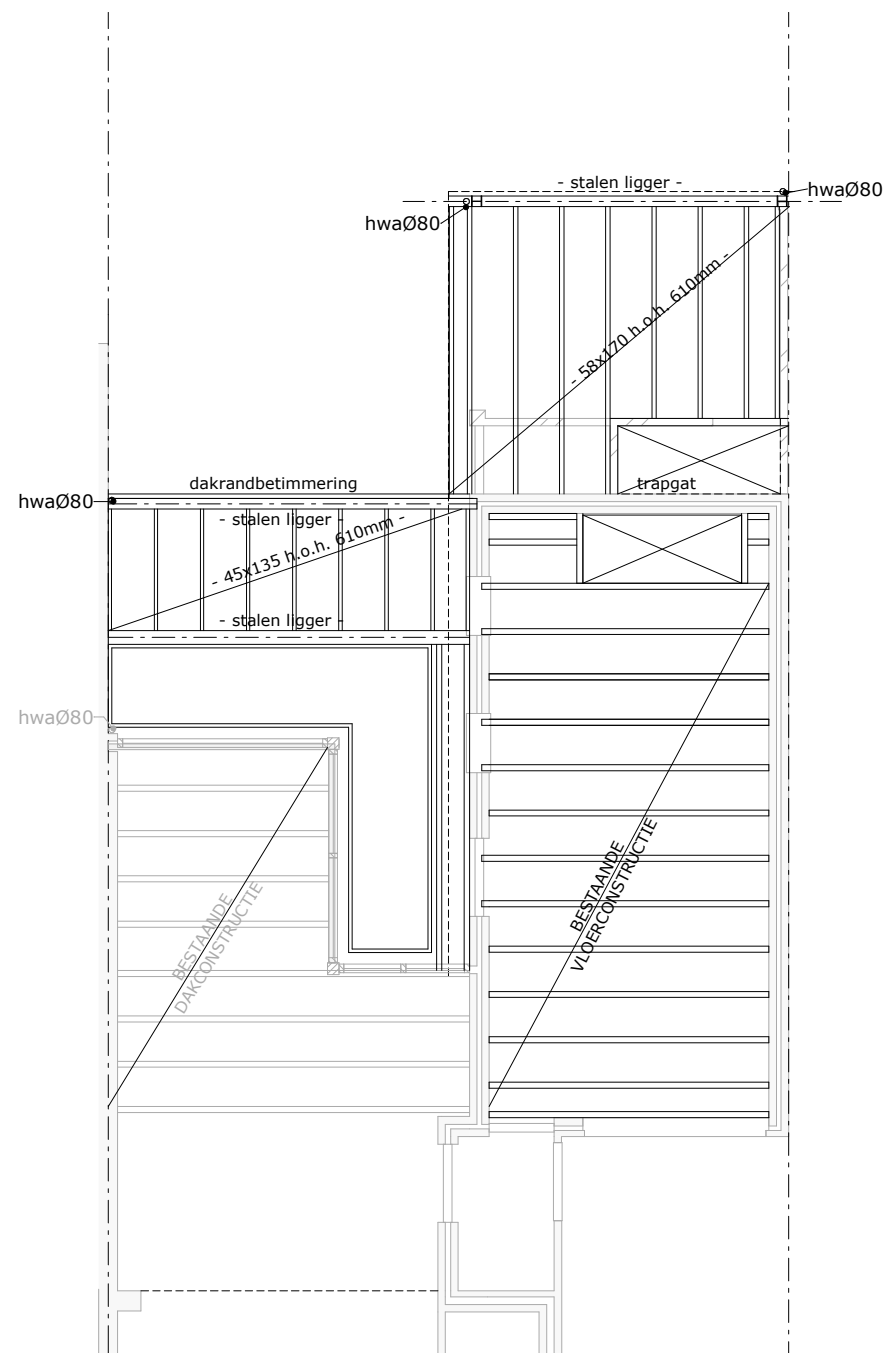


Eerste verdiepingvloer
1:100

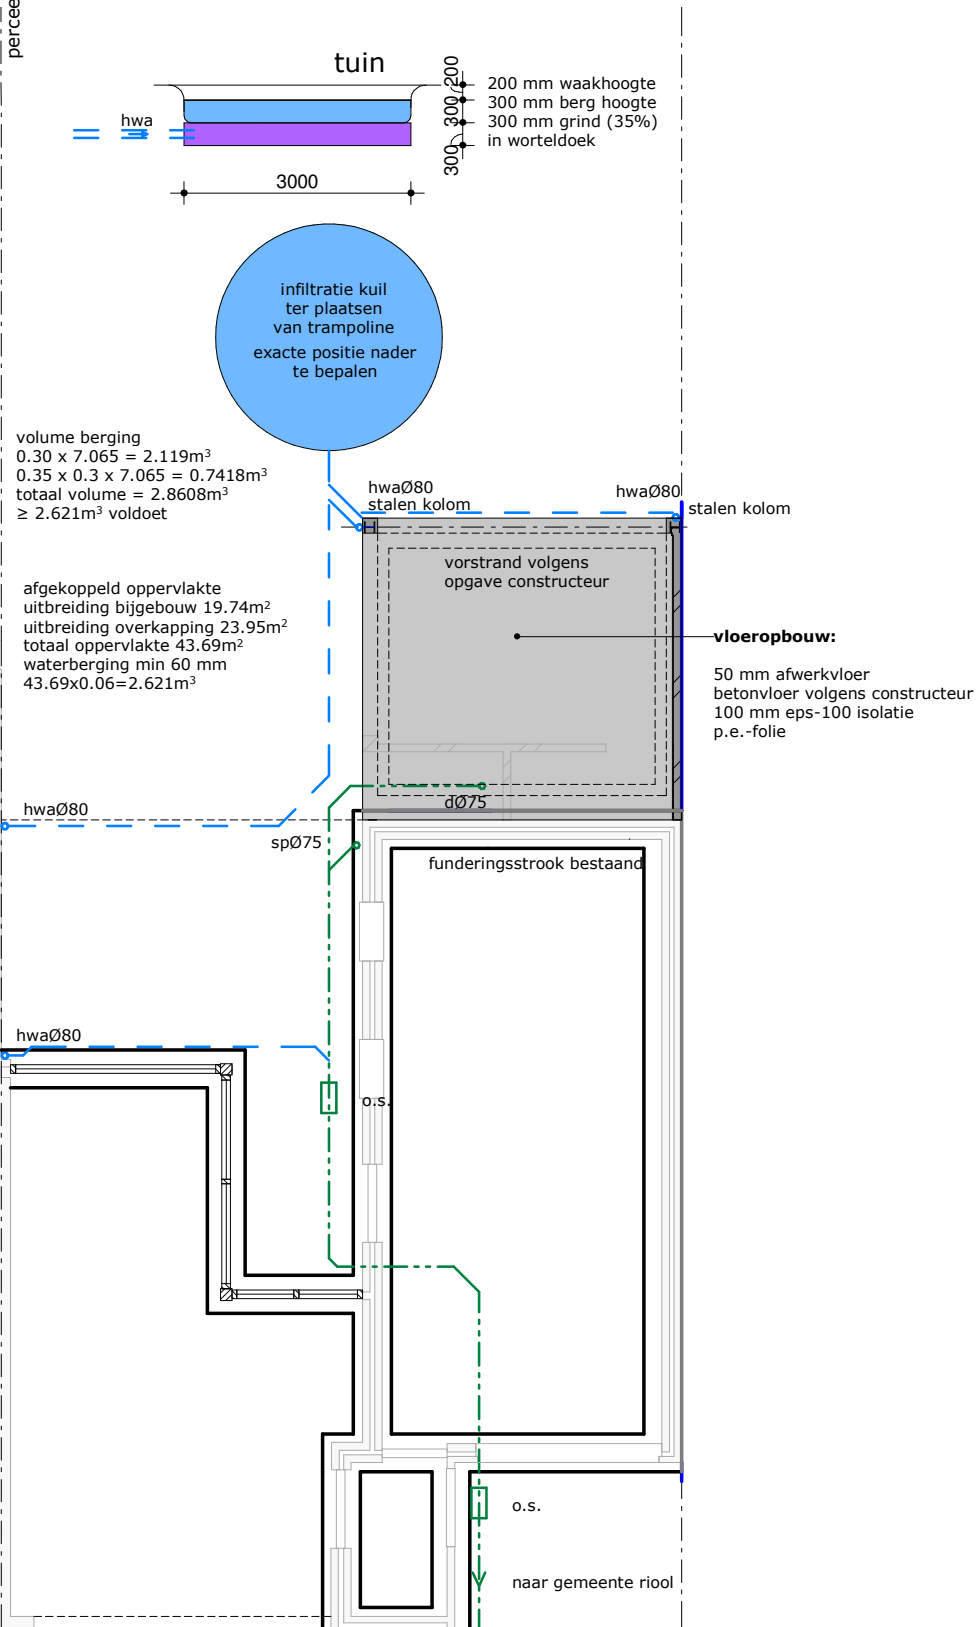


FUNDERING-RIOLERING
1:100

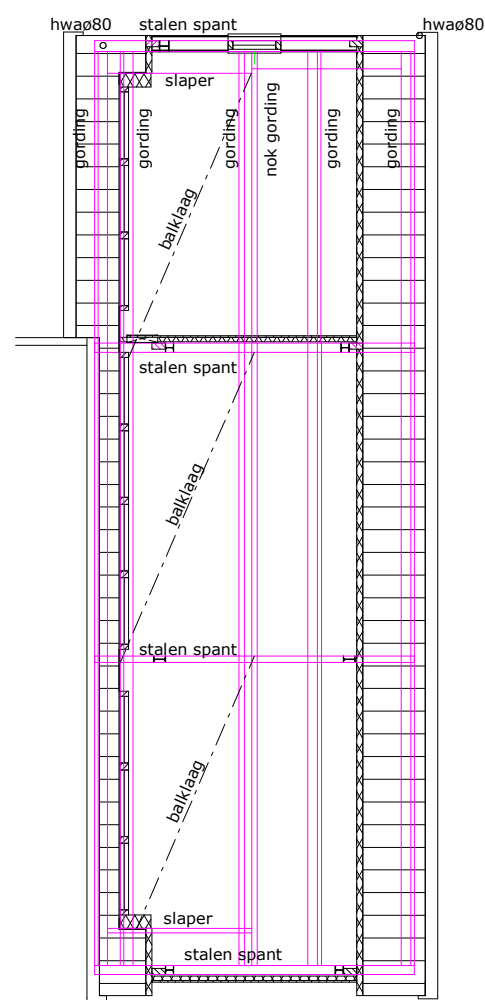

Kapplan
1:100

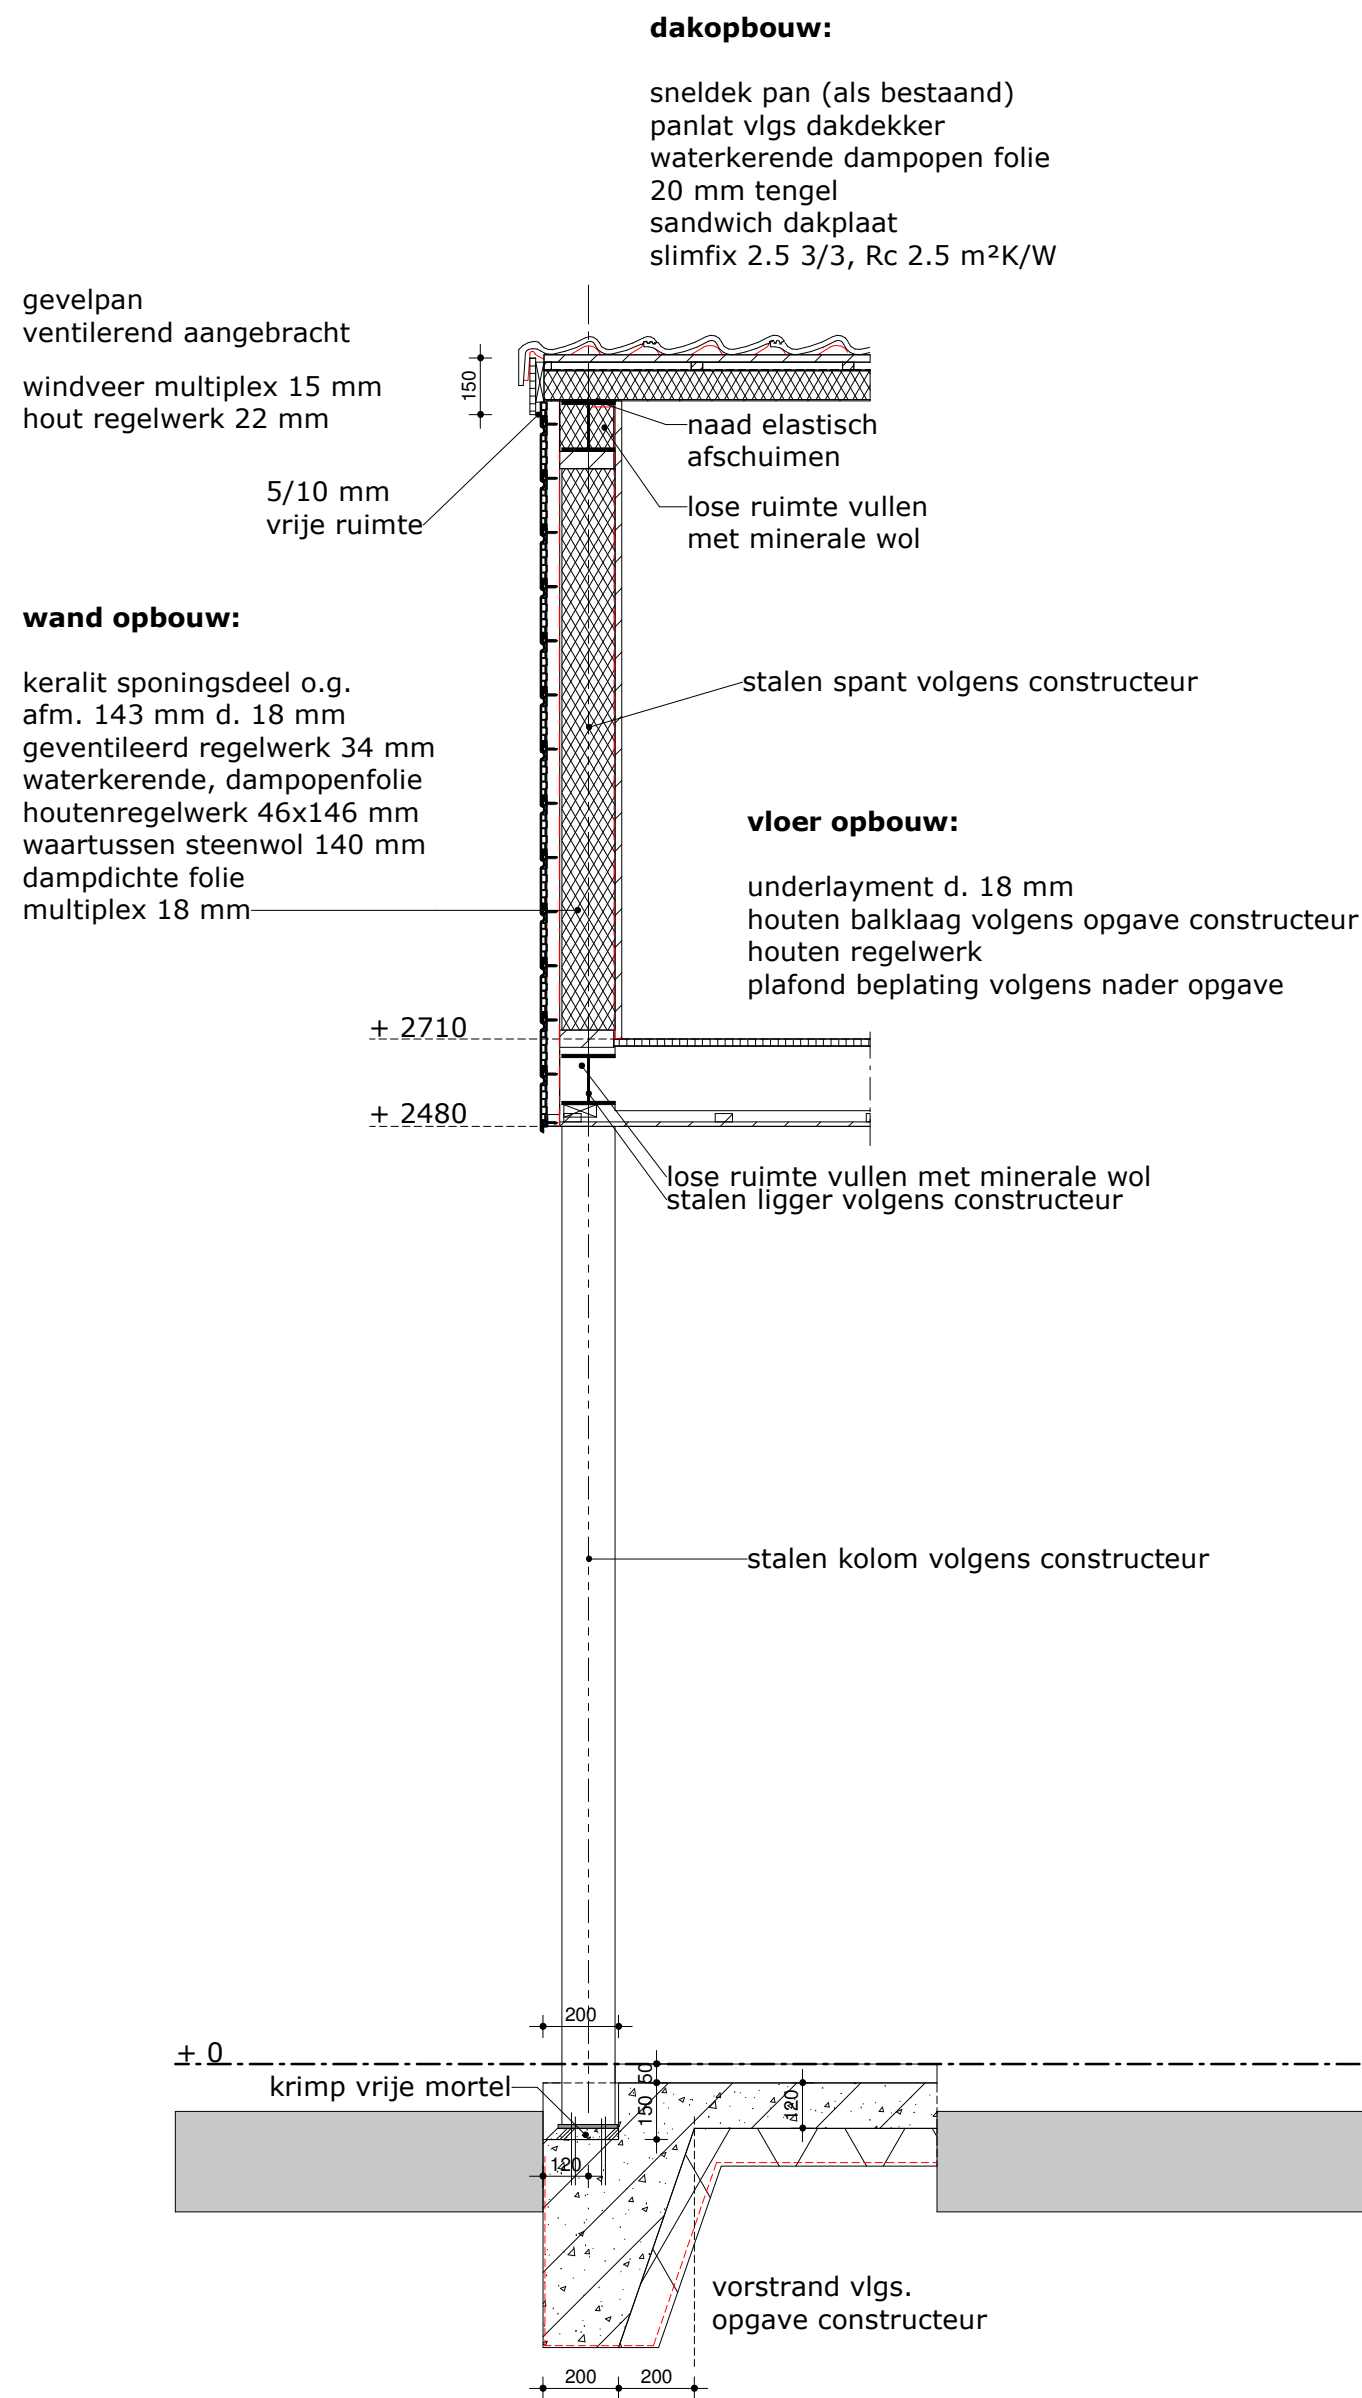

doorsnede A

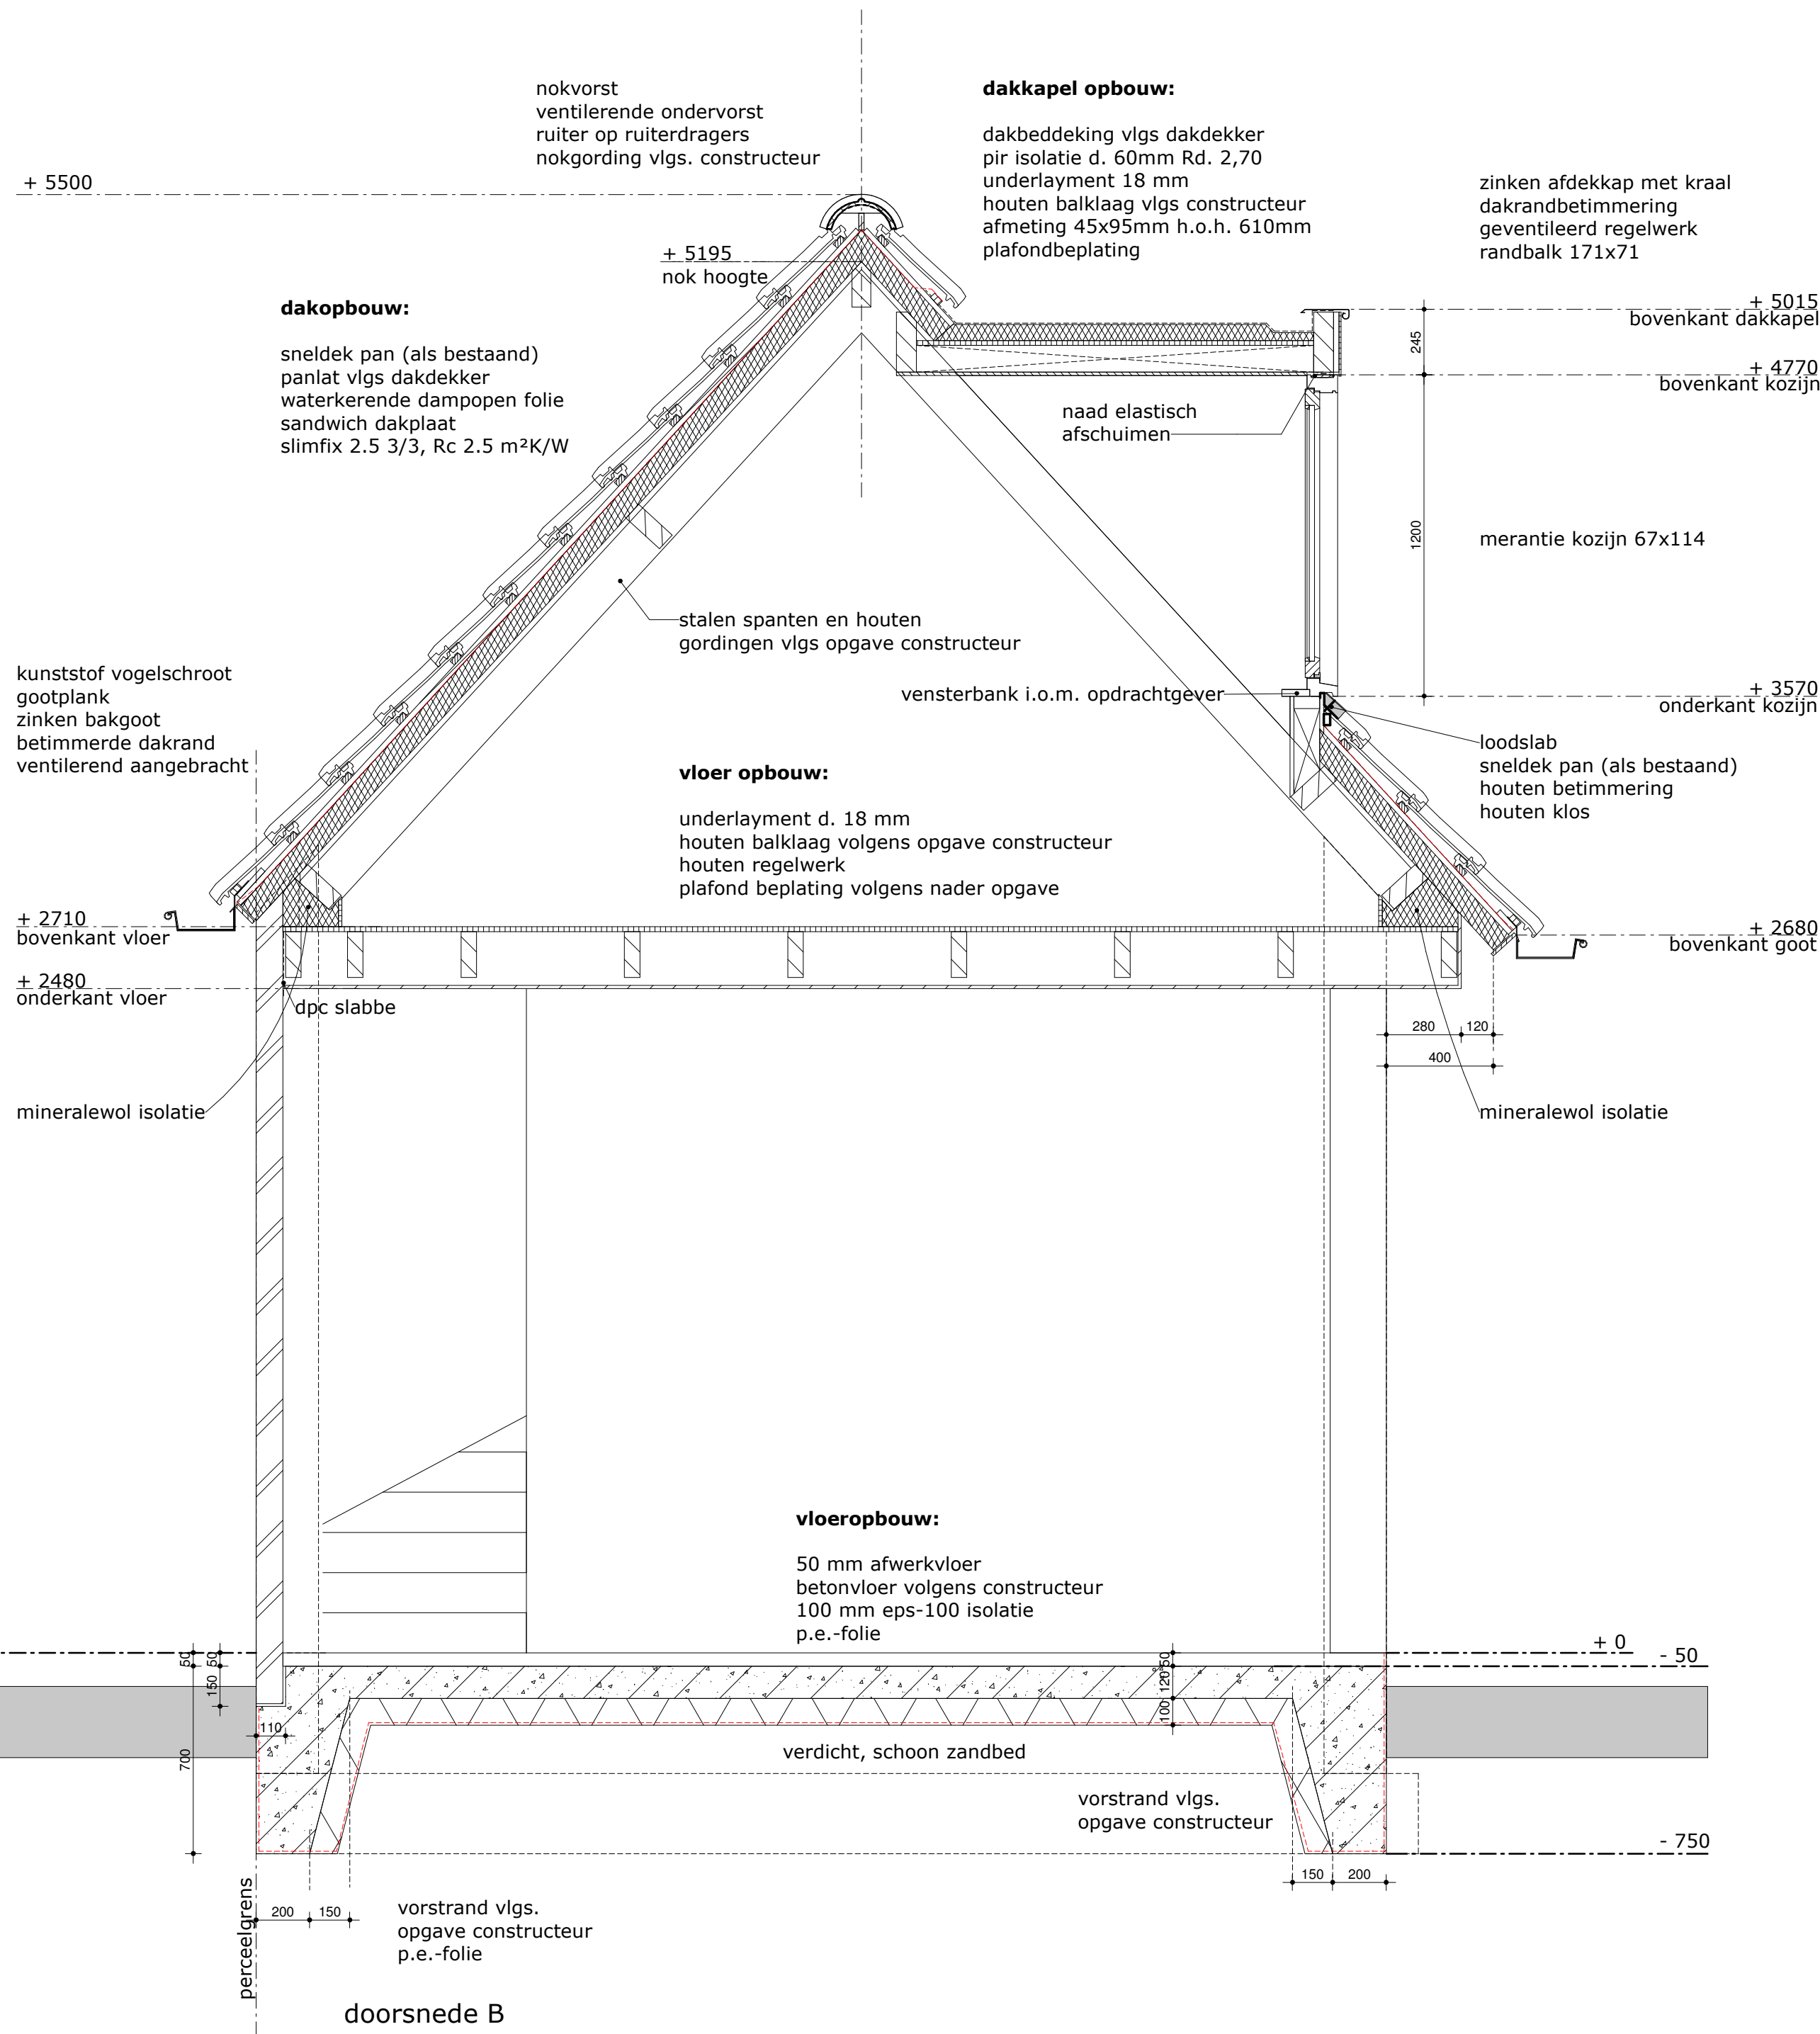

doorsnede B

Riolering

Binnenriolering conform NEN 3215 en NPR 3216.
Schoonwaterriool (o.a. hwa) ondergrondse leidingen grijs.
Vuilwaterriool leidingen roodbruin. Gescheiden riolering.
Riolering van gerecycled pvc / met recycle garantie.
Riolering volgens rioleringsberekening installateur. Alle
hemelwaterafvoeren voorzien van een bladvang

- 01 toilet d=110
- 02 fontein d=50
- 03 gootsteen d=75
- 04 vaatwasser d=75
- 05 wastafel d=75
- 06 douche d=75
- 07 wasmachine d=75
- 08 standleiding d=110
- 09 beluchting standleiding d=75
- 10 overstort CV d=75
- 11 bad d=75

HWA hemelwaterafvoer d=80

o.s. Onstopingsstuk

De riolering en ventilatie zijn slechts een indicatie
Definitieve riolering- en ventilatietekening vlgs. installateur

— — — — — schoonwater riolering

- - - - - vuilwater riolering

Ventilatie

- o ma mechanische afvoer punt
- o mt mechanische toevoer punt

— — — — — ventilatieleiding in betonvloer

o verticale stijgleiding ventilatie

project
Deurne
onderdeel
definitief ontwerp