


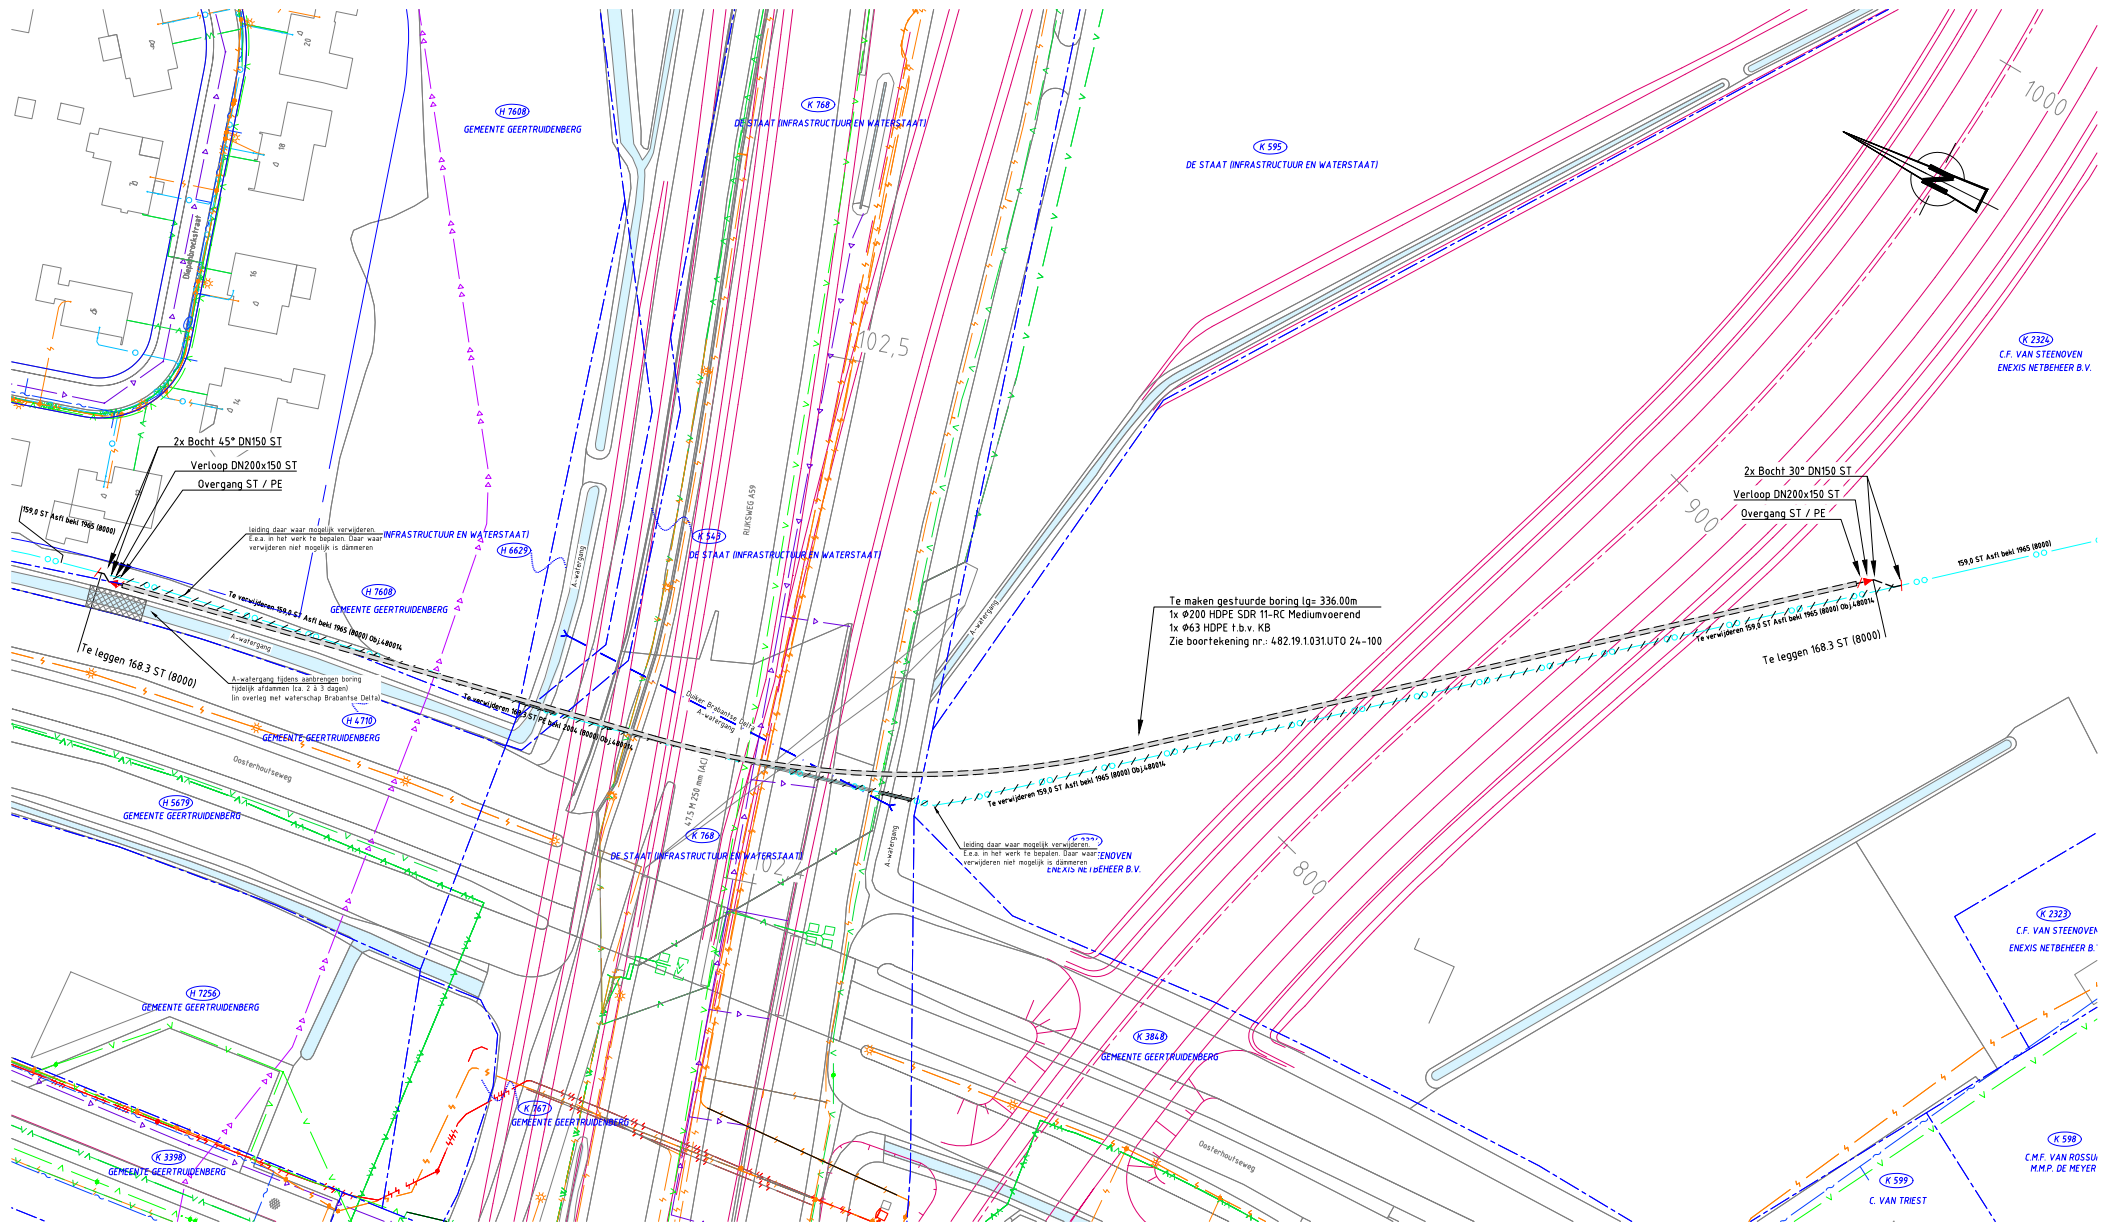

#### Legenda

|  |                                   |
|--|-----------------------------------|
|  | Te leggen hogedrukgasleiding      |
|  | Bestaande hogedrukgasleiding      |
|  | Te verwijderen hogedrukgasleiding |
|  | Te persen / leggen mantelbuis     |
|  | Te maken gestuurde boring         |
|  | Kadastrale grens                  |
|  | Sectie en Perceelsnummer          |

#### Legenda bestaande K&L

|  |                 |  |                                            |
|--|-----------------|--|--------------------------------------------|
|  | V.V.            |  | Cal                                        |
|  | CO2-leiding     |  | Electra LS                                 |
|  | Electra HS      |  | Electra MS                                 |
|  | LD-gasleiding   |  | HD-gasleiding                              |
|  | Gasunie-leiding |  | Olieleiding                                |
|  | Riool           |  | Drinkwater                                 |
|  | KVN             |  | Diversa Telecon IUPC/Eurofiber, Tele2, enz |
|  | Waterleiding    |  | Transport waterleiding                     |
|  | Warmte SV       |  |                                            |

|                                                       |                                                 |                                                  |        |         |
|-------------------------------------------------------|-------------------------------------------------|--------------------------------------------------|--------|---------|
| 2                                                     | Opmerkingen waterschap Brabantse Delta verwerkt | 09-07-2021                                       | JS     | RB      |
| 1                                                     | Diverse wijzigingen                             | 09-06-2021                                       | AL     | RB      |
| 0                                                     | Eerste ontwerp                                  | 04-12-2020                                       |        |         |
| Verste                                                | Omschrijving / Wijziging                        | Datum                                            | Gekend | Gestart |
| OPDRACHTGEVER:                                        |                                                 | Projectnr.: R.03357<br>Netbeheer: 30153221       |        |         |
| PROJECT :                                             |                                                 | PROJ : 482.19.1.031                              |        |         |
| Object 480014                                         |                                                 | ONTW : 482.19.1.031                              |        |         |
| Aanpassen Hogedrukgas A59 - Oosterhoutseweg           |                                                 | SCHAA : 1 : 500                                  |        |         |
| KL Infra Engineering BV                               |                                                 | FORMAAT : A1                                     |        |         |
| Engineering Ondergrondse Infrastructuur               |                                                 | TEKENING NR. : 482.19.1.031 UTO ENEX 024-Bld 001 |        |         |
| Hazepepad 15 - A1<br>4825 AV Broda<br>info@klinfra.nl |                                                 | Schakel : 1 : 500                                |        |         |