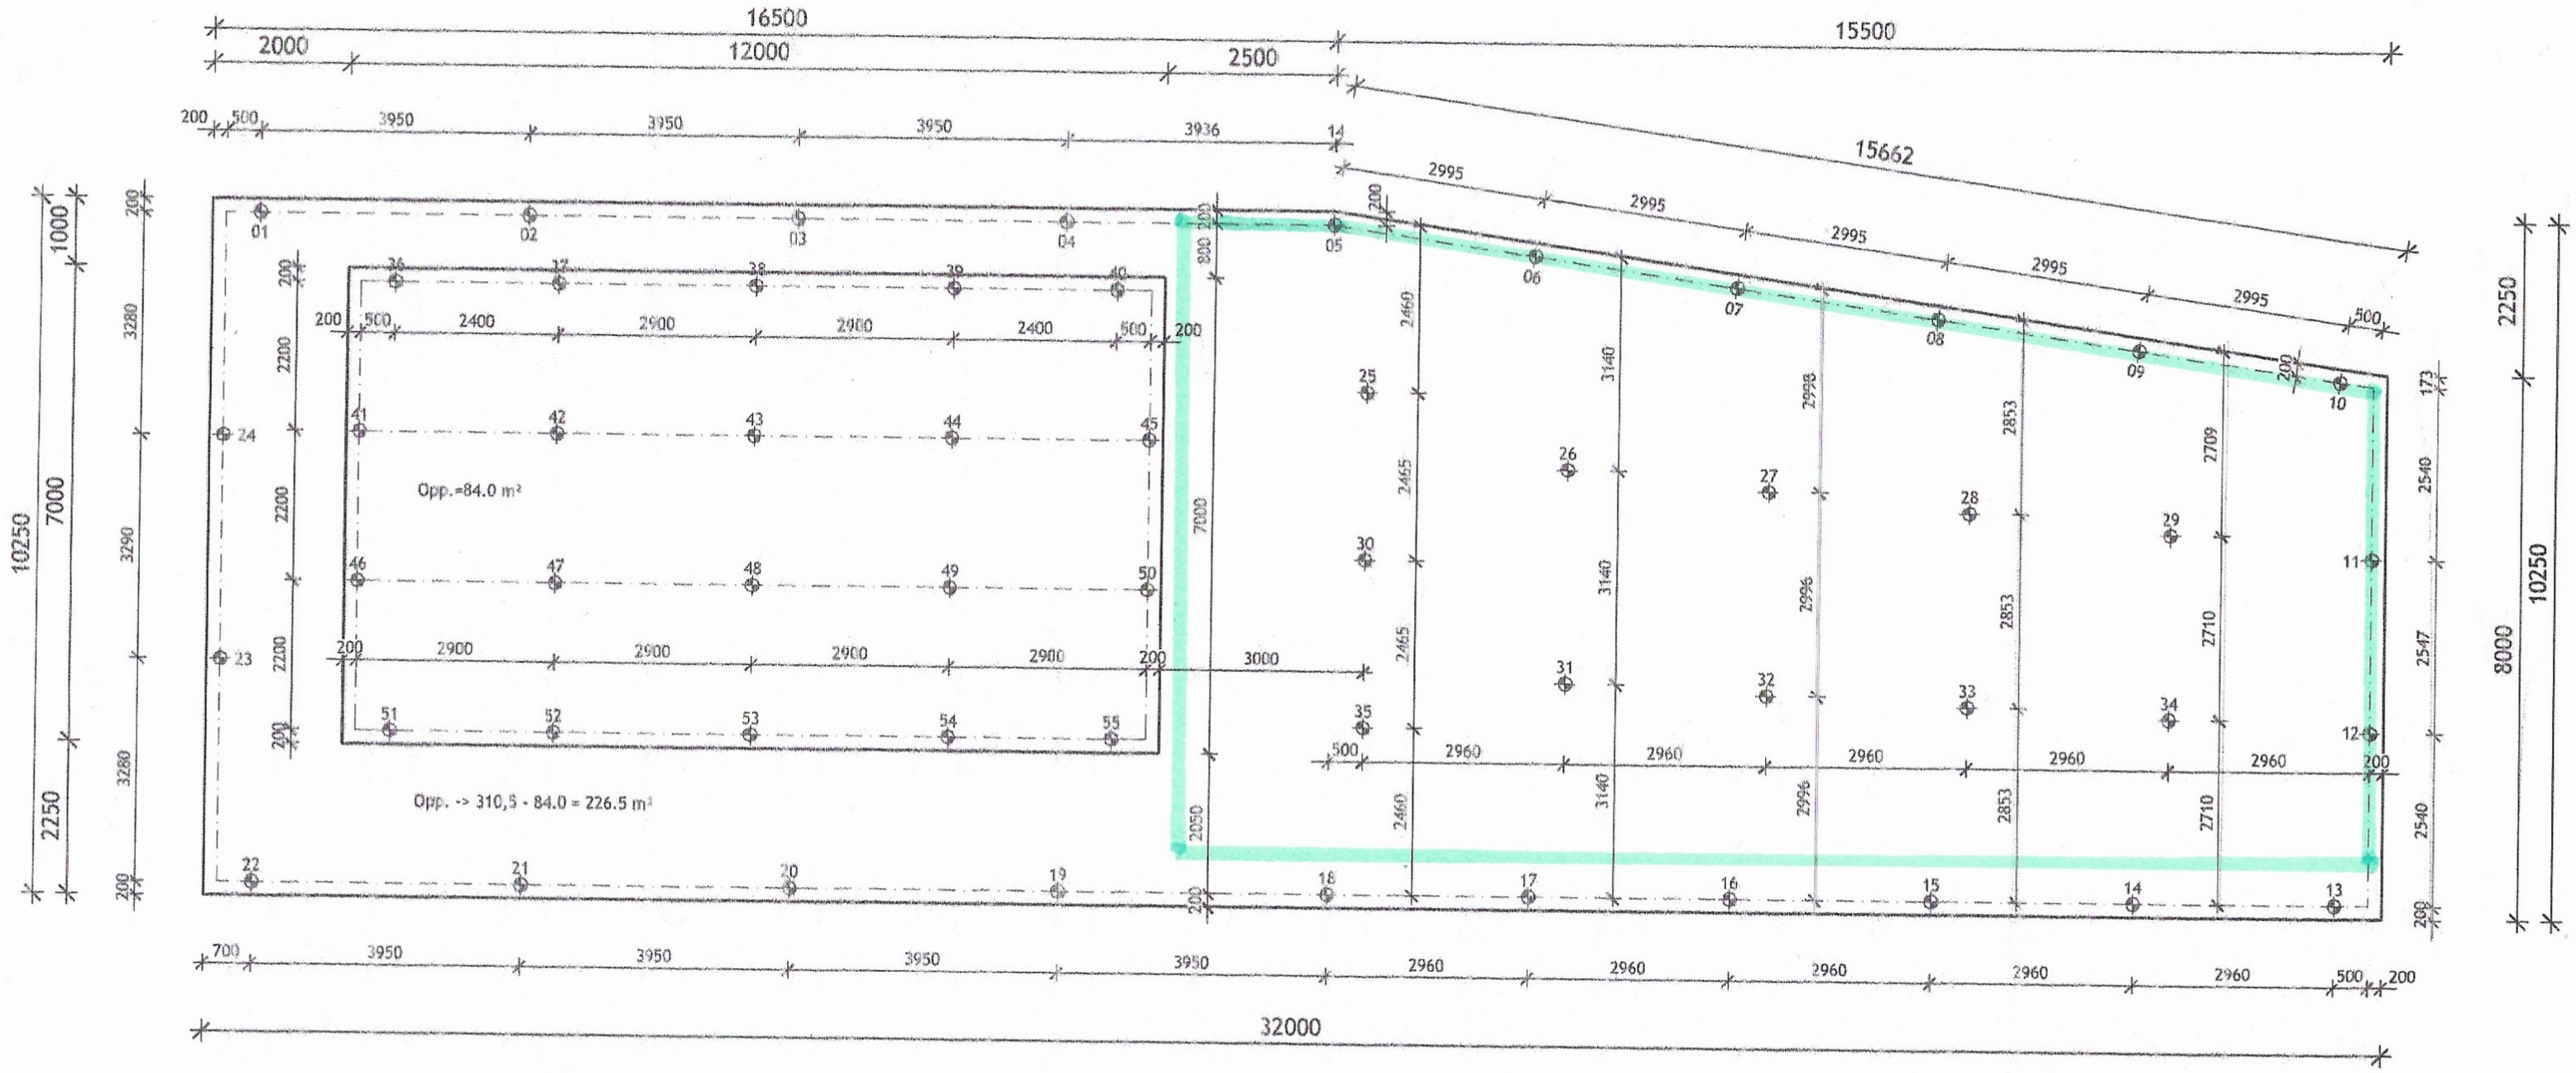

Omschrijving : Herstel wagenberging de Ruigekade 1, 1428RV Vrouwenakker van dhr. P.J. Krul.			Werknummer : 1212
Onderdeel : Palenplan. = erfverharding			Bladnummer : F-01
getekend : PJK	wijz. A :	wijz. E :	Subnummer :
schaal : 1:100	wijz. B :	wijz. F :	
formaat : A3	wijz. C :	wijz. G :	
datum : 16-03-2021	wijz. D :	wijz. H :	