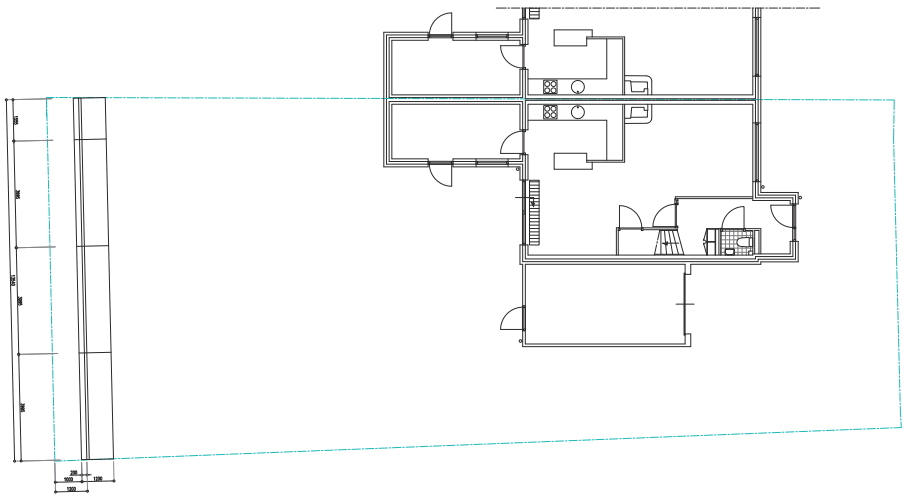

Betonnen keerwanden volgens leverancier Boschbeton of gelijkwaardig
Wapening keerwand elementen volgens leverancier

## Plattegrond

## Bestaande doorsnede

Hoogte keerwand elementen in het werk te bepalen

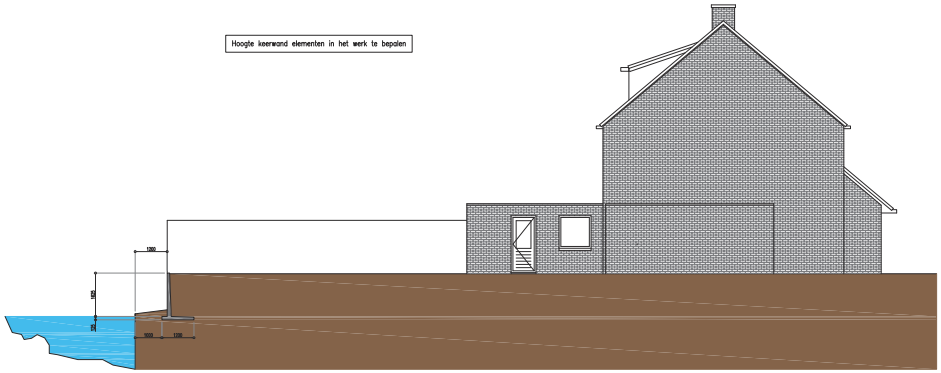

## Nieuwe doorsnede

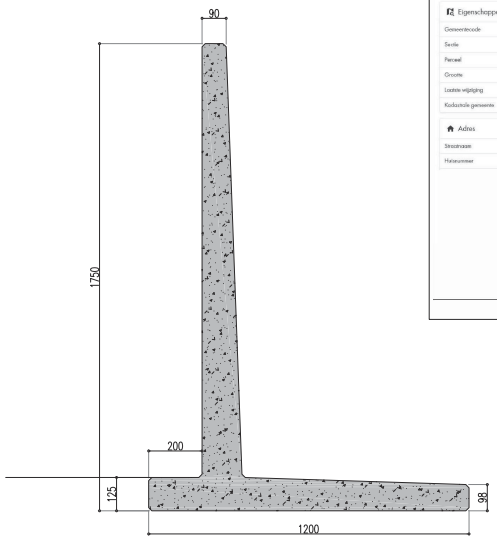

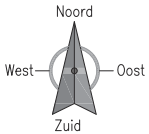


Deze tekening is gemaakt op de door opdrachtgever verstrekte informatie, en beschikbare informatie uit het gemeentelijk archief.
Derhalve kan er een verschil zijn tussen de werkelijkheid en de op tekening aangegeven situatie.
Indien tijdens de uitvoering wordt afgeweken van deze tekening zonder schriftelijke goedkeuring van Teckon nemen wij geen enkele verantwoordelijkheid voor de aangebrachte constructie en of uitvoering.

Deze tekeningen zijn niet geschikt voor uitvoering.
De fase "voor uitvoering" is pas van kracht als de omgevingsvergunning is verleend of dat de gemeente schriftelijk heeft bevestigd dat de verbouwing vergunningsvrij is.
Er kunnen dus nog wijzigingen optreden.
Teckon bouwkundig ontwerp en adviesbureau is dan ook niet aansprakelijk voor enige schade welke is ontstaan door tekeningen waarop geen officiele omgevingsvergunning rust en of deze niet zijn voorzien van de tekst "voor uitvoering".
De tekeningen zijn pas voor uitvoering als Teckon dit op deze tekening heeft aangepast.

Bij bouwactiviteiten tegen belendende percelen zal opdrachtgever zorgdragen, dat buren op de hoogte worden gebracht van alle bouwactiviteiten.
Bij nieuw- en of verbouw, zal er nooit een kappeling cq verankering plaatsvinden, en zal nooit gebruik worden gemaakt van de constructie van belendende percelen, mits hiervoor schriftelijk toestemming is verleend door alle betrokken partijen.

Alle tekeningen blijven eigendom van Teckon bouwkundig ontwerp en adviesbureau.
Deze tekening mag enkel worden gebruikt tbv de verbouwing, op het adres welke in de stempel is vermeld. Stempels en of tekeningen welke met de hand zijn gewijzigde zijn niet afkomstig van Teckon bouwkundig ontwerp en adviesburo, en alsdus strafbaar.
Bij overtreding zijn onze gedeponeerde algemene voorwaarden van toepassing.

Tekening is niet voor uitvoering

Maatvoering niet van tekening opmeten.
Alle maten in het werk te controleren.
Alle maten in mm.

| | |
|---|---|
| Opdr | [redacted] |
| | Tilburg |
| Project | Plaatsing keerwand Lunlenerstraat 15 Tilburg |
| Onderwerp | Bestektekening |
| Onderdeel | fase 1: VO |
| Datum | 05-07-2021 |
| Schaal | 1:100 / 1:10 |
| Getekend | J. Brekelmans |
| Gecontroleerd | |
| Wijziging | |
| Blad nr | 01 |
| Formaat | A1 |
| Project nr | 2021.093 |