


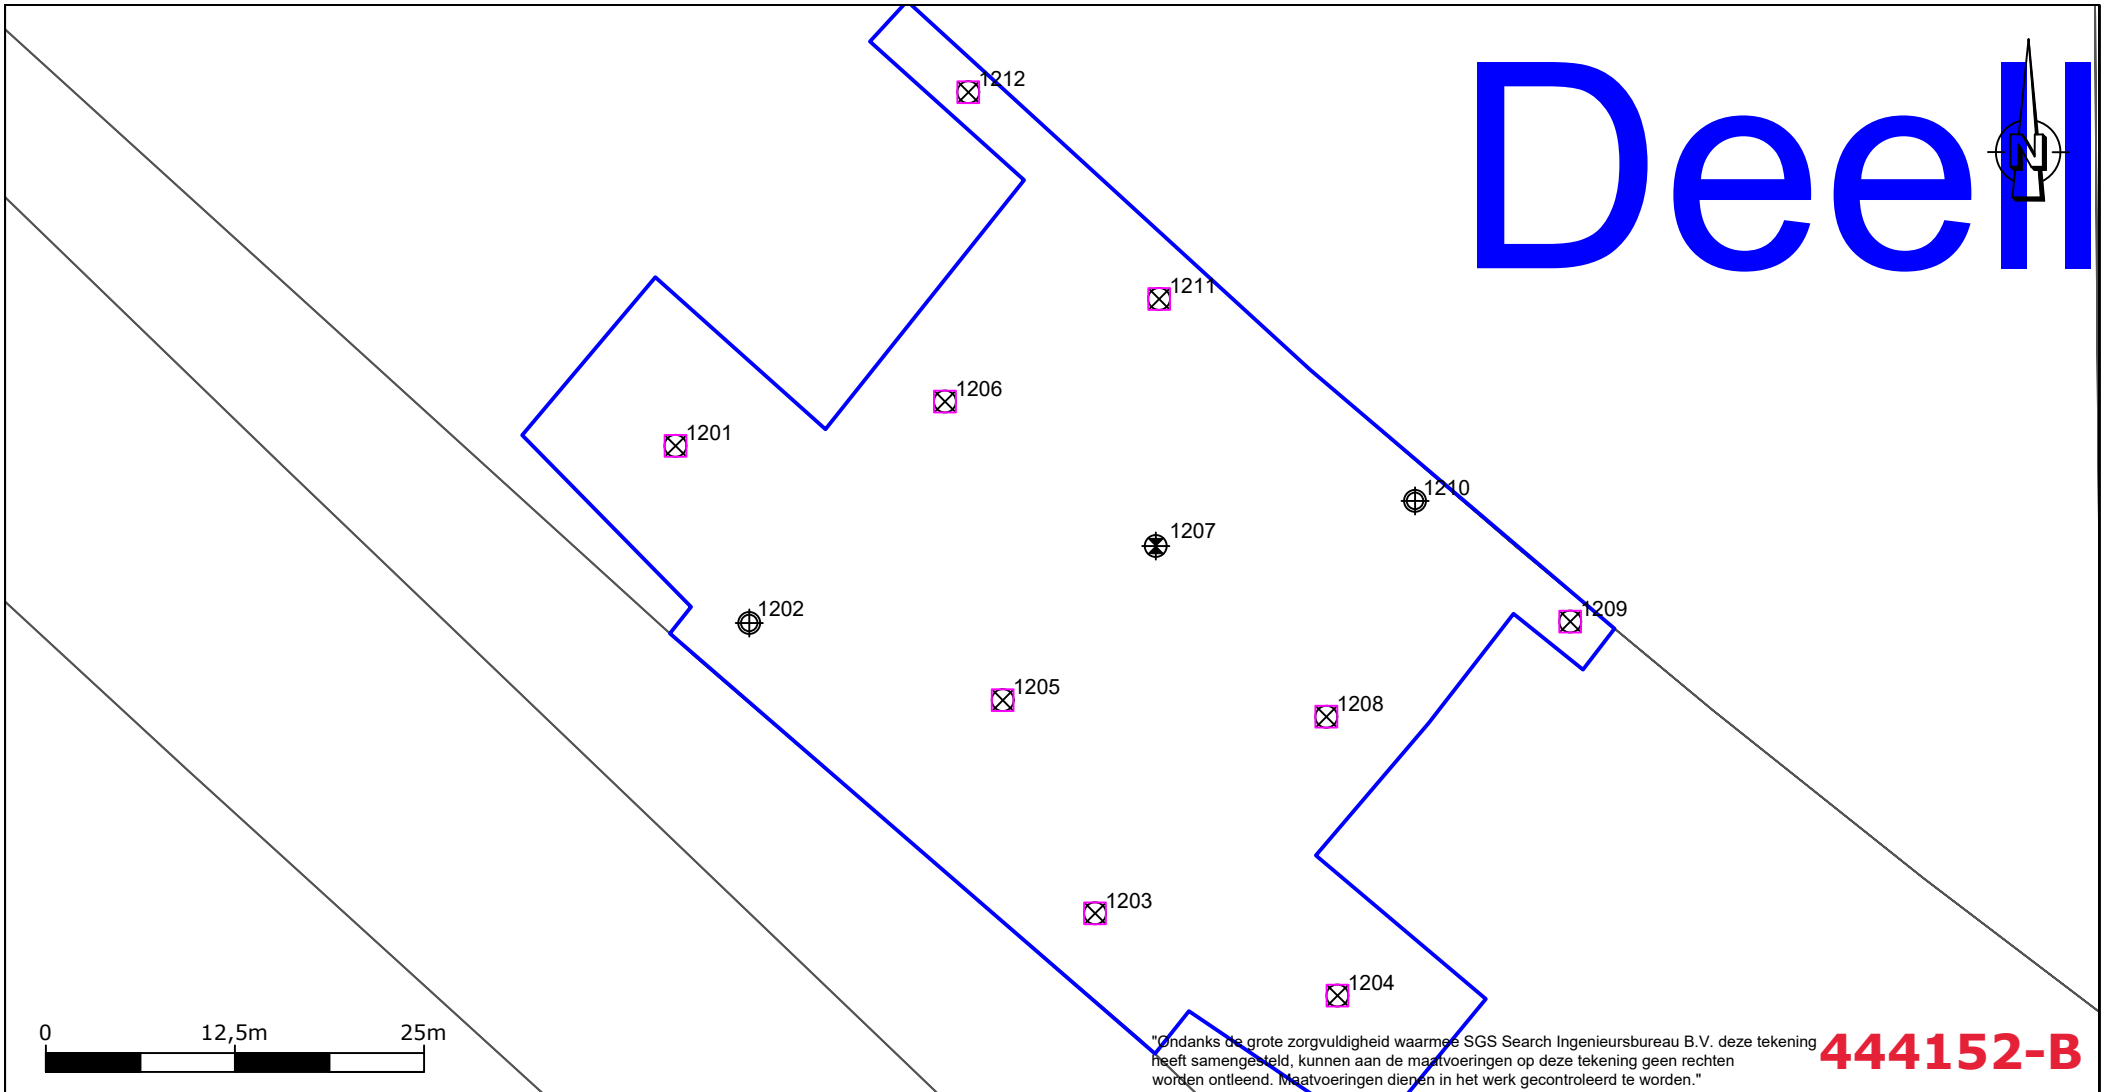


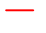



# Deel II



**444152-B**

-  boring en peilbuis
-  boring tot 2,0 m - m.v.
-  boring tot 0,5 m - m.v.
-  proefgat 0,3x0,3x0,5
-  onderzoekslocatie
-  bebouwing
-  kadastrale grenzen

### SGS Search Ingenieursbureau B.V.

<b>Hoofdkantoor</b> Meerstraat 2 Postbus 83 5473 ZH Heeswijk tel:+31 (0)88 214 66 00 ingenieursbureau@sgssearch.nl www.sgssearch.nl	<b>Amsterdam</b> Petroleumhavenweg 8 1041 AC Amsterdam
---	--

Projectnummer:	25.21.00342
Opdrachtgever:	RWS

Project:  
RWS dossier 80

Omschrijving:  
Situatieschets deellocatie 12

Datum:	7-7-2021	Kenmerk:	0342
Getekend:	TVE	Schaal:	1:500
Gezien:	BER	Formaat:	A4
Versie:	1	Bijlage:	2