


voorgevel (ongewijzigd)

zijgevel links (ongewijzigd)


achtergevel (ongewijzigd)

zijgevel rechts (ongewijzigd)

doorsnede (ongewijzigd)

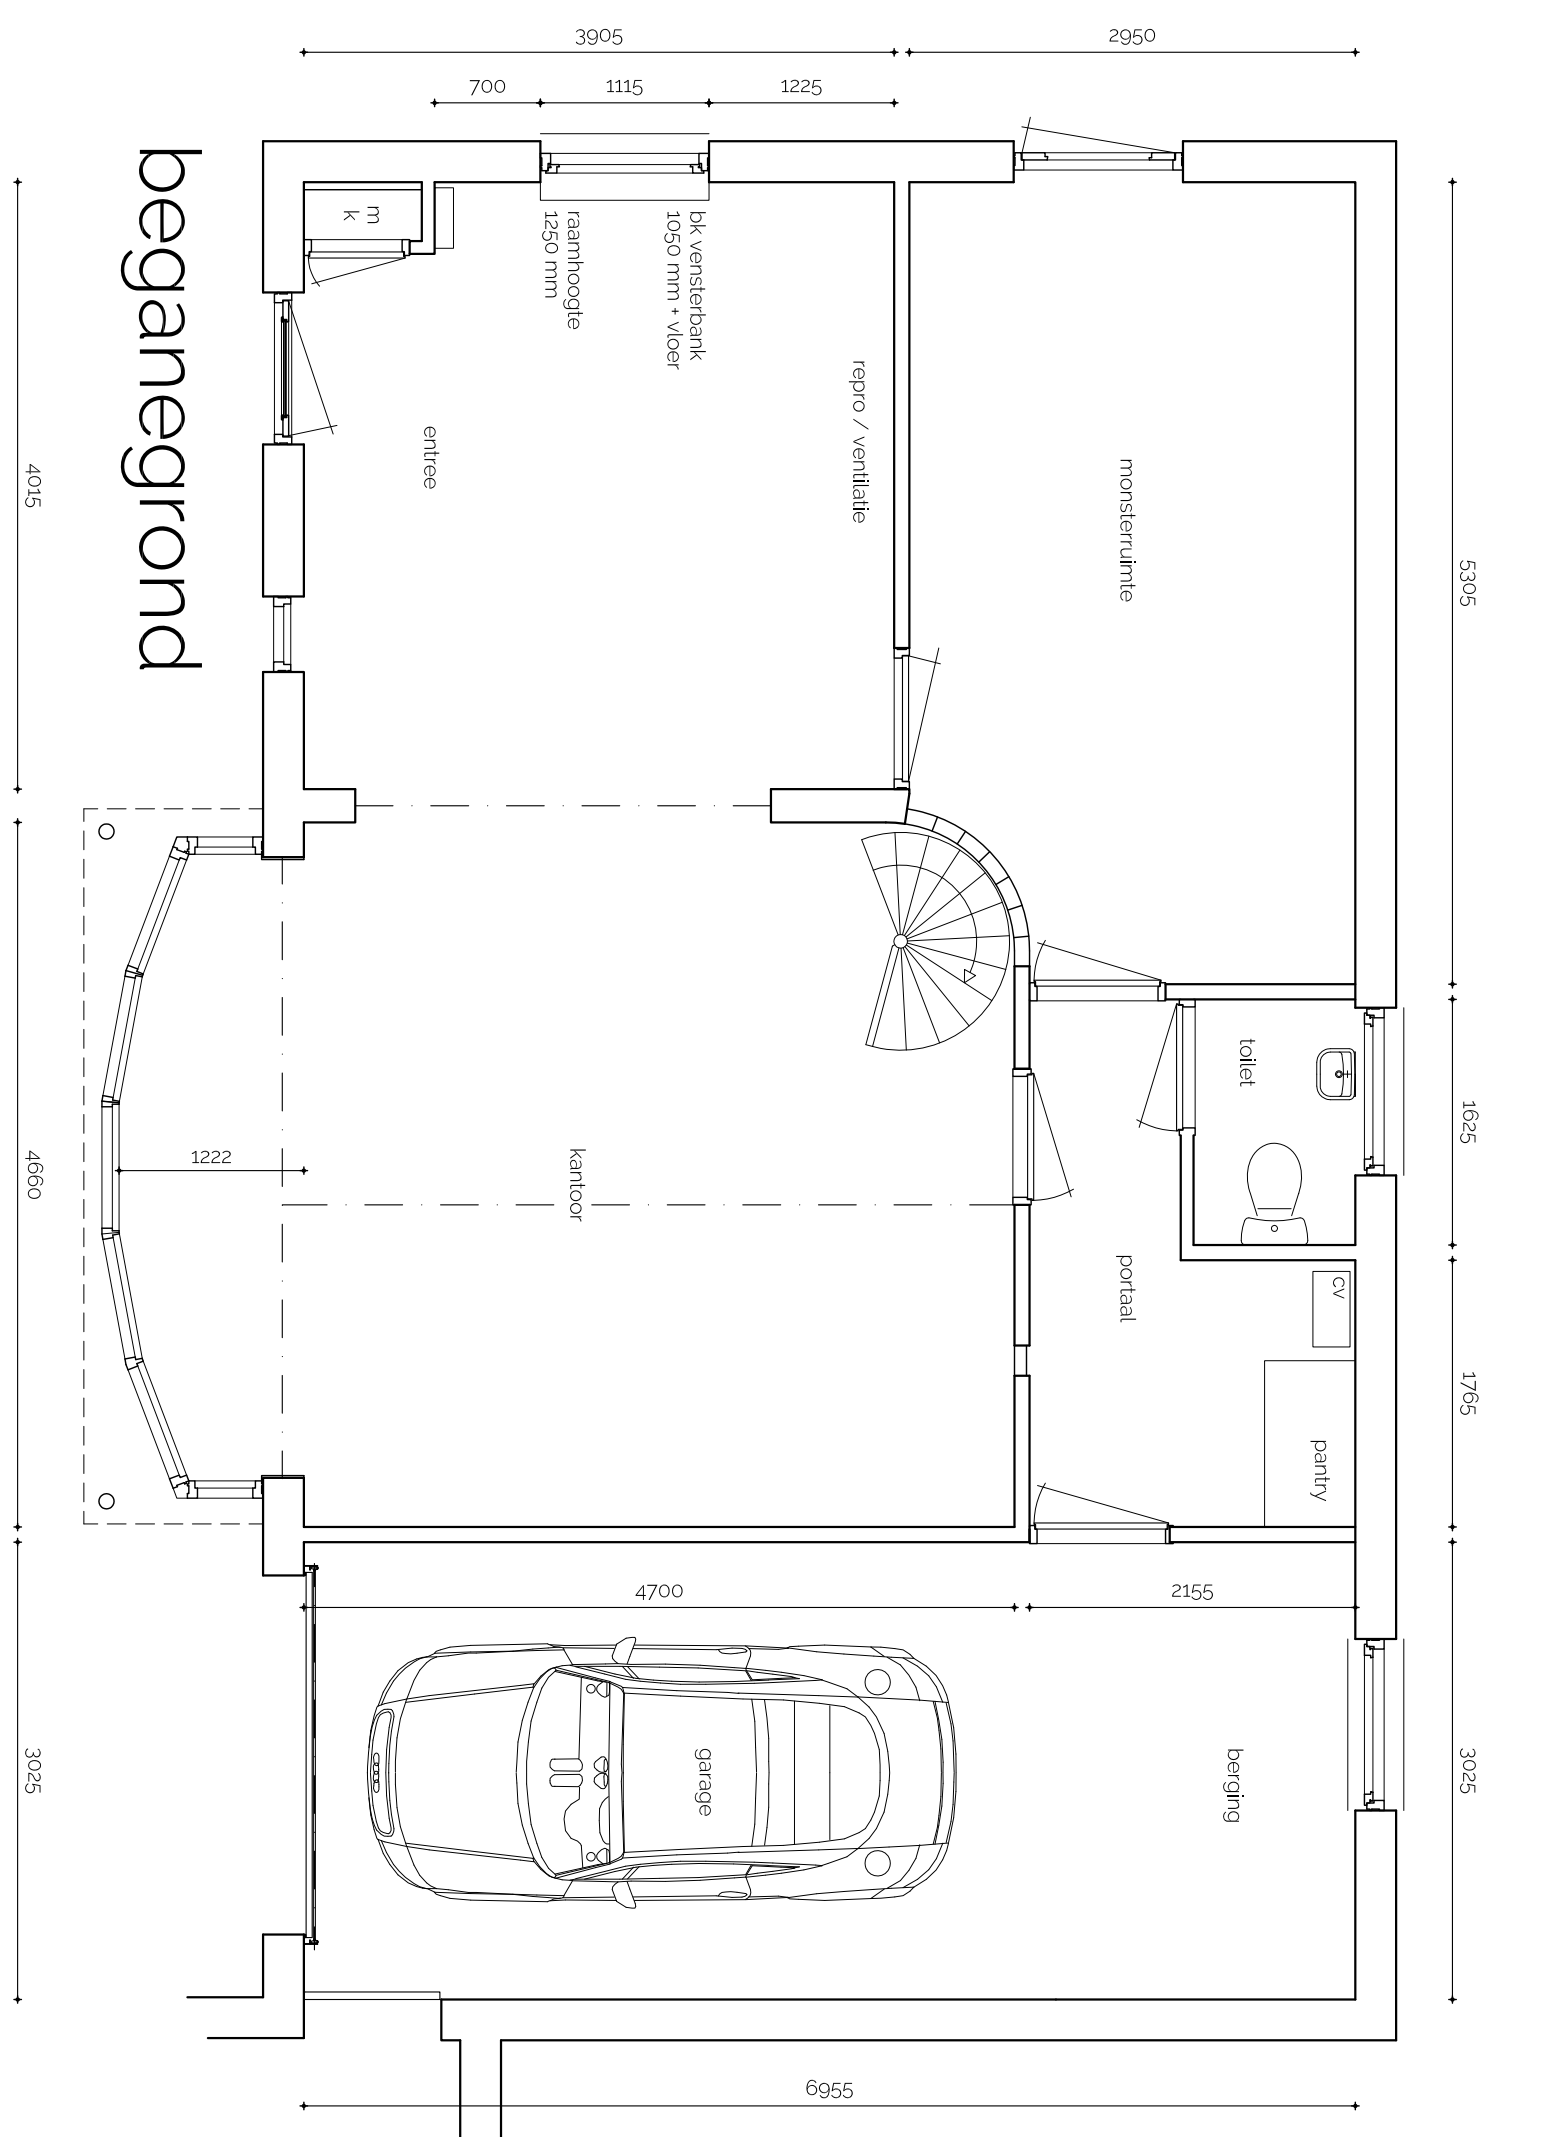


beganegron

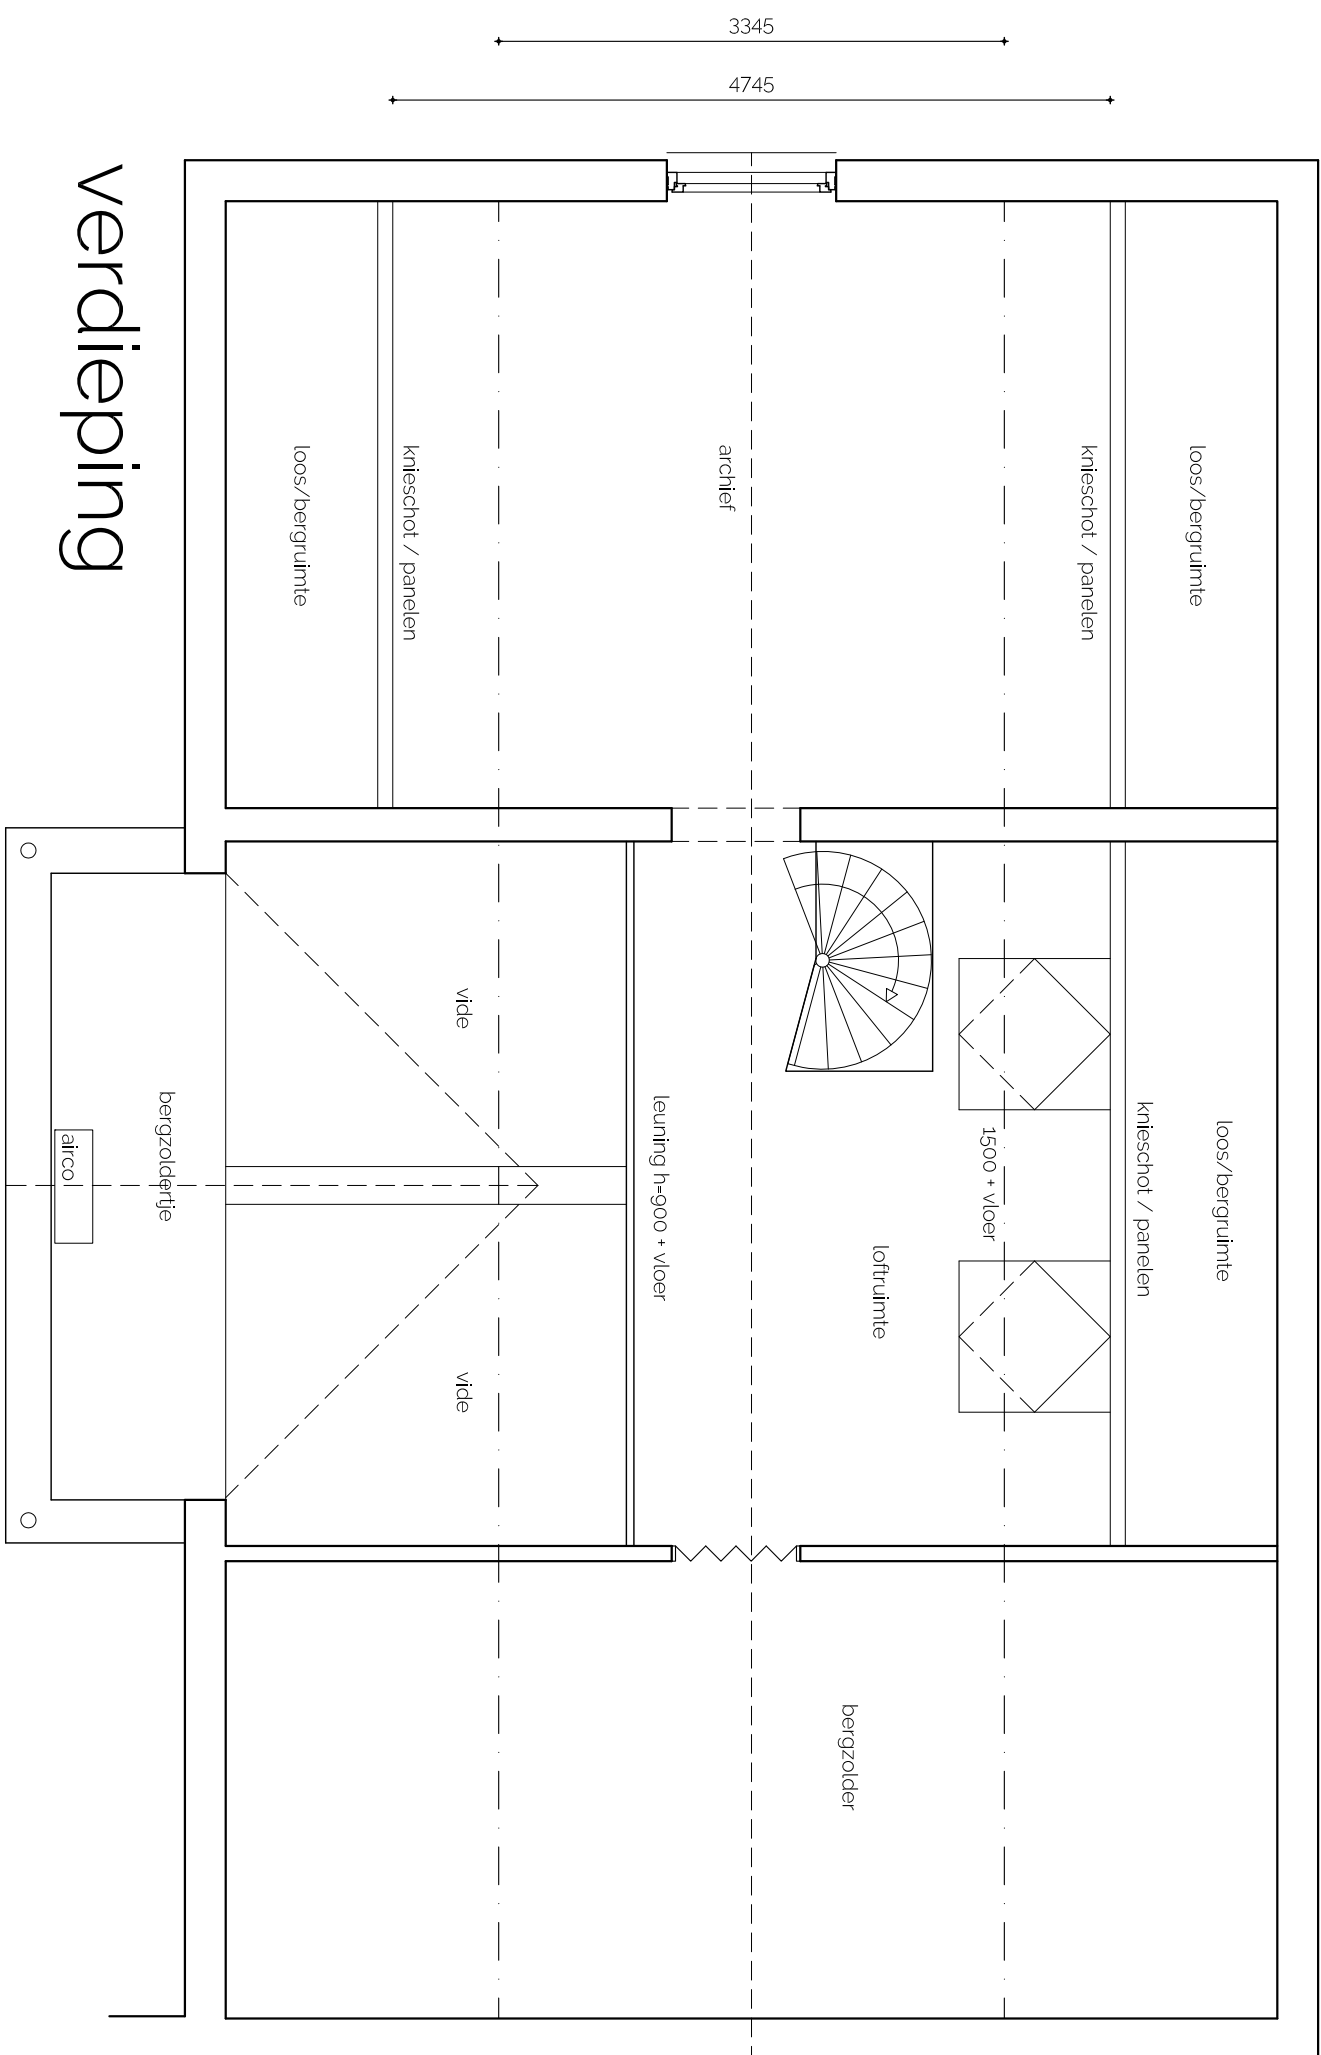


verdieping

bestand:

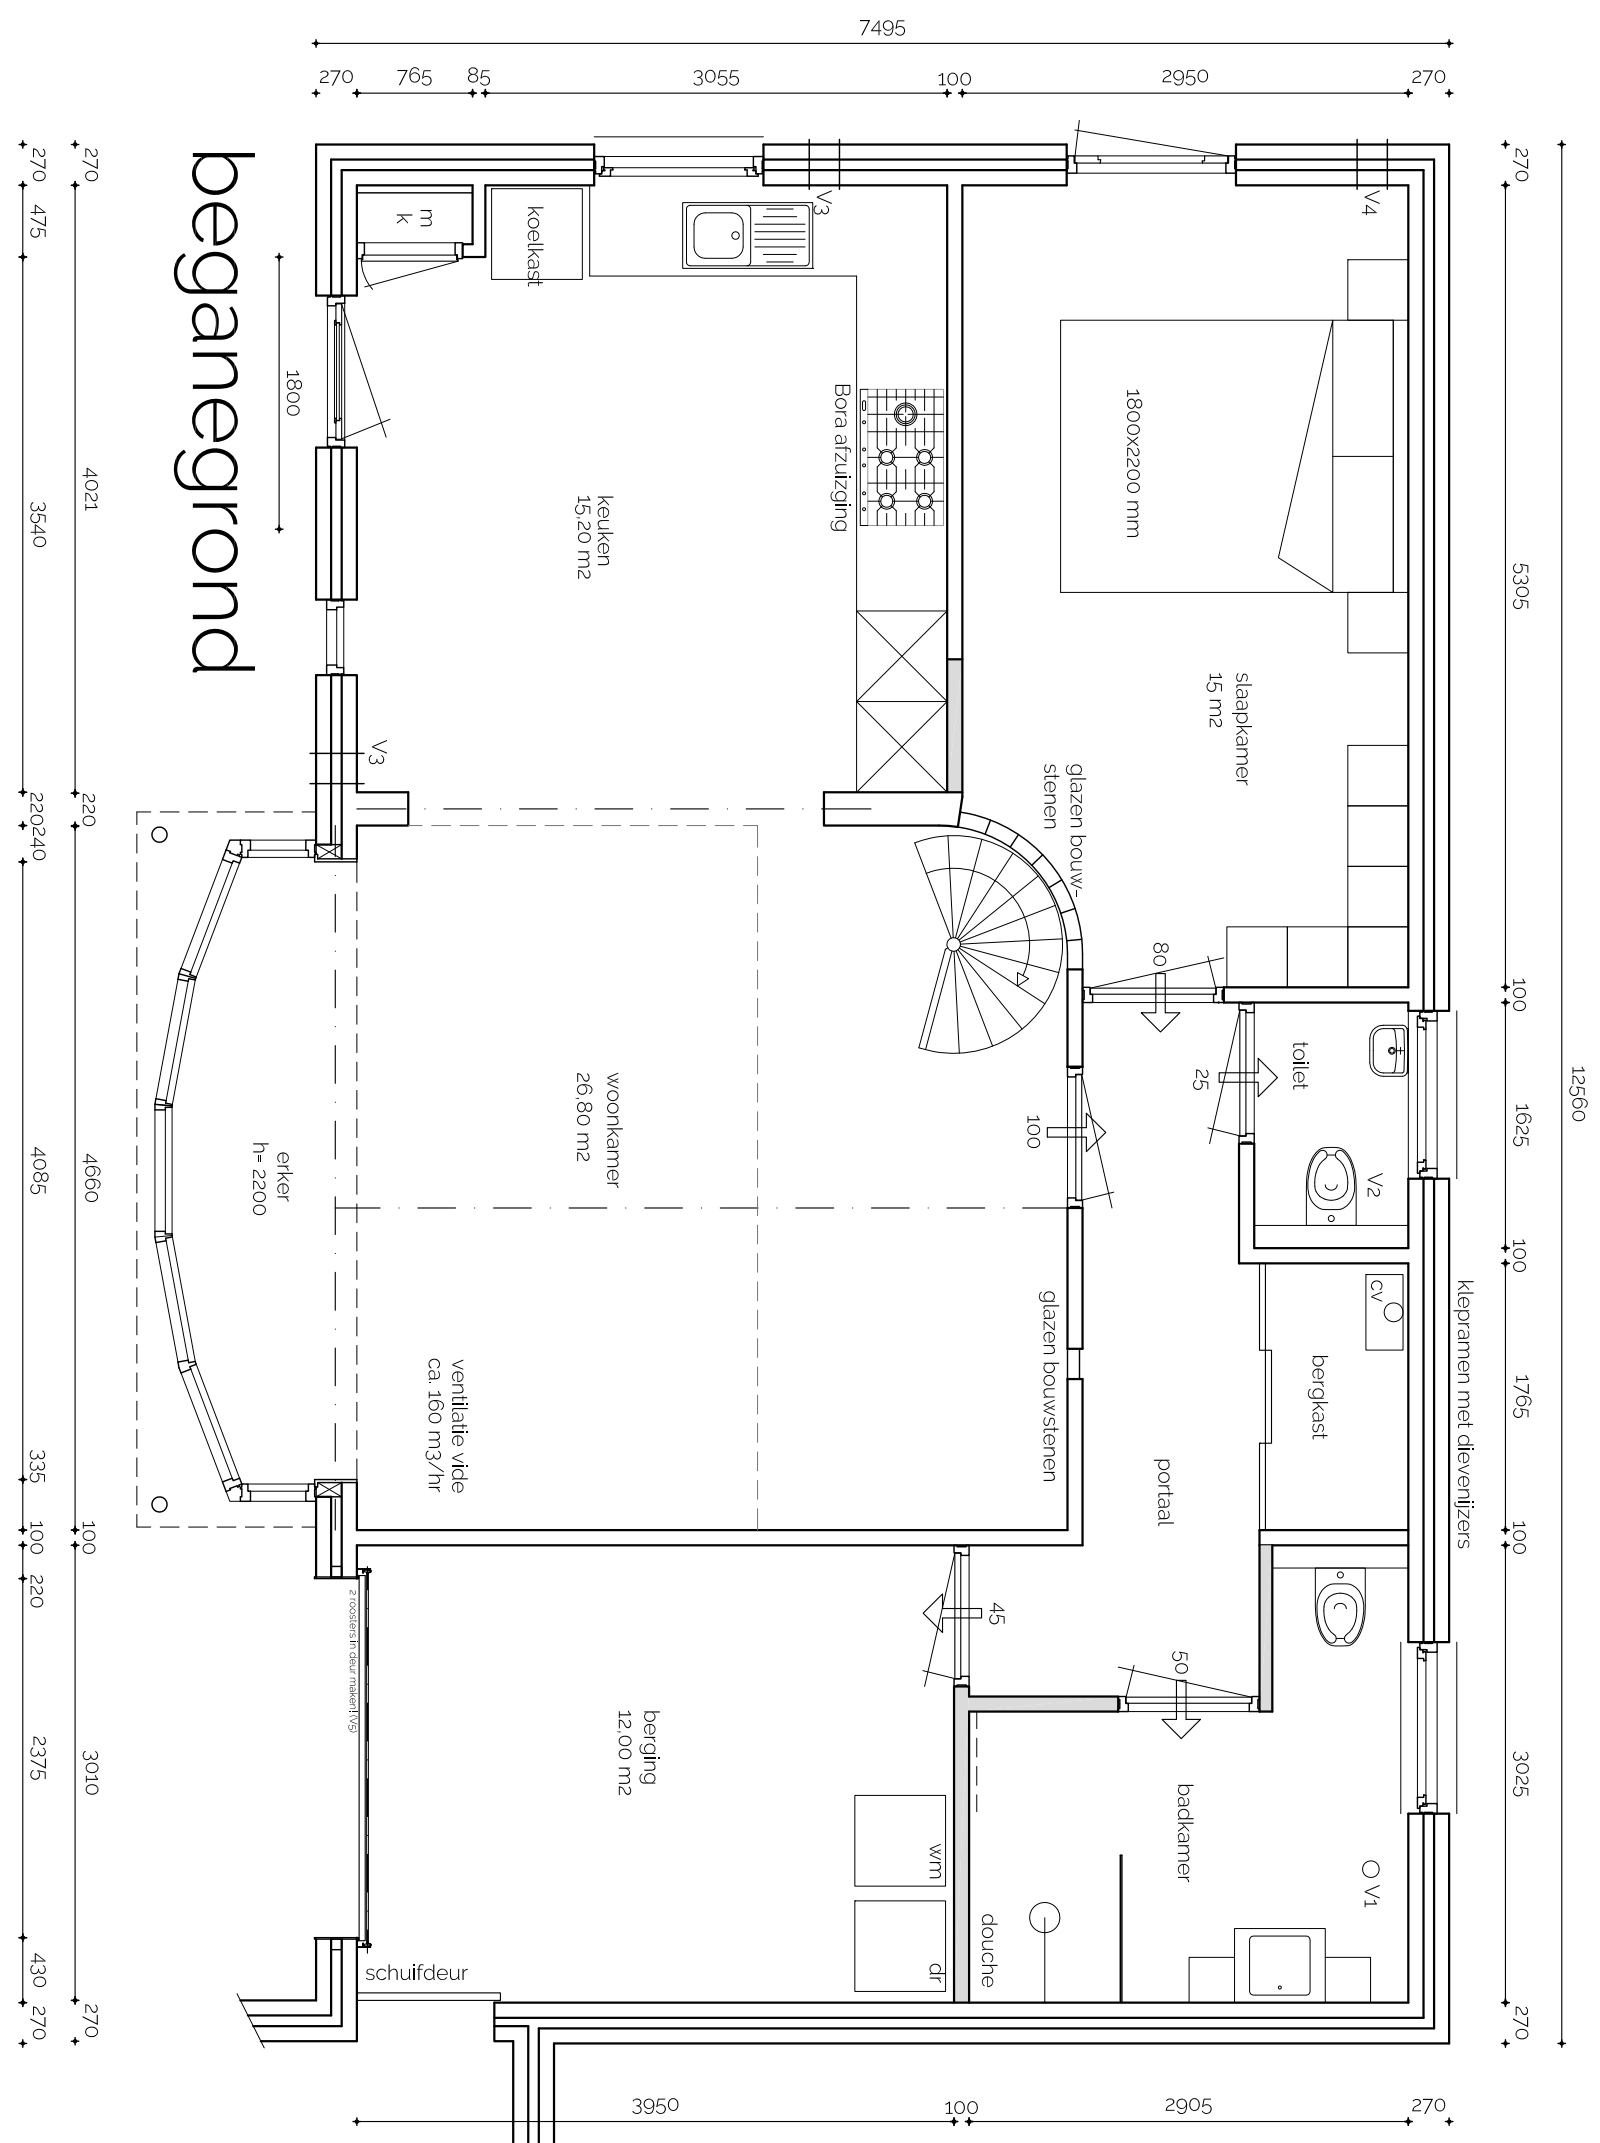

beganeggrond

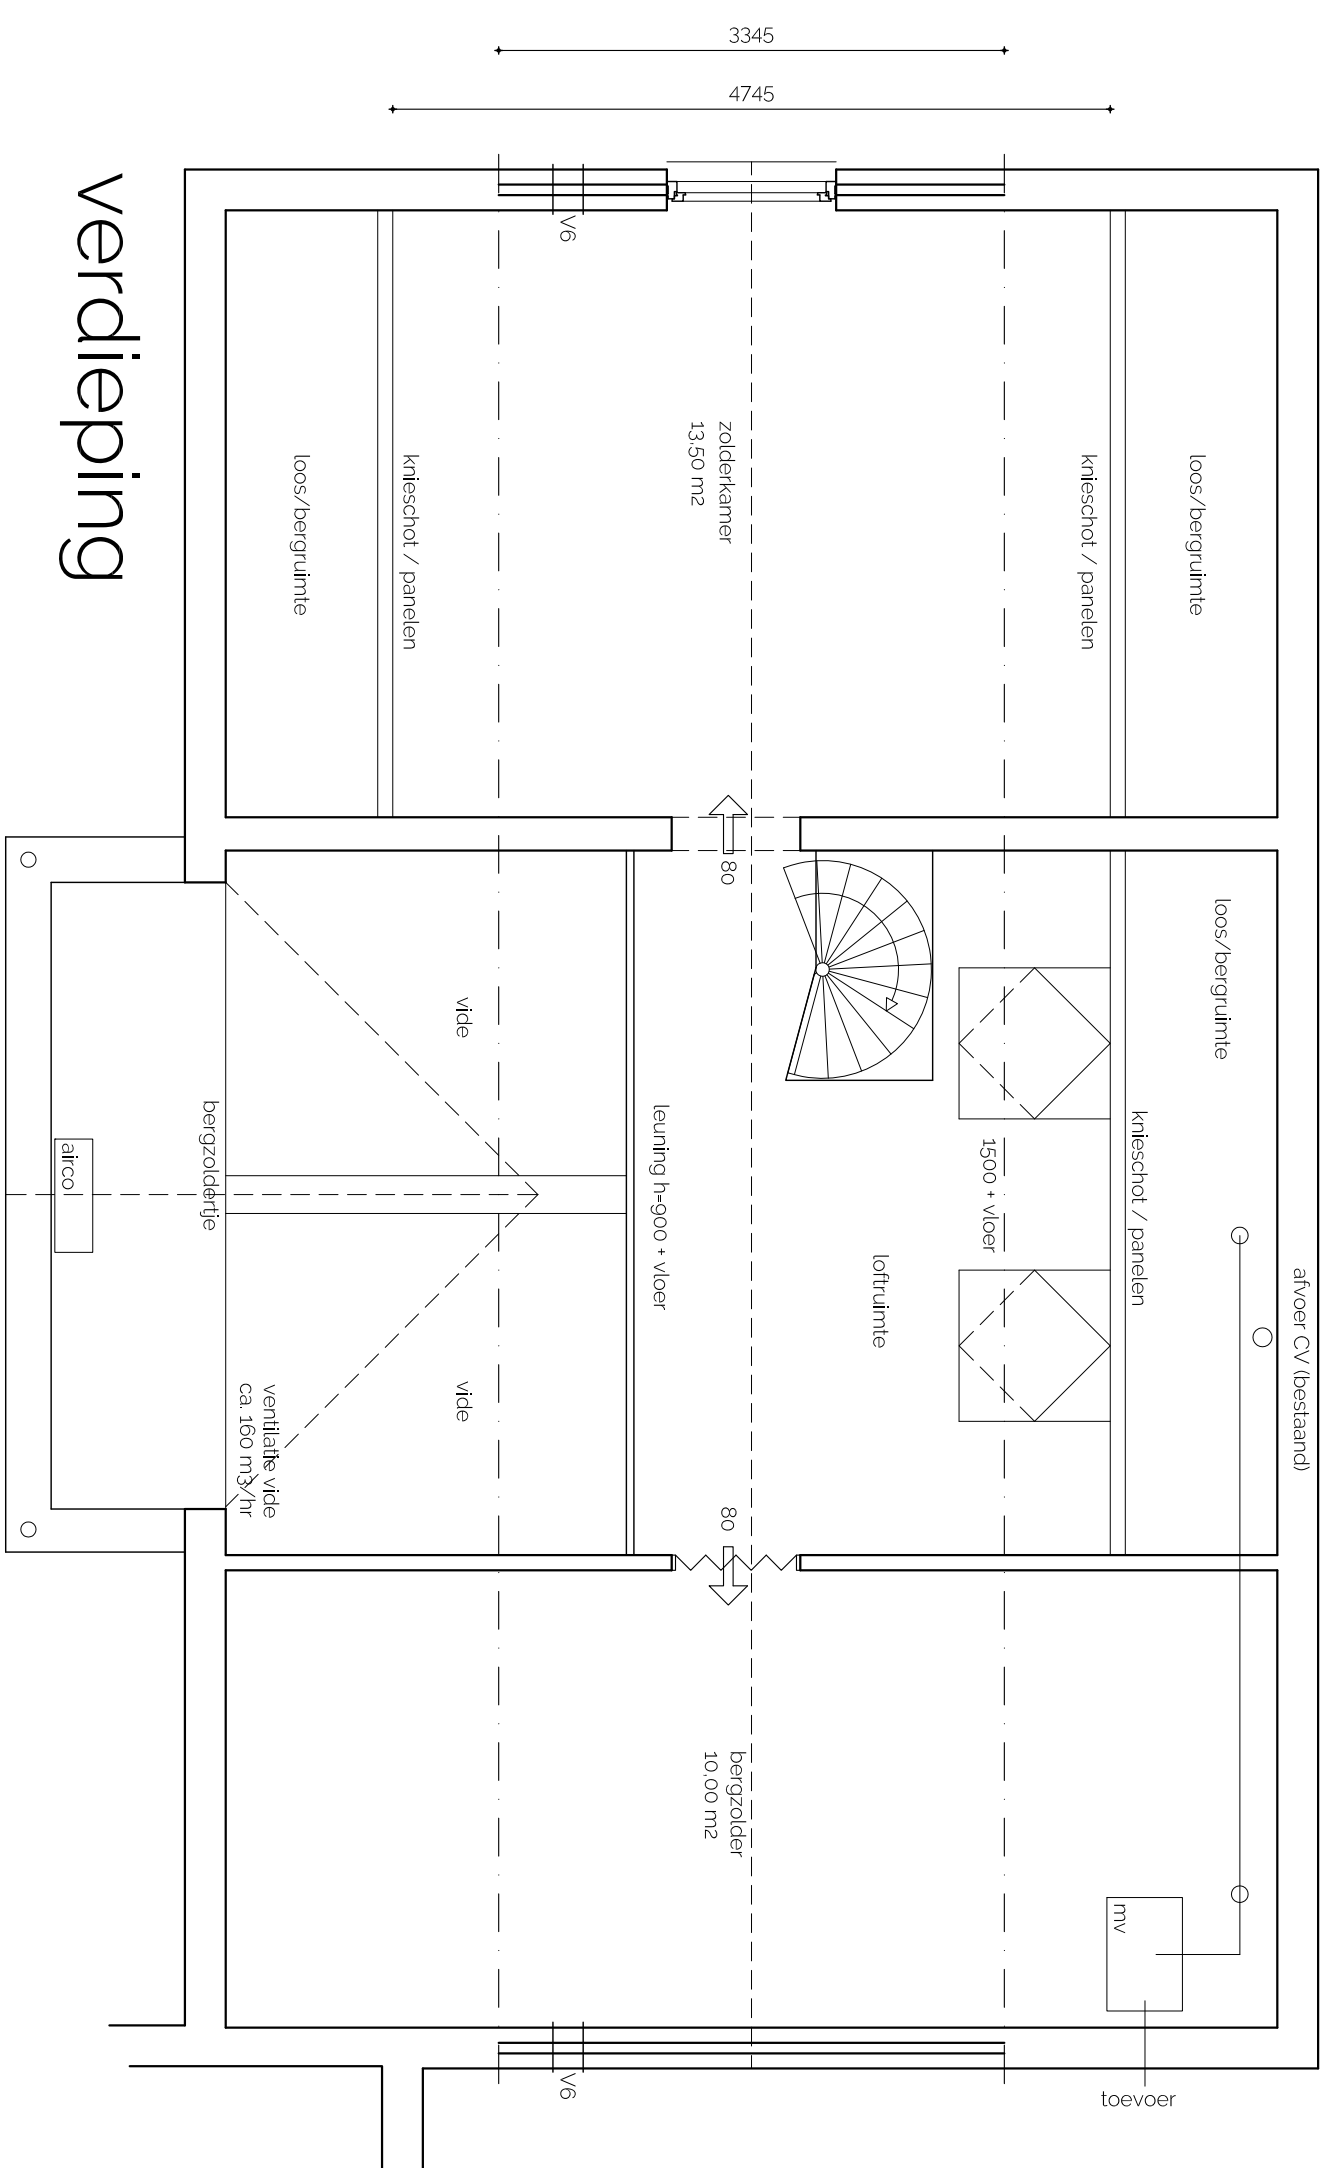

Verdieping

nieuw:

[illegible]

badkamer, 14 vloer) en
en 14 m²/sec
benedigde ventilatie: 50 m³/hr
mech. ventilatie zonder vloer
toilet, 2 vloer) en
en 7 m²/sec
benedigde ventilatie: 25 m³/hr
mech. ventilatie zonder vloer
woonkamer, keuken, 3 vloer) en
en 1 dmg/sec/m², ca. 40,00 m³/hr
benedigde ventilatie: 45,12 m³/hr
2 roosters 145x50x96 mm x 190 mm
capaciteit: 2 x 150 - 280 m³/hr VOLDRET
slaapkamer, 14 vloer) en
en 1 dmg/sec/m², ca. 15 m³/hr
benedigde ventilatie: 55 m³/hr
rooster in zijgevel, 40 m³/hr VOLDRET
capaciteit, ca. 10,4 m³/hr VOLDRET
berging, 15 vloer) en
en 1 dmg/sec/m², ca. 12 m³/hr
rooster overhangend, 65,0 x 65,0 mm
benedigde ventilatie: 46 m³/hr VOLDRET
capaciteit, ca. 60 m³/hr VOLDRET
zolderkamer en zolder, 16 vloer) en
en 1 dmg/sec/m², ca. 13,50 / 10,00 m³/hr
benedigde ventilatie: 50 m³/hr
2 x gevelrooster: 14,0 x 14,0 mm
capaciteit: 80 m³/hr VOLDRET

Ventilatie

[illegible]

afwerkingsstaat

Diverse voorzieningen:
binnenzijde dakconstructie:
binnensolatie: kooltherm 120 dik 100 mm

Diverse voorzieningen:

lichttoetreding

woonkamer / keukent, 42 m²
et 42 x 3,05 = 4,50 m²
naam zijgevel 1,0 0,90 m²
naam etiker 5 x 1,65 = 8,25
voorgevel en etiker 3 x 0,75 = 2,25
totaal 11,40 x 0,80 = 9,12 m² VOLDOET

slaapkamer 15 m²
et 15 x 3,05 = 15,00 m²
diner 10 m²
keuken 10,40 x 0,50 m²
totaal 14,0 x 0,80 = 11,2 m²
resitant door dakgevelwitten
of middels kristallijnemethode

overige ruimten
ZEEN eis

Beglazing:
 ALLE ramen zijn voorzien HR++ glas
 In erker tevens gelaglad glas
 wenteltrap naar zolder: geen eis
 aantrrede: ca. 180 mm
 optrrede: ca 190 mm
 installatie:
 CV ketel HR 107, CW 4
 Airco Carrier type n.b.
 Mech. Ventilatie n.b.