
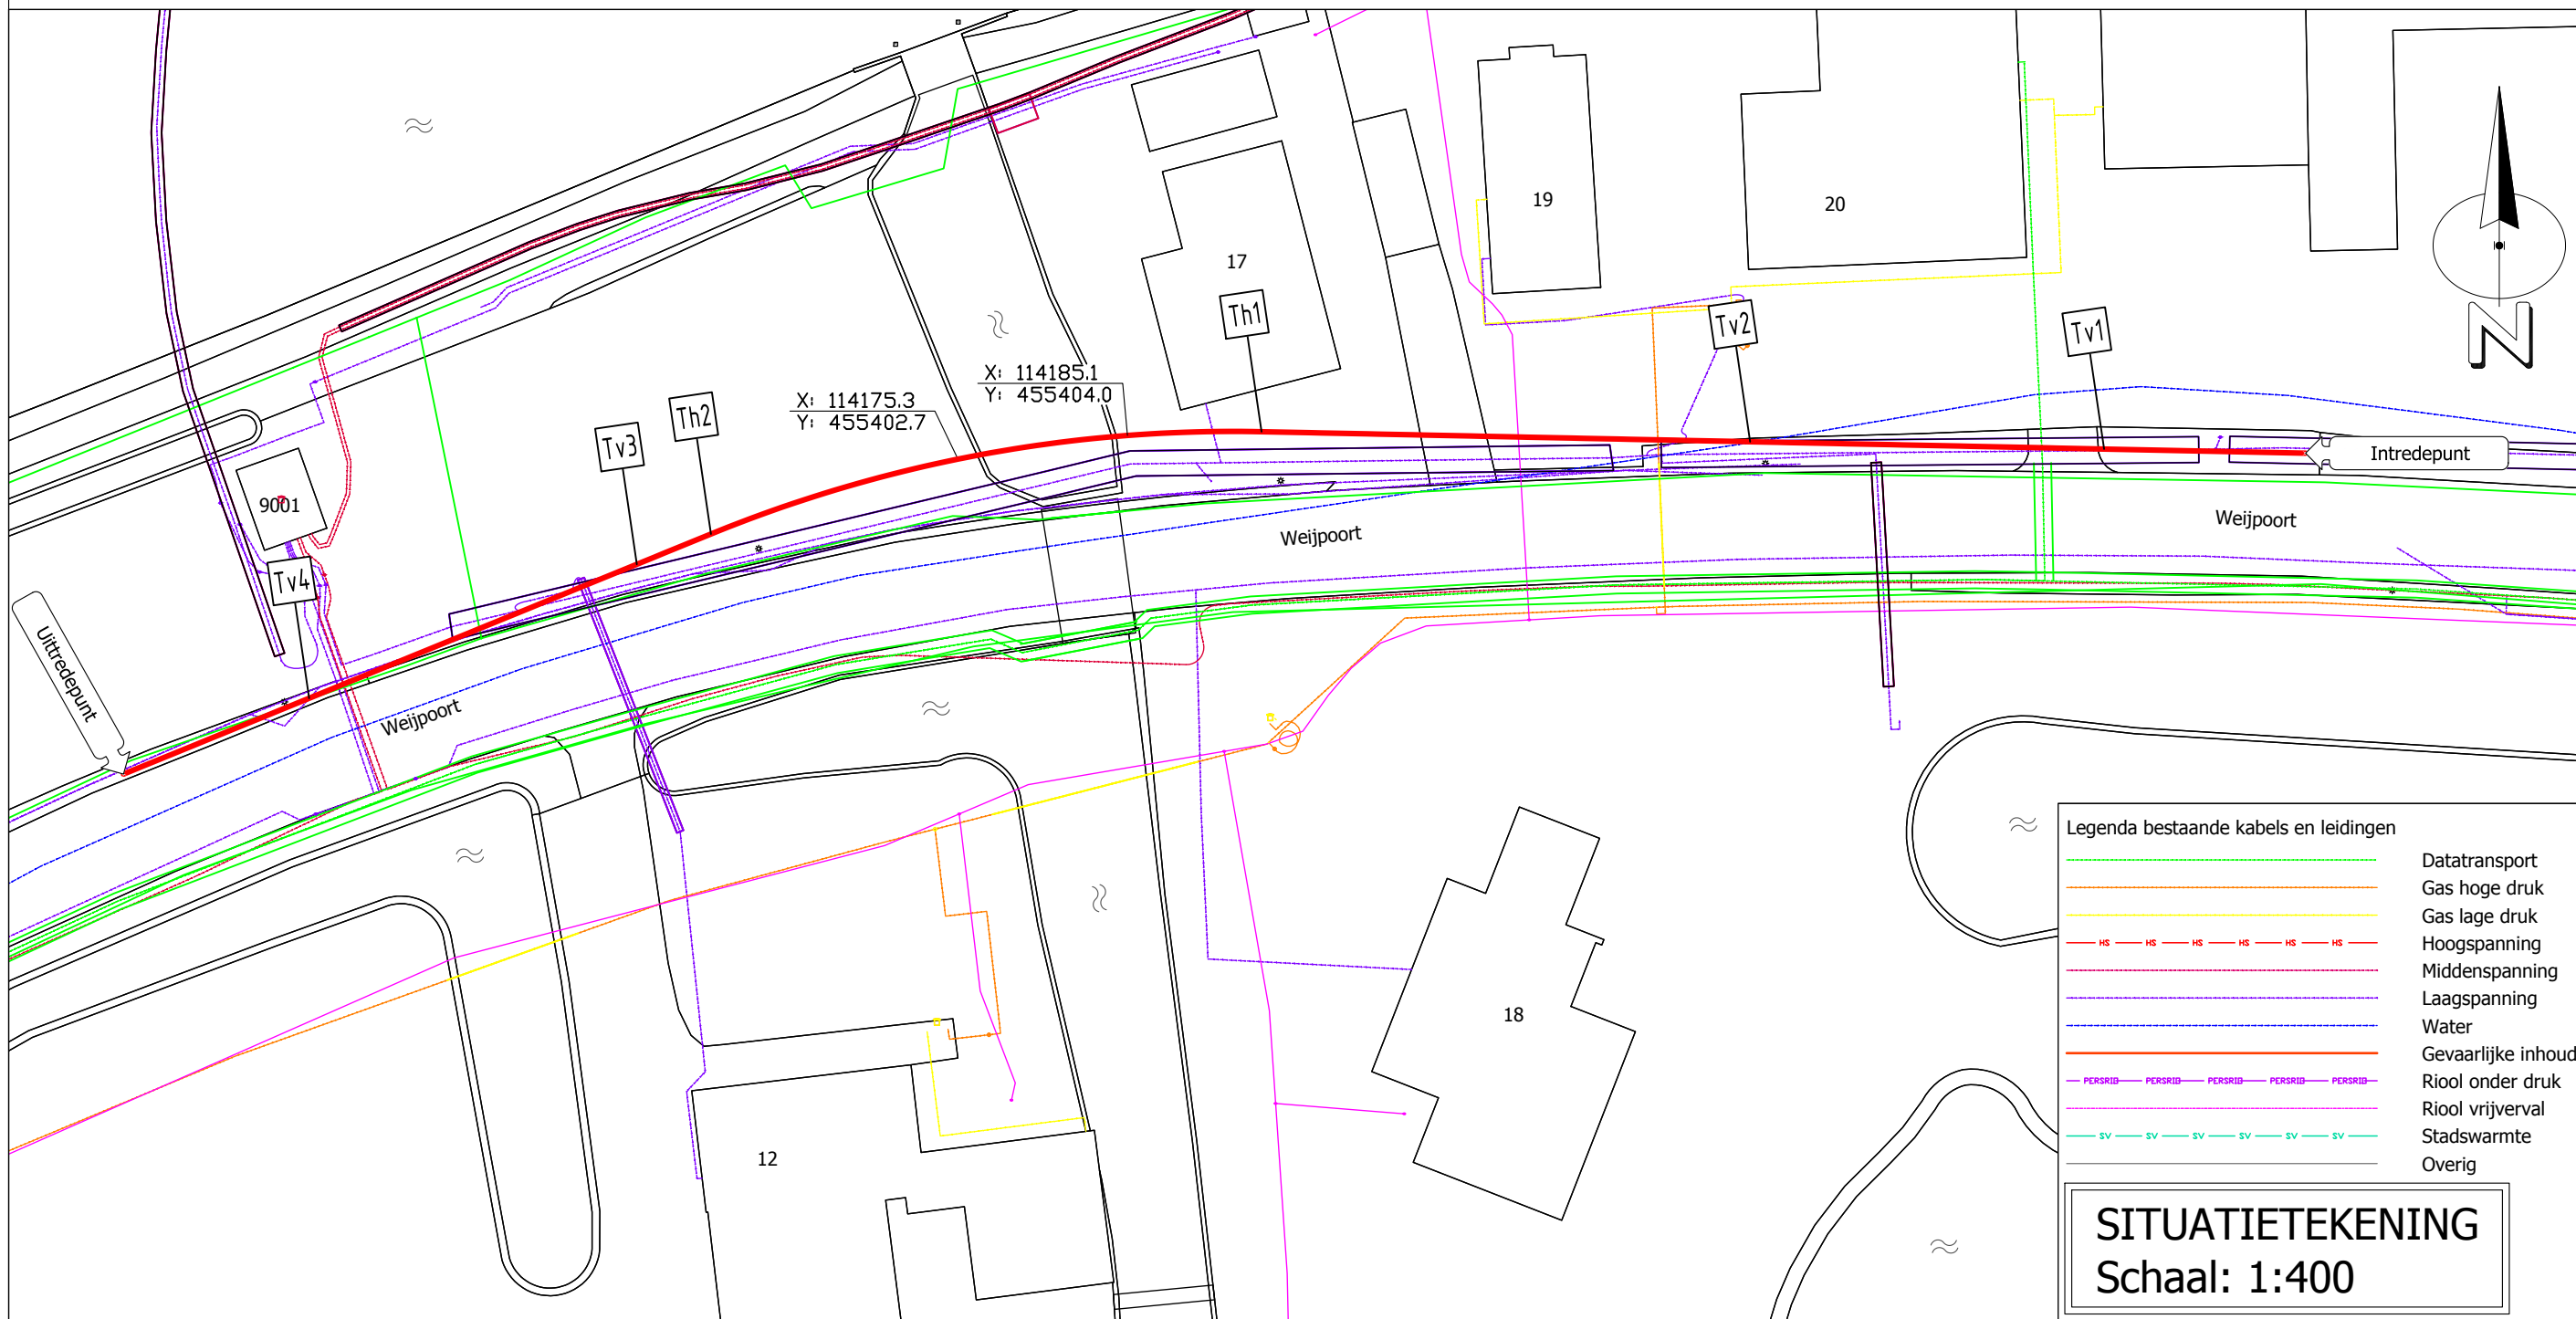


DWARSPROFIEL
Schaal: 1:300

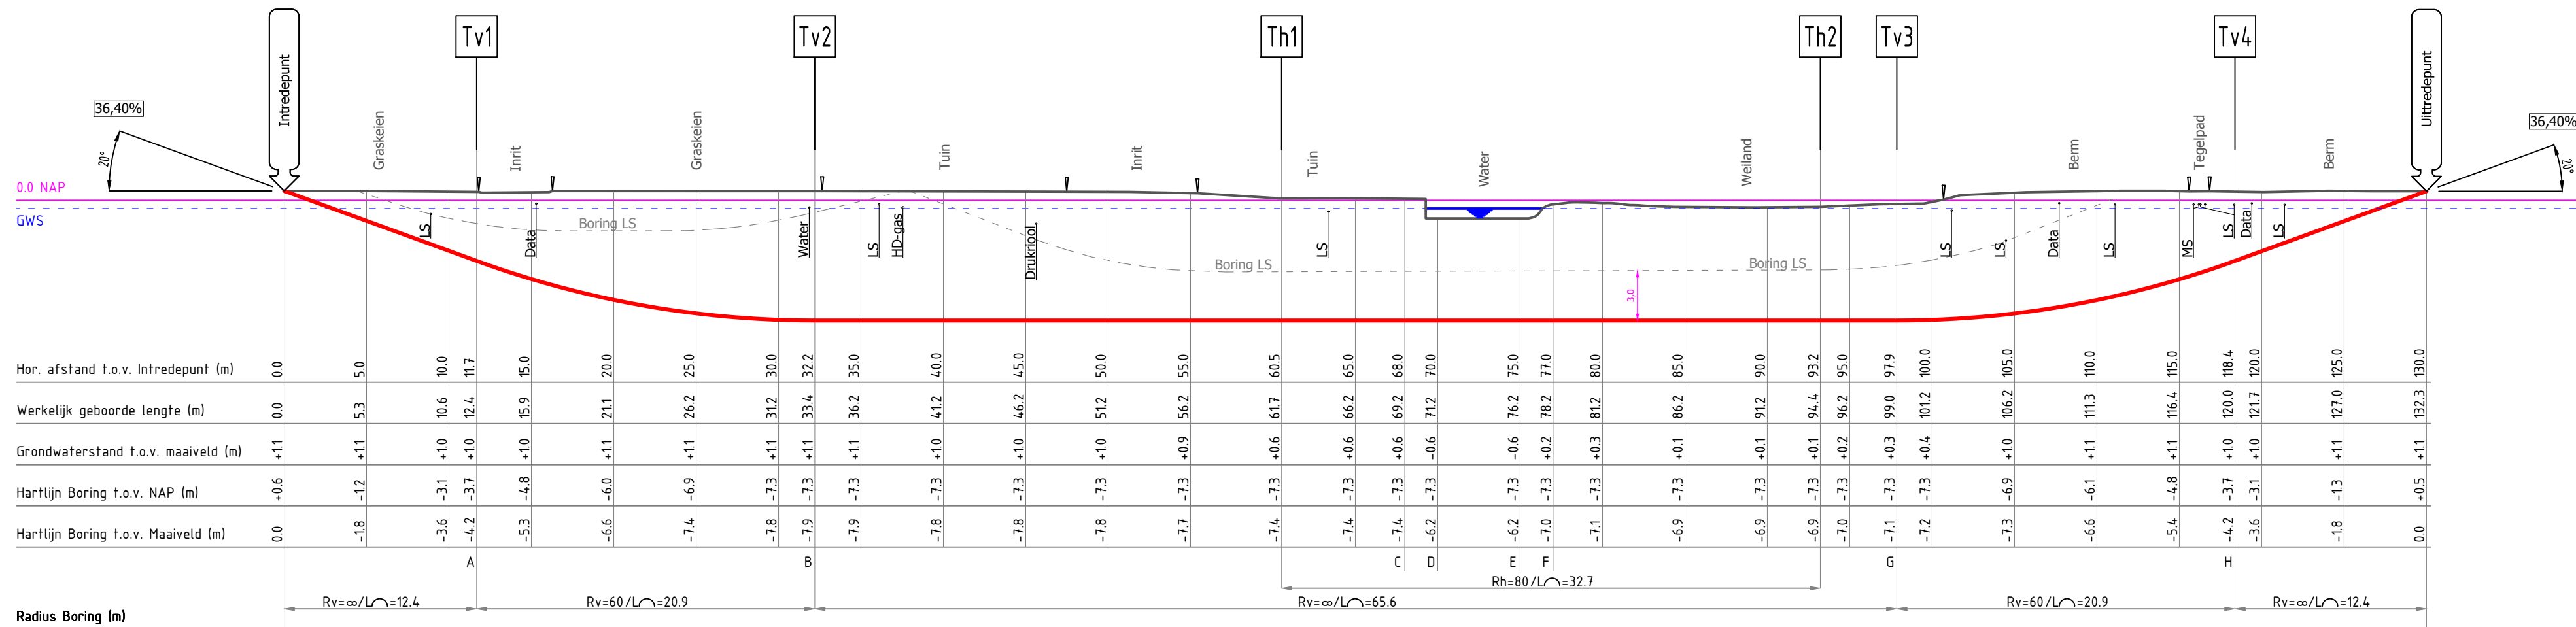

Doorsnede buis in boortunnel
Schaal: 1:10

DOORSNEDE

1 x PE100 Ø 110 mm SDR 11 KIWA

Ruimer Ø 150 mm

	X	Y	Z (NAP)
Inrede	114253.41	455403.01	0.57
Tv1	114241.73	455403.25	-3.68
Tv2	114221.22	455403.68	-7.30
Th1	114192.90	455404.26	-7.30
Th2	114160.98	455398.33	-7.30
Tv3	114156.68	455396.57	-7.30
Tv4	114137.69	455388.81	-3.68
Uitrede	114126.93	455384.41	0.55

Opmerkingen:

- De geprojecteerde kabels en leidingen zijn afkomstig uit de KLIC-melding 200084675. De kabels en leidingen van derden zijn indicatief weergegeven en kunnen incompleet zijn. Hier kunnen geen rechten aan worden ontleend. De grondroerder is ten alle tijden verantwoordelijk voor eventuele schade aan kabels en leidingen van derden. Deze dienen in het werk opgezocht te worden.
- De vermelde coördinaten zijn gebaseerd op het Rijksdriehoek-stelsel (RD-coördinaten).
- De locatie en werkelijke lengte van de boring(en) wordt uiteindelijk bepaald door de situatie van de ondergrondse infra wanneer deze is blootgelegd, en door de opstelbaarheid van het materiaal in de aangetroffen situatie.

Opdrachtgever: BAM

Proj. nr. opdr: PR28192-001

Netbeheerder: OASEN

Nieuwerbrug aan den Rijn - Weijpoort 17 (Br 1)
Lengte en buis: 132,3m
PE100 Ø110mm SDR11 KIWA, watervoerende buis.

Getekend:	W. van Os	Datum:	05-11-2020	Blad:	01
Gecontroleerd:	W. van Os	Datum:	05-11-2020	Formaat:	A2
Status:	Ontwerp	Meet methode:	Walk-over	Schaal:	Zie tekening
Versie:	1	Kenmerk:		Project nr:	-
		Vergunningnr:		Tekening nr:	B2020-070

bam

Verbree bv
geshield boren
toezien

P De Liesbosch 33, 3439 LB, Nieuwegein
T 030 - 606 33 62
E info@verbreebv.nl
W www.verbreebv.nl