
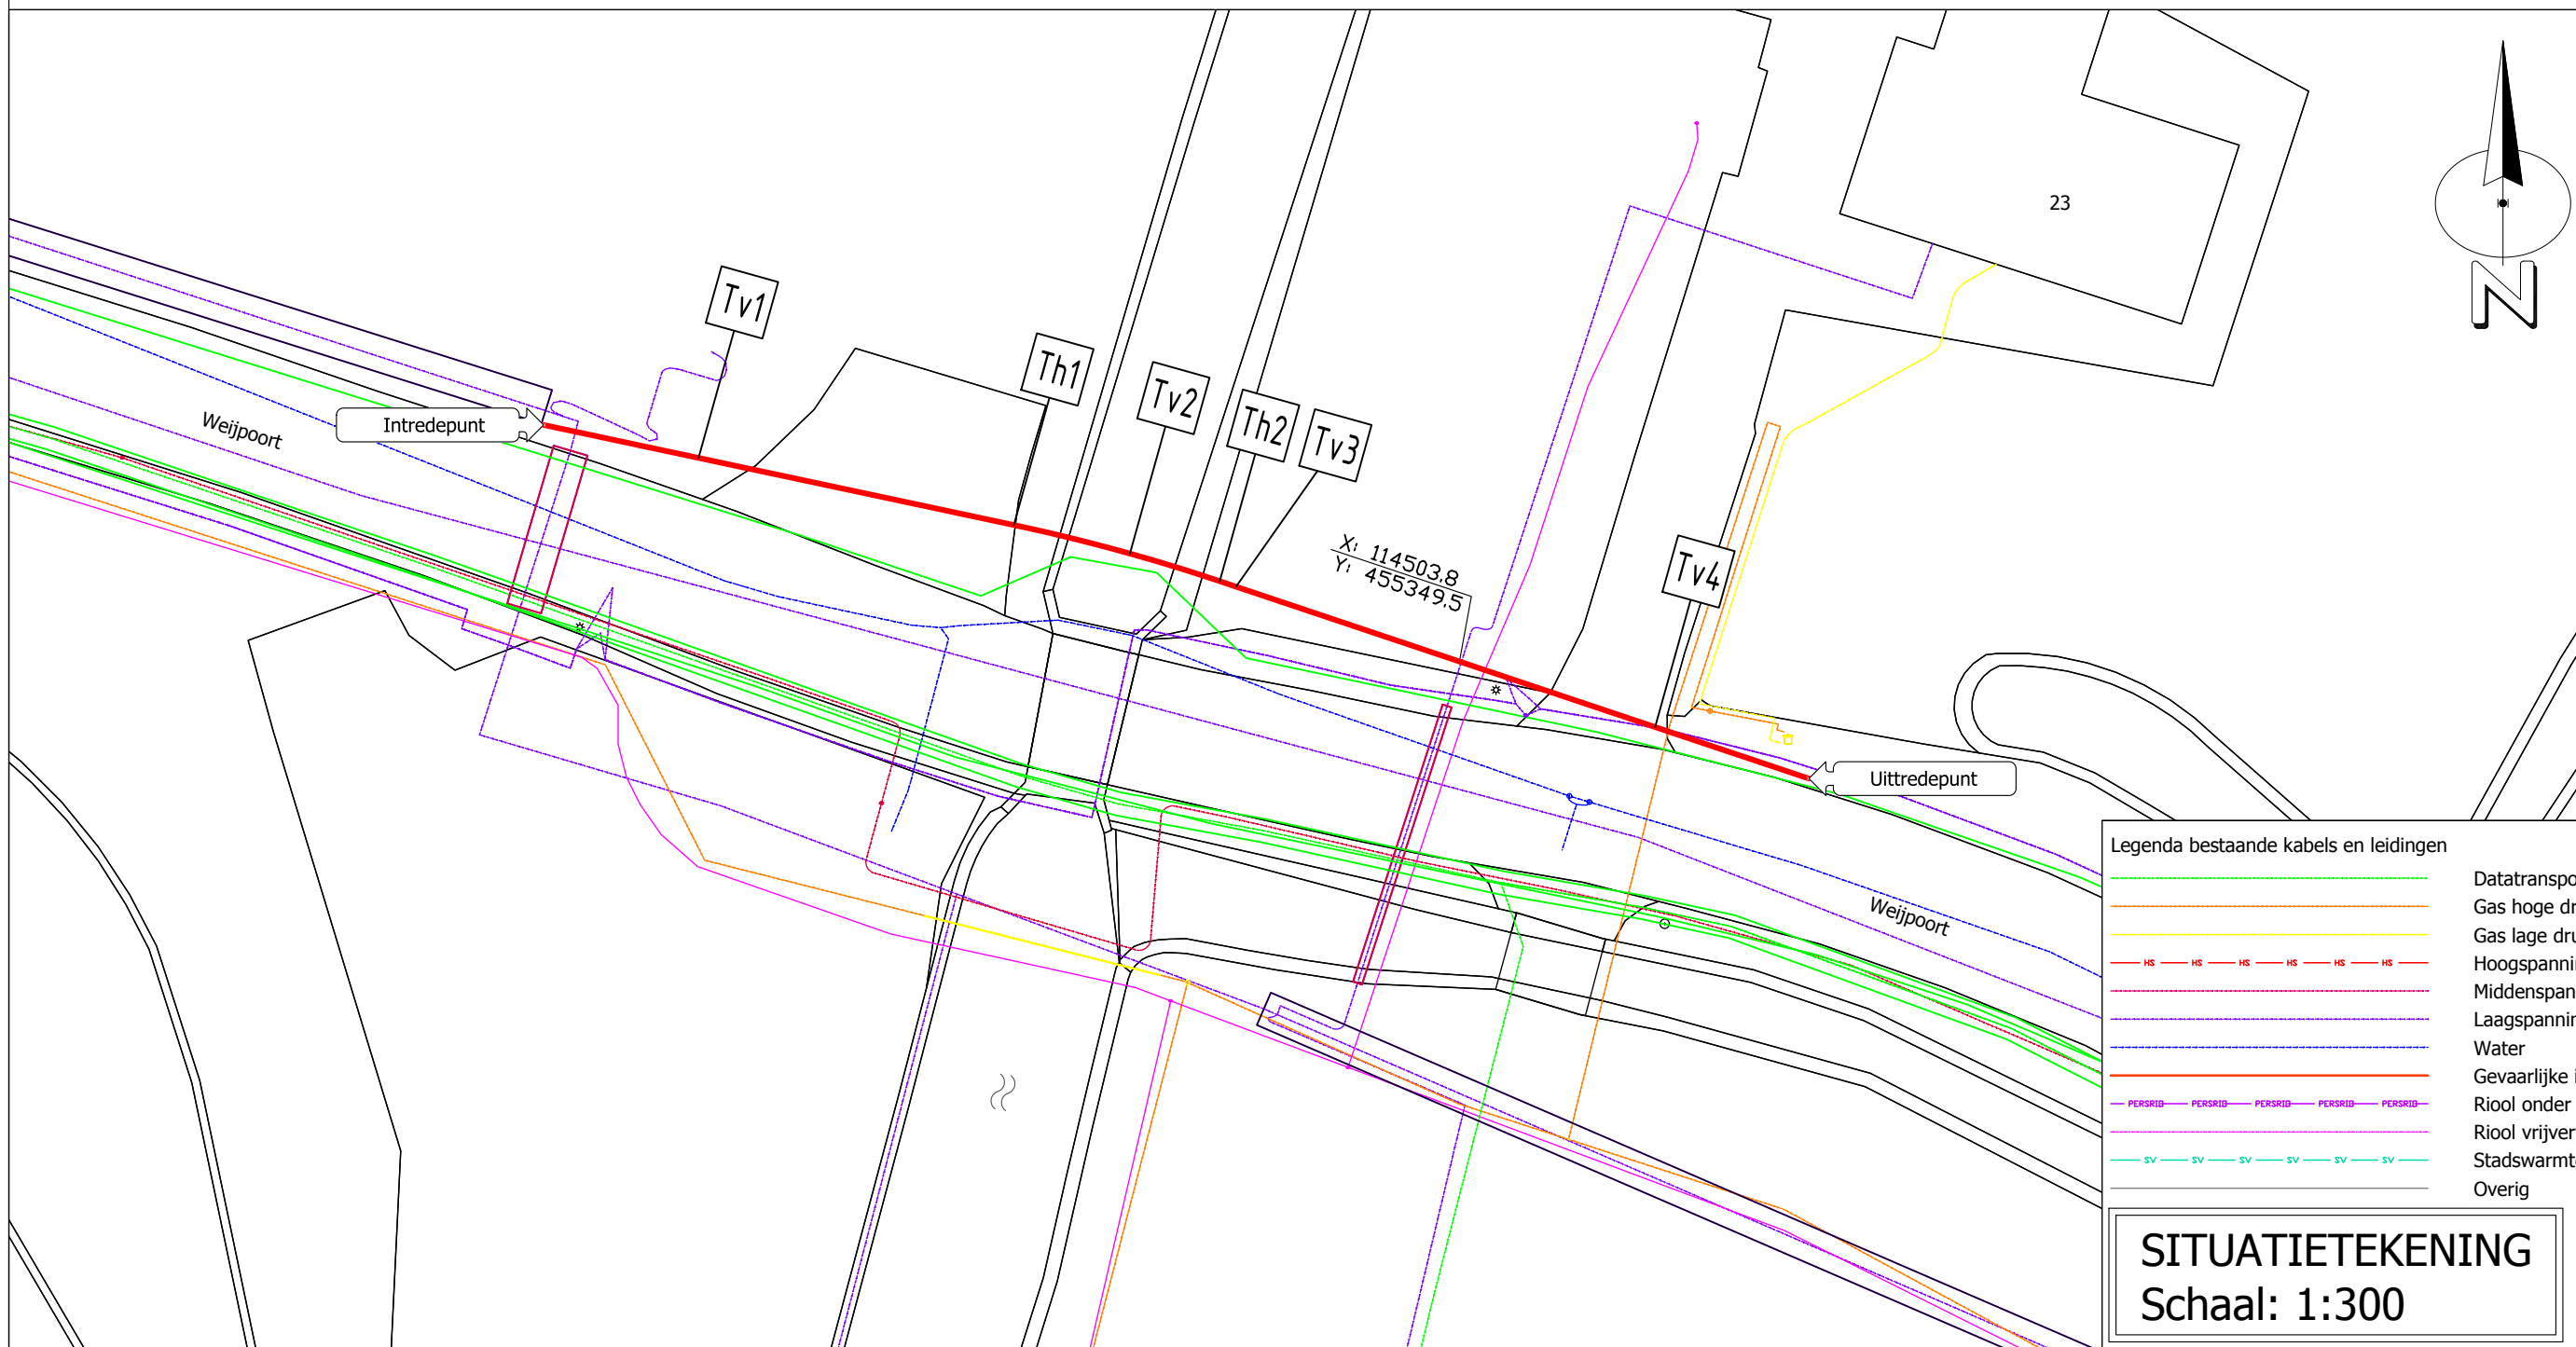


DWARSPROFIEL
Schaal: 1:150

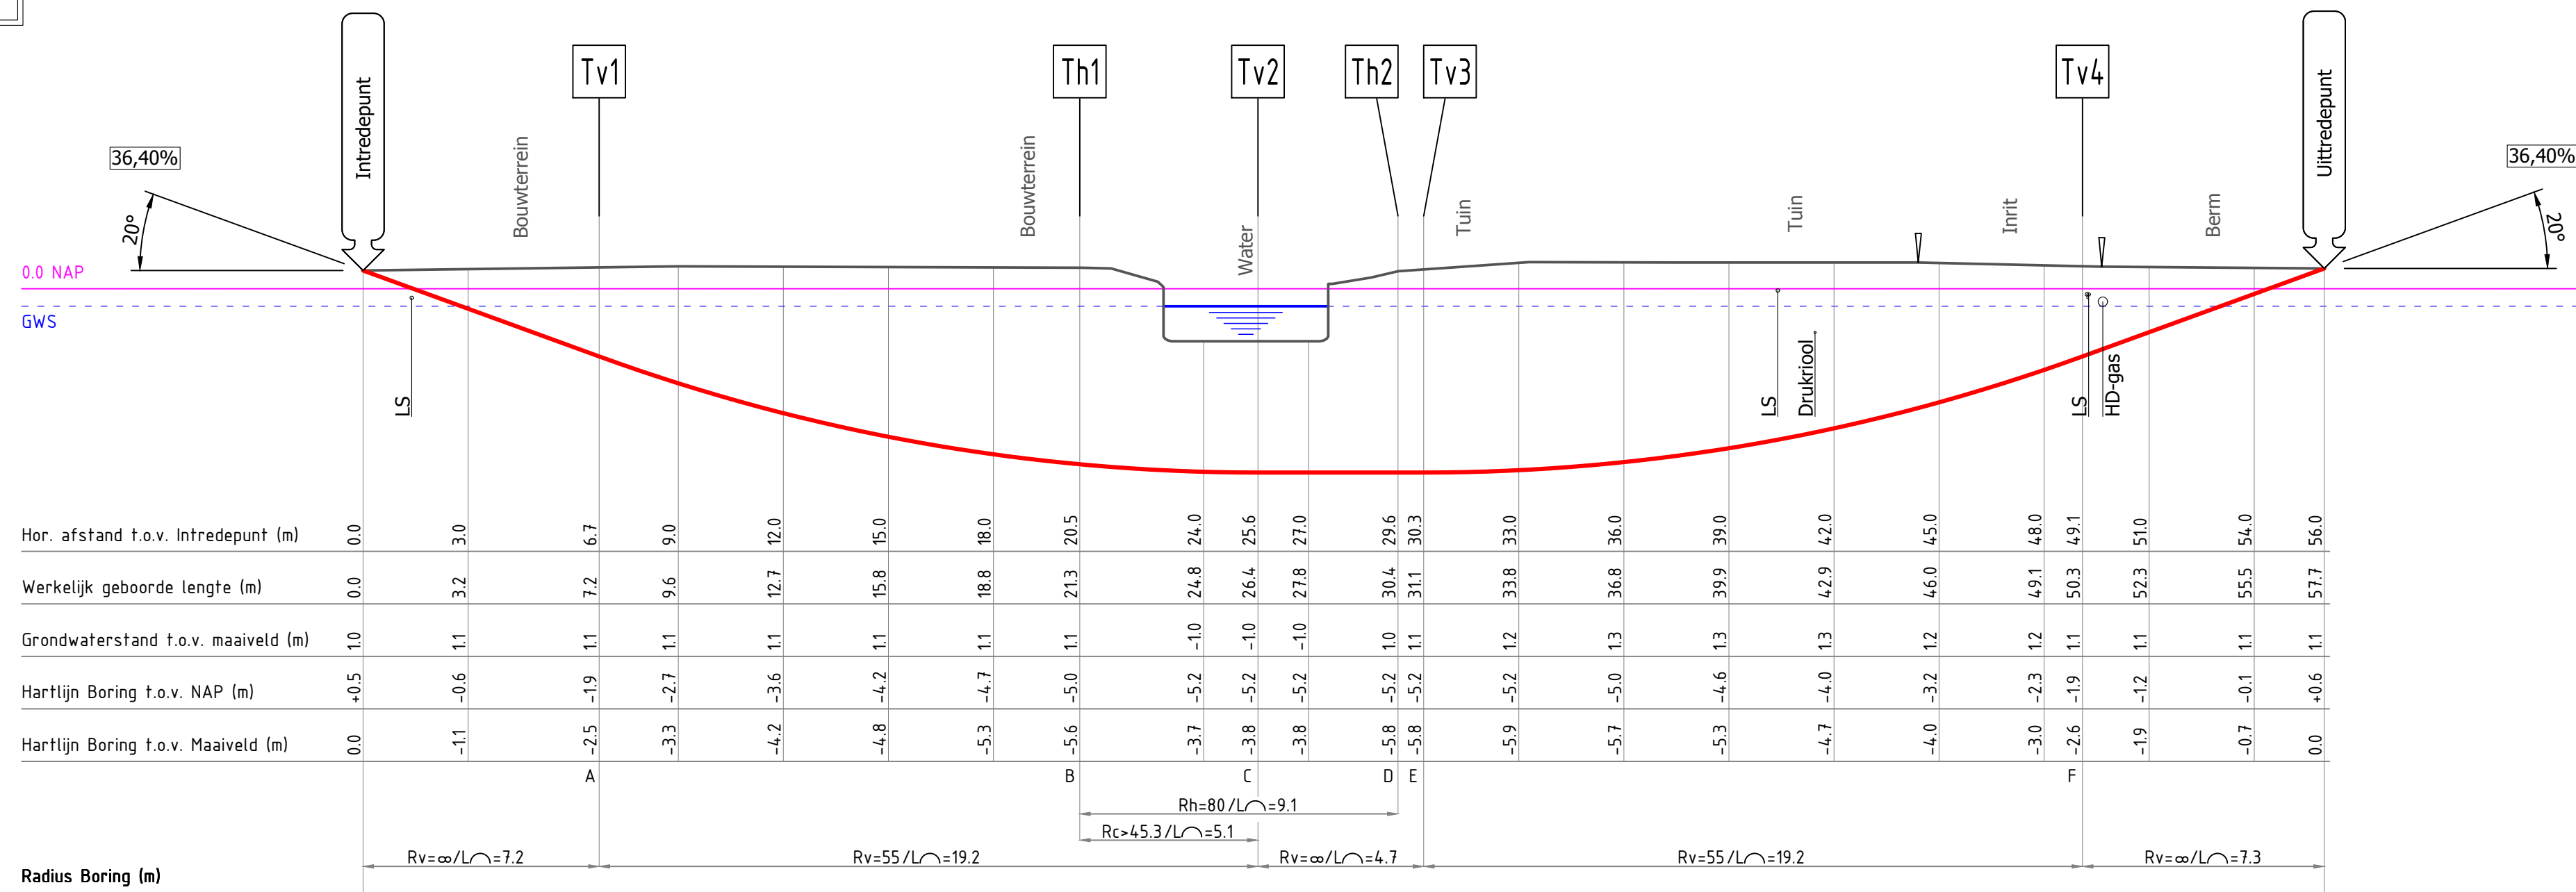

Doorsnede buis in boortunnel
Schaal: 1:10

DOORSNEDE

1 x PE100 Ø 110 mm SDR 11 KIWA

Ruimer Ø 150 mm

	X	Y	Z (NAP)
Intrede	114464.78	455359.55	0.52
Tv1	114471.37	455358.15	-1.93
Th1	114484.79	455355.29	-5.01
Tv2	114489.73	455354.07	-5.25
Th2	114493.55	455352.90	-5.25
Tv3	114494.25	455352.66	-5.25
Tv4	114512.09	455346.69	-1.93
Uitrede	114518.63	455344.49	0.58

Opmerkingen:

- De geprojecteerde kabels en leidingen zijn afkomstig uit de KLIC-melding 200084675. De kabels en leidingen van derden zijn indicatief weergegeven en kunnen incompleet zijn. Hier kunnen geen rechten aan worden ontleend. De grondroerder is ten alle tijden verantwoordelijk voor eventuele schade aan kabels en leidingen van derden. Deze dienen in het werk opgezocht te worden.
- De vermelde coördinaten zijn gebaseerd op het Rijksdriehoekstelsel (RD-coördinaten).
- De locatie en werkelijke lengte van de boring(en) wordt uiteindelijk bepaald door de situatie van de ondergrondse infra wanneer deze is blootgelegd, en door de opstelbaarheid van het materiaal in de aangetroffen situatie.

Opdrachtgever: BAM

Proj. nr. opdr: PR28192-001

Netbeheerder: OASEN

Nieuwerbrug aan den Rijn - Weijpoort 23 (Br 2)
Lengte en buis: 57,7m
PE100 Ø110mm SDR11 KIWA, watervoerende buis.

Getekend: W. van Os
Datum: 09-11-2020

Gecontroleerd: W. van Os
Datum: 09-11-2020

Status: Ontwerp
Versie: 1

Datum: 09-11-2020

Datum: 09-11-2020

Meet methode: Walk-over

Kenmerk:

Vergunningnr:

Blad: 01

Formaat: A2

Schaal: Zie tekening

Project nr: -

Tekening nr: B2020-071

bam

Verbree bv
geshurend boren
boogzinken

P De Liesbosch 33, 3439 LB, Nieuwegein
T 030 - 606 33 62
E info@verbreebv.nl
W www.verbreebv.nl