
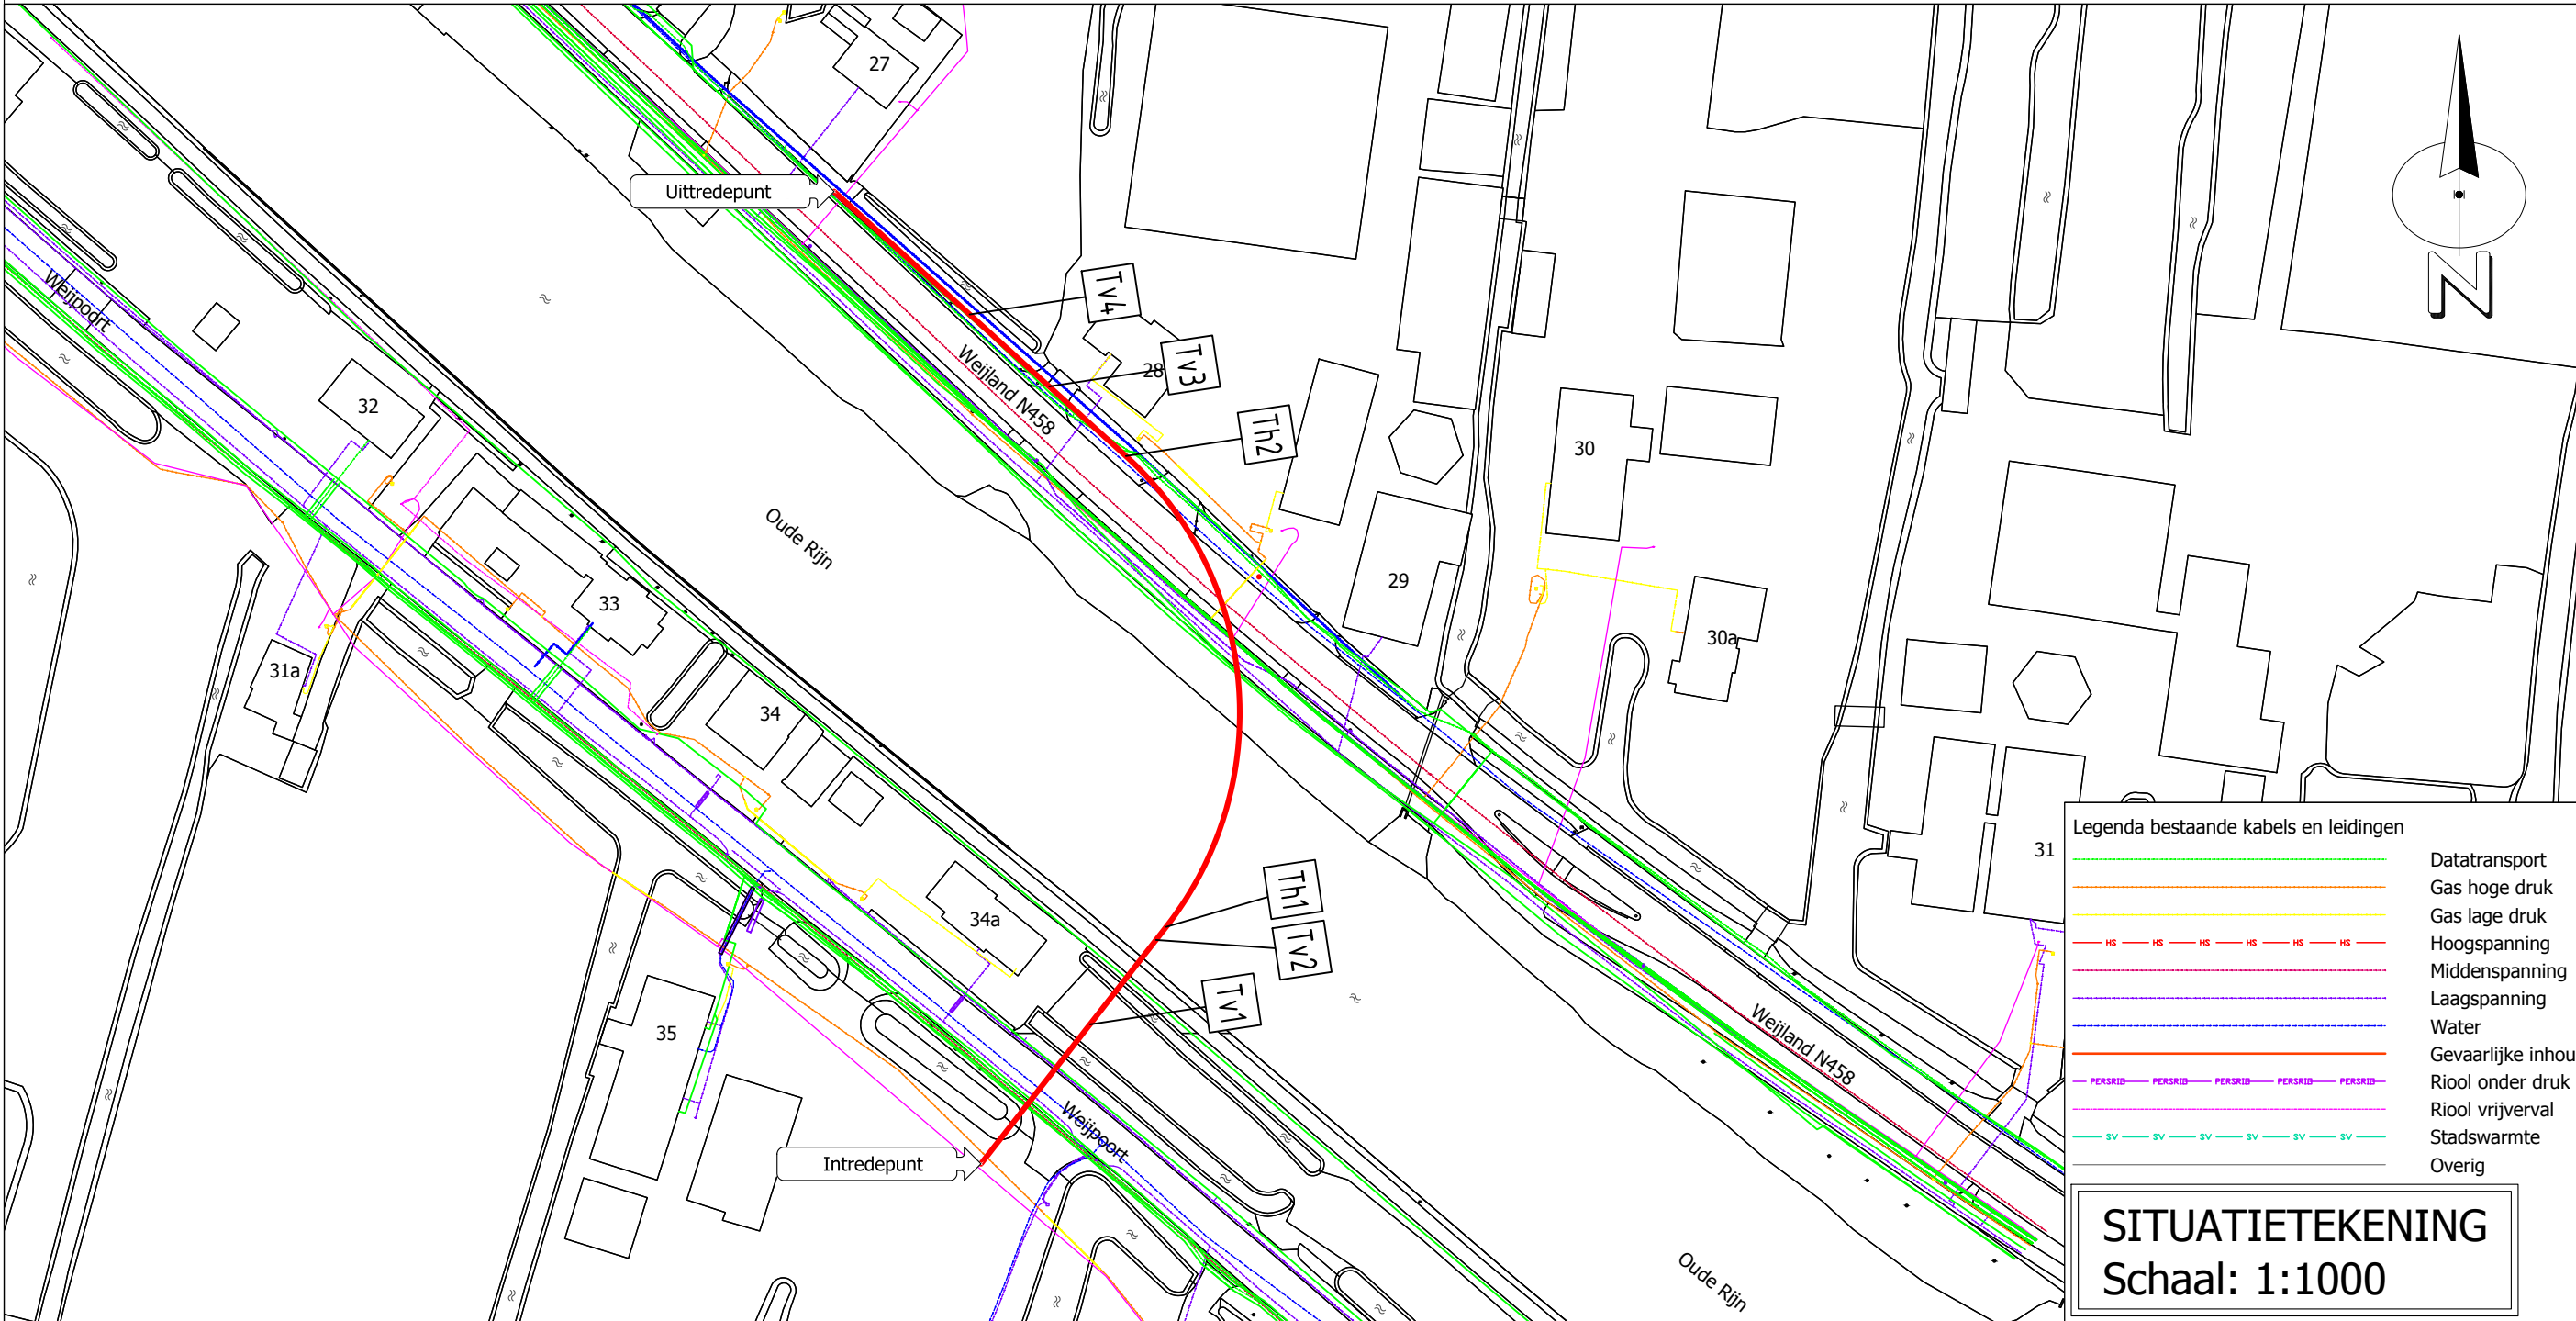


DWARSPROFIEL
Schaal: 1:400

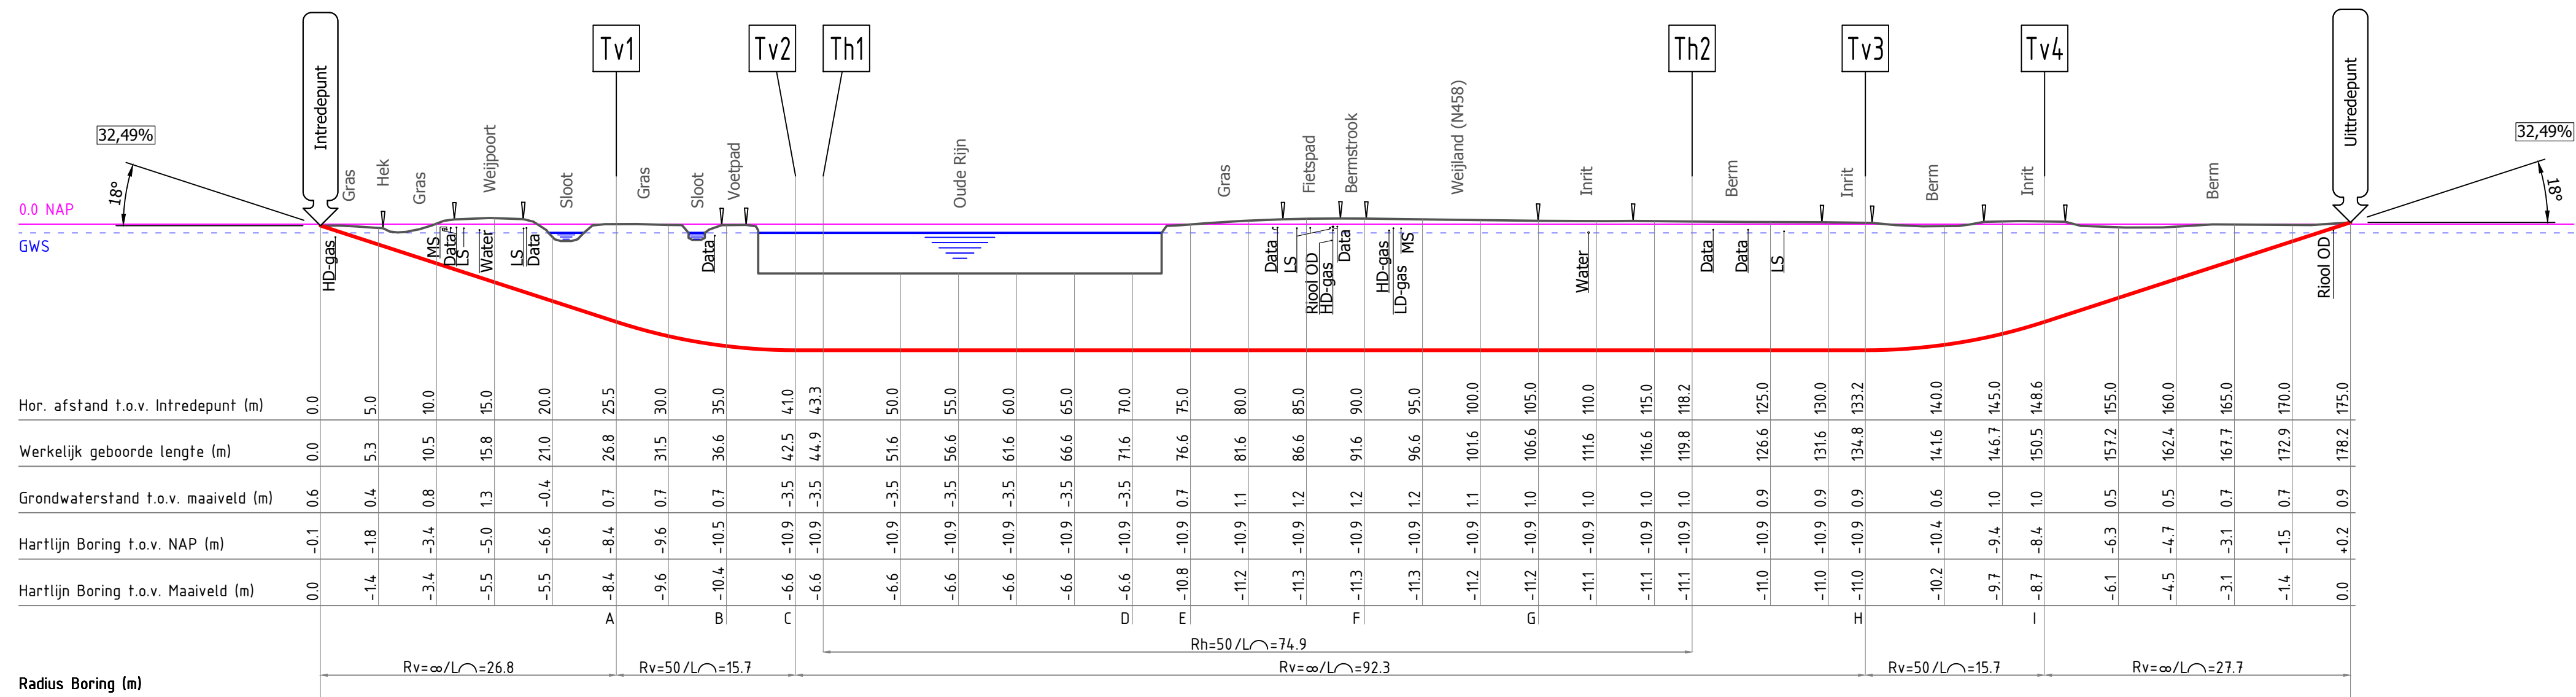

Doorsnede buis in boortunnel
Schaal: 1:10

DOORSNEDE

1 x PE100 Ø 200 mm SDR 11 KIWA

	X	Y	Z (NAP)
Intrede	114912.37	454981.19	-0.13
Tv1	114928.08	455001.28	-8.42
Tv2	114937.60	455013.45	-10.86
Th1	114939.06	455015.33	-10.86
Th2	114933.25	455083.18	-10.86
Tv3	114922.19	455093.21	-10.86
Tv4	114910.74	455103.59	-8.42
Uittrede	114891.20	455121.29	0.15

Opmerkingen:

- De geprojecteerde kabels en leidingen zijn afkomstig uit de KLIC-melding 200084675. De kabels en leidingen van derden zijn indicatief weergegeven en kunnen incompleet zijn. Hier kunnen geen rechten aan worden ontleend. De grondroeder is ten alle tijden verantwoordelijk voor eventuele schade aan kabels en leidingen van derden. Deze dienen in het werk opgezocht te worden.
- De vermelde coördinaten zijn gebaseerd op het Rijksdriehoekstelsel (RD-coördinaten).
- De locatie en werkelijke lengte van de boring(en) wordt uiteindelijk bepaald door de situatie van de ondergrondse infra wanneer deze is blootgelegd, en door de opstelbaarheid van het materiaal in de aangetroffen situatie.

Opdrachtgever:	BAM				
Proj. nr. opdr:	PR28192-001				
Netbeheerder:	OASEN				
<i>Nieuwerbrug aan den Rijn - Weijpoort 34a (Br 3) Lengte en buis: 178,2m PE100 Ø200mm SDR11 KIWA, watervoerende buis.</i>		P De Liesbosch 33, 3439 LB, Nieuwegein T 030 - 606 33 62 E info@verbreebv.nl W www.verbreebv.nl			
Getekend:	W. van Os	Datum:	13-11-2020	Blad:	01
Gecontroleerd:	W. van Os	Datum:	13-11-2020	Formaat:	A2
		Meet methode:	Walk-over	Schaal:	Zie tekening
Status:	Ontwerp	Kenmerk:		Project nr: -	
Versie:	1	Vergunningnr:		Tekening nr: B2020-072	