

Vooraanzicht

Bestaande situatie

Rechter zij aanzicht


Bestaande situatie

Achteraanzicht

Bestaande situatie

Linker zij aanzicht

Bestaande situatie

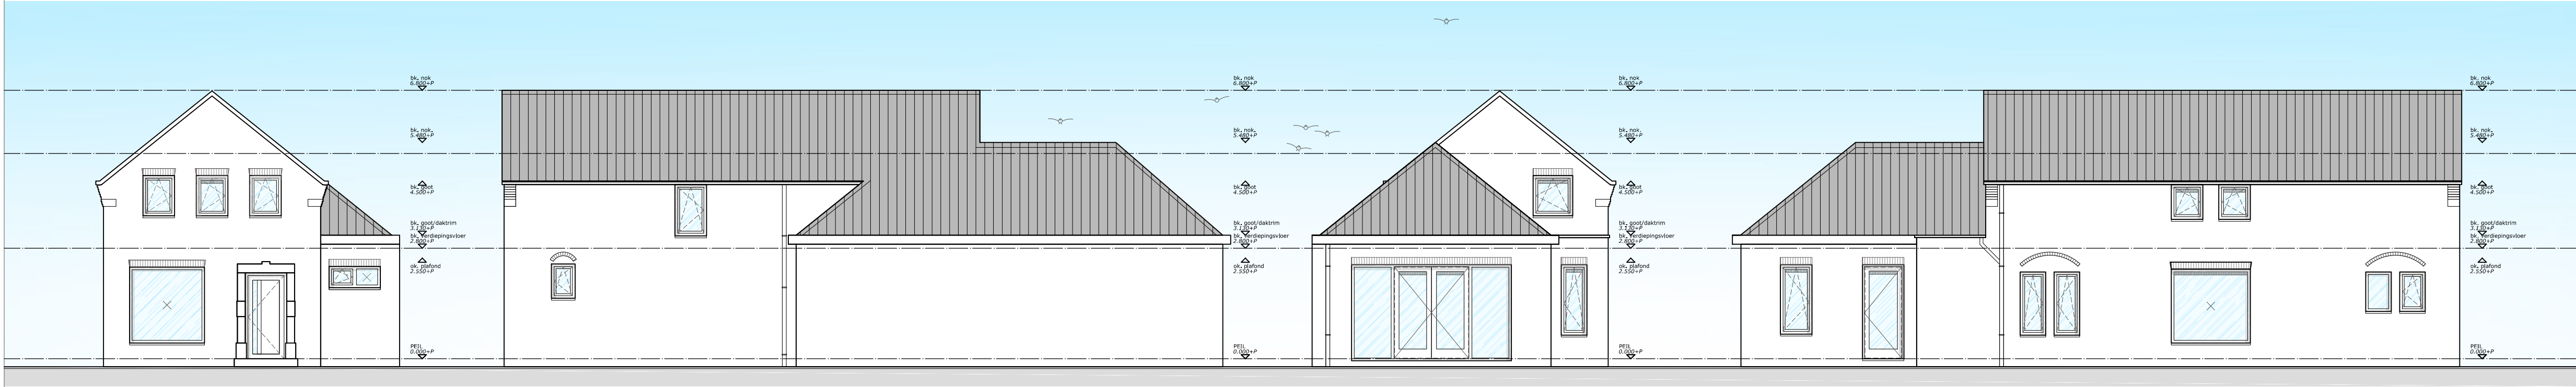

Vooraanzicht

Nieuwe situatie

Rechter zij aanzicht



Nieuwe situatie

Achteraanzicht

Nieuwe situatie


Linker zij aanzicht

Nieuwe situatie

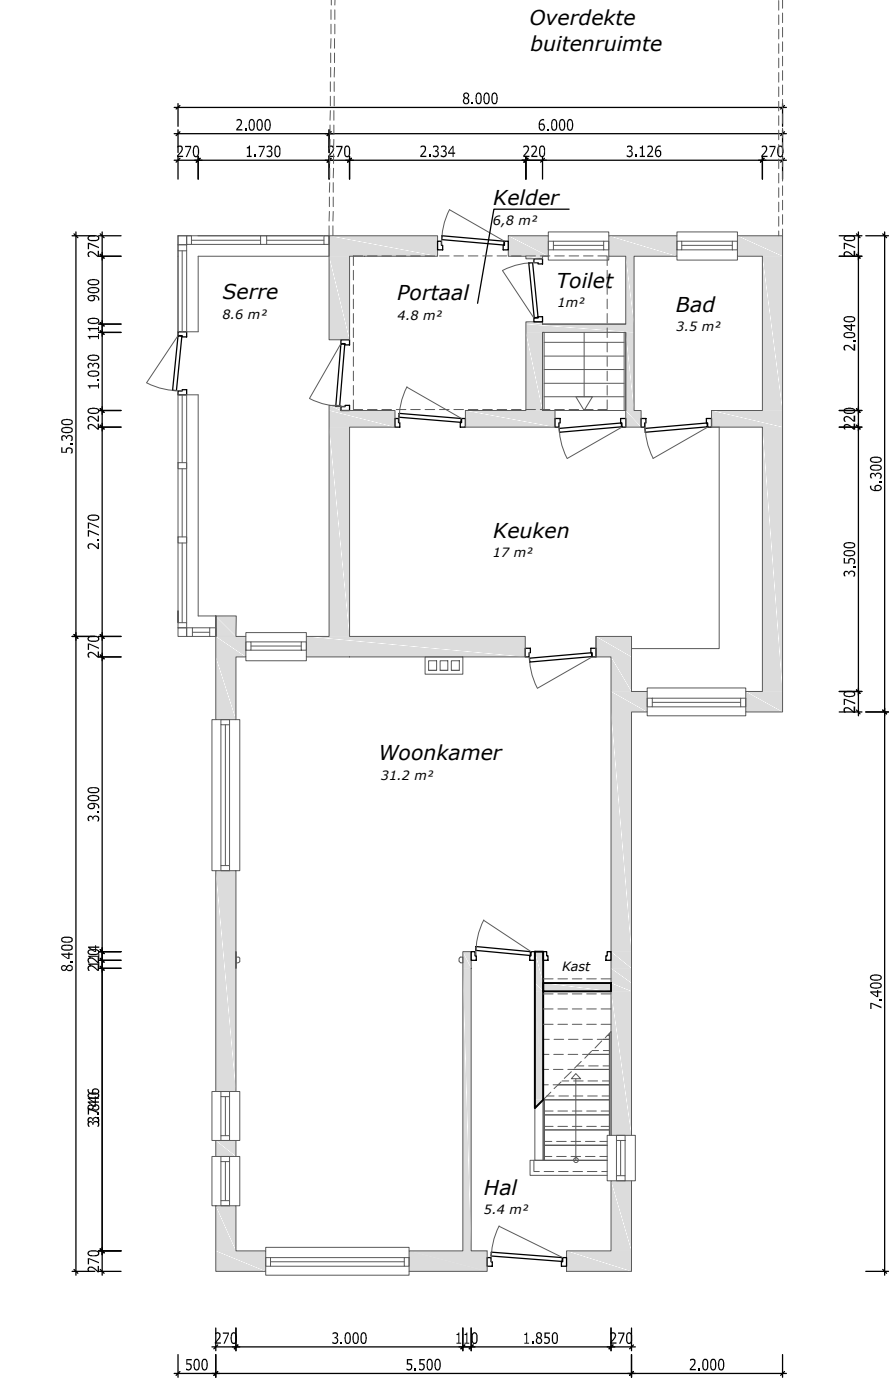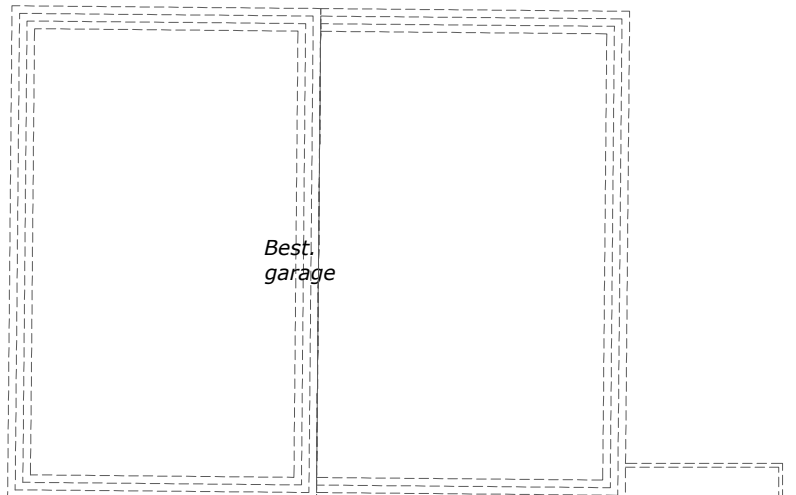


Begane grond

Bestaande situatie

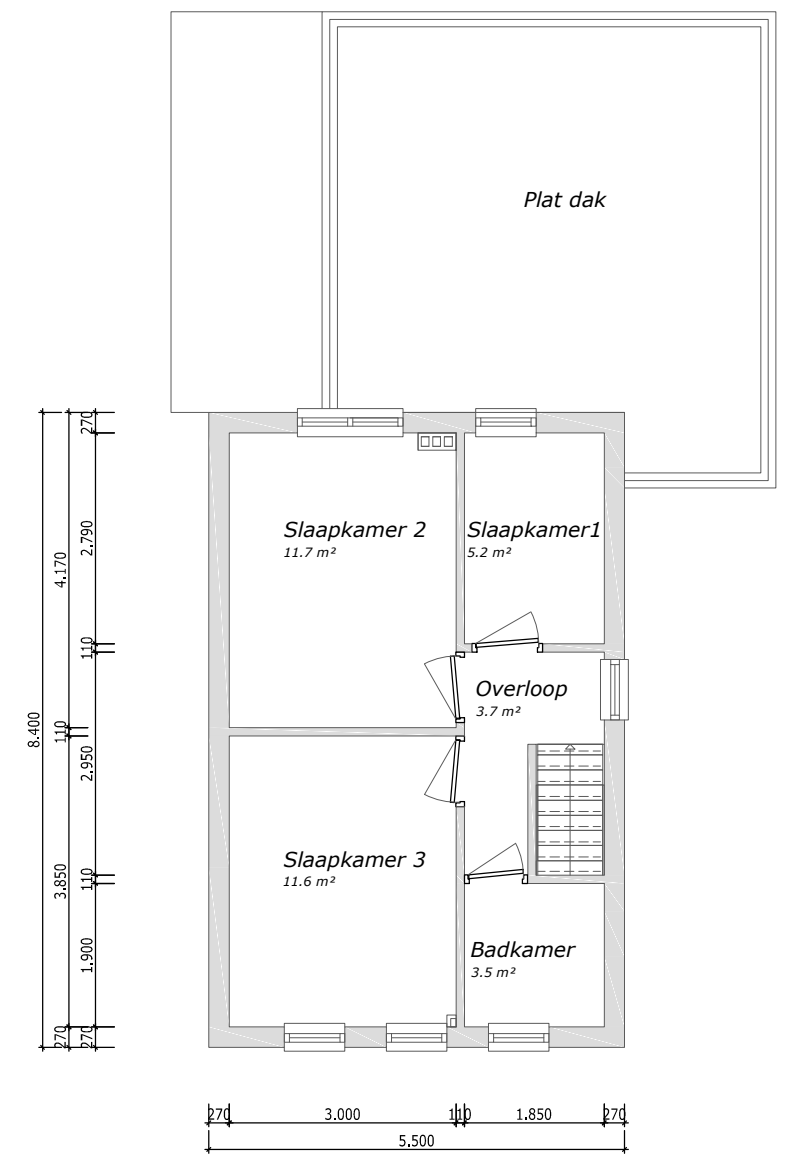


Verdieping

Bestaande situatie

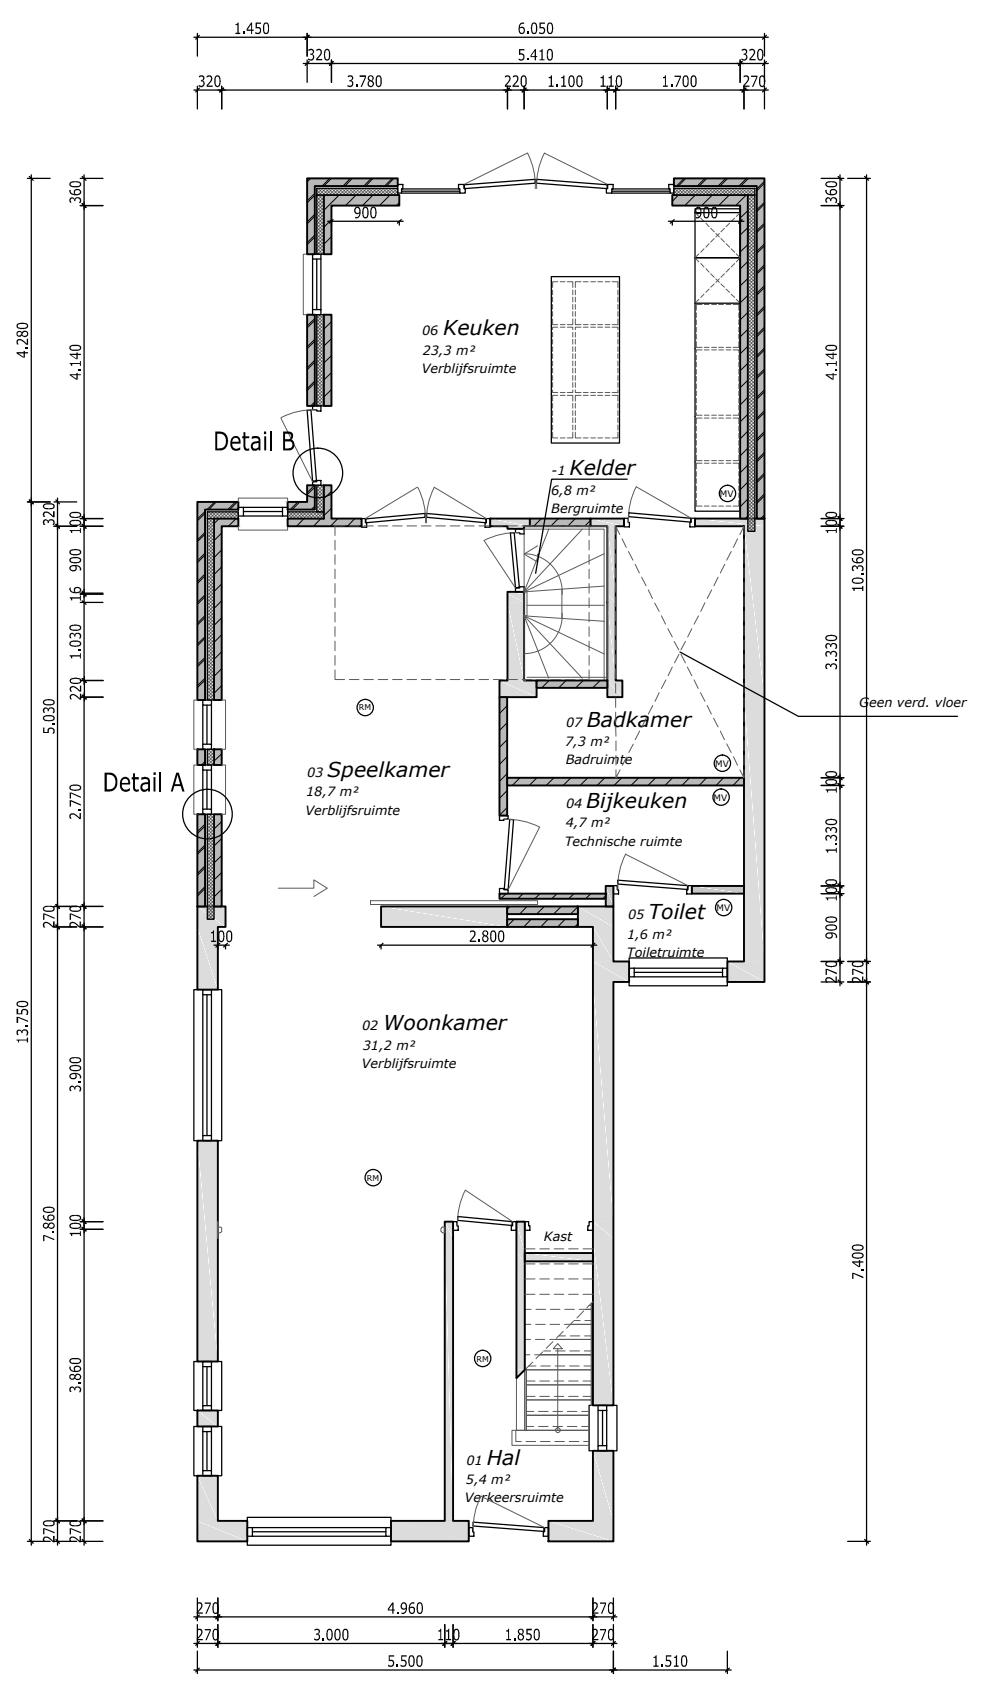

Begane grond

Nieuwe situatie

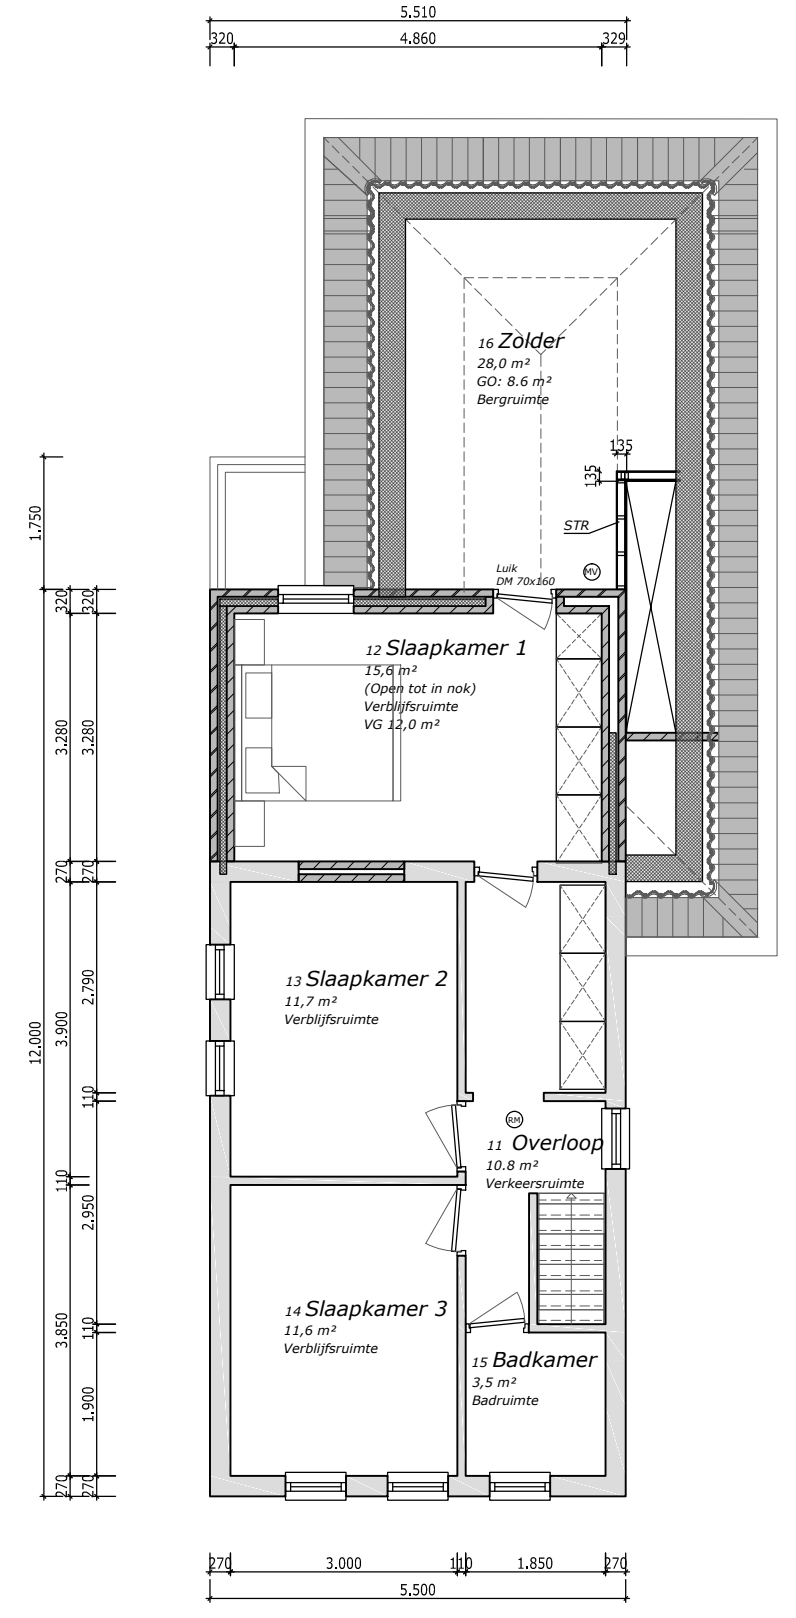

Verdieping

Nieuwe situatie



John Jaspers  
architectenbureau

Project: I.o.v. Tekening: Werknr.: Formaat: A1  
Verbouwing woonhuis Lemmenhoek 12 Ospel  
Definitief ontwerp  
bestaande en nieuwe situatie  
20-198  
Schaal: 1:100/500  
Datum: 16-07-2021  
Gemeente: Nederweert  
Sectie: L  
Perceel: 813  
Getekend: J.J. Tek. nr.: B100