

KELDER

LEGENDA

-  BESTAAND METSELWERK
-  BESTAAND BETONWERK
-  BESTAANDE LICHTE SCHEIDINGSWANDEN
-  NIEUWE MSWAND 100 MM
-  30
ZELFSLUITENDE DEUR
WBDB030MIN
-  COMPARTIMENT WBDB030MIN
-  BRANDSLANGHASPEL 20/25M
conform NEN-EN 671
-  TRANSPARANT: VLUCHTROUTE
conform NEN-EN-ISO 7010
-  NOODVERLICHTING
conform NEN-EN 1838

VERBOUWING WINKELPAND WAM DENIM

DIEZERSTRAAT 28 8011 RG ZWOLLE

PEEK & CLOPPENBURG ZWOLLE

GEWIJZIGDE TOESTAND

KELDER 2. 850-P

Wijziging

datum
26-05-2021

schaal
1: 100

formaat
A2

getekend
DL\C


bestandsnaam
2029D101.DRW

werk

2029

blad

D101

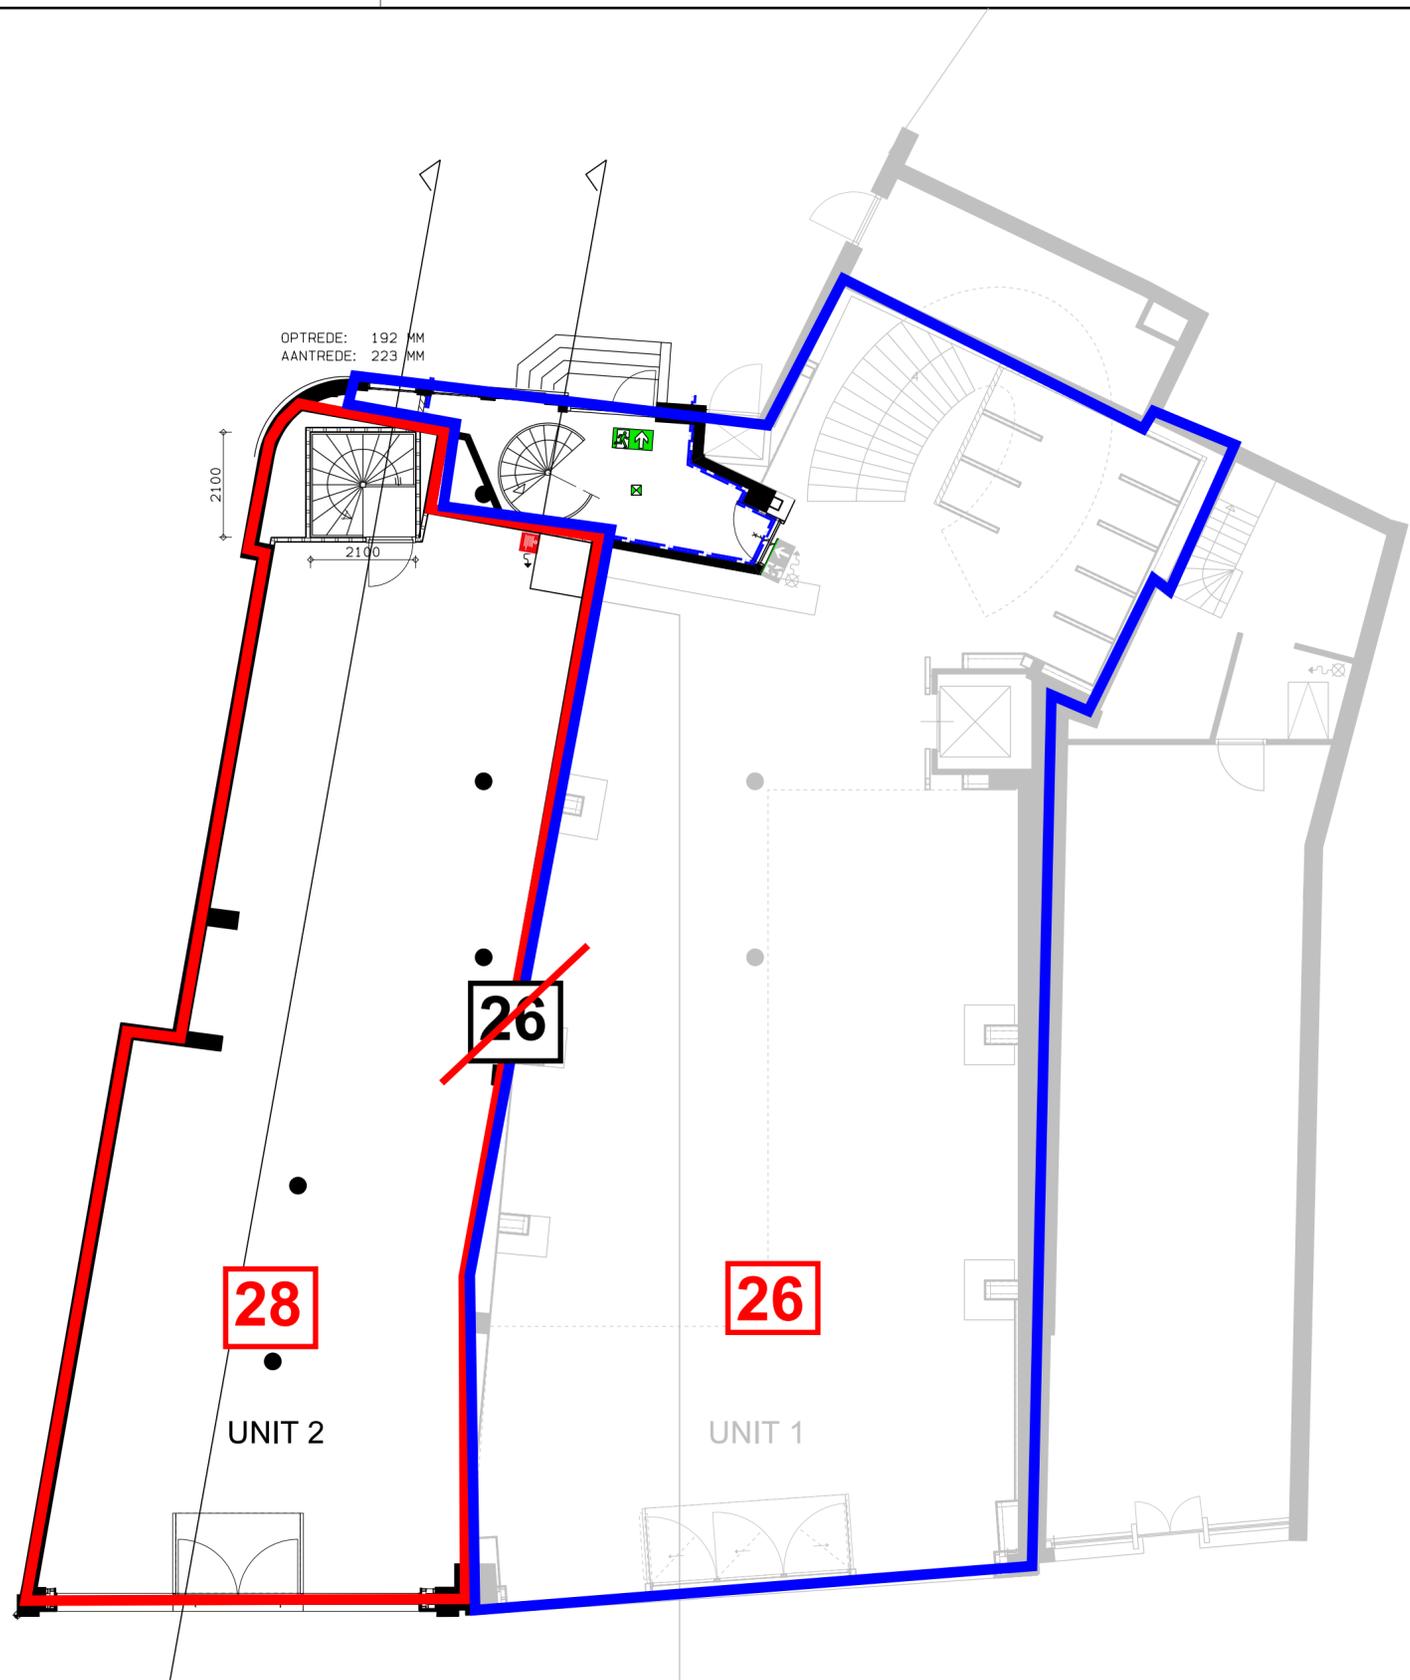

LEGENDA

- BESTAAND METSELWERK
- BESTAAND BETONWERK
- BESTAANDE LICHTE SCHEIDINGSWANDEN
- NIEUWE MSWAND 100 MM
- ZELFSLUITENDE DEUR
WBDB030MIN
- COMPARTIMENT WBDB030MIN
- BRANDSLANGHASPEL 20/25M
conform NEN-EN 671
- TRANSPARANT: VLUCHTROUTE
conform NEN-EN-ISO 7010
- NOODVERLICHTING
conform NEN-EN 1838

VERBOUWING WINKELPAND WAM DENIM

DIEZERSTRAAT 28 8011 RG ZWOLLE

PEEK & CLOPPENBURG ZWOLLE

GEWIJZIGDE TOESTAND

BEGANE GROND 0.000+P

Wijziging

datum
26-05-2021

schaal
1: 100

formaat
A2

getekend
DL\C

bestandsnaam
2029D102.DRW

werk
2029

blad
D102

BEGANE GROND