




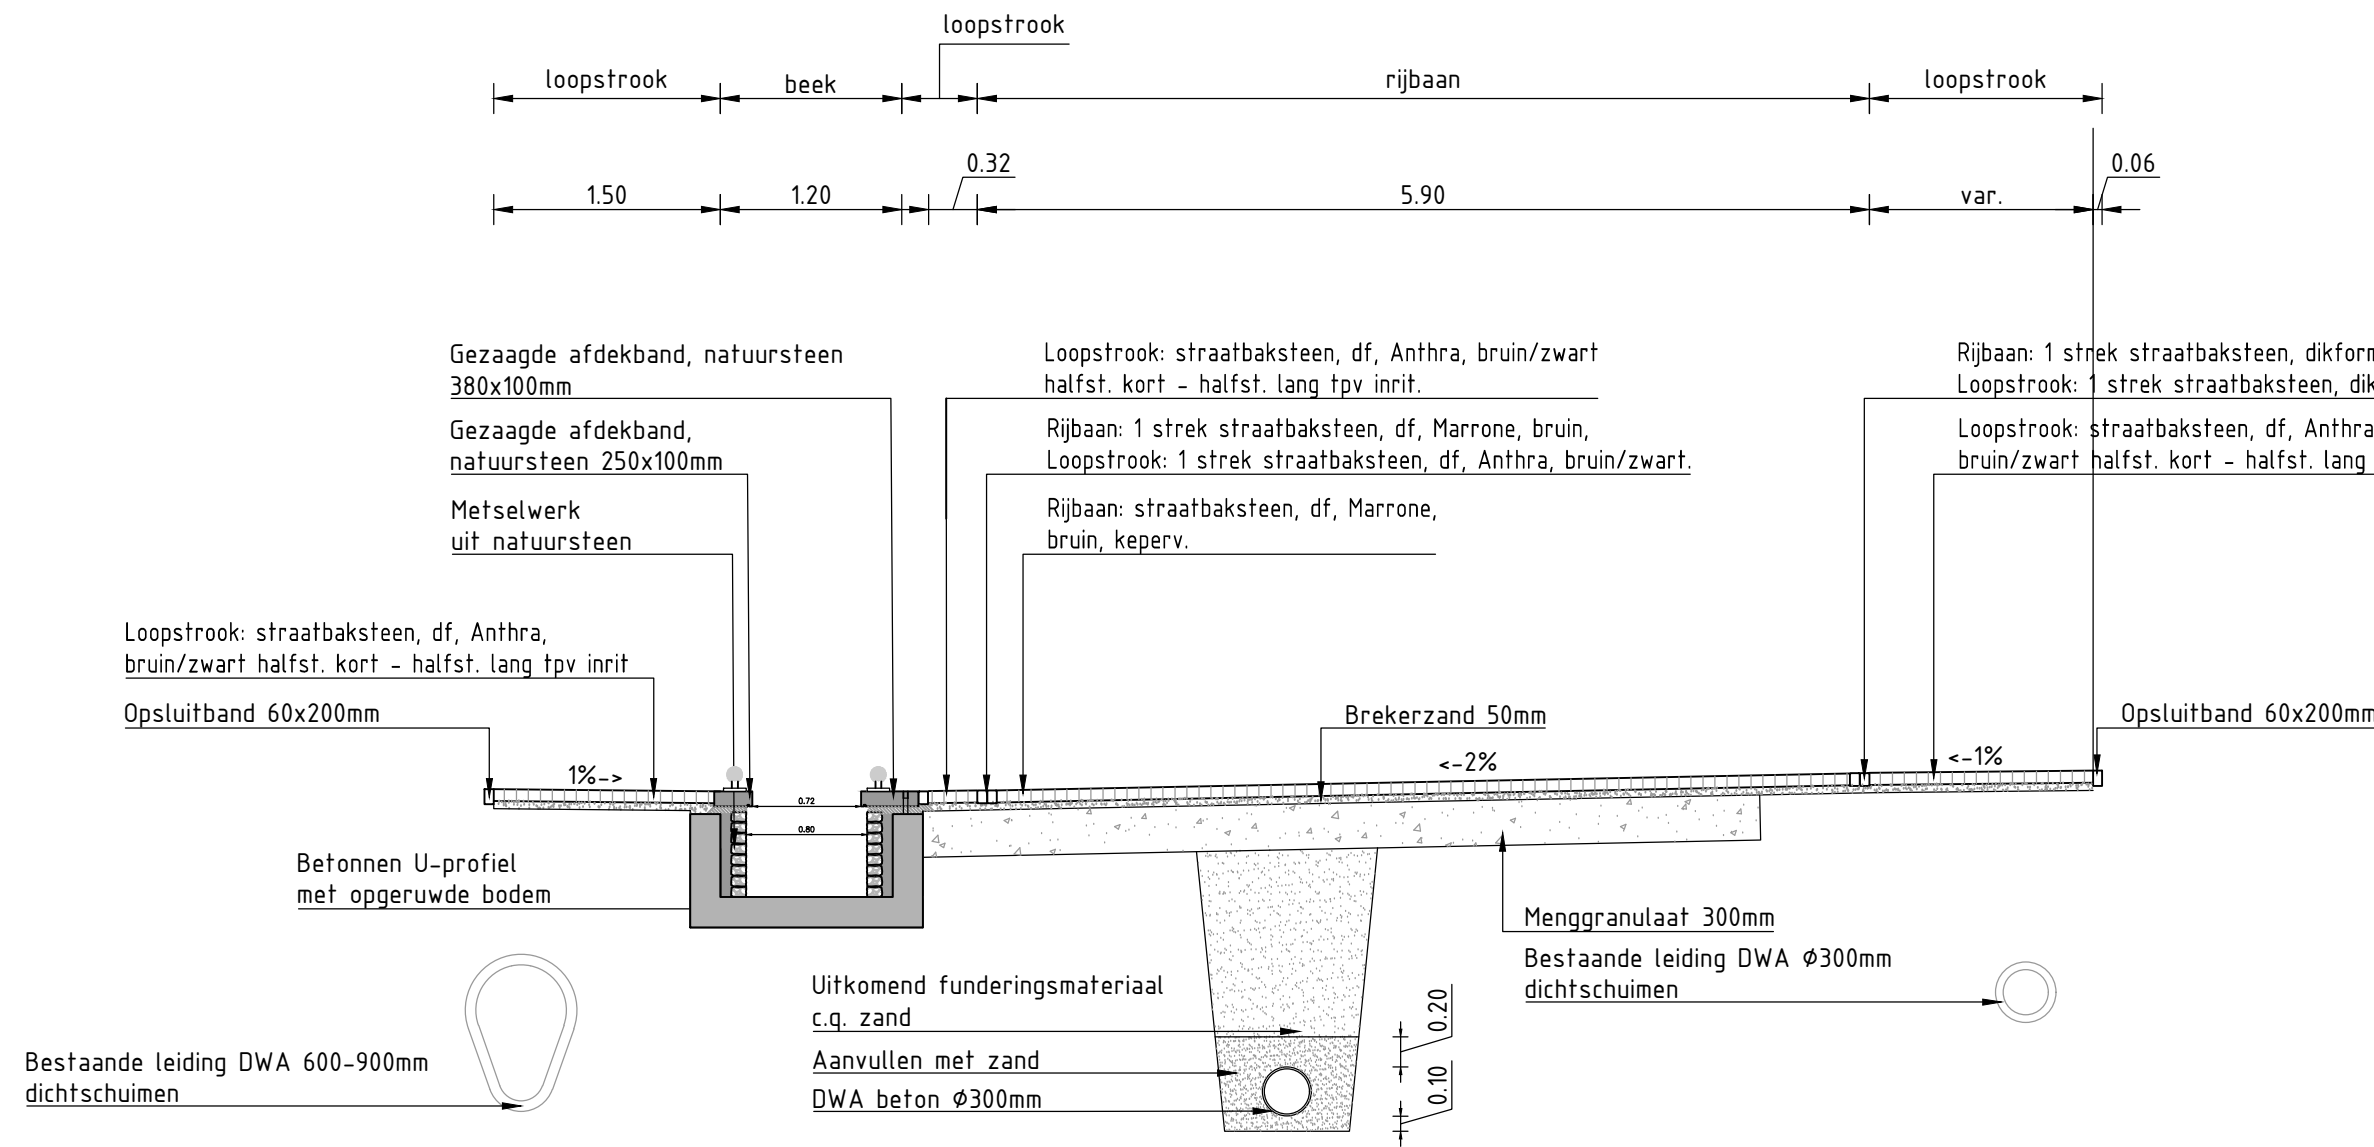


Normalprofil 1 Luciastraat
Schaal 150

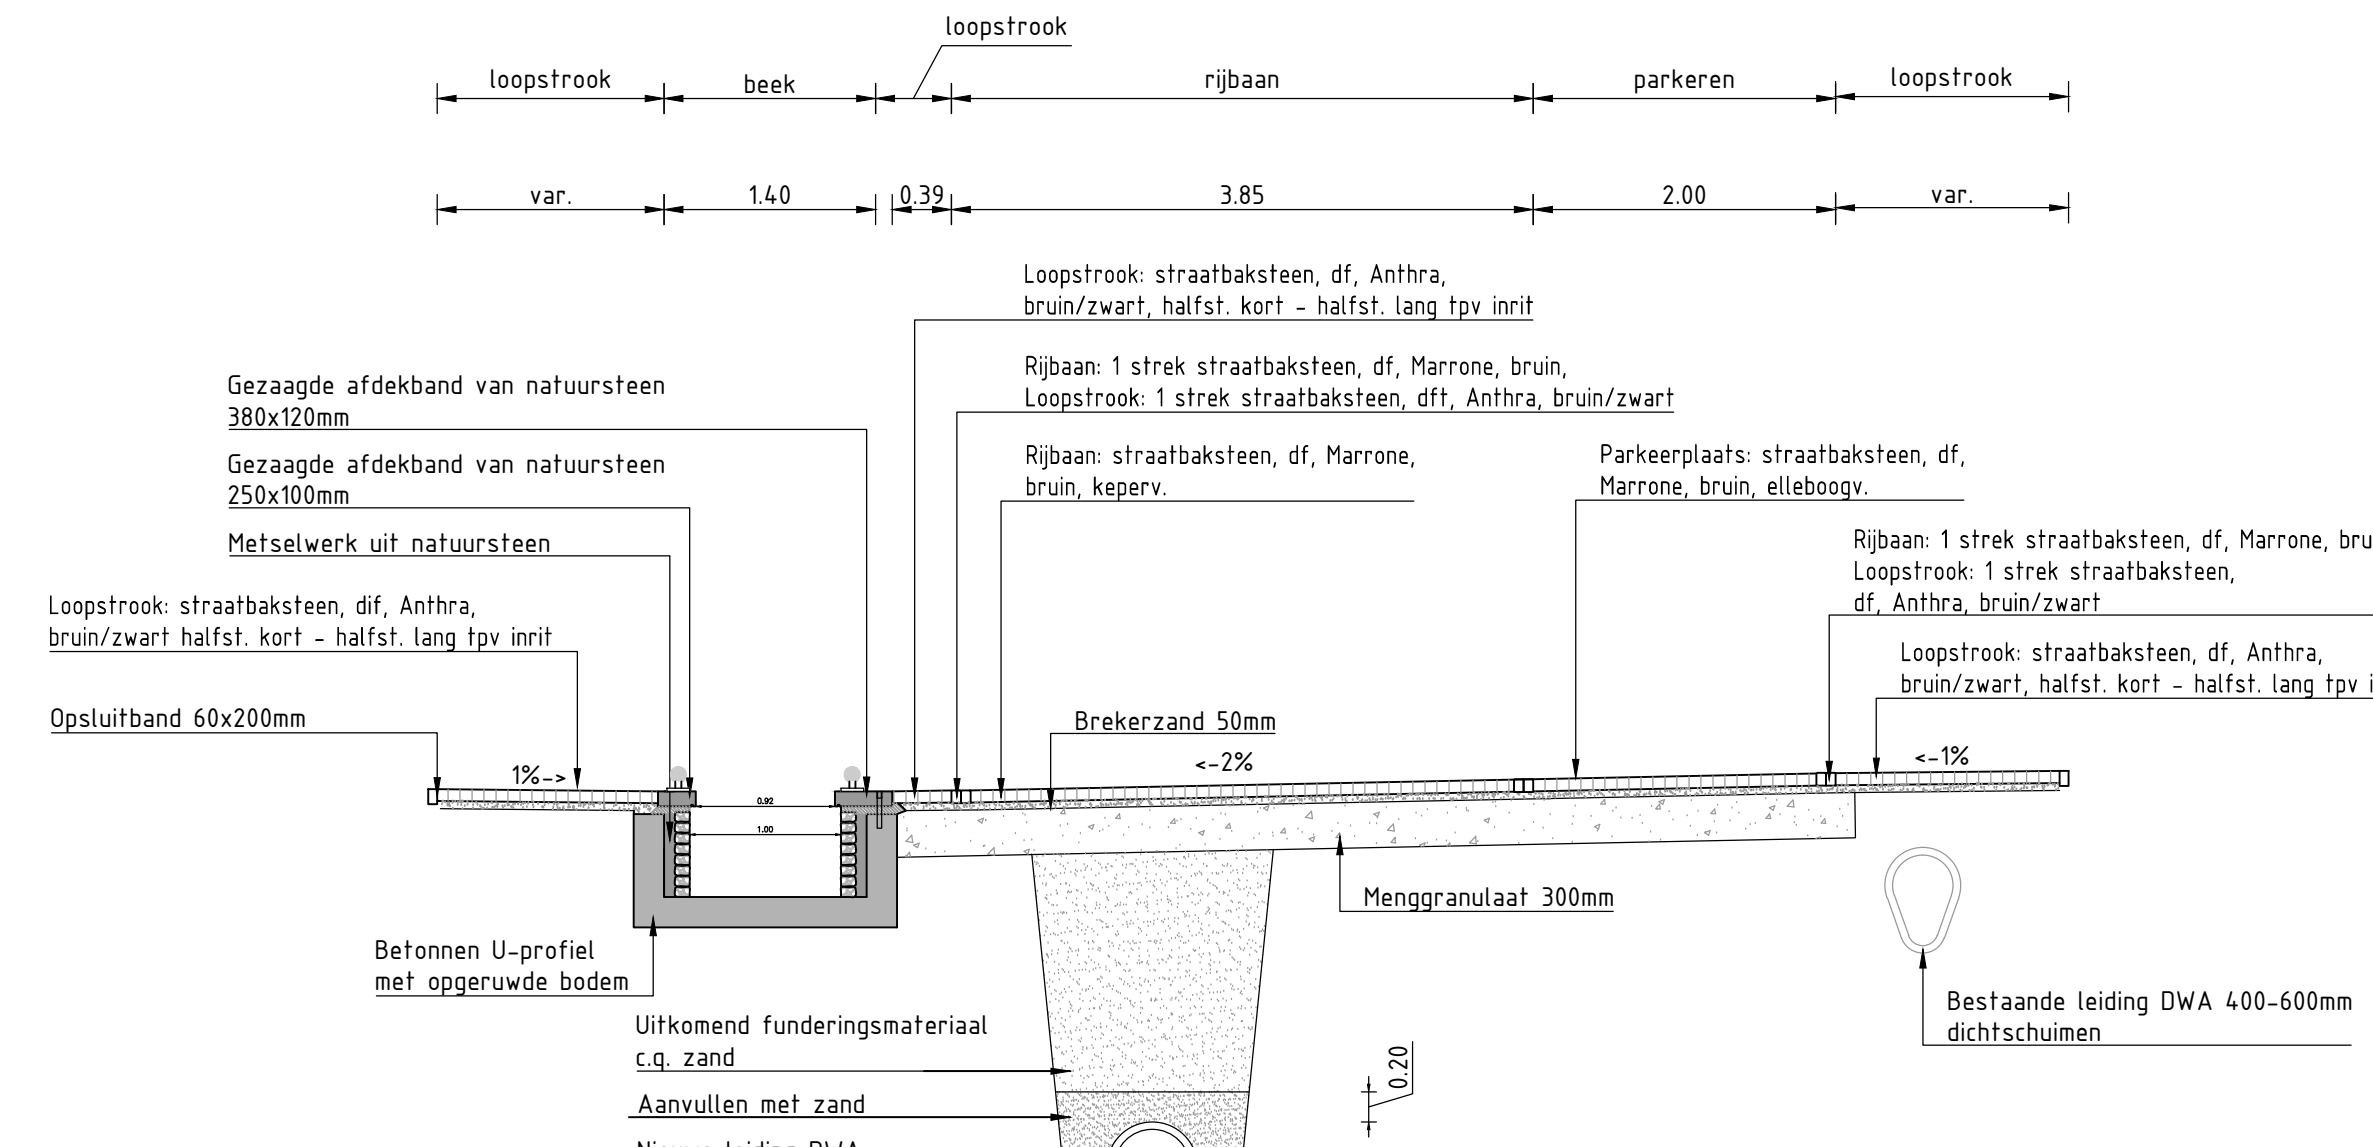


Normalprofil 4 Stegen
Schaal 150

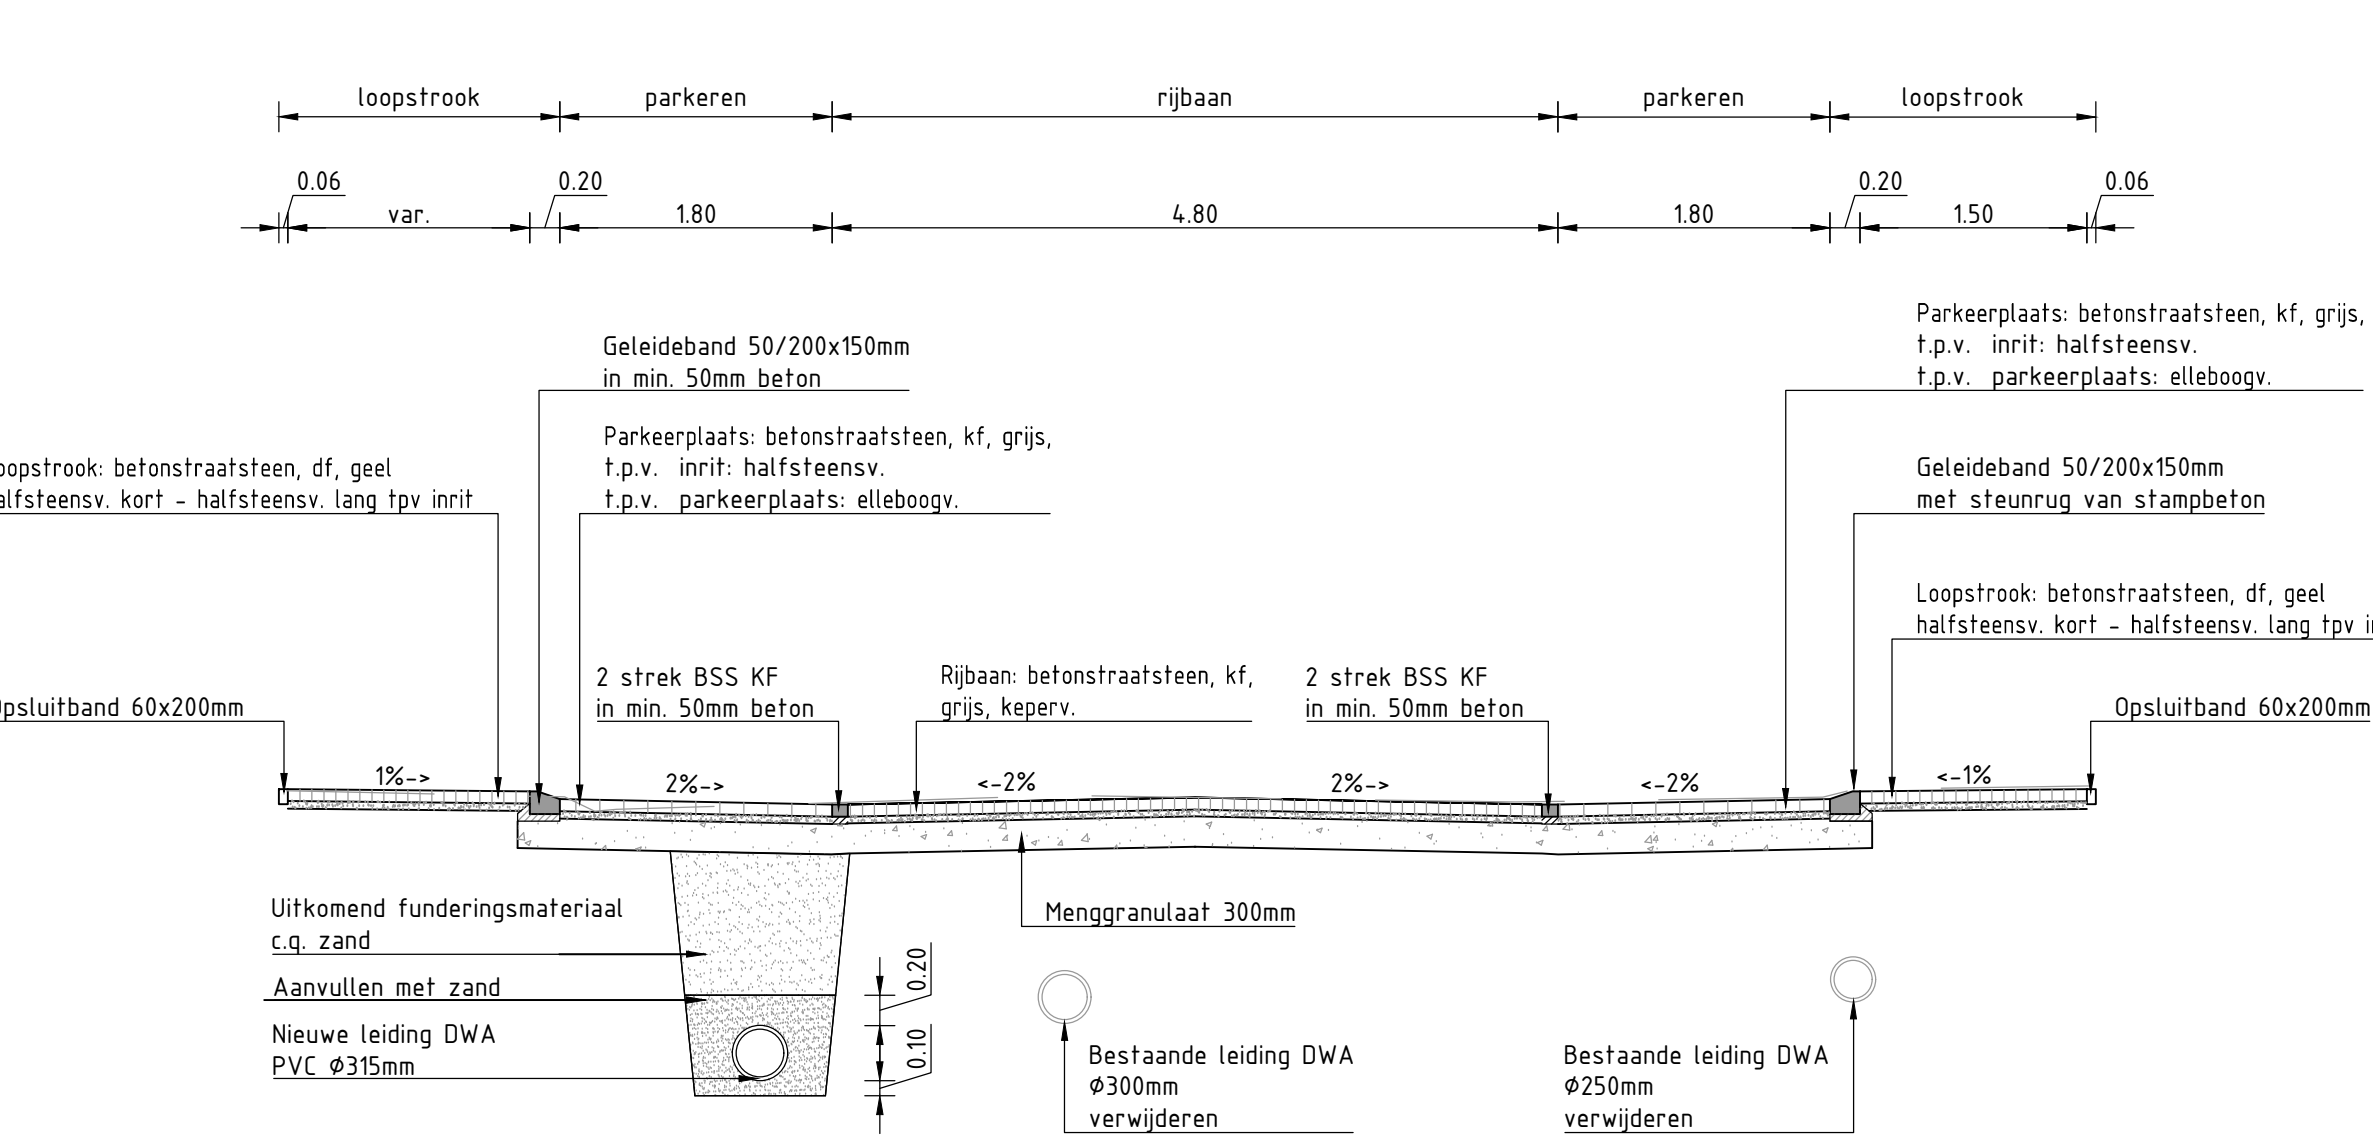


Normalprofil 7 Remigiusstraat
Schaal 150

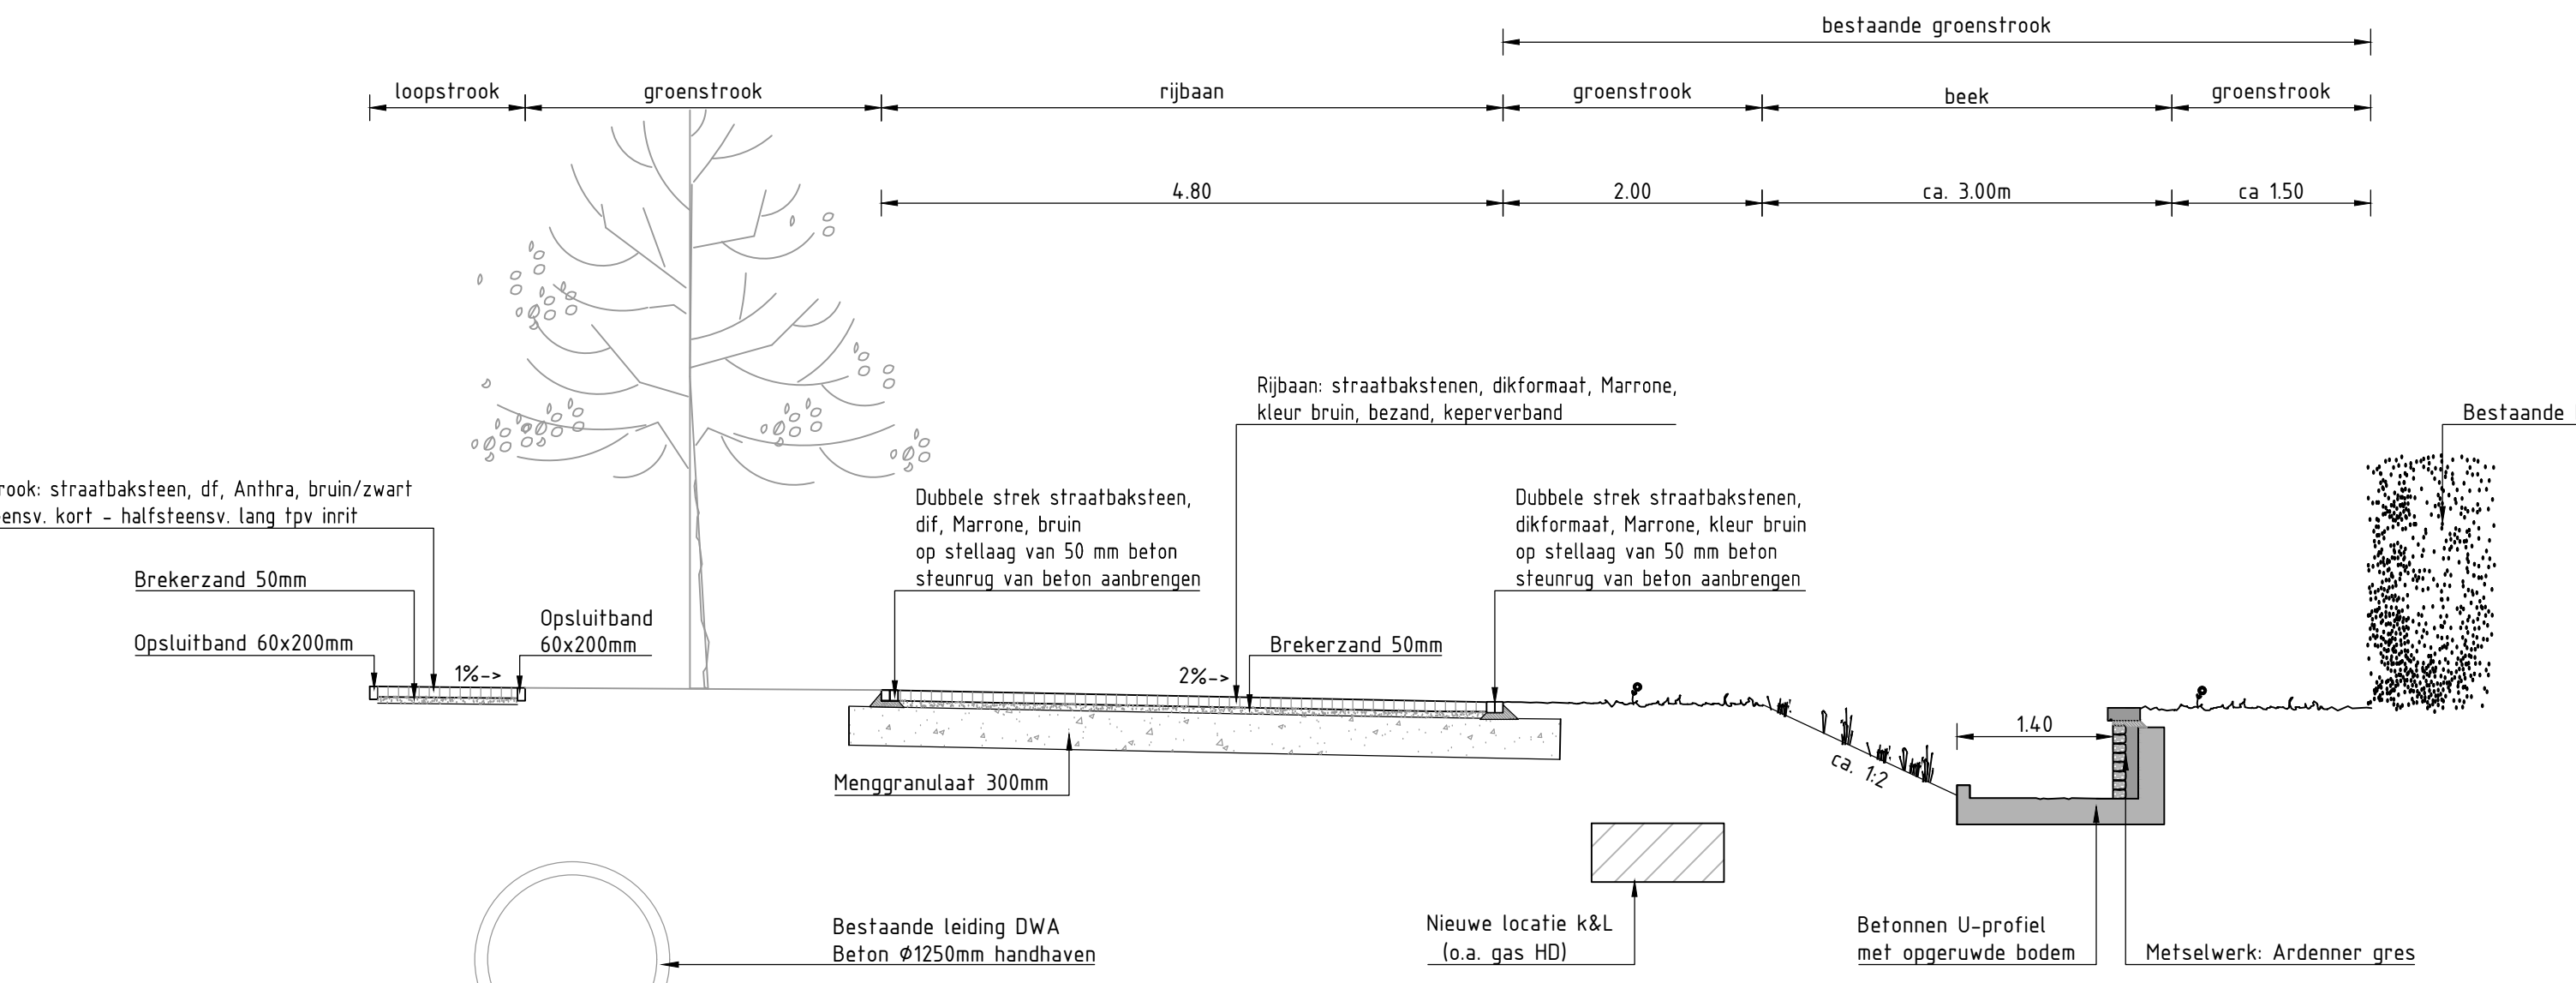


Normalprofil 10 Broekhovenlaan
Schaal 150

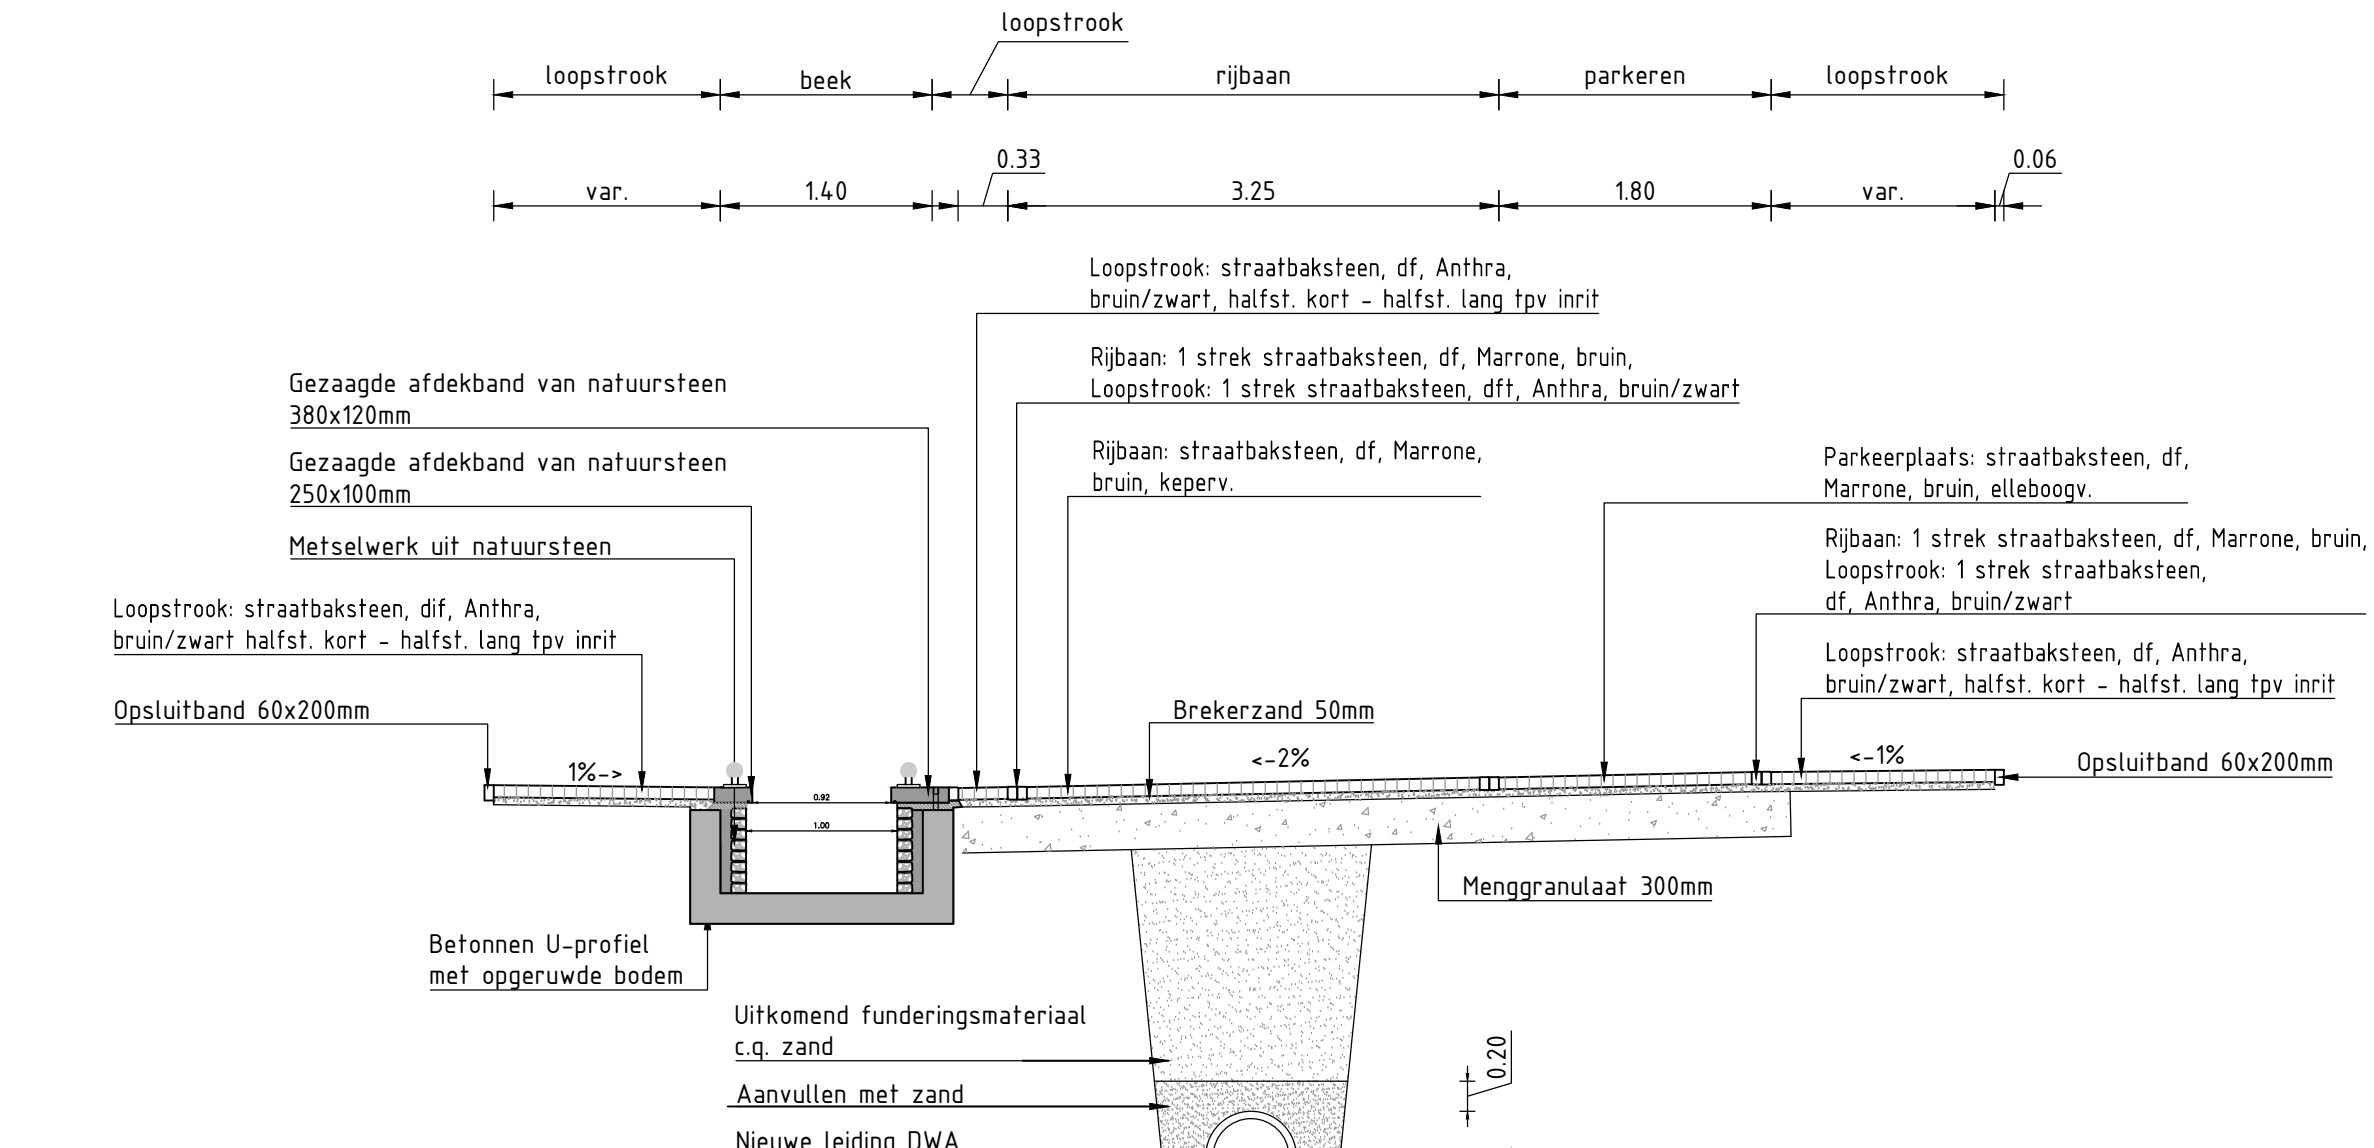


Normalprofil 2 Stegen
Schaal 150

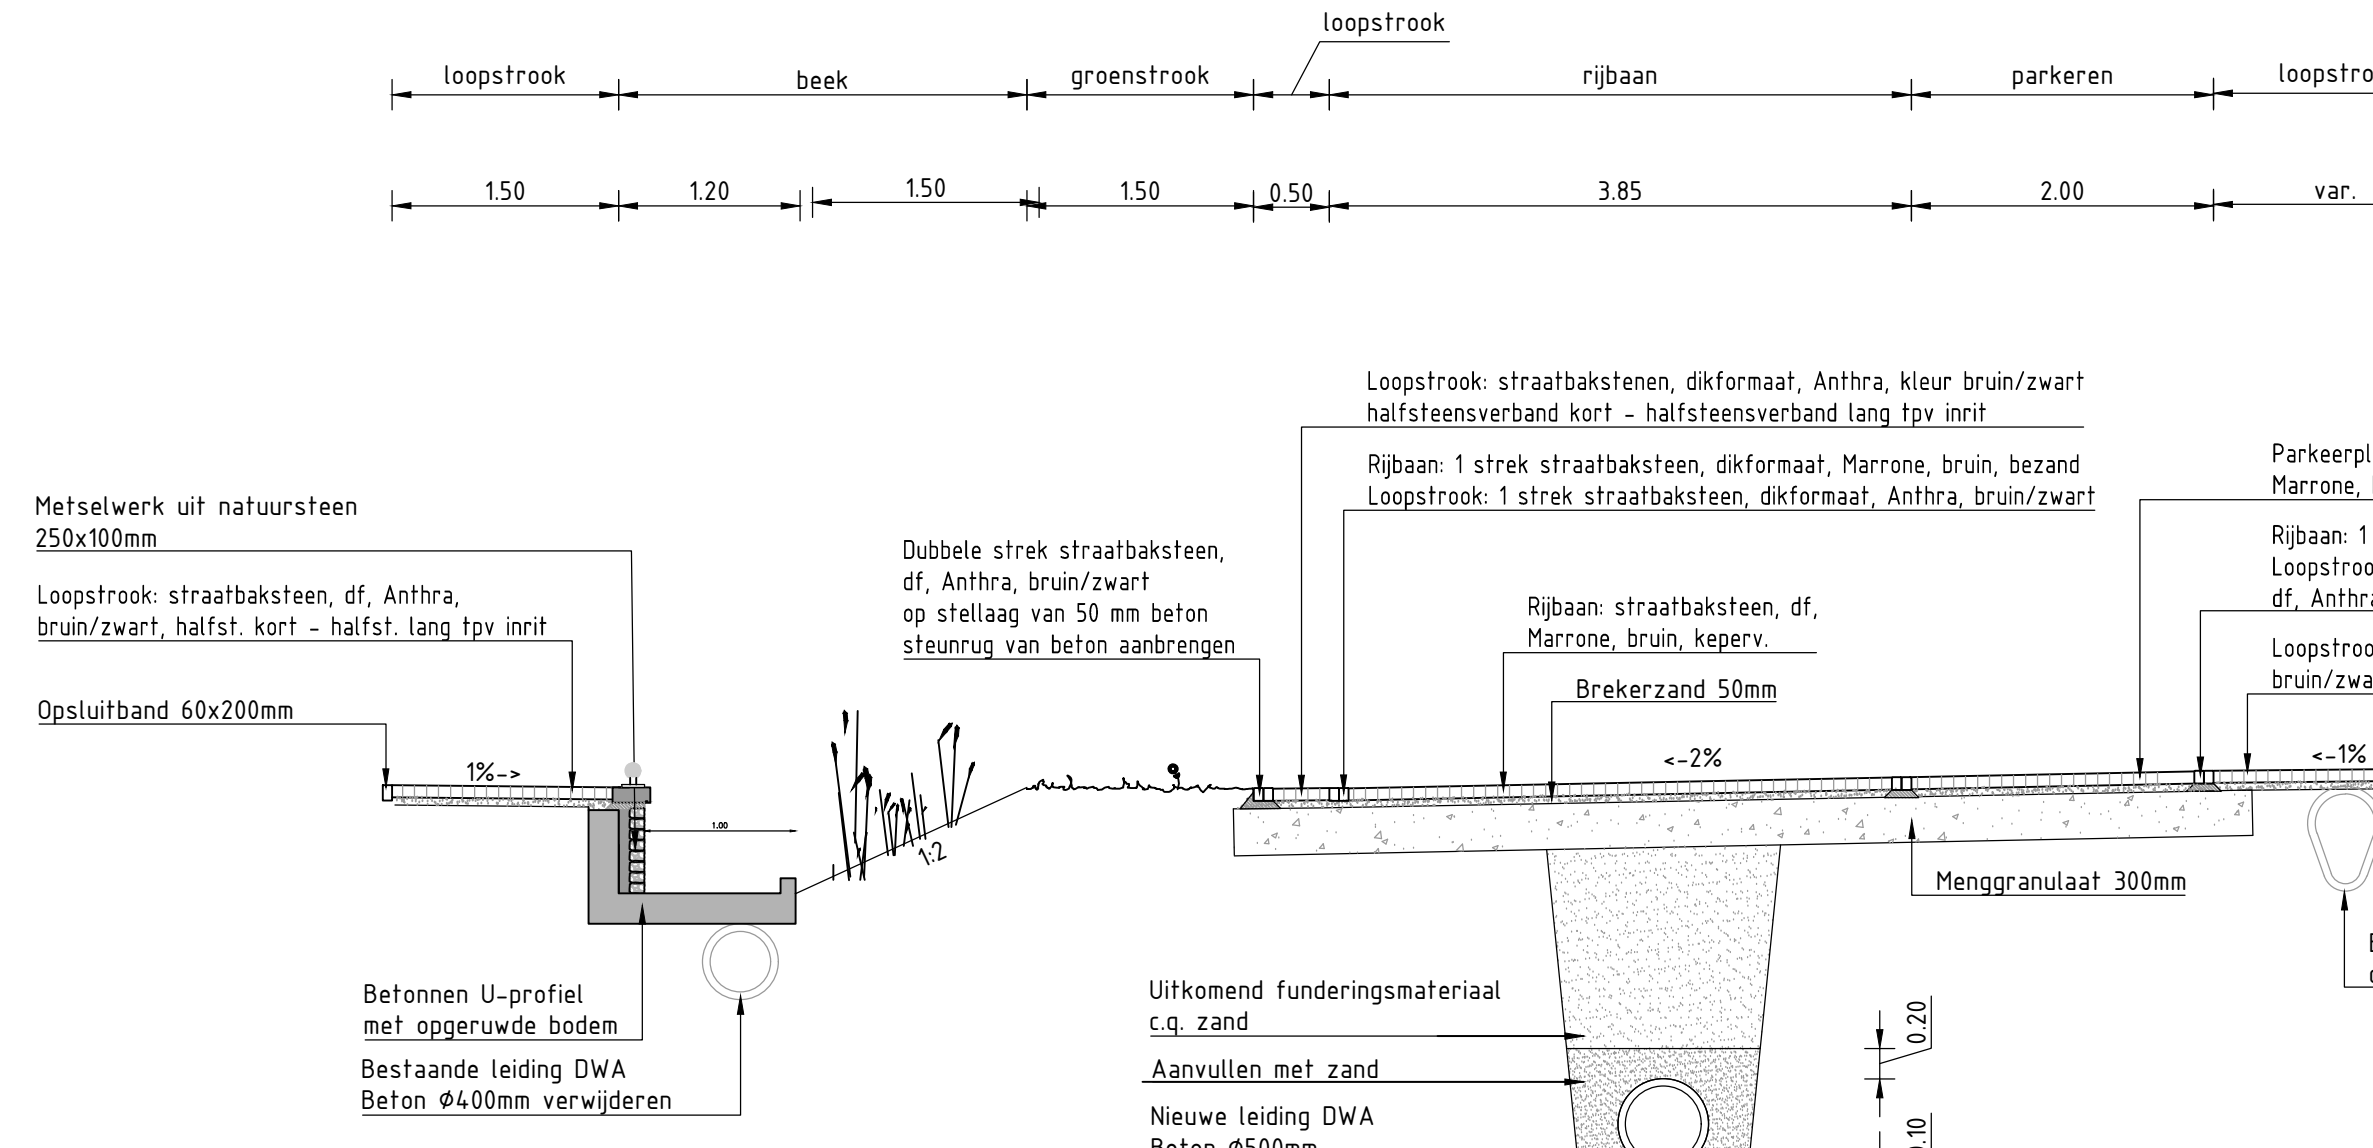


Normalprofil 5 Burgemeester Lemmensstraat
Schaal 150

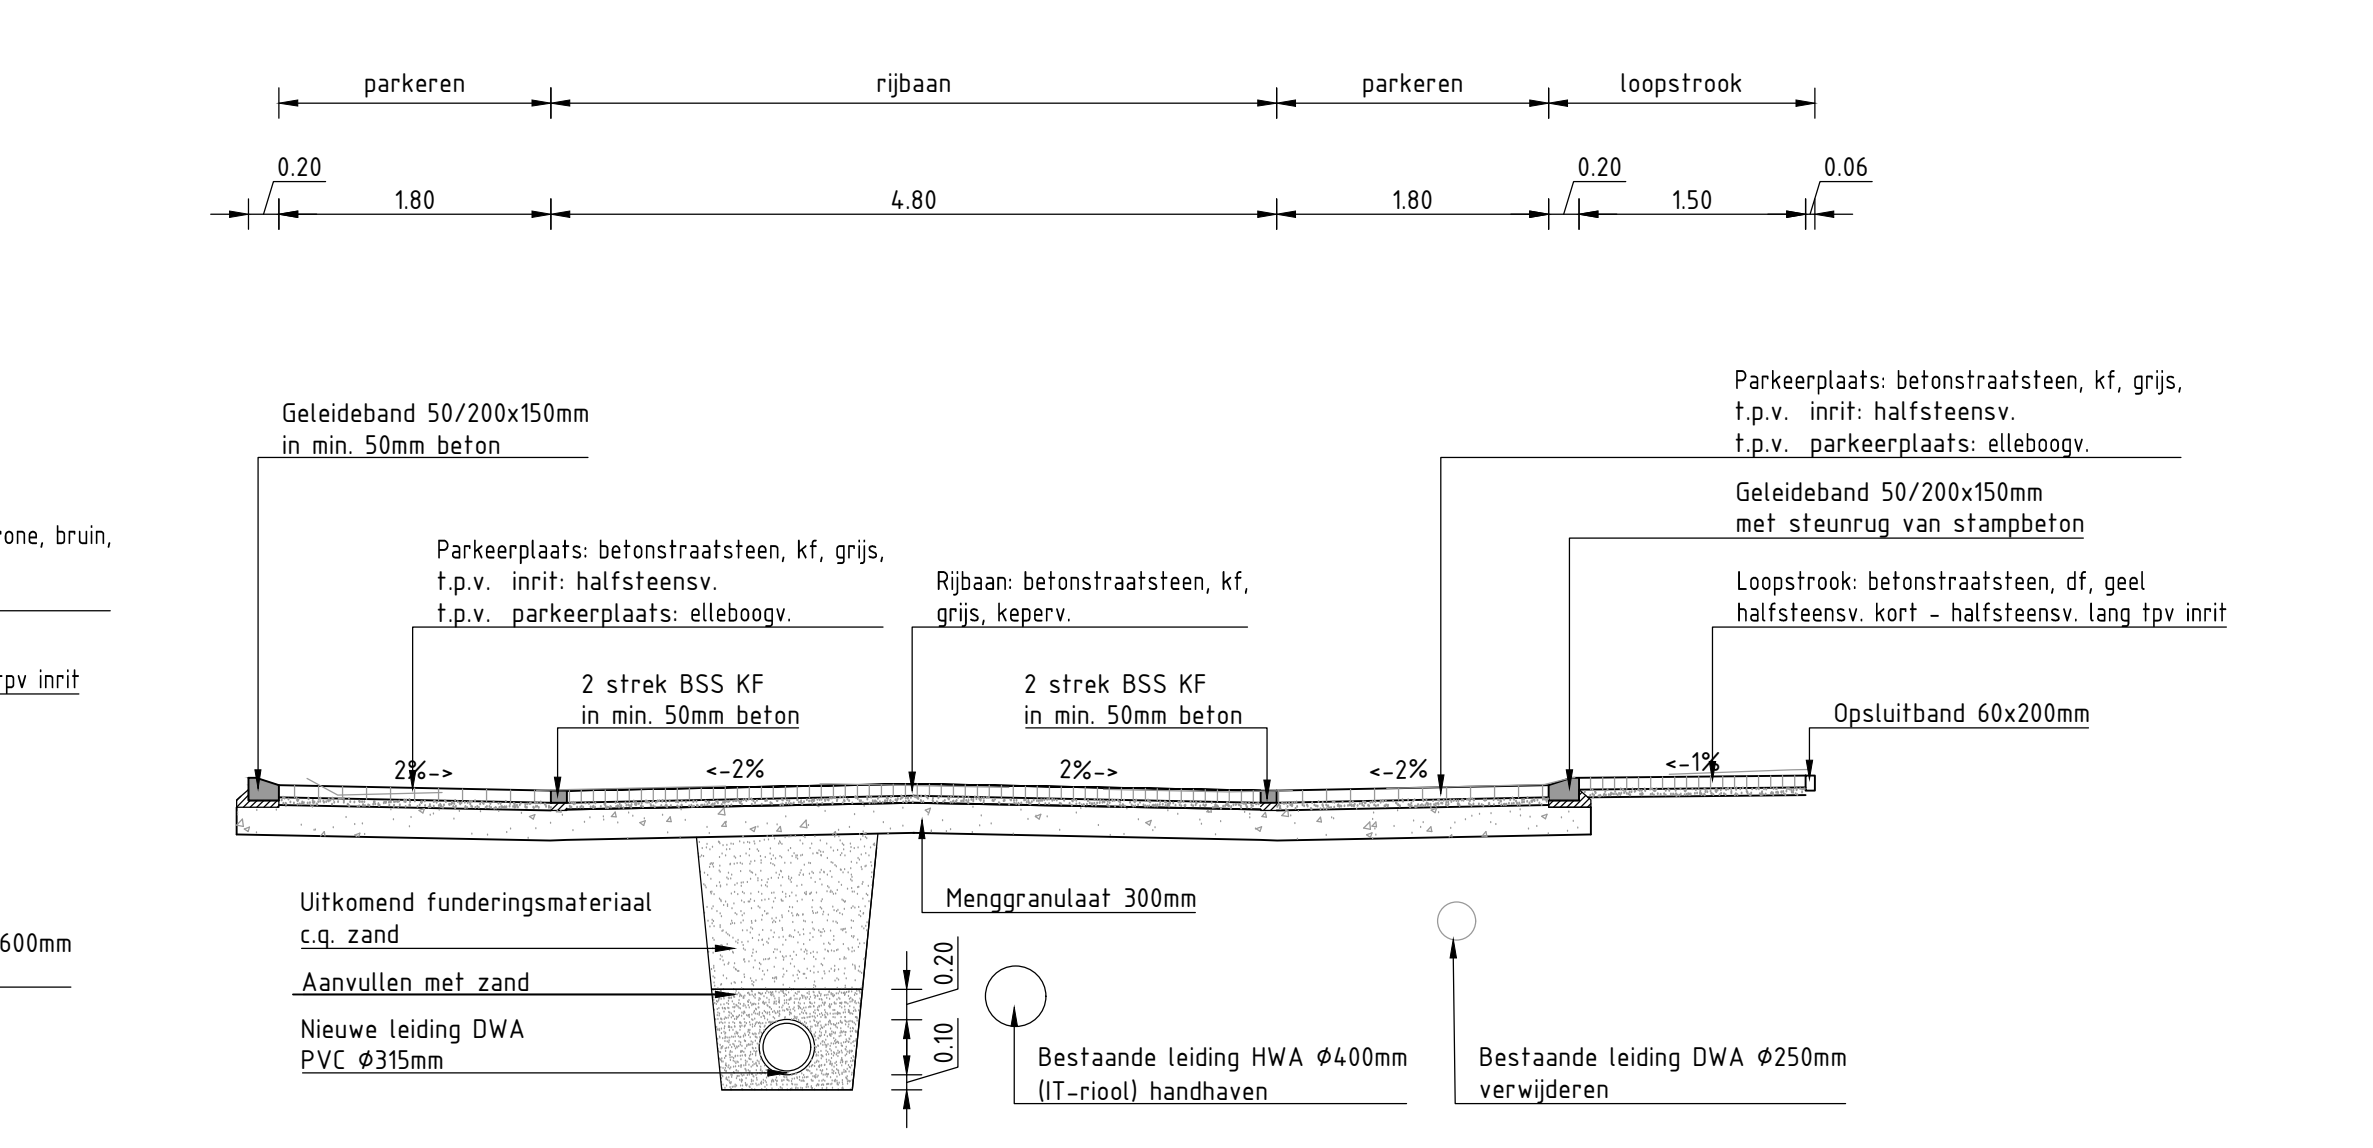


Normalprofil 8 Remigiusstraat
Schaal 150

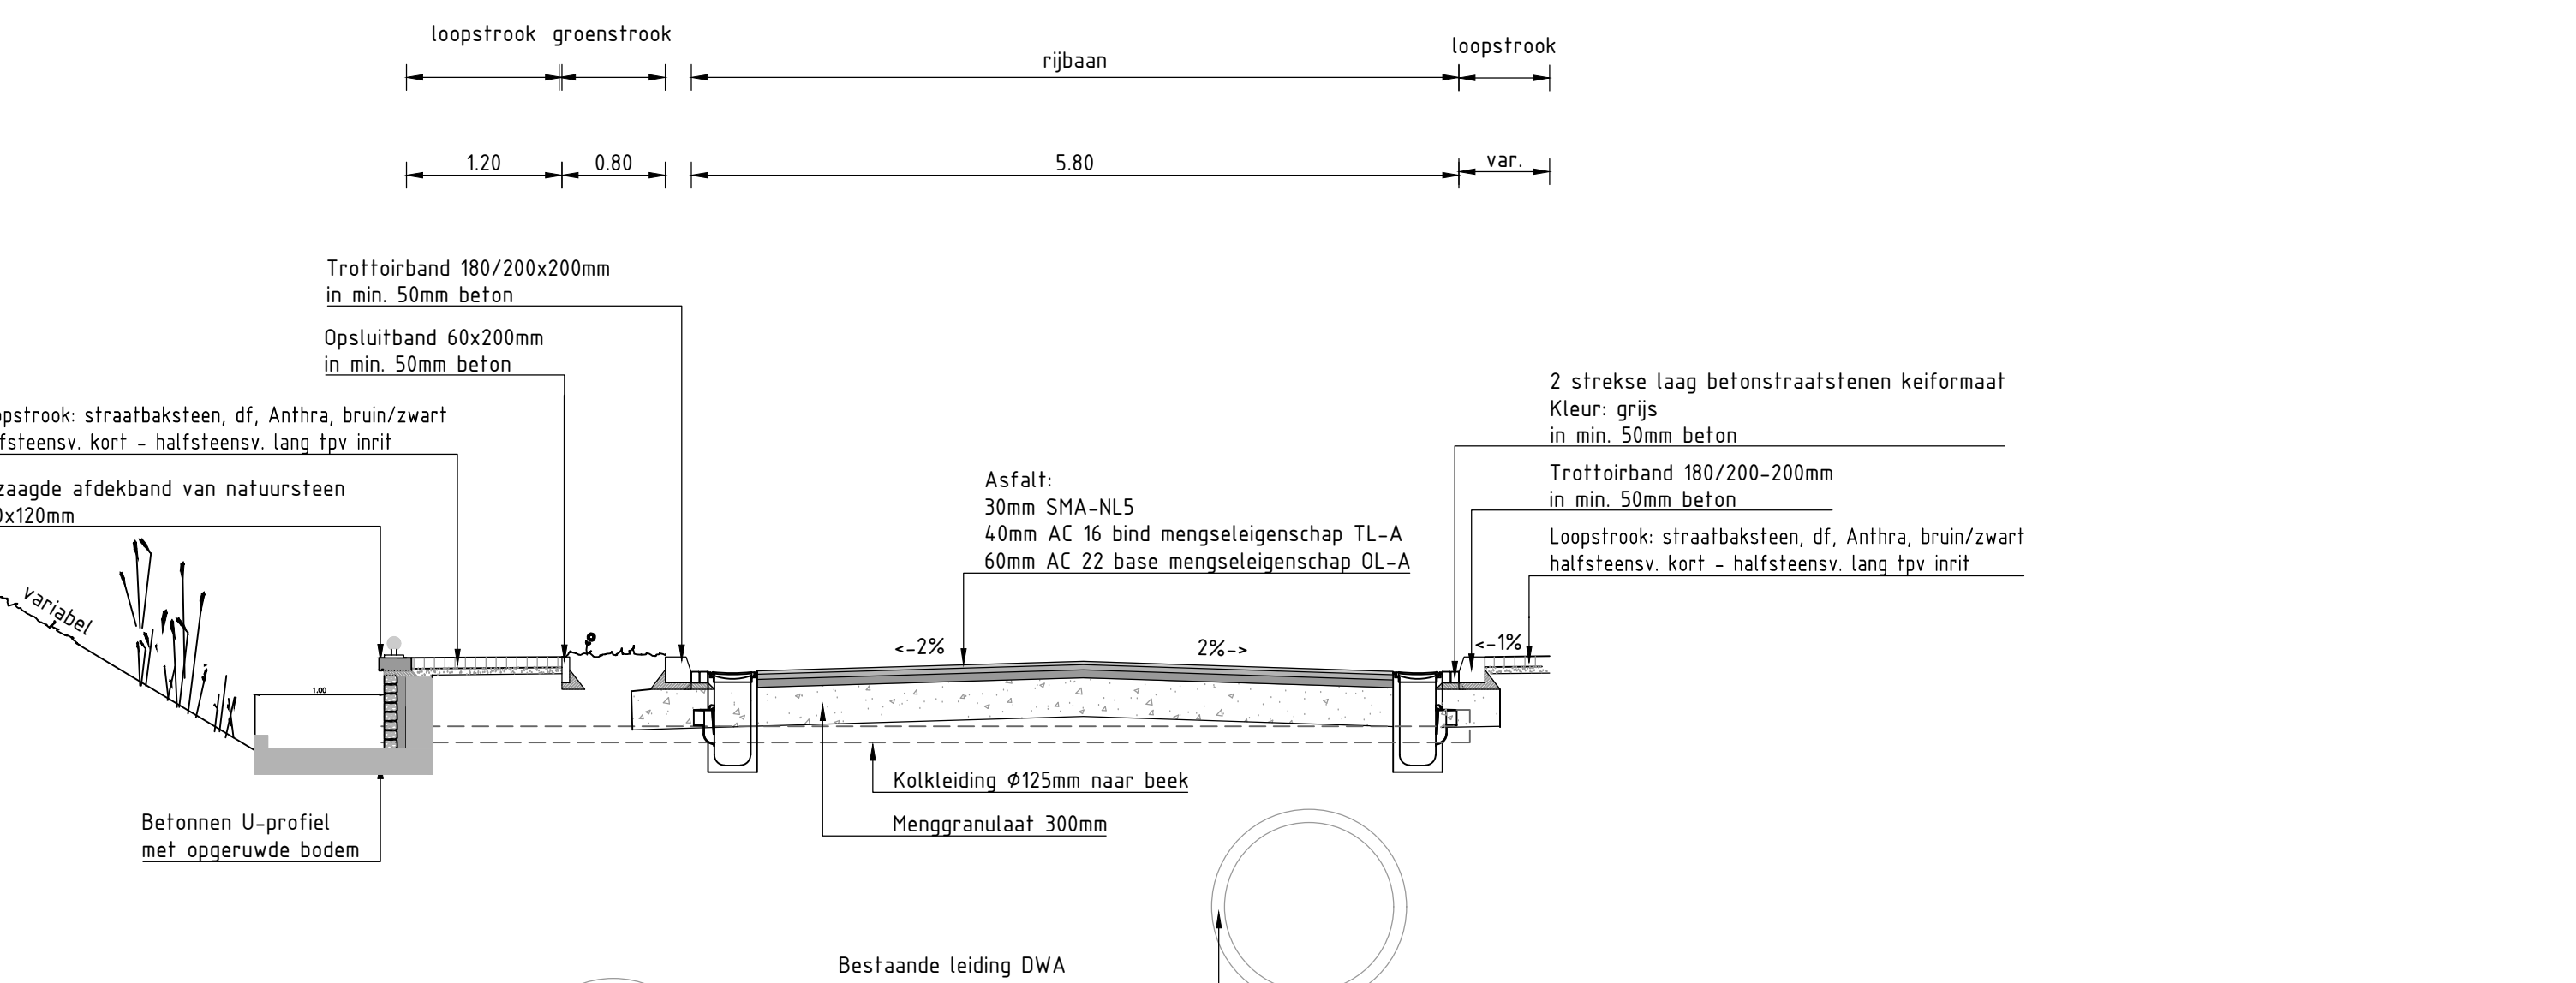


Normalprofil 11 Oude Pastorie
Schaal 150

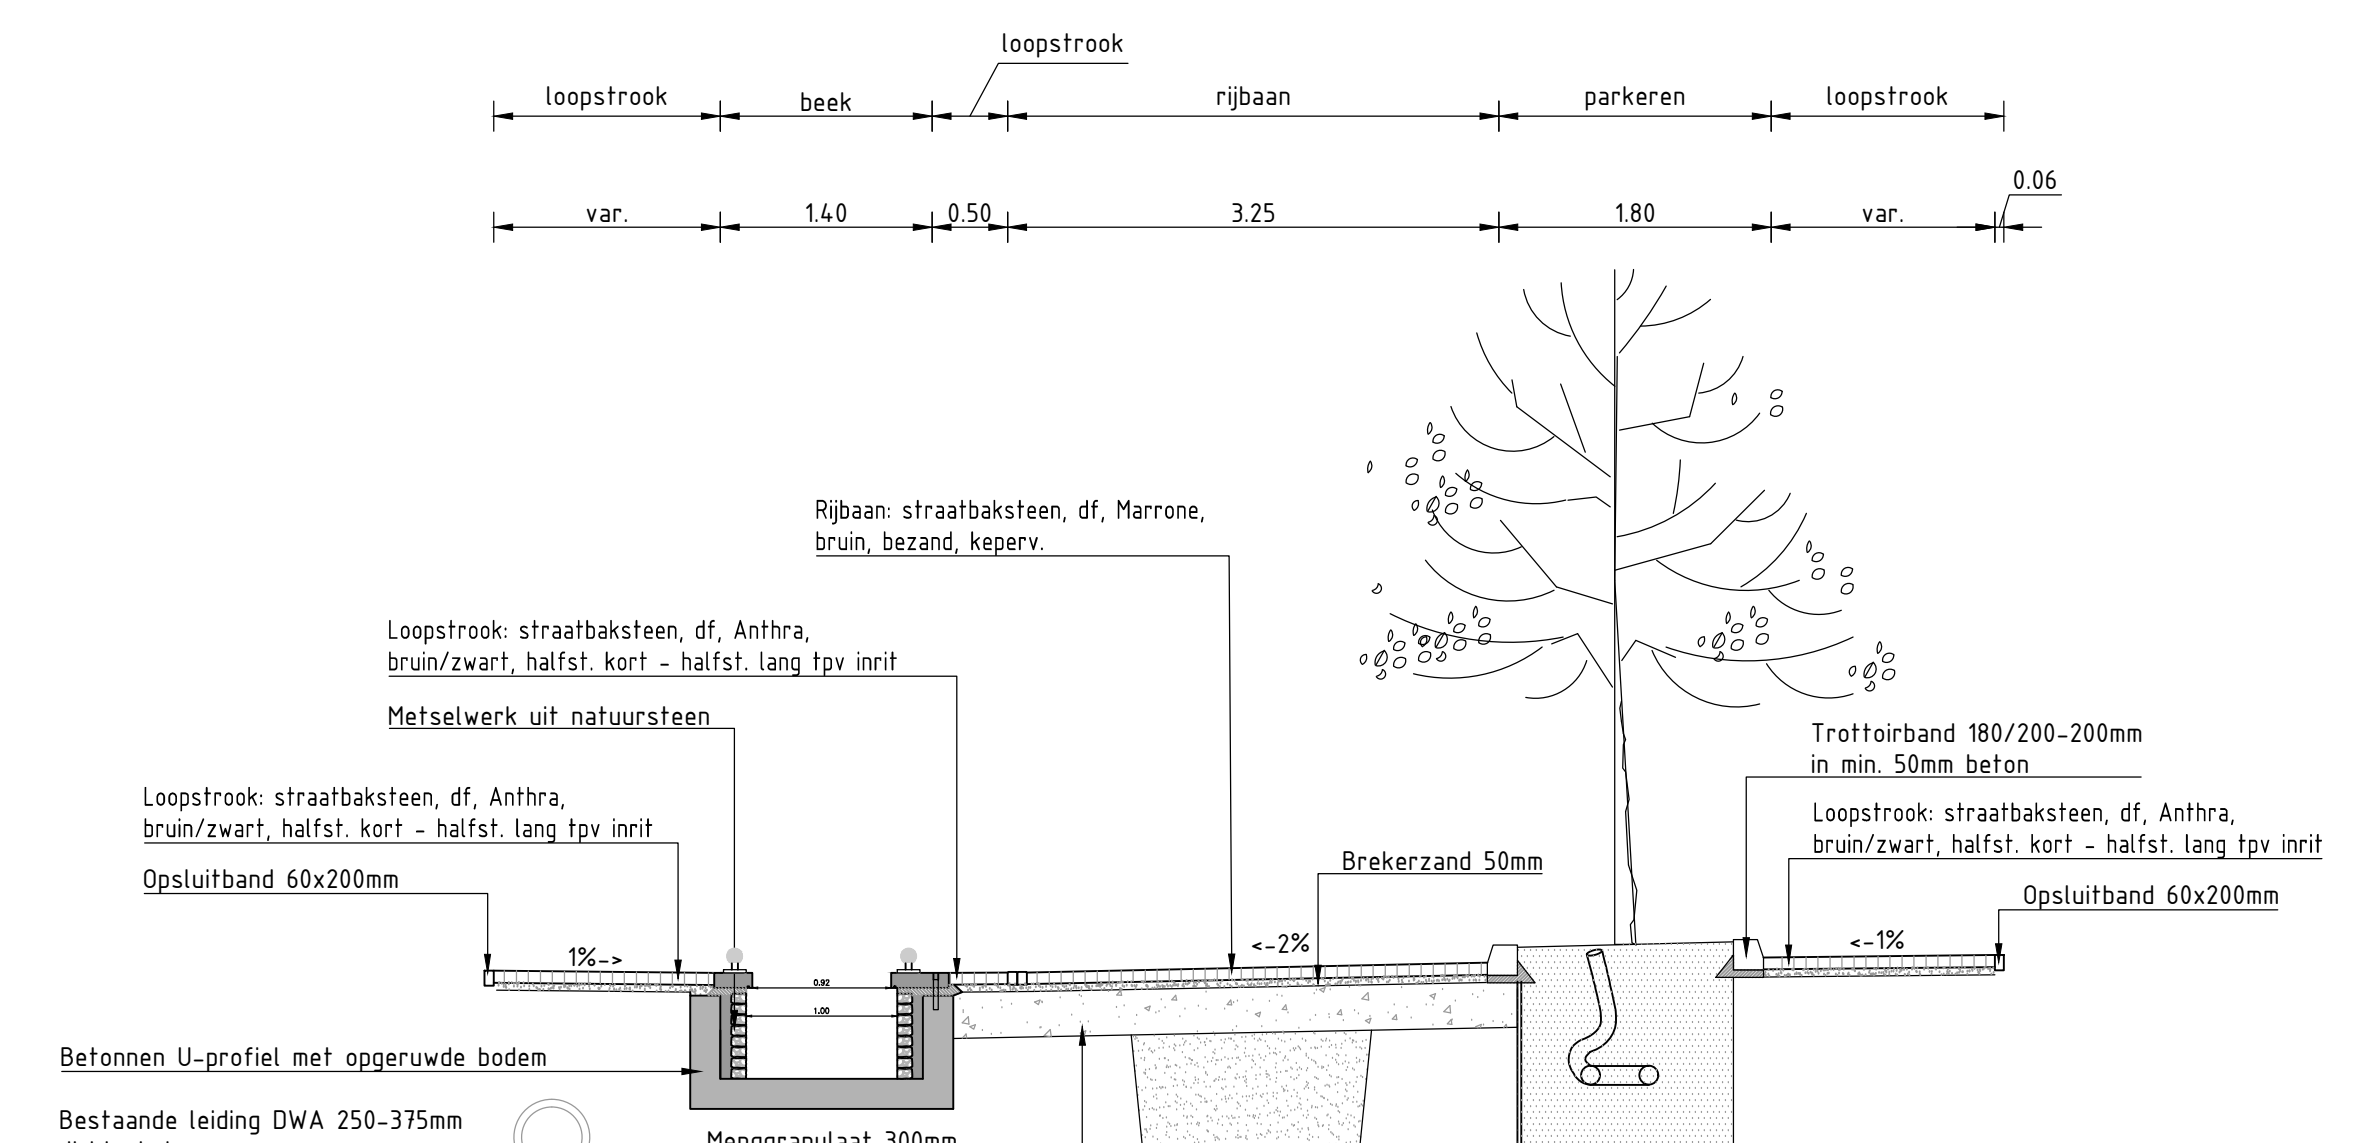


Normalprofil 3 Stegen
Schaal 150

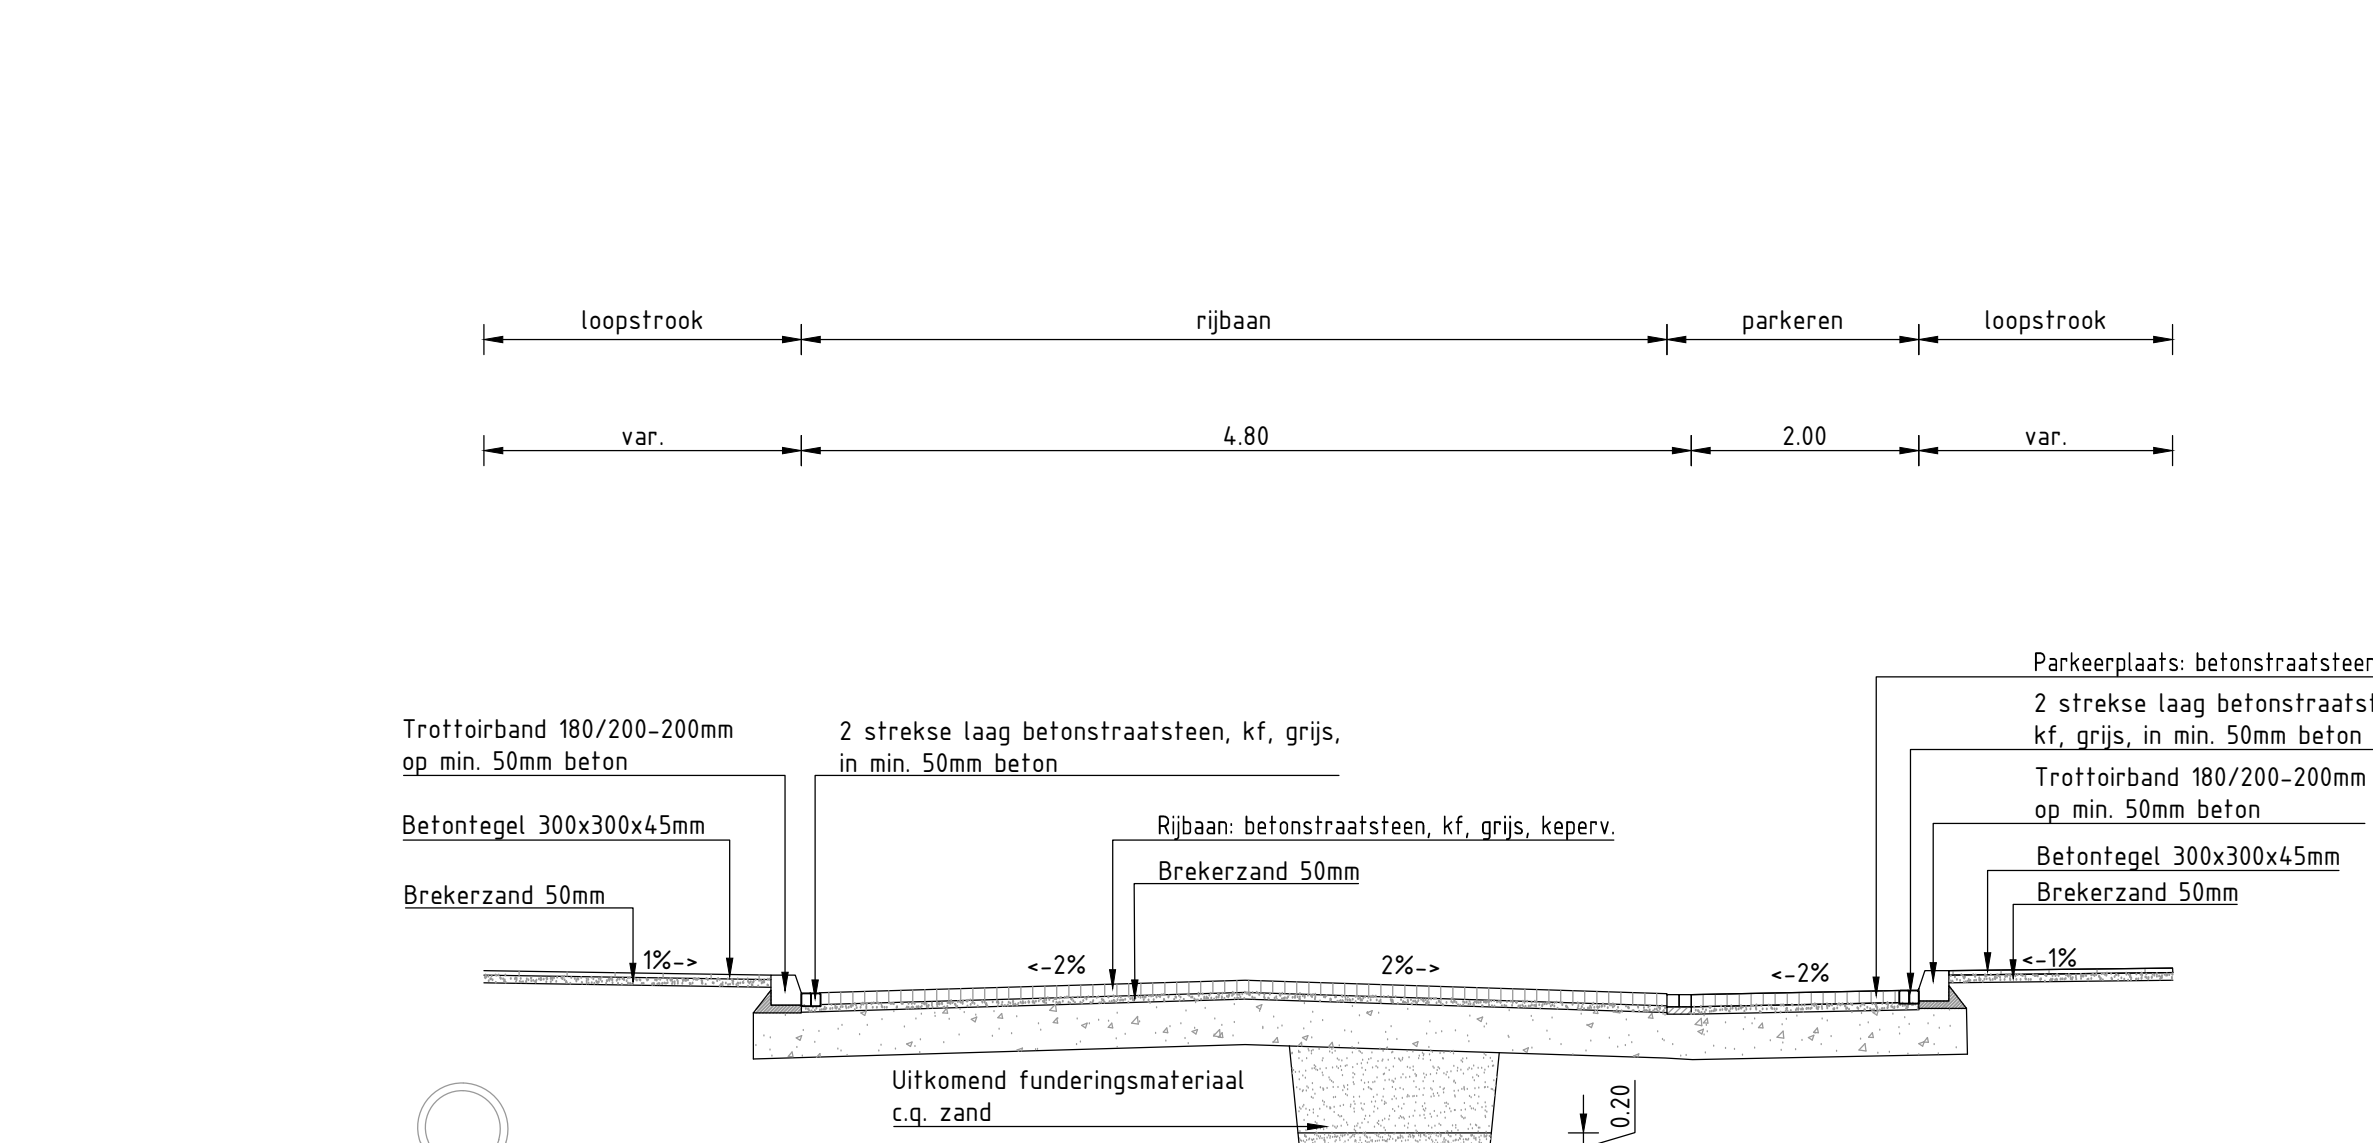

Normalprofil 6 Stegen
Schaal 150

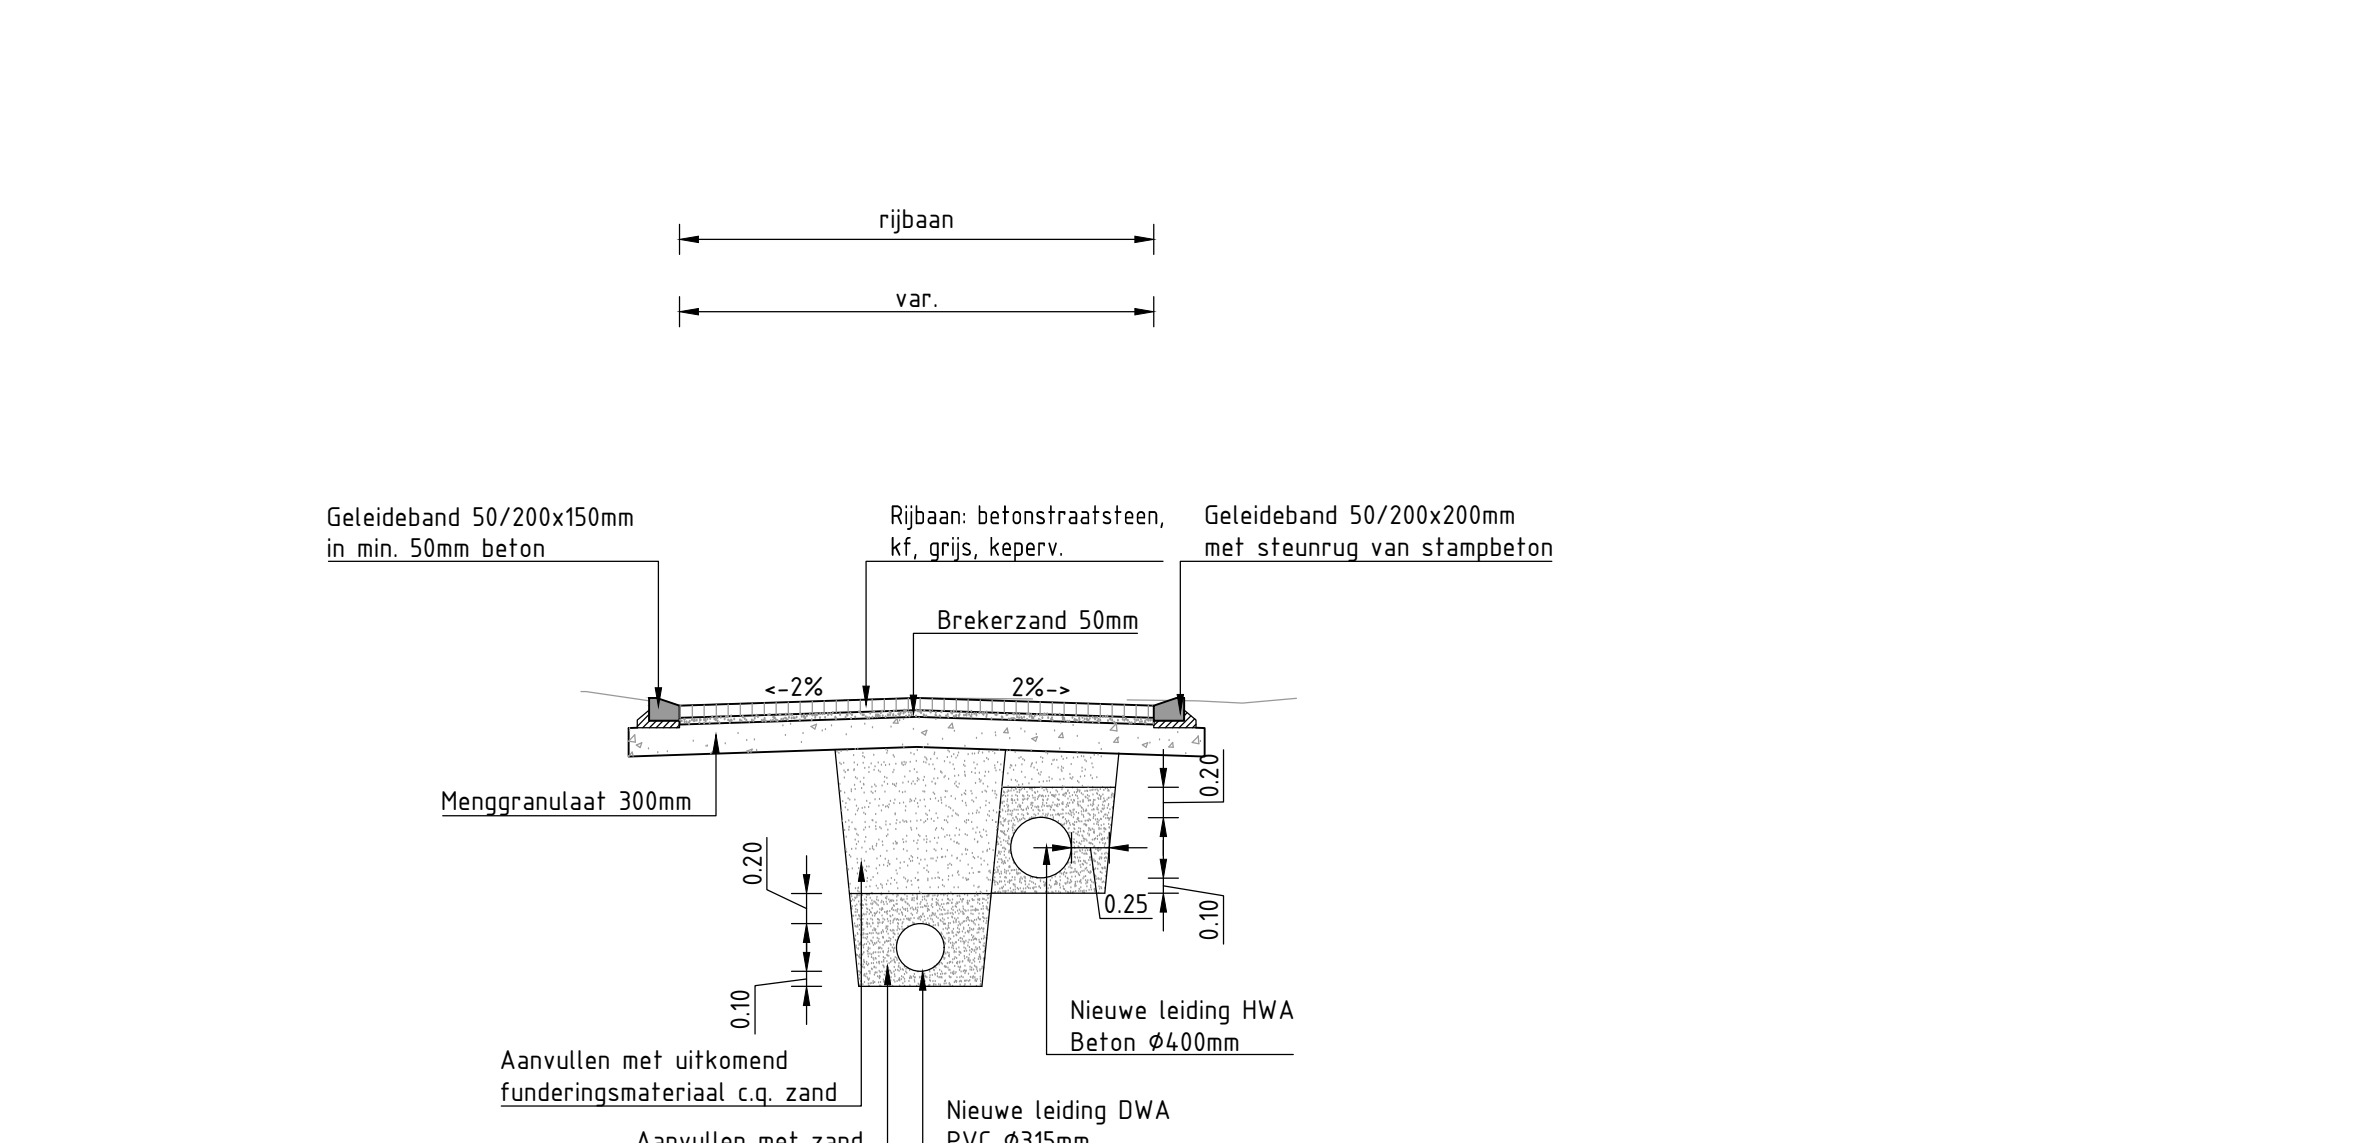

Normalprofil 9 Visscherssteeg
Schaal 150

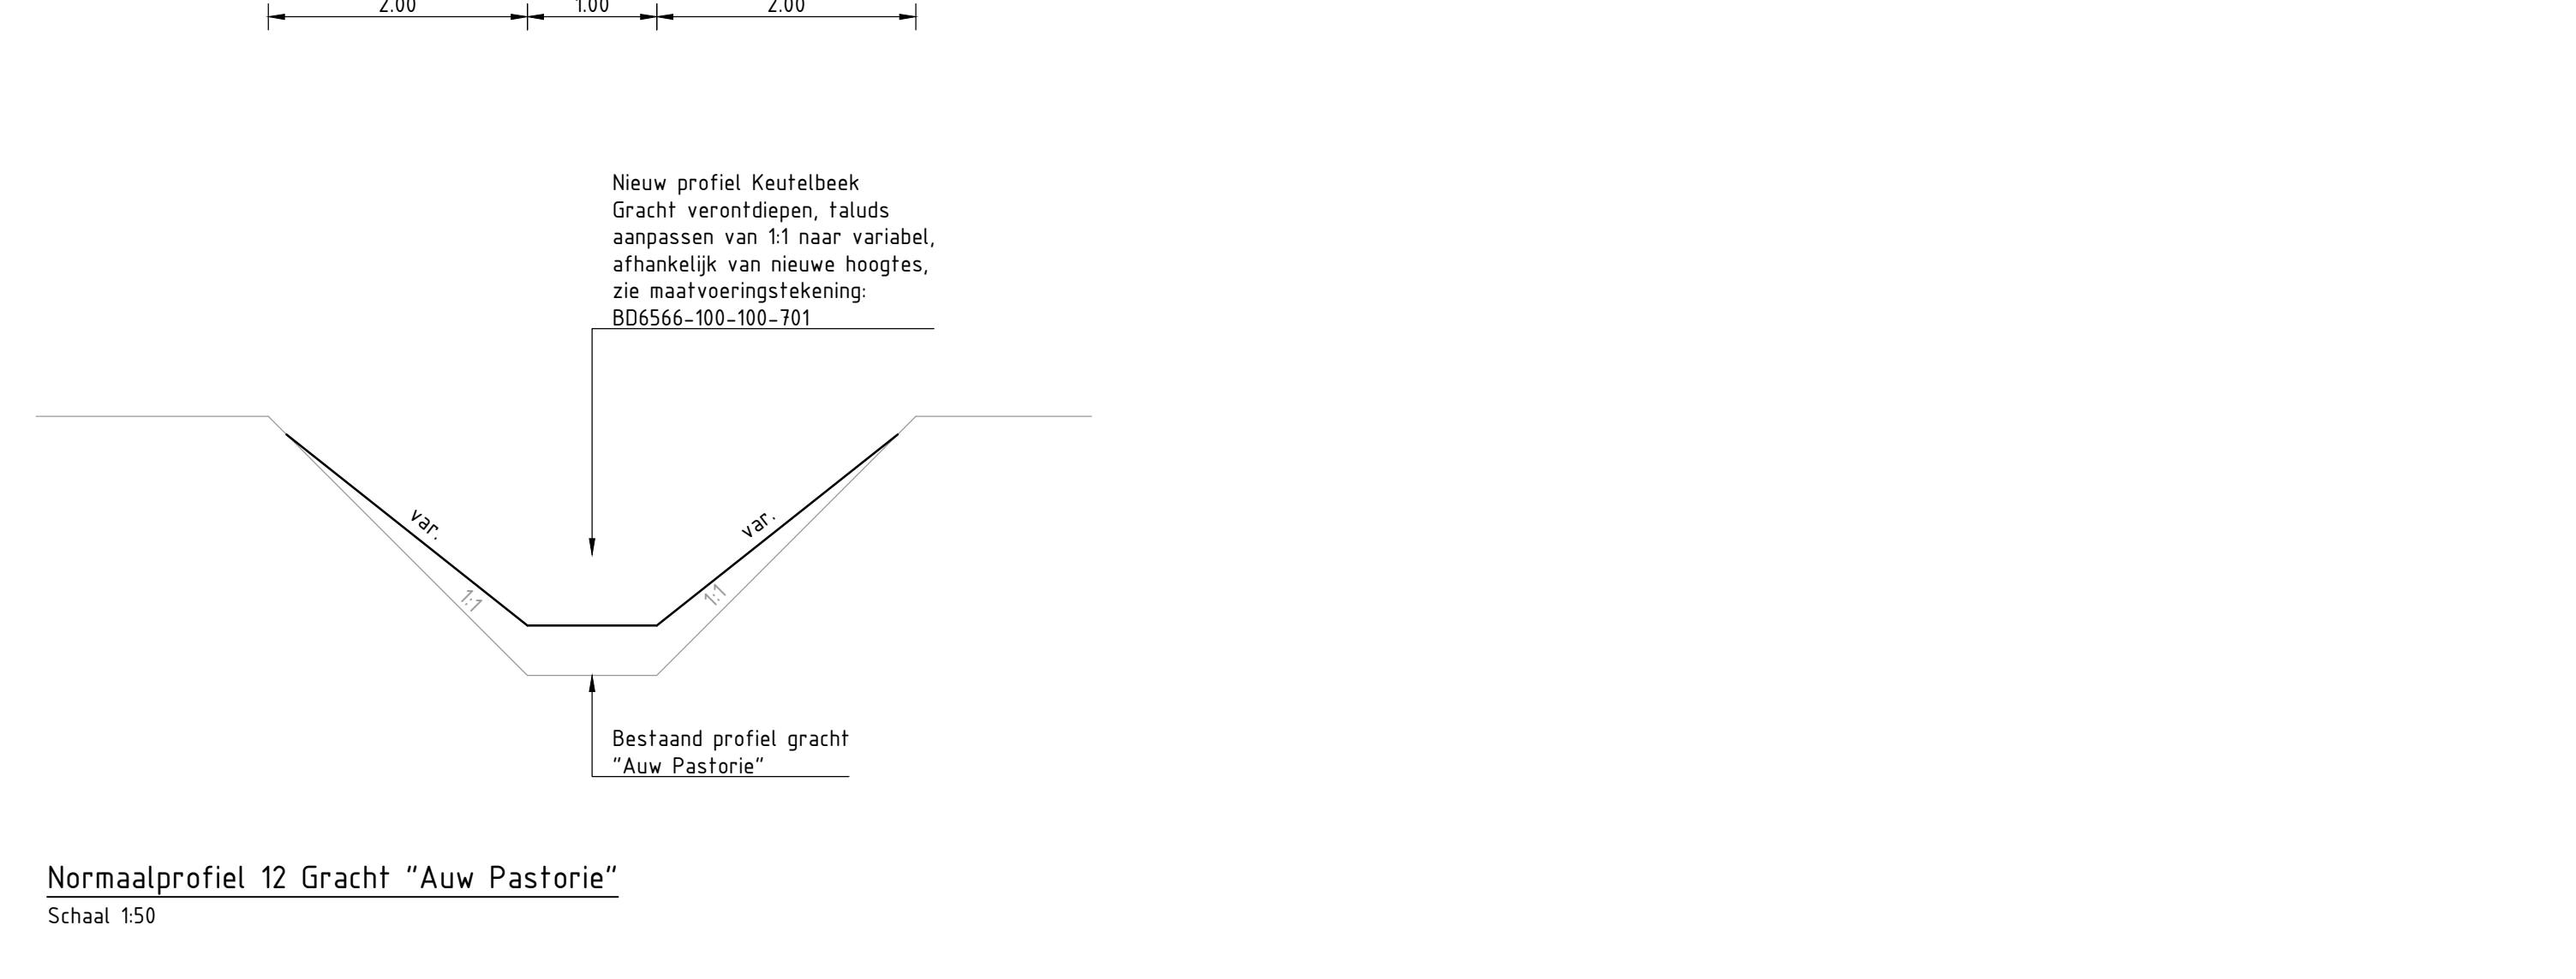

Normalprofil 12 Gracht "Auw Pastorie"
Schaal 150
