




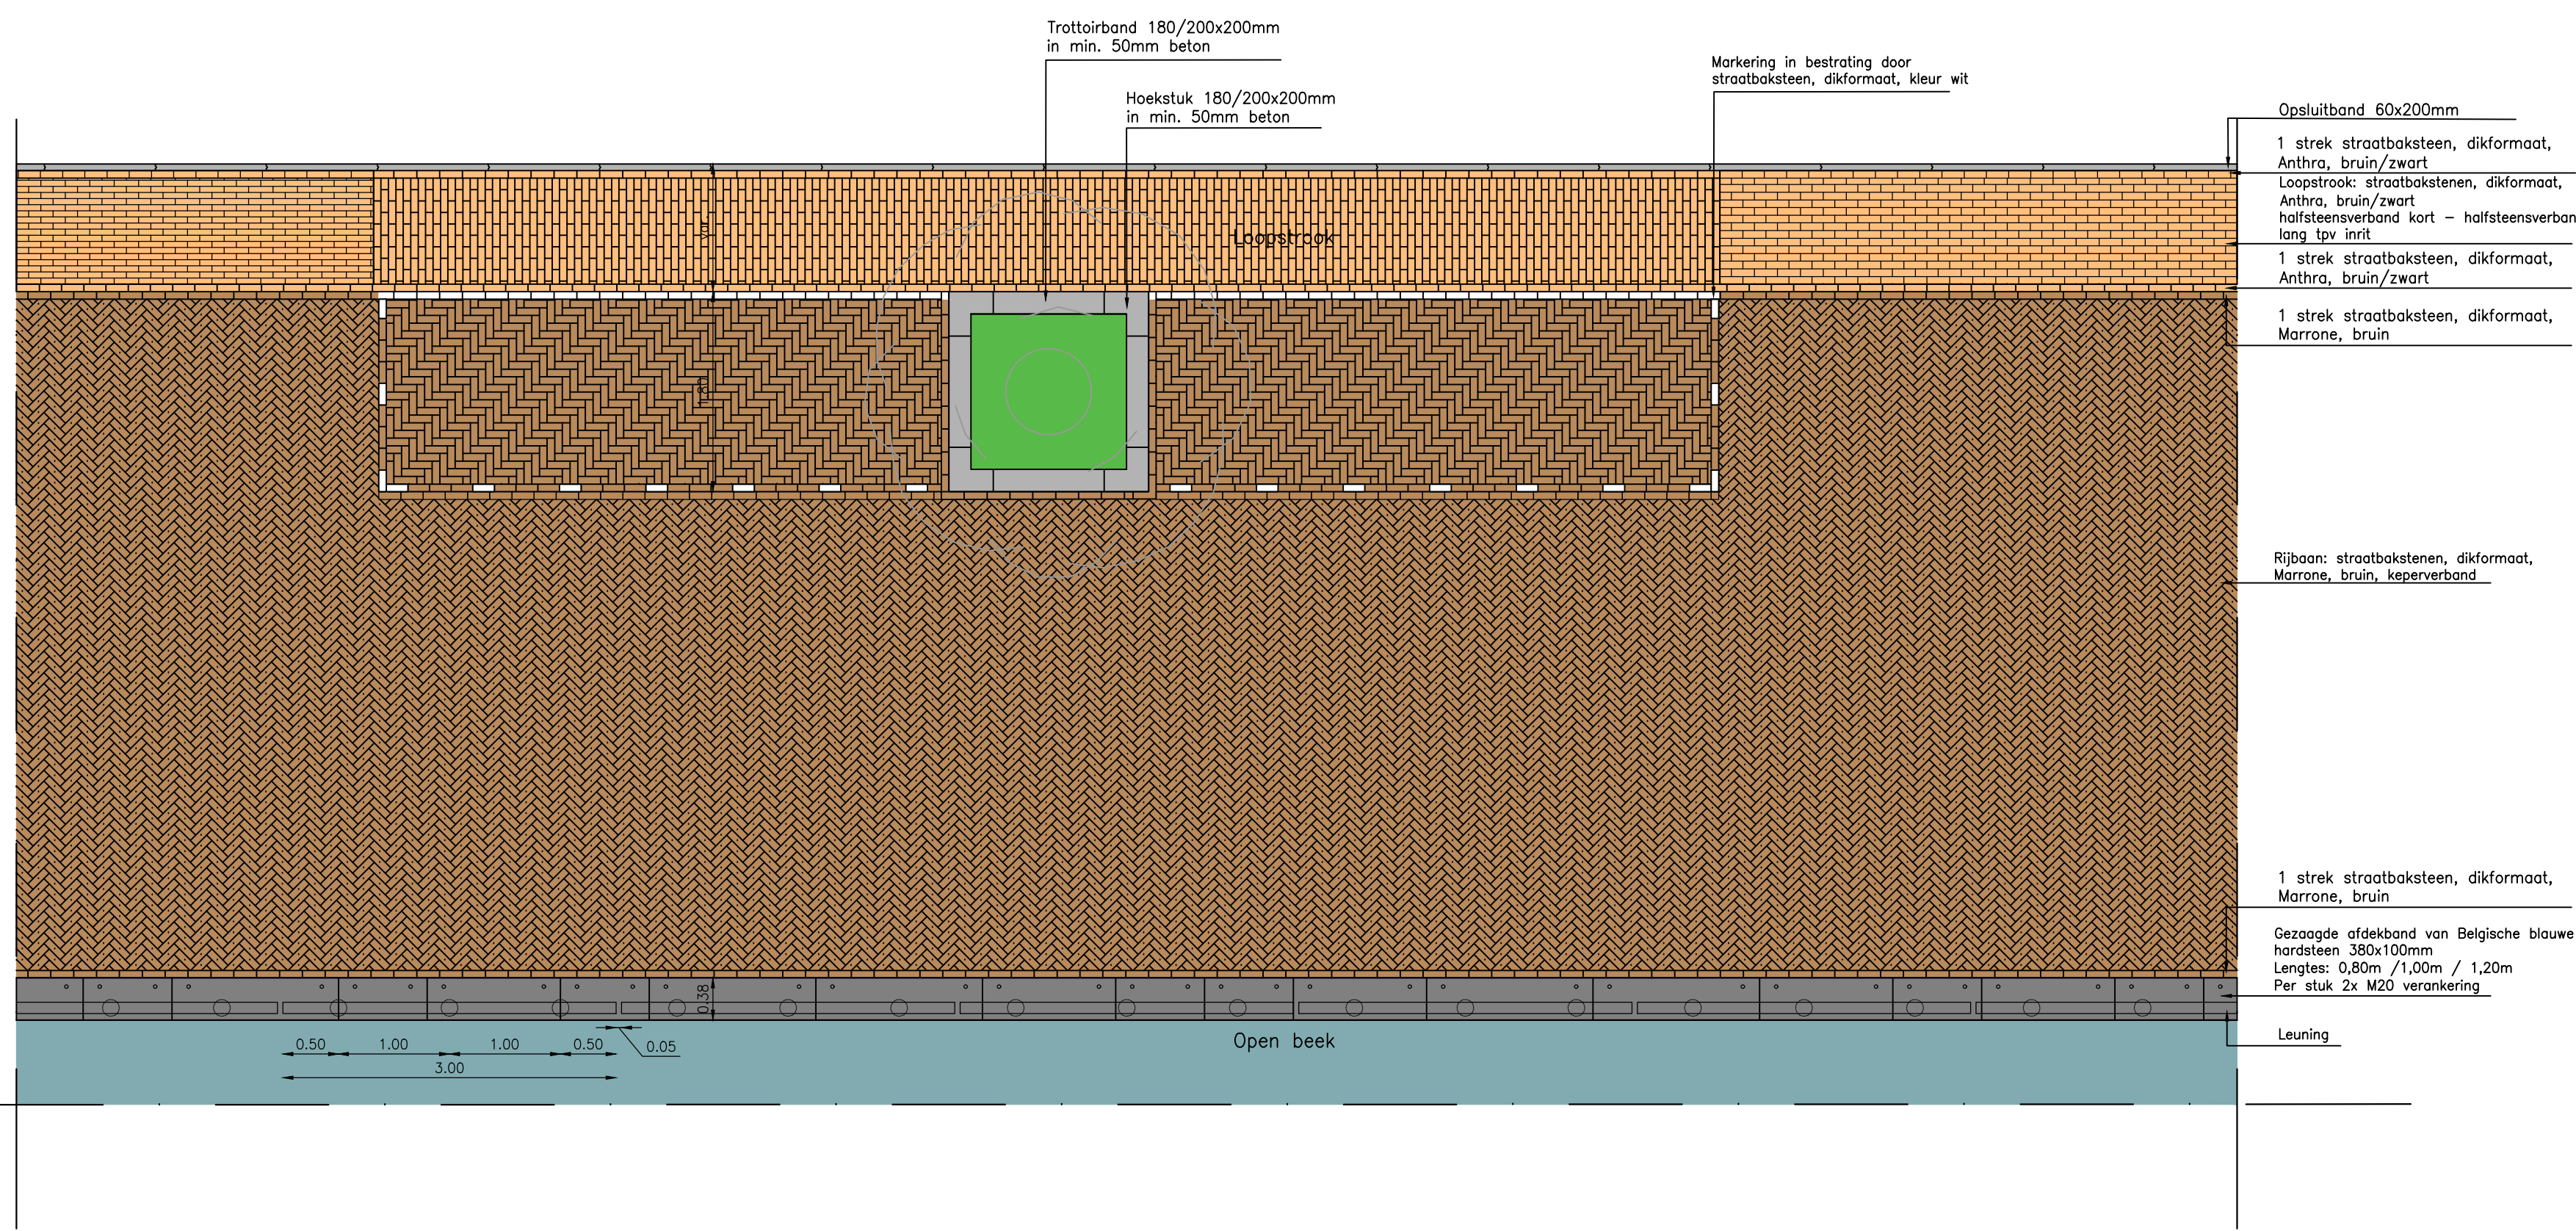


Detail straatwerk langsparkeren
Schaal 1:50

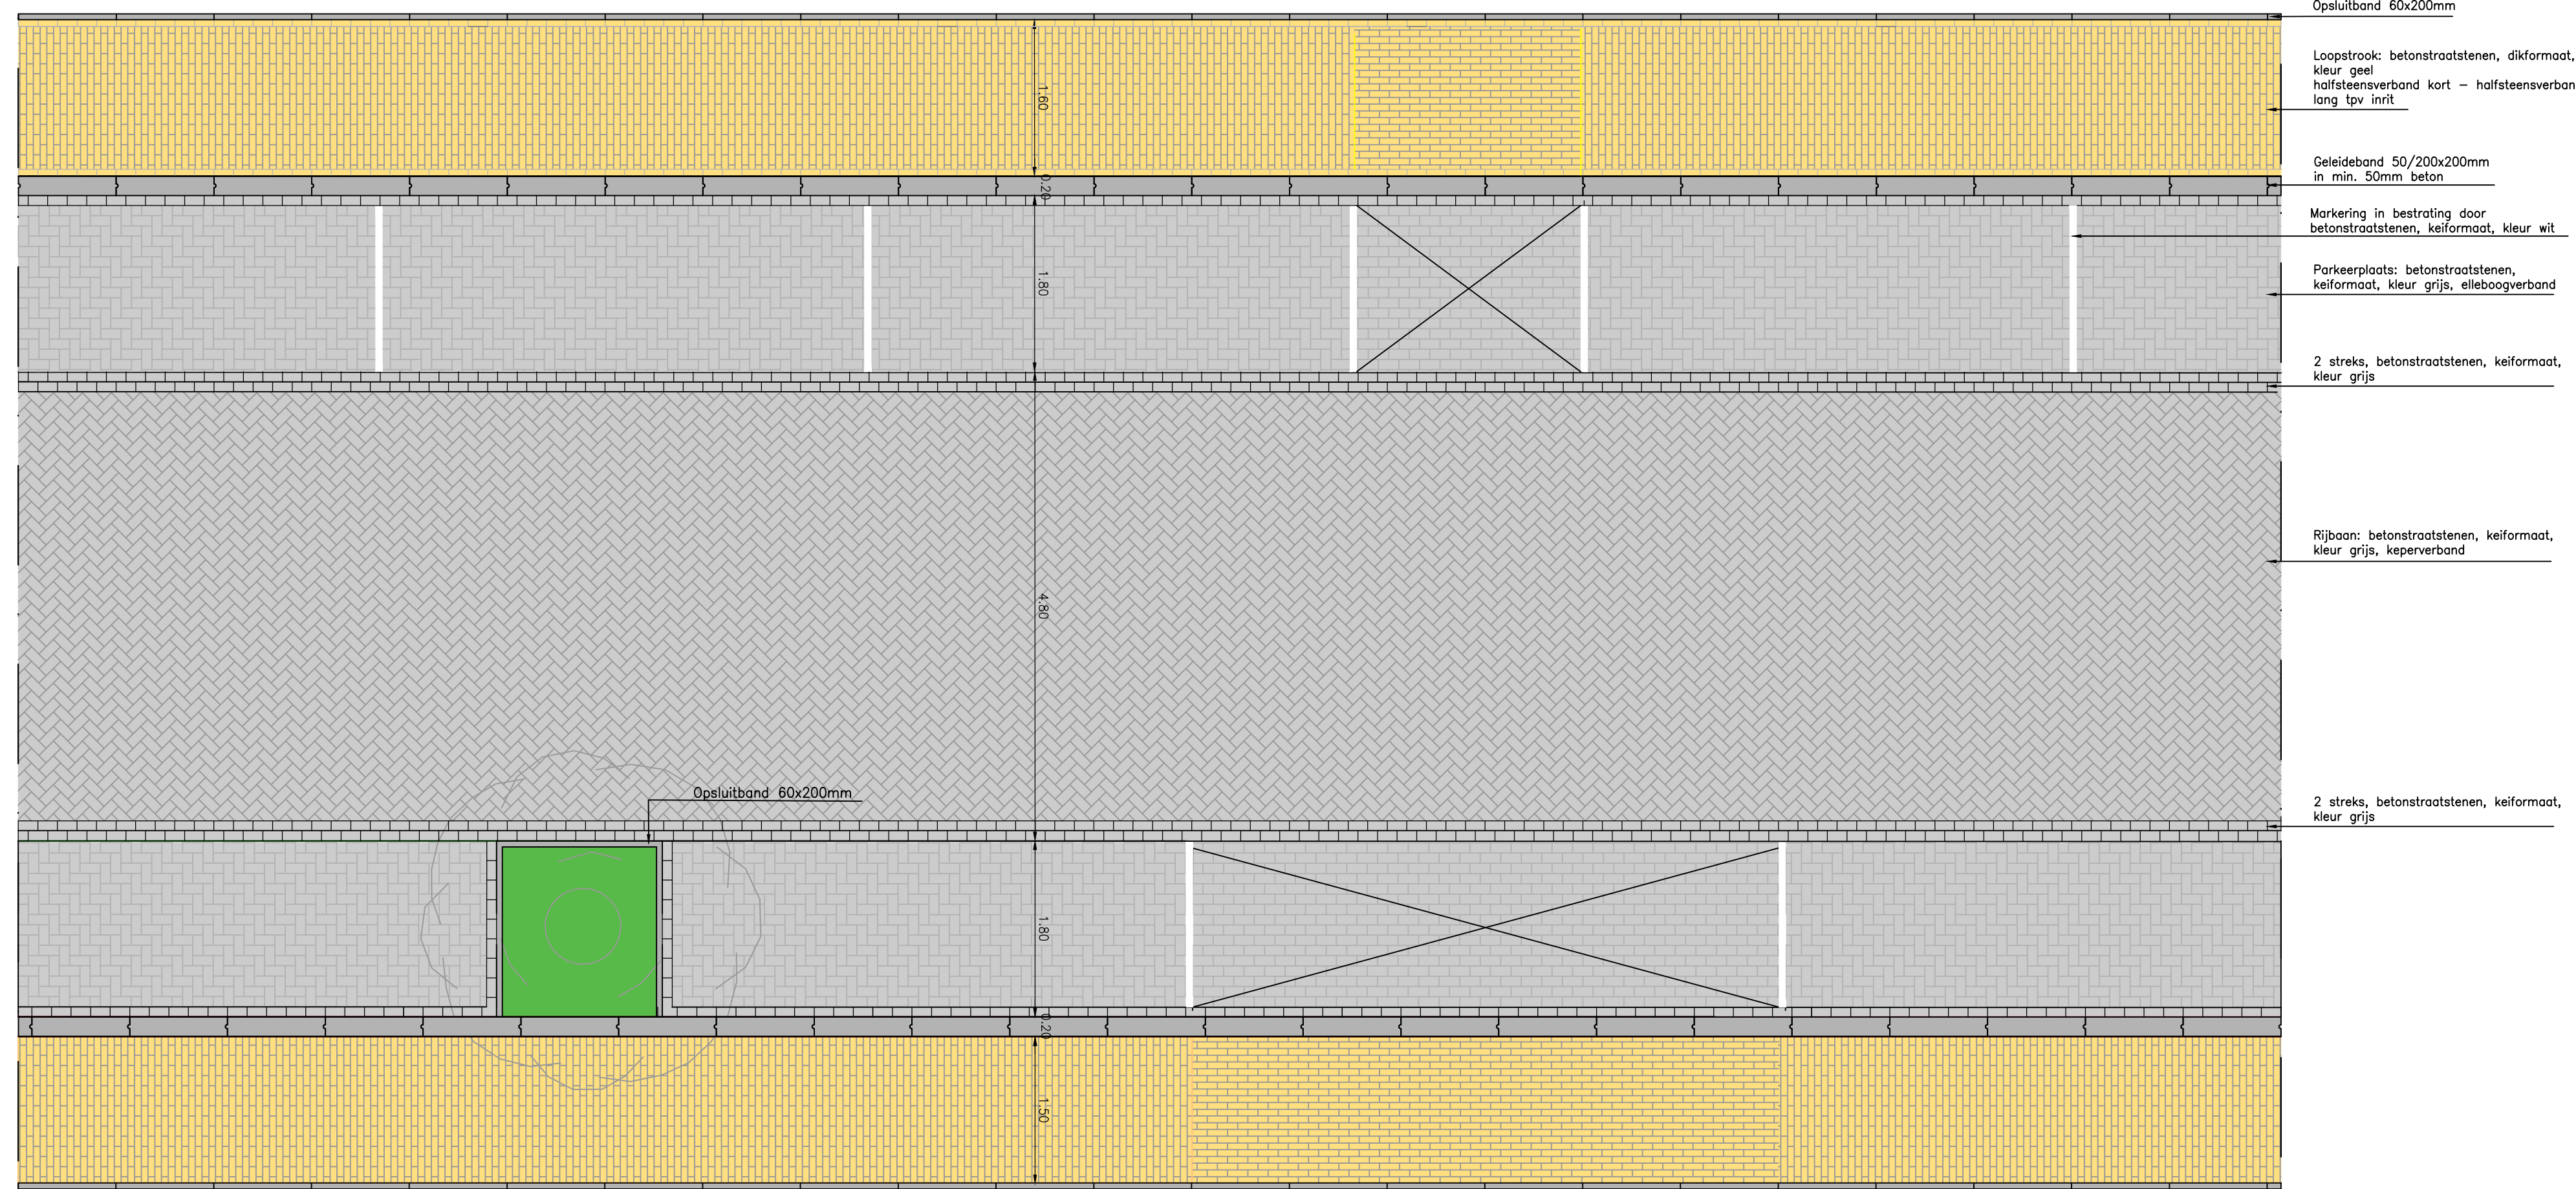


Detail Remigiusstraat
Schaal 1:50

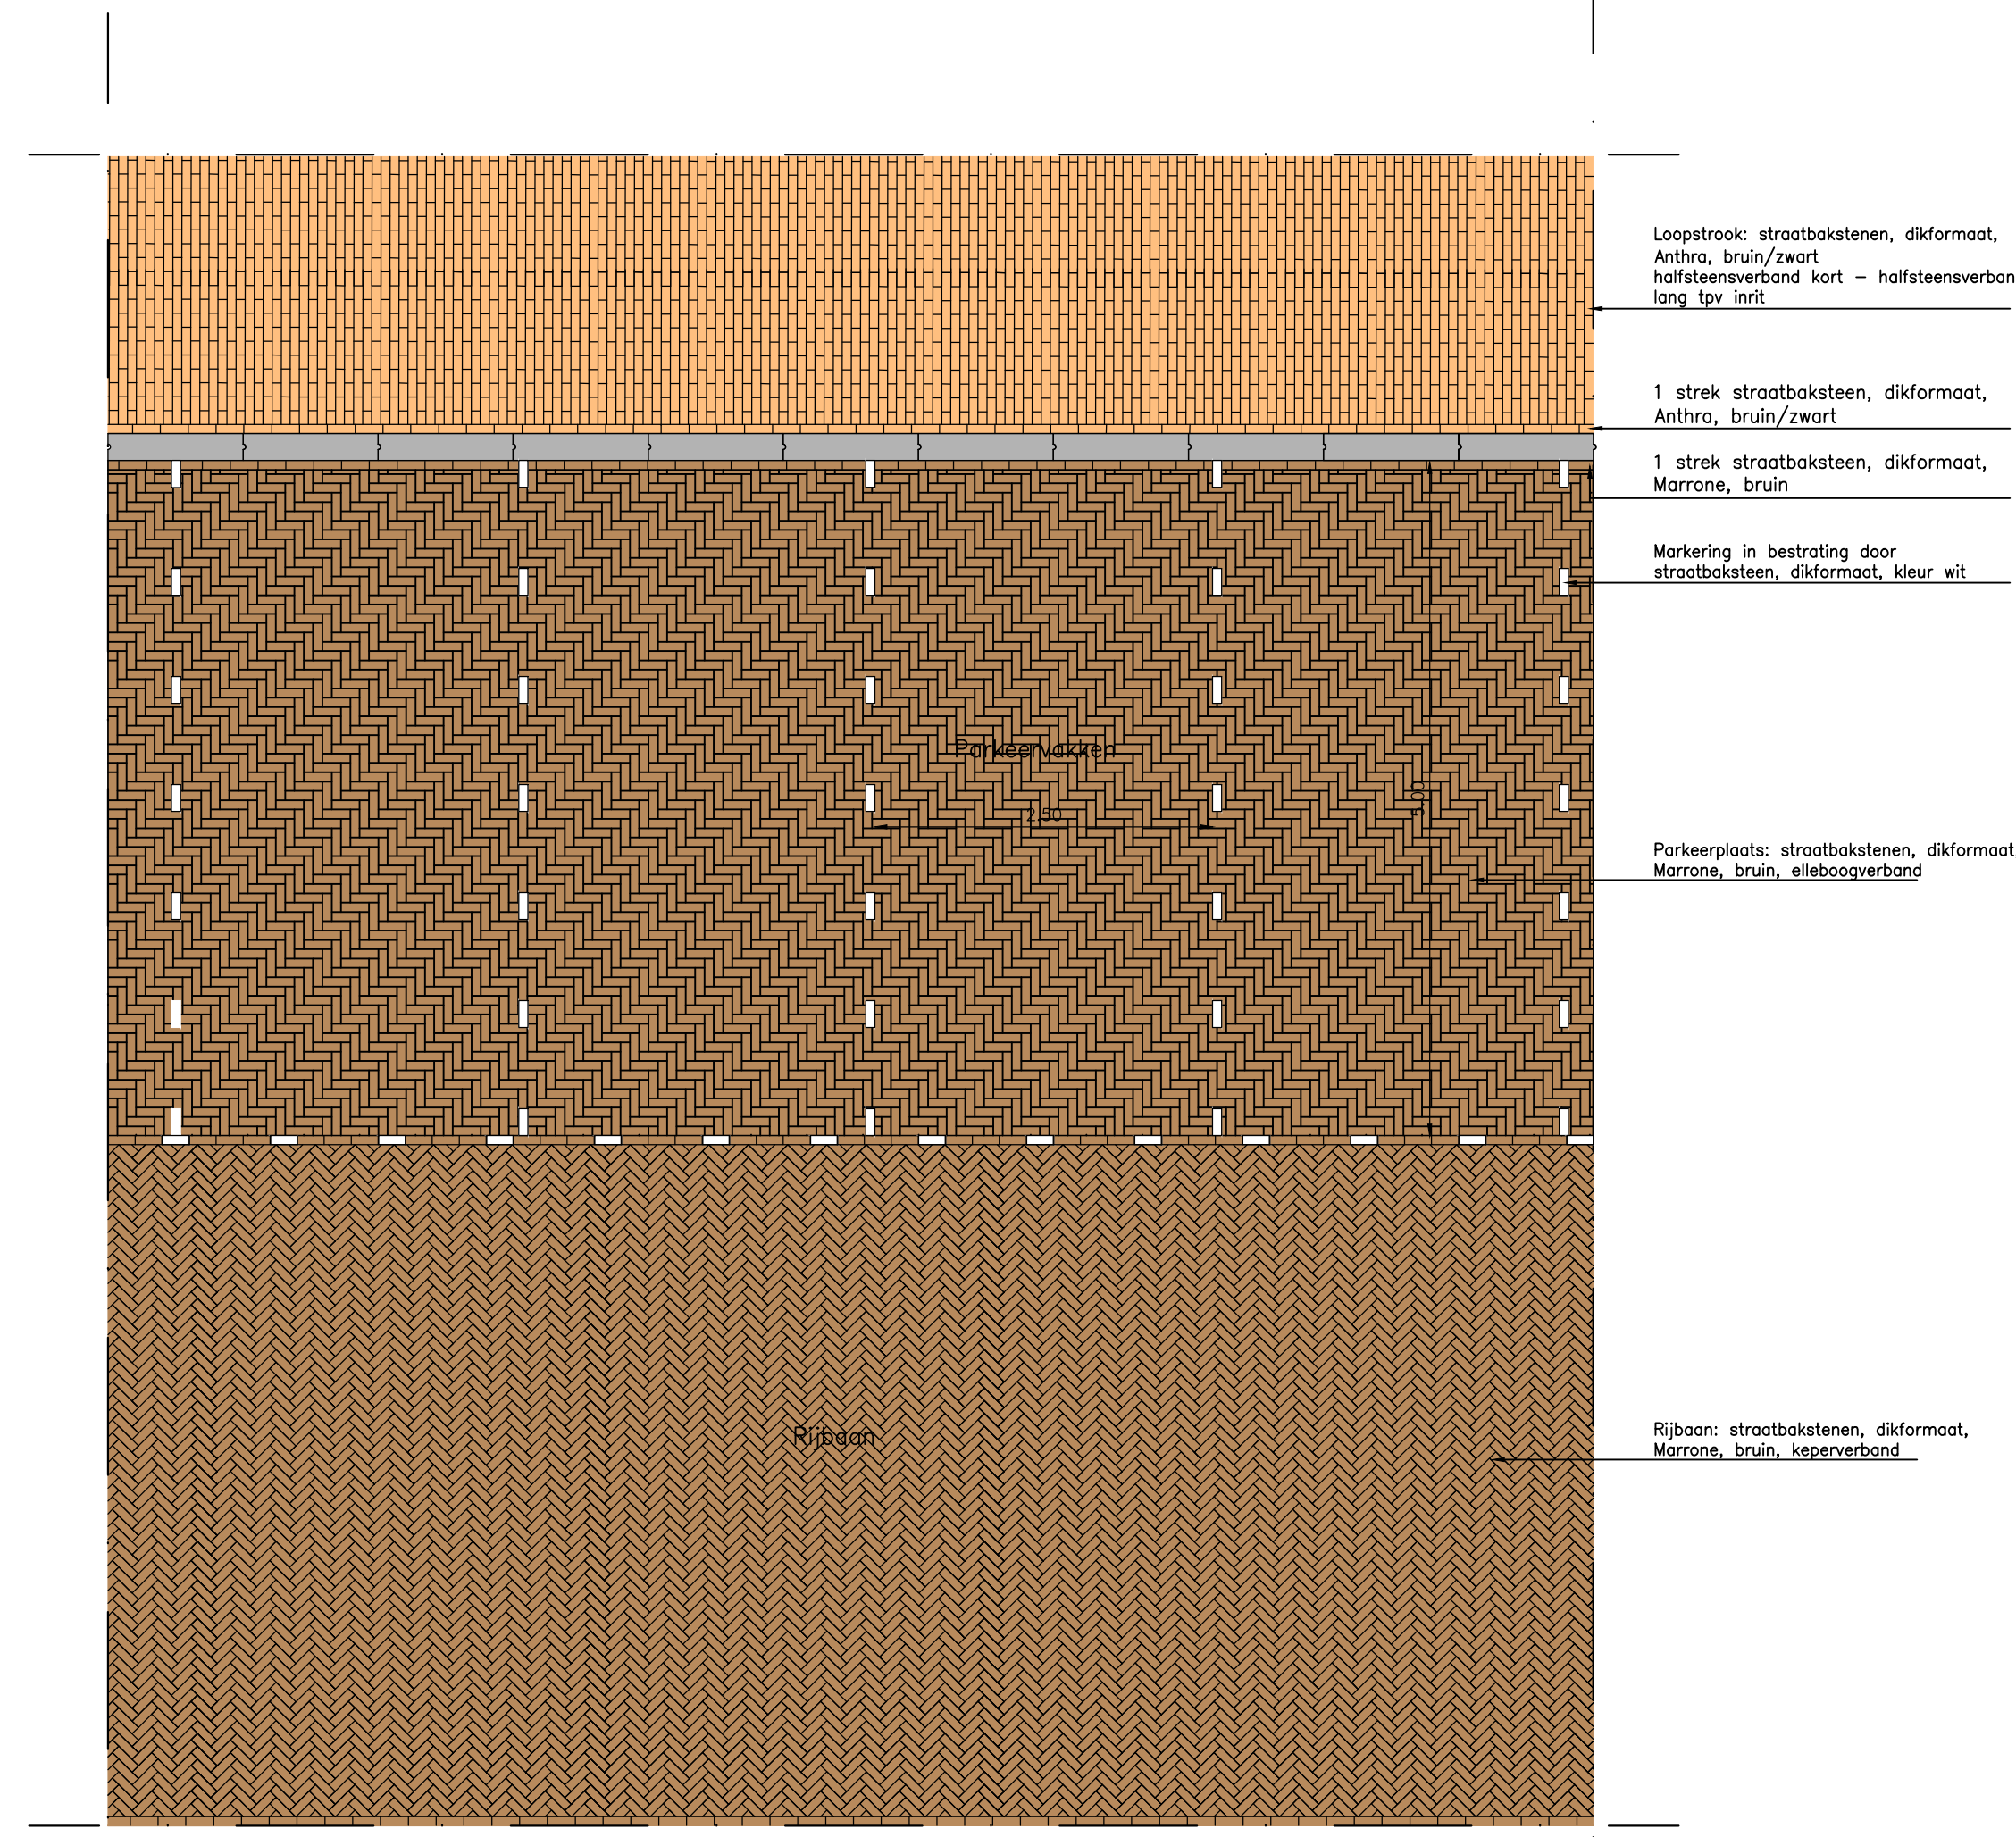


Detail parkeerplaats Hoolstraat
Schaal 1:50

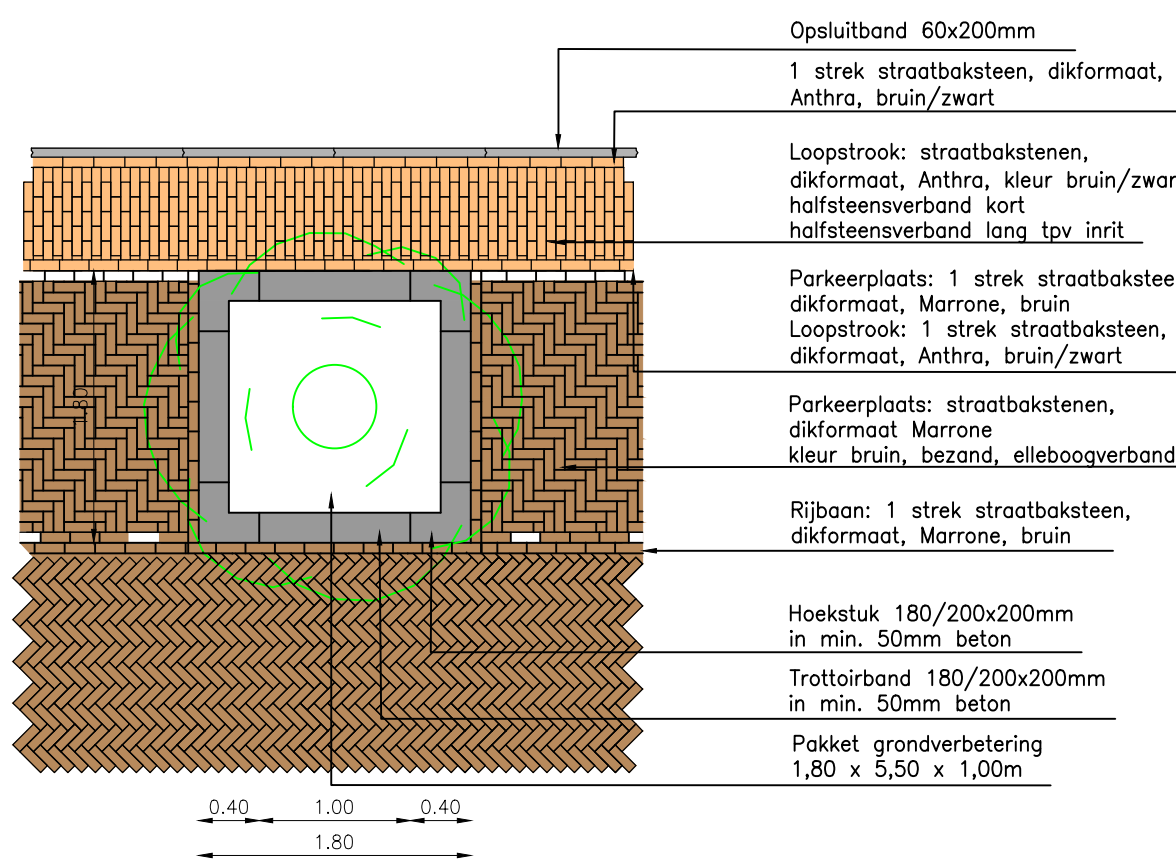


Detail boomplantvak
Schaal 1:50

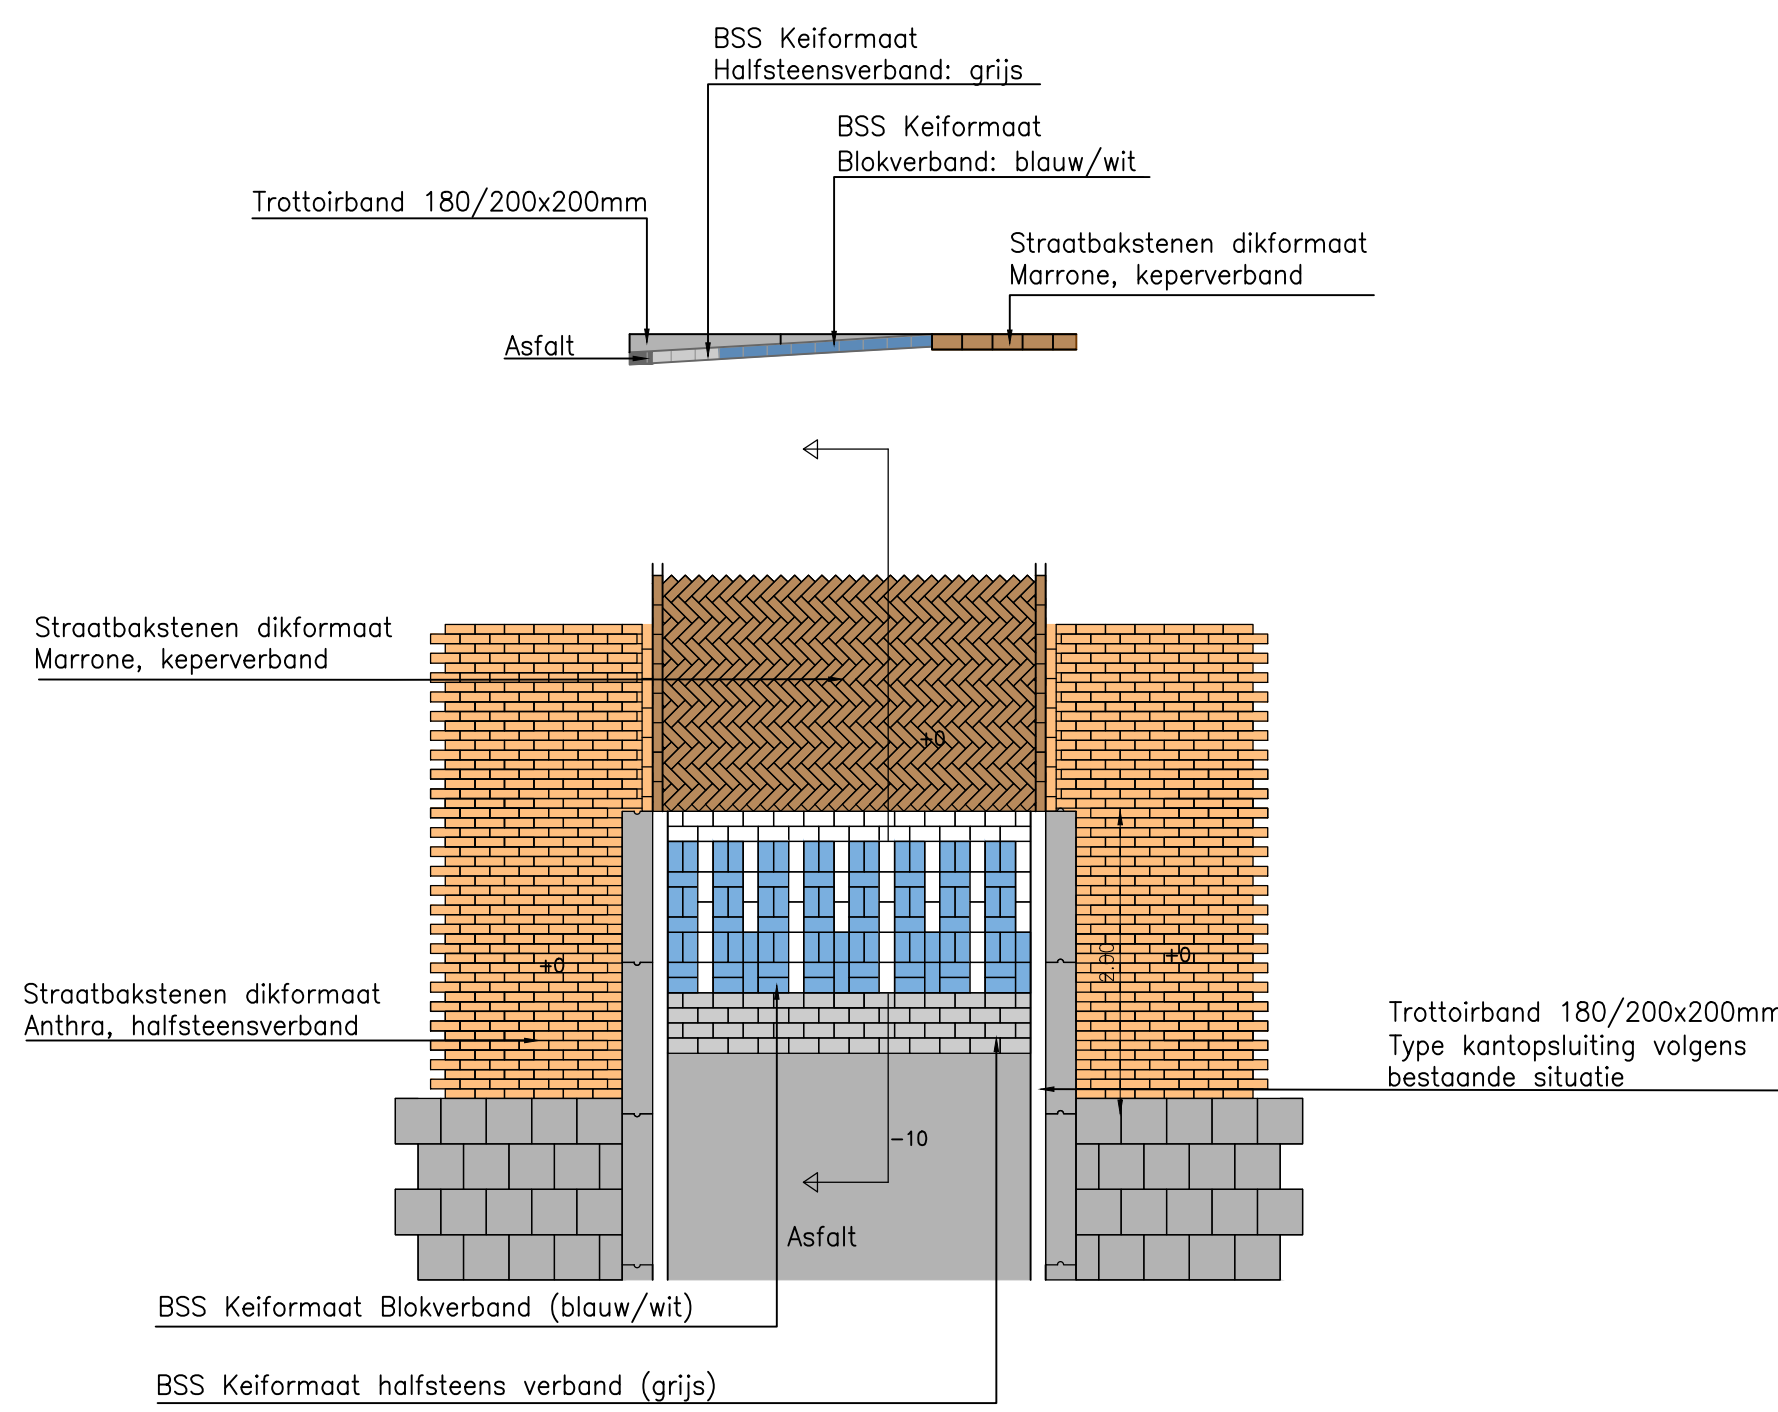


Detail overgang op bestaande situatie
Schaal 1:50

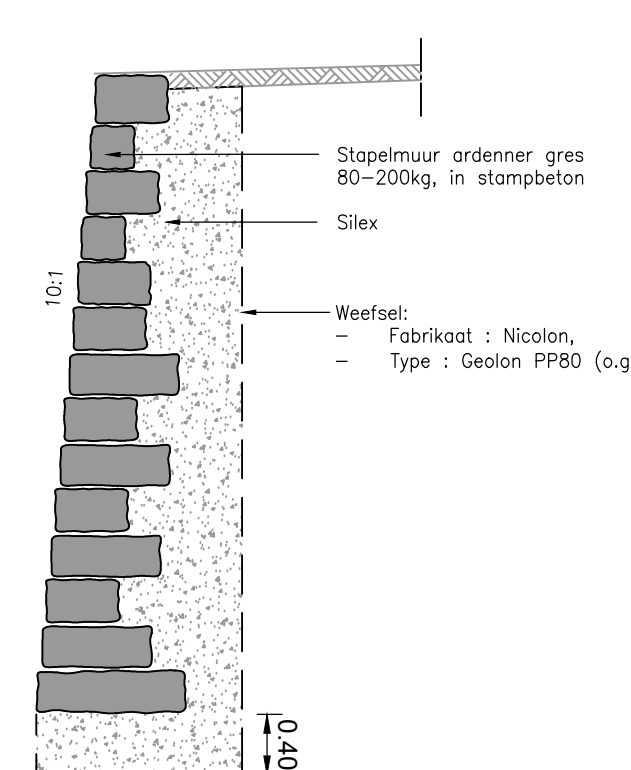

Doorsnede stapelmuur
Schaal 1:50

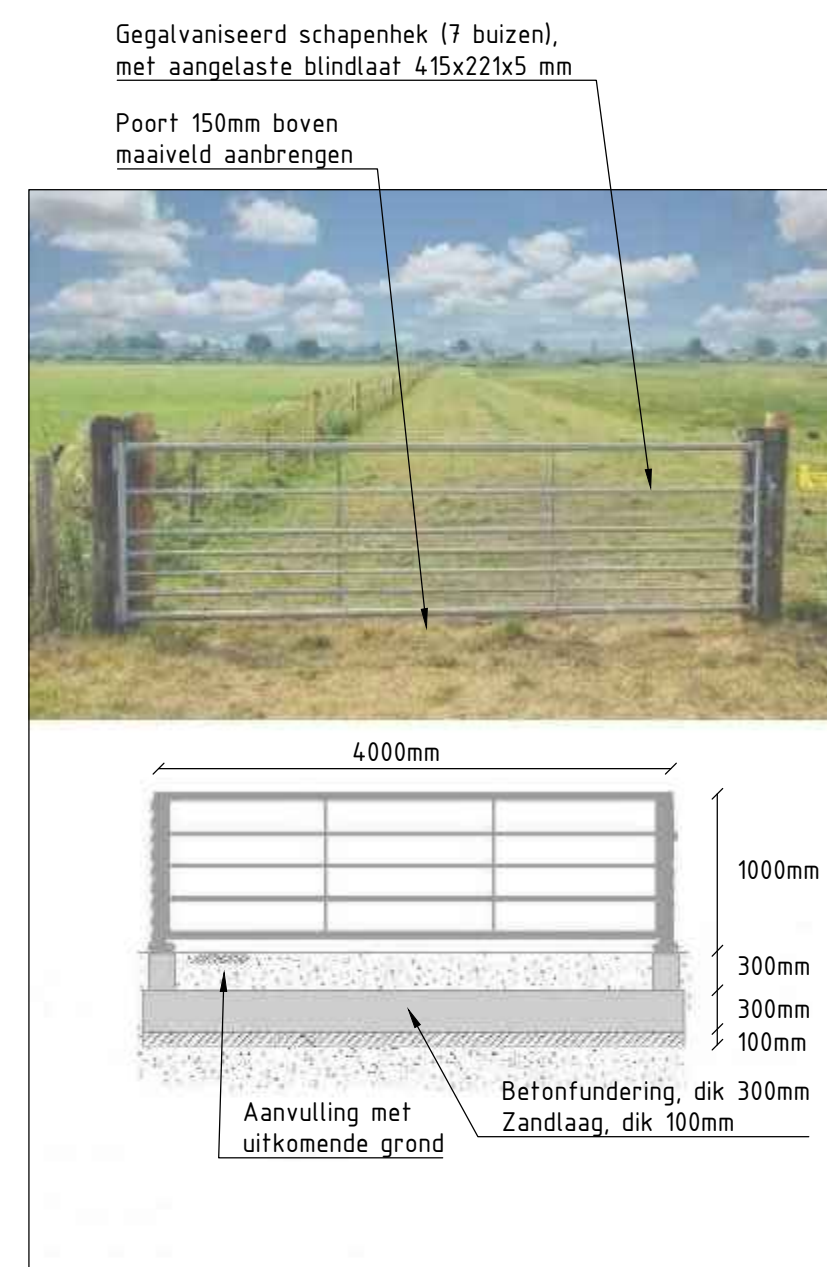

Detail: Werkpoort in bestand hekwerk/haag Oude Pastorie

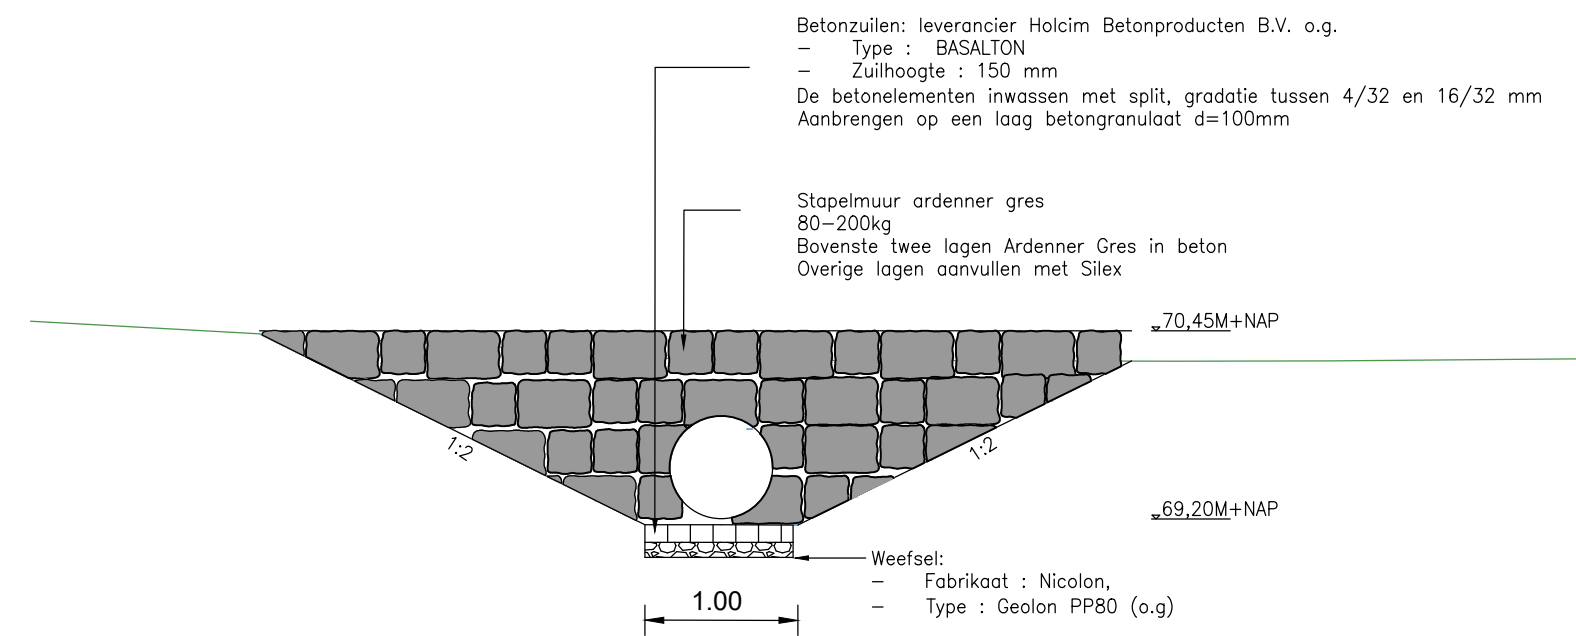

Vooraanzicht stapelmuur
Schaal 1:50

Noot:
- Voorstellen betonelementen zijn indicatief.
- Constructieberekening en tekeningen door leverancier.
- Oplegging inritplaten indicatief en worden in de constructieberekening nader uitgewerkt.
- Constructieberekening leverancier / aannemer is aanvullend op de verleende vergunning.

2.1	Evenw. uitgave	R. van Boven	R. Pijpers	R. Pijpers	01-09-2020
2.2	Evenw. uitgave	R. van Boven	R. Pijpers	R. Pijpers	01-09-2020
