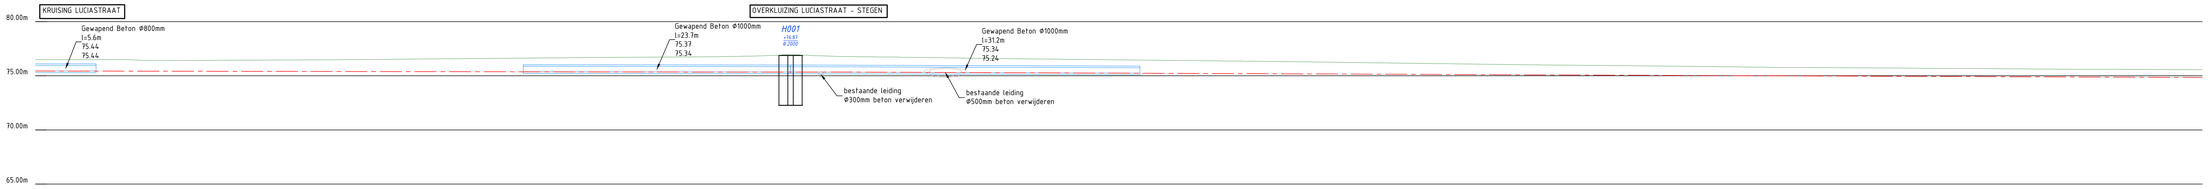

PVW - As Keutelbeek beekbodem
Lengteprofiel as ALM - As keutelbeek
Metrering 0.000 tot 200.000

Metrering	0.000, 10.000, 20.000, 30.000, 40.000, 50.000, 60.000, 70.000, 80.000, 90.000, 100.000, 110.000, 120.000, 130.000, 140.000, 150.000, 160.000, 170.000, 180.000, 190.000
Bestaande hoogte	76.43+, 76.41+, 76.39+, 76.38+, 76.37+, 76.37+, 76.35+, 76.35+, 76.37+, 76.41+, 76.36+, 76.24+, 76.18+, 76.19+, 75.99+, 75.89+, 75.86+, 75.77+, 75.61+, 75.59+
Ontwerphoogte	75.53+, 75.48+, 75.39+, 75.39+, 75.38+, 75.34+, 75.34+, 75.34+, 75.34+, 75.34+, 75.29+, 75.18+, 75.18+, 75.18+, 75.09+, 75.07+, 75.07+, 75.07+, 74.99+, 74.97+, 74.87+
Hoogteverschil	-0.98+, -0.92+, -0.90+, -0.92+, -0.93+, -0.93+, -0.93+, -0.93+, -0.93+, -0.93+, -0.93+, -0.93+, -0.93+, -0.93+, -0.89+, -0.82+, -0.82+, -0.82+, -0.82+, -0.82+, -0.82+
Horizontaal verloop	L=5.588m; L=39.428m; L=24.680m; L=5.338m; L=14.458m; L=12.594m; L=5.894m; L=5.901m; L=4.978m; L=4.800m; L=15.335m; L=5.447m; L=13.533m; L=4.800m; L=24.516m; L=4.296m; L=4.971m; L=5.588m
Verticaal verloop	Pv=0.2%; L=42.379m; P=0.0%; L=12.661m; Pv=-0.4%; L=226.760m

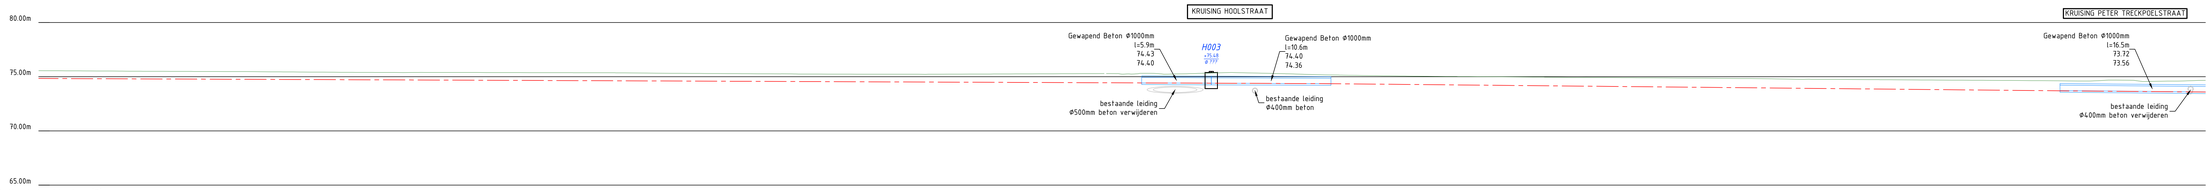

PVW - As Keutelbeek beekbodem (2)
Lengteprofiel as ALM - As keutelbeek
Metrering 200.000 tot 400.000

Metrering	210.000, 220.000, 230.000, 240.000, 250.000, 260.000, 270.000, 280.000, 290.000, 300.000, 310.000, 320.000, 330.000, 340.000, 350.000, 360.000, 370.000, 380.000, 390.000
Bestaande hoogte	75.53+, 75.46+, 75.38+, 75.38+, 75.36+, 75.36+, 75.27+, 75.23+, 75.24+, 75.13+, 75.18+, 75.19+, 75.19+, 75.02+, 74.94+, 74.88+, 74.85+, 74.75+, 74.64+, 74.43+
Ontwerphoogte	74.78+, 74.75+, 74.78+, 74.78+, 74.78+, 74.78+, 74.75+, 74.71+, 74.71+, 74.71+, 74.71+, 74.71+, 74.71+, 74.71+, 74.71+, 73.96+, 73.96+, 73.96+, 73.96+, 73.96+, 73.97+
Hoogteverschil	-0.75+, -0.70+, -0.60+, -0.59+, -0.57+, -0.57+, -0.56+, -0.54+, -0.53+, -0.53+, -0.53+, -0.53+, -0.53+, -0.53+, -0.53+, -0.79+, -0.79+, -0.79+, -0.79+, -0.79+, -0.76+
Horizontaal verloop	L=5.061m; L=4.513m; L=75.969m; L=4.926m; L=5.542m; L=4.202m; L=13.081m; L=5.699m; L=6.995m; L=5.763m; L=31.200m; L=6.476m; L=11.048m; L=19.796m; L=8.871m; L=6.604m; L=4.480m; L=6.450m; L=4.870m; L=16.488m; L=17.040m
Verticaal verloop	Pv=0.6%; L=226.760m; Pv=-0.6%; L=77.180m; Pv=1.5%; L=67.457m; Pv=-0.9%; L=26.824m

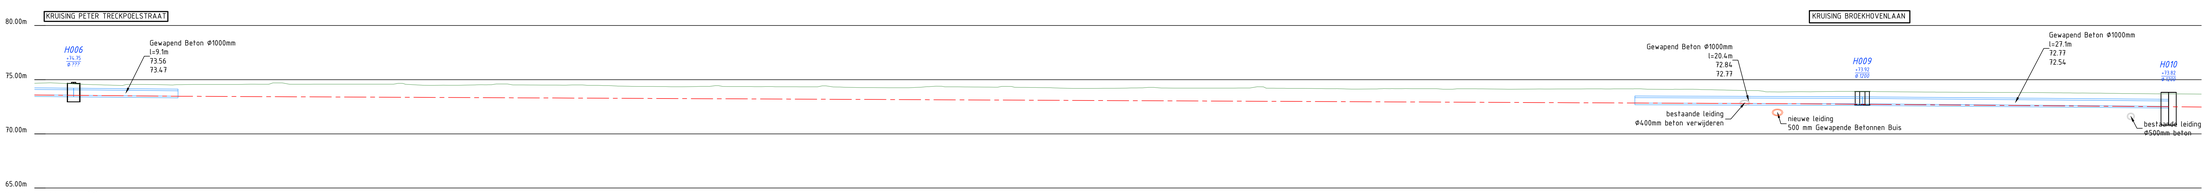

PVW - As Keutelbeek beekbodem (3)
Lengteprofiel as ALM - As keutelbeek
Metrering 400.000 tot 600.000

Metrering	410.000, 420.000, 430.000, 440.000, 450.000, 460.000, 470.000, 480.000, 490.000, 500.000, 510.000, 520.000, 530.000, 540.000, 550.000, 560.000, 570.000, 580.000, 590.000
Bestaande hoogte	74.55+, 74.49+, 74.46+, 74.45+, 74.37+, 74.34+, 74.34+, 74.25+, 74.37+, 74.28+, 74.22+, 74.17+, 74.12+, 74.14+, 74.16+, 73.87+, 73.82+, 73.82+, 73.75+
Ontwerphoogte	73.50+, 73.44+, 73.37+, 73.34+, 73.30+, 73.25+, 73.22+, 73.19+, 73.11+, 73.08+, 73.02+, 72.97+, 72.92+, 72.88+, 72.83+, 72.78+, 72.78+, 72.78+, 72.55+
Hoogteverschil	-1.05+, -1.14+, -1.18+, -1.15+, -1.13+, -1.09+, -1.15+, -1.09+, -1.15+, -1.14+, -1.19+, -1.18+, -1.19+, -1.22+, -1.23+, -1.08+, -1.07+, -1.10+, -1.10+, -1.18+
Horizontaal verloop	L=17.040m; L=9.840m; L=20.385m; L=7.711m; L=9.914m; L=11.332m; L=11.673m; L=7.123m; L=12.016m; L=9.005m; L=16.072m; L=4.804m; L=9.565m; L=4.789m; L=9.898m; L=20.994m; L=28.270m; L=12.807m
Verticaal verloop	Pv=-0.9%; L=26.824m; Pv=-0.5%; L=134.249m; Pv=-0.5%; L=15.000m; Pv=-0.8%; L=43.074m

0	Eerste uitgave	R. vd Broek	R. Pluijmakers	R. Pluijmakers	01-06-2020
versie	omschrijving	getekend	gecontroleerd	akkoord	datum

opdrachtgever
Gemeente Beek

project
Ontkluizing Keutelbeek

omschrijving
Lengteprofiel beekbodem Keutelbeek

Royal HaskoningDHV
Enhancing Society Together
HaskoningDHV Nederland B.V.
Planning and Strategy

documentstatus: Definitief
documentversie:

formaat	schaal	fase	bladnr.	van
A0	1:200	Bestek	1	4

projectnummer / tekeningnummer
BD6566-100-100-701