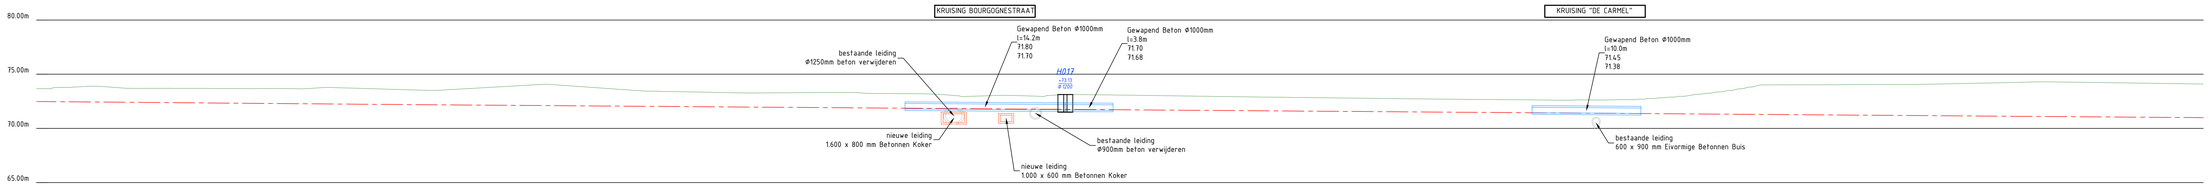

PVW - As Keutelbeek beekbodem (4)
Lengteprofiel as ALM - As keutelbeek
Metrering 600.000 tot 800.000

Metrering	610.000	620.000	630.000	640.000	650.000	660.000	670.000	680.000	690.000	700.000	710.000	720.000	730.000	740.000	750.000	760.000	770.000	780.000	790.000
Bestaande hoogte	73.97+	73.64+	73.69+	73.68+	73.87+	73.73+	73.29+	73.20+	73.07+	72.92+	72.92+	72.87+	72.69+	72.69+	72.89+	74.07+	74.45+	74.82+	74.28+
Ontwerphoogte	72.39+	72.27+	72.22+	72.05+	72.08+	72.01+	71.93+	71.86+	71.79+	71.79+	71.79+	71.79+	71.79+	71.79+	71.79+	71.79+	71.79+	71.79+	71.79+
Hoogteverschil	-1.59-	-1.37-	-1.47-	-1.53-	-1.79-	-1.72-	-1.36-	-1.35-	-1.31-	-1.12-	-1.13-	-1.08-	-0.90-	-0.90-	-1.10-	-2.28-	-2.67-	-3.03-	-2.49-
Horizontaal verloop	L=12.803m	L=30.381m							L=14.799m	L=4.498m	L=44.751m					L=33.343m			L=52.150m
Verticaal verloop	P=-0.8% L=47.874m	P=-0.5% L=3.429m	P=-0.9% L=14.472m	P=-0.9% L=2.368m	P=-0.7% L=146.579m														

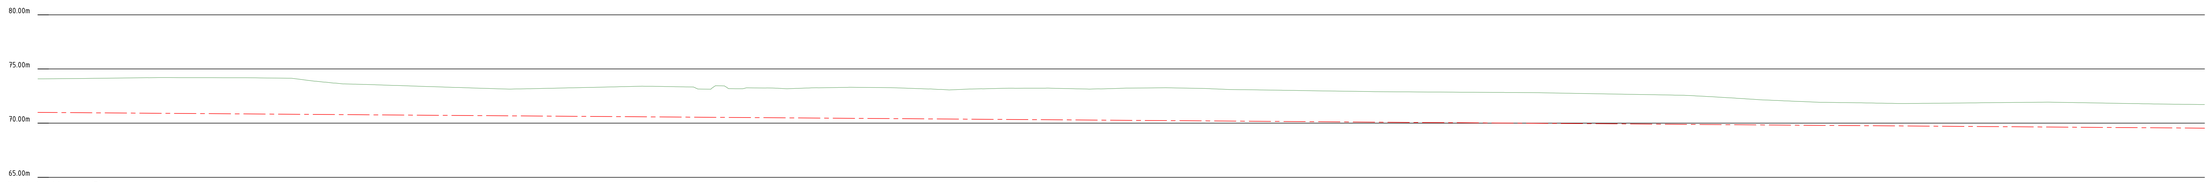

PVW - As Keutelbeek beekbodem (5)
Lengteprofiel as ALM - As keutelbeek
Metrering 800.000 tot 1000.000

Metrering	810.000	820.000	830.000	840.000	850.000	860.000	870.000	880.000	890.000	900.000	910.000	920.000	930.000	940.000	950.000	960.000	970.000	980.000	990.000
Bestaande hoogte	74.97+	74.98+	73.57+	73.52+	73.23+	73.34+	73.28+	73.37+	73.22+	73.11+	73.10+	72.97+	72.86+	72.78+	72.69+	72.71+	71.84+	71.88+	71.86+
Ontwerphoogte	70.99+	70.84+	70.79+	70.99+	70.62+	70.56+	70.43+	70.17+	70.38+	70.35+	70.29+	70.09+	70.16+	69.95+	69.92+	69.89+	69.95+	69.86+	69.91+
Hoogteverschil	-3.77+	-3.93+	-2.78+	-2.50+	-2.61+	-2.78+	-2.72+	-2.92+	-2.81+	-2.75+	-2.80+	-2.87+	-2.68+	-2.83+	-2.77+	-2.82+	-1.89+	-2.02+	-2.05+
Horizontaal verloop	L=52.150m		L=24.685m		L=12.022m		L=43.574m R=185.974m				L=47.825m				L=74.667m				
Verticaal verloop	P=-0.7% L=146.579m																		

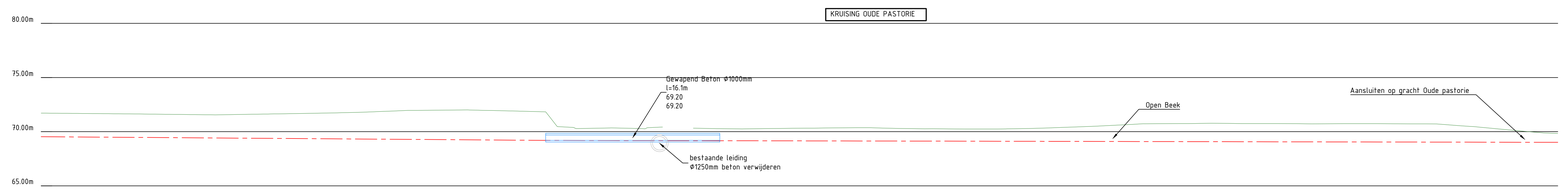

PVW - As Keutelbeek beekbodem (6)
Lengteprofiel as ALM - As keutelbeek
Metrering 1000.000 tot 1140.000

Metrering	1010.000	1020.000	1030.000	1040.000	1050.000	1060.000	1070.000	1080.000	1090.000	1100.000	1110.000
Bestaande hoogte	71.65+	71.16+	71.03+	71.00+	70.30+		70.32+	70.29+	70.21+	70.13+	70.17+
Ontwerphoogte	69.60+	69.59+	69.59+	69.54+	69.49+	69.49+	69.45+	69.45+	69.45+	69.45+	69.43+
Hoogteverschil	-2.05+	-2.22+	-2.43+	-2.53+	-1.81+		-1.86+	-1.84+	-1.76+	-1.68+	-1.74+
Horizontaal verloop	L=74.667m		L=5.449m	L=7.250m	L=16.077m	L=2.029m	L=12.964m R=18.018m		L=71.538m R=30.029m		
Verticaal verloop	P=-0.7% L=146.579m				P=-0.2% L=102.609m						

0	Eerste uitgave	R. vd Broek	R. Pluijmakers	R. Pluijmakers	01-09-2020
versie	omschrijving	getekend	gecontroleerd	akkoord	datum

opdrachtgever
Gemeente Beek

project
Ontkluizing Keutelbeek

omschrijving
Lengteprofiel beekbodem Keutelbeek

HaskoningDHV Nederland B.V.
Planning and Strategy

documentstatus: Definitief
documentversie:

formaat: A0 | schaal: 1:200 | fase: Bestek | bladnr.: 2 | van: 4

projectnummer / tekeningnummer
BD6566-100-100-702