




D01 - D15 - bestand (1)
Lengteprofiel as D01 - D15 - bestand
Metrering 0.000 tot 200.000

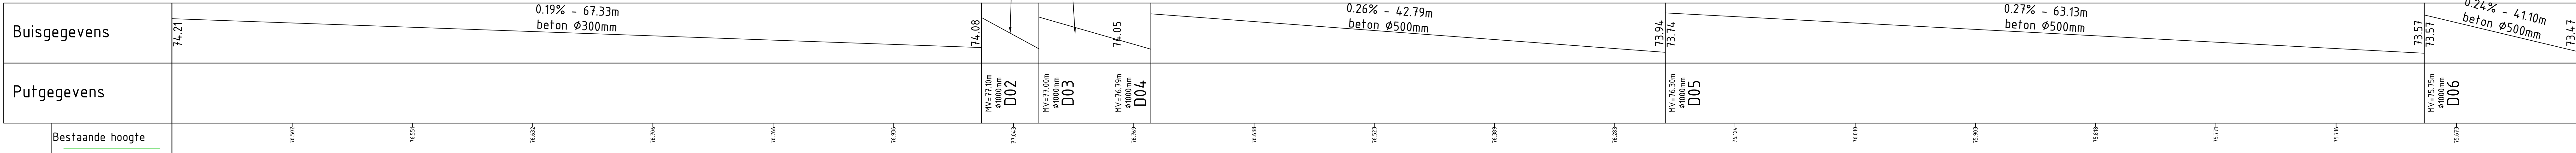

D01 - D15 - bestand (2)
Lengteprofiel as D01 - D15 - bestand
Metrering 200.000 tot 400.000

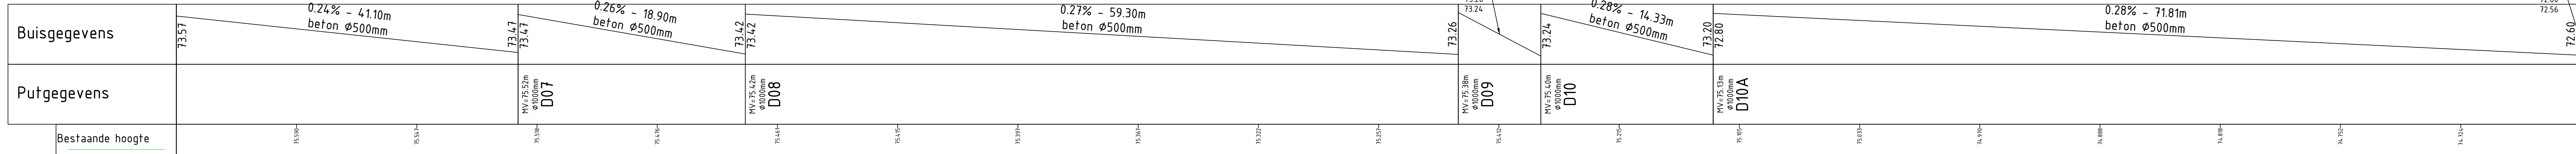

D01 - D15 - bestand (3)
Lengteprofiel as D01 - D15 - bestand
Metrering 400.000 tot 600.000

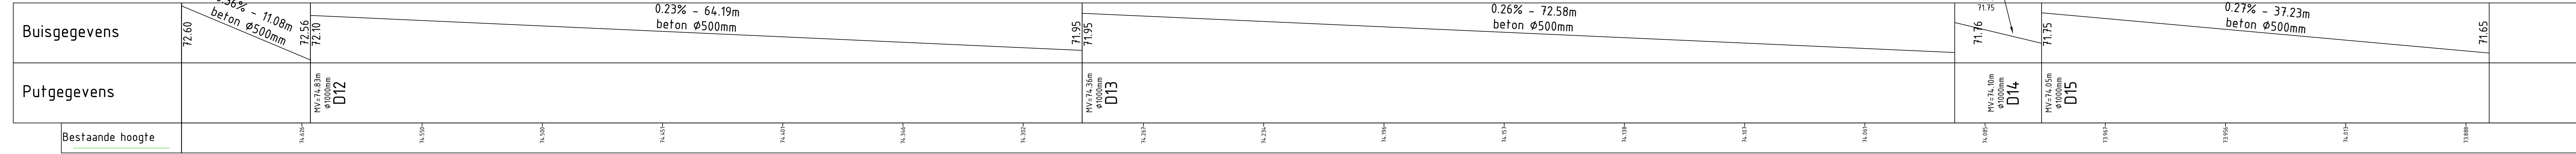

Nieuw DWA aansluiten op
bestaande put 50672

D Eerste aflevering		R. van Bommel		R. Pijpermakers		R. Pijpermakers		01-09-2020	
Versie: 00000001		gepland		gepland		gepland		gepland	
opdrachtgever Gemeente Beek									
project Ontkluizing Keutelbeek									
aansluiting Lengteprofiel DWA									
documentatie Definitief									
documentversie BD6566-100-100-703									
formaat A0		schaal 1:200		tusschets Bestek		bladzijde 3		van 4	



Royal HaskoningDHV
Enhancing Society Together

HaskoningDHV Nederland B.V.
Planning and Strategy