


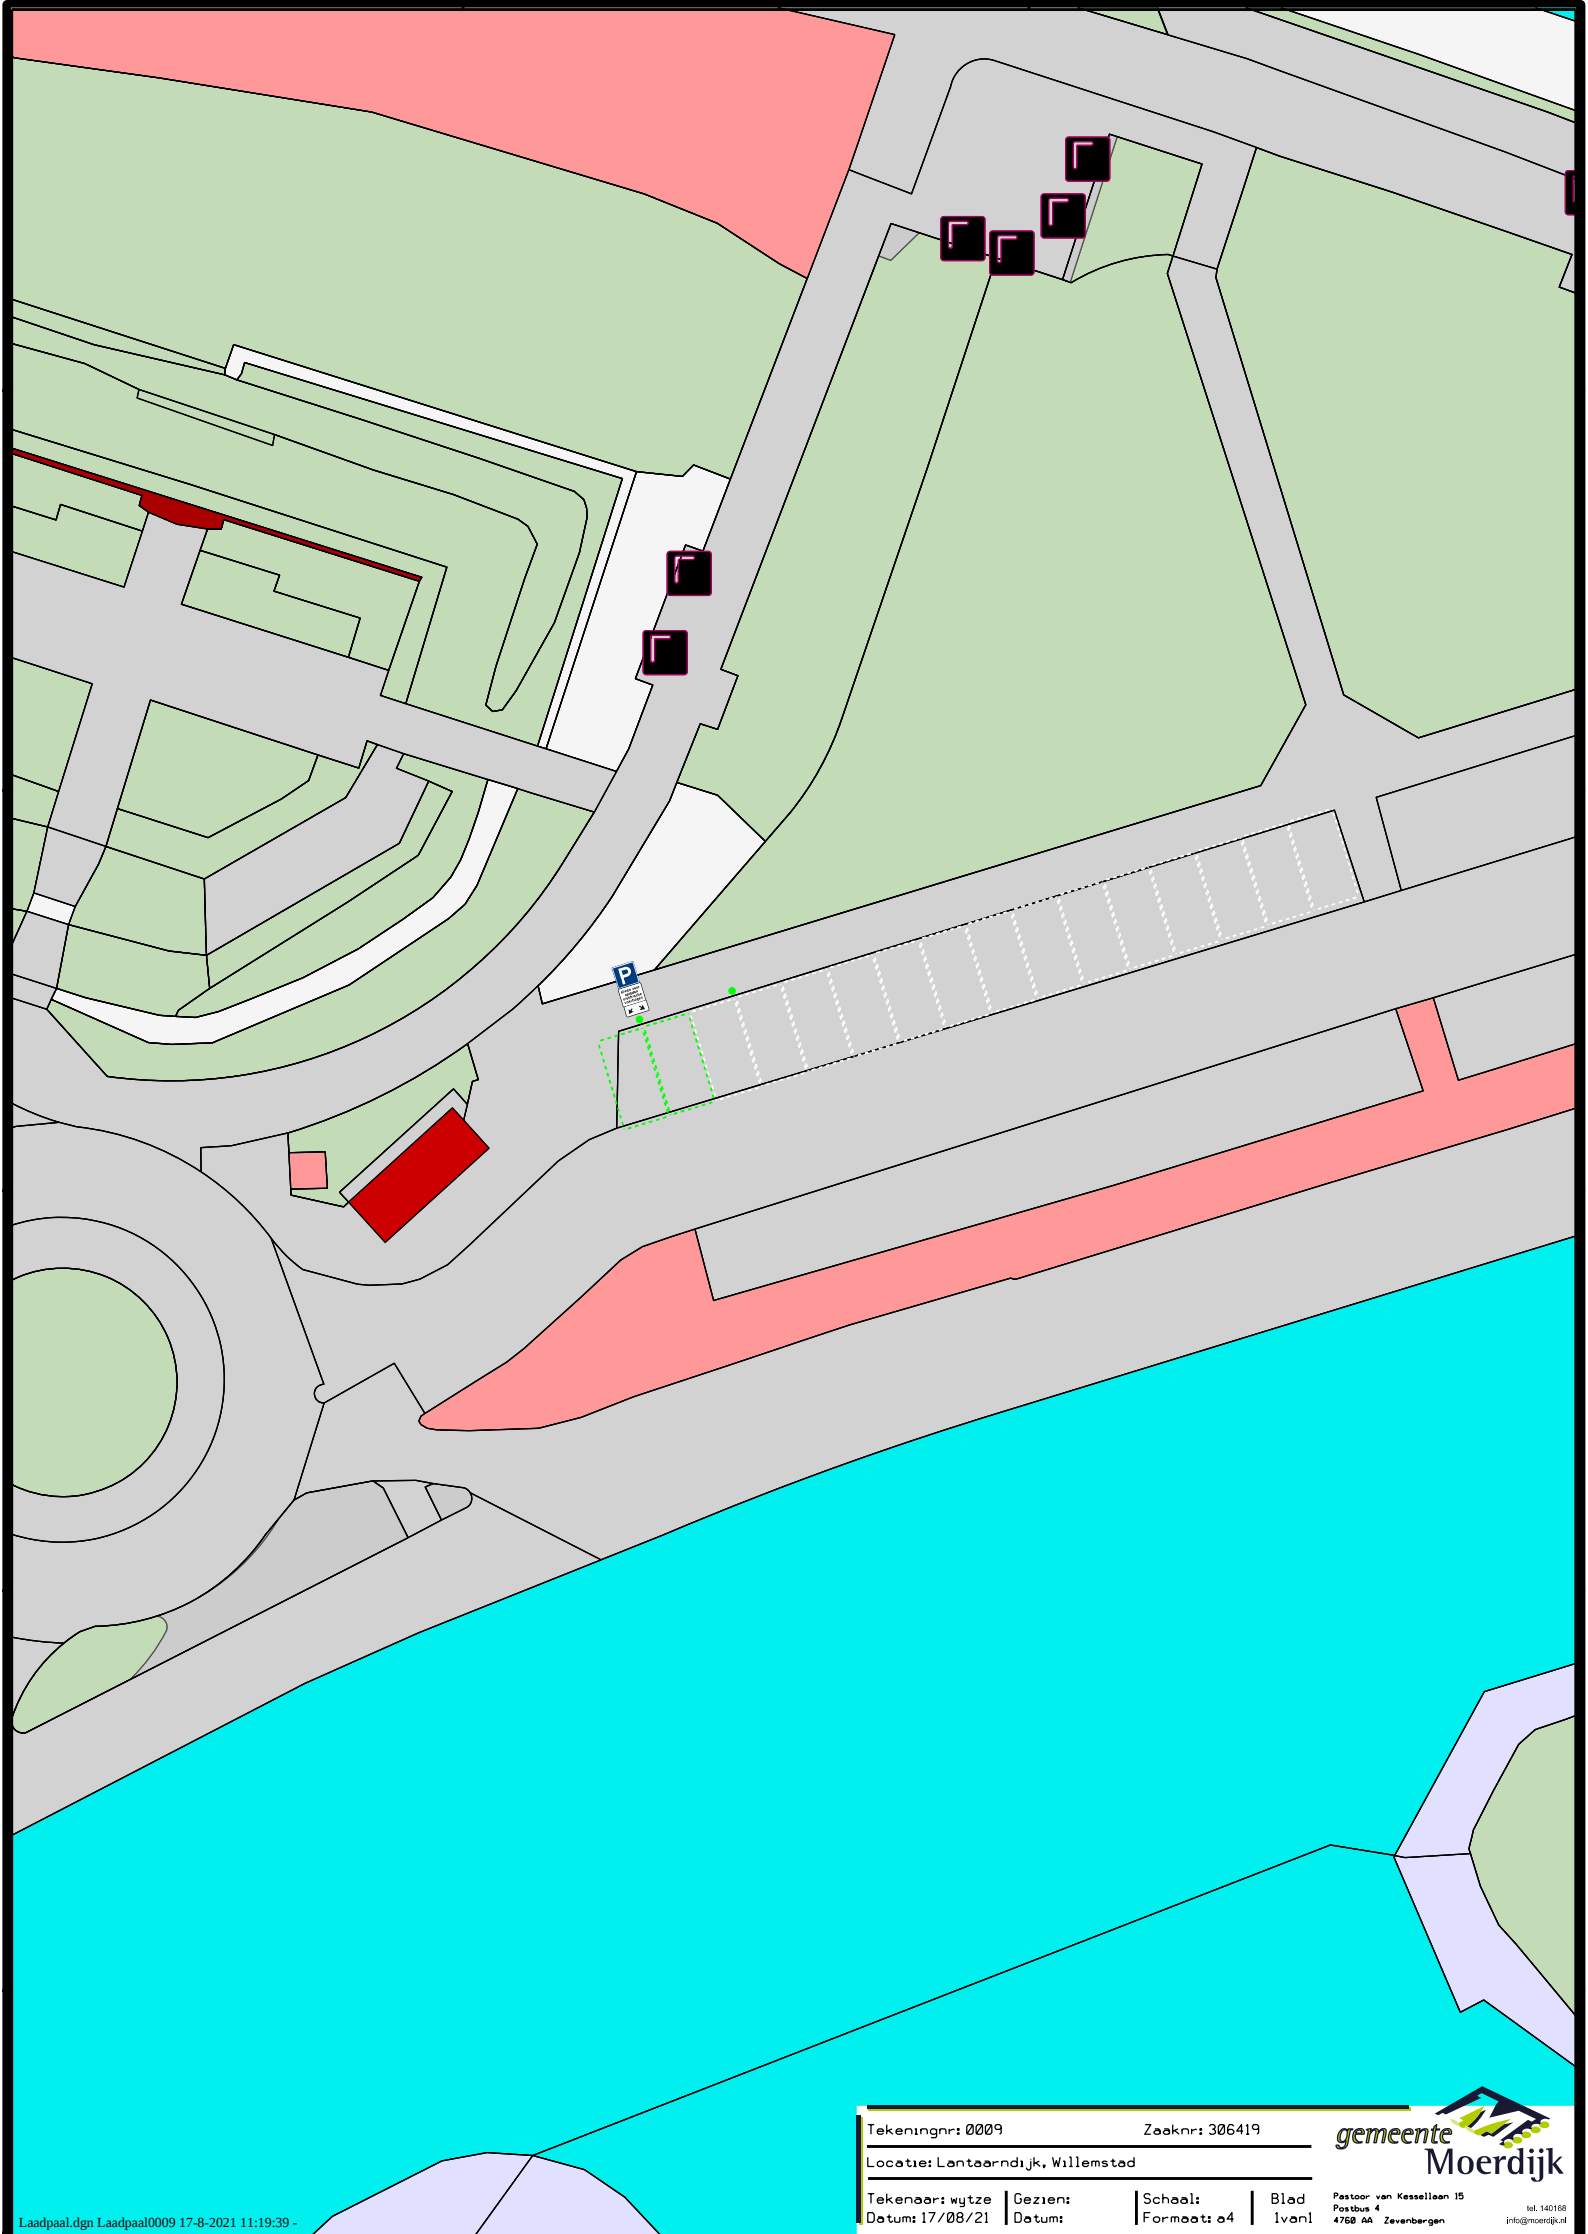

Tekeningsnr: 0009		Zaaknr: 306419	
Locatie: Lantaarndijk, Willemstad			
Tekenaar: wytze	Gezien:	Schaal:	Blad:
Datum: 17/08/21	Datum:	Formaat: a4	Ivanl



Pastoor van Kesselroen 15
Postbus 4
4760 AA Zevenbergen

tel. 140168
info@moerdijk.nl