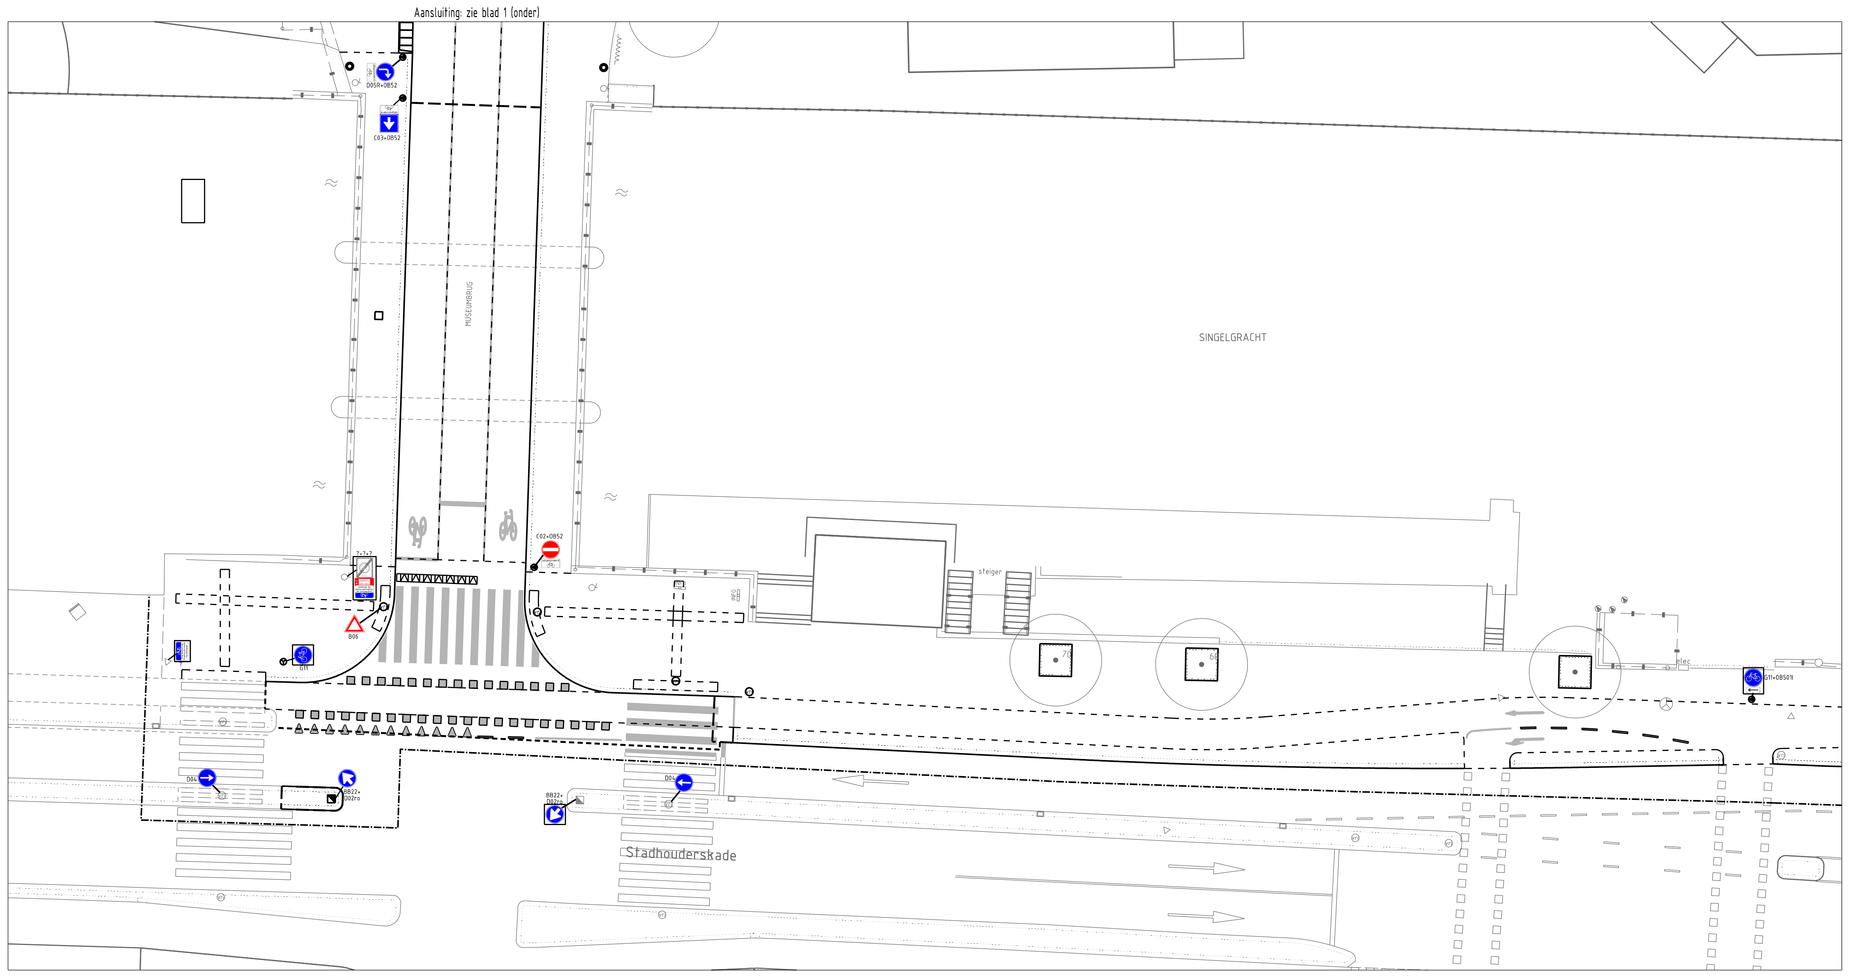

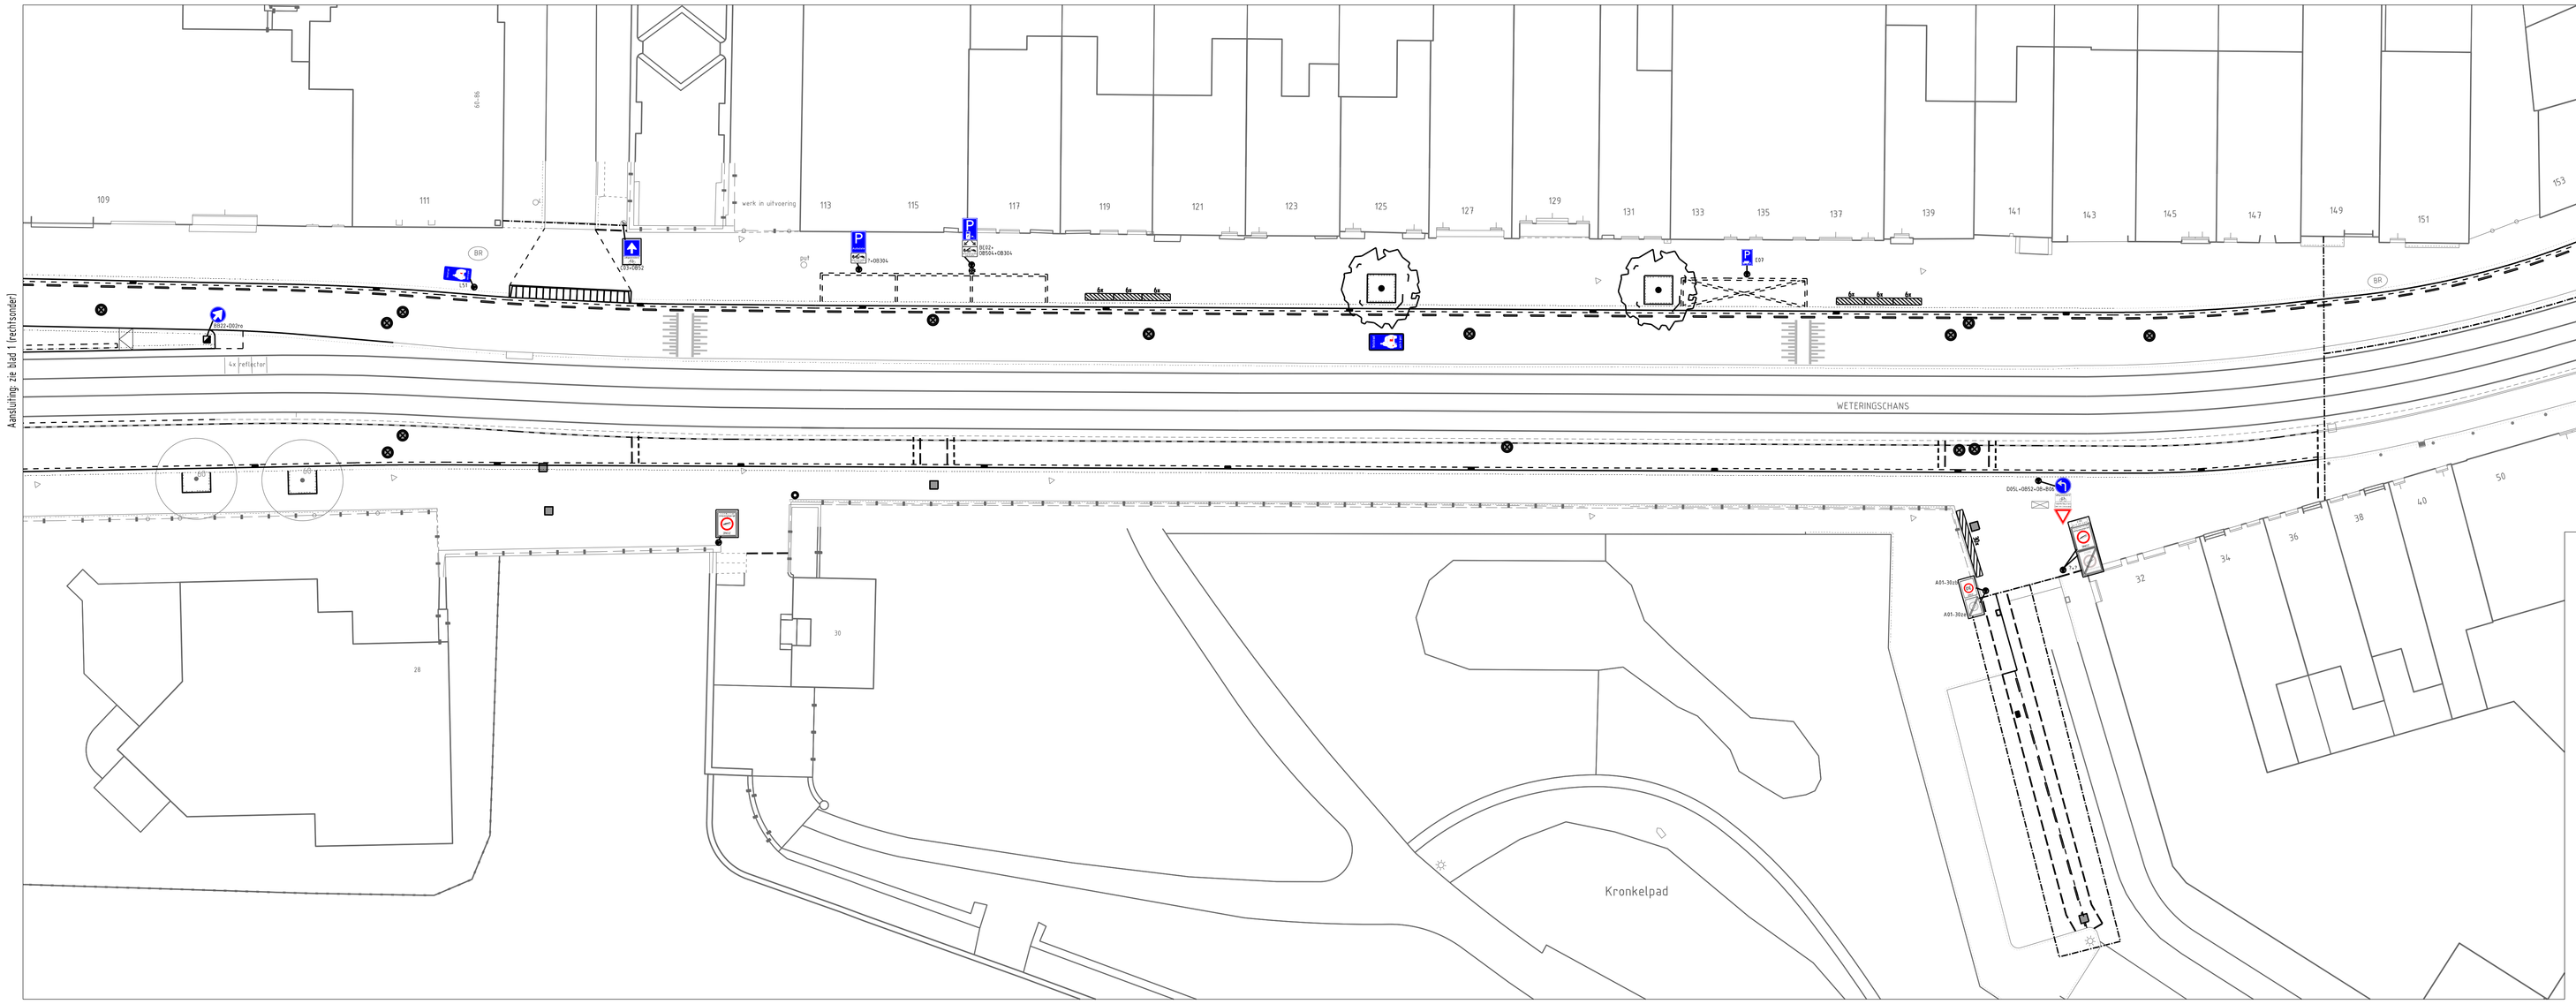

Opmerkingen:
- Maten in meters, tenzij anders aangegeven
- Hoogtematen in meters t.o.v. N.A.P.

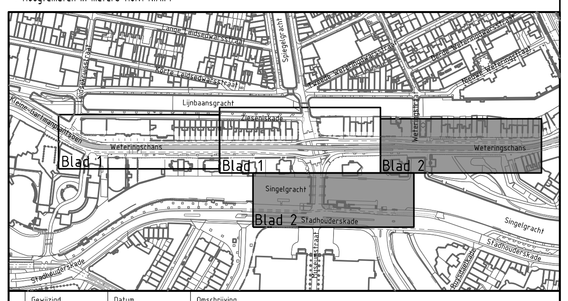

	Gewijzigd	Datum	Omschrijving
E			
D			
C			
B			
A			

Gemeente Amsterdam

Ingenieursbureau

Weesperstraat 530
Postbus 12693
1100 AR Amsterdam
Telefoon: 020 2511111

Opdrachtgever: Gemeente Amsterdam			
Project: Herinrichting Weteringschans West			
Onderdeel: Nieuwe situatie Bebording			
Status: Concept	Fase: -	Behoort bij: 00	Schaal: 1:200
Opsteller: J.Alders	Goedgekeurd en vrijgegeven: J. Baar	Paraaf:	Datum: 15-2-2021 / Formaat: A0
Projectnummer: 0066-000	Tekeningnummer: 05	Bladnummer: 2	Aantal bladen: 2 / Wijziging:
Auteursrechten voorbehouden		Documentnr:	Plotdatum: PLTD
Bestandsnaam: FILES			