


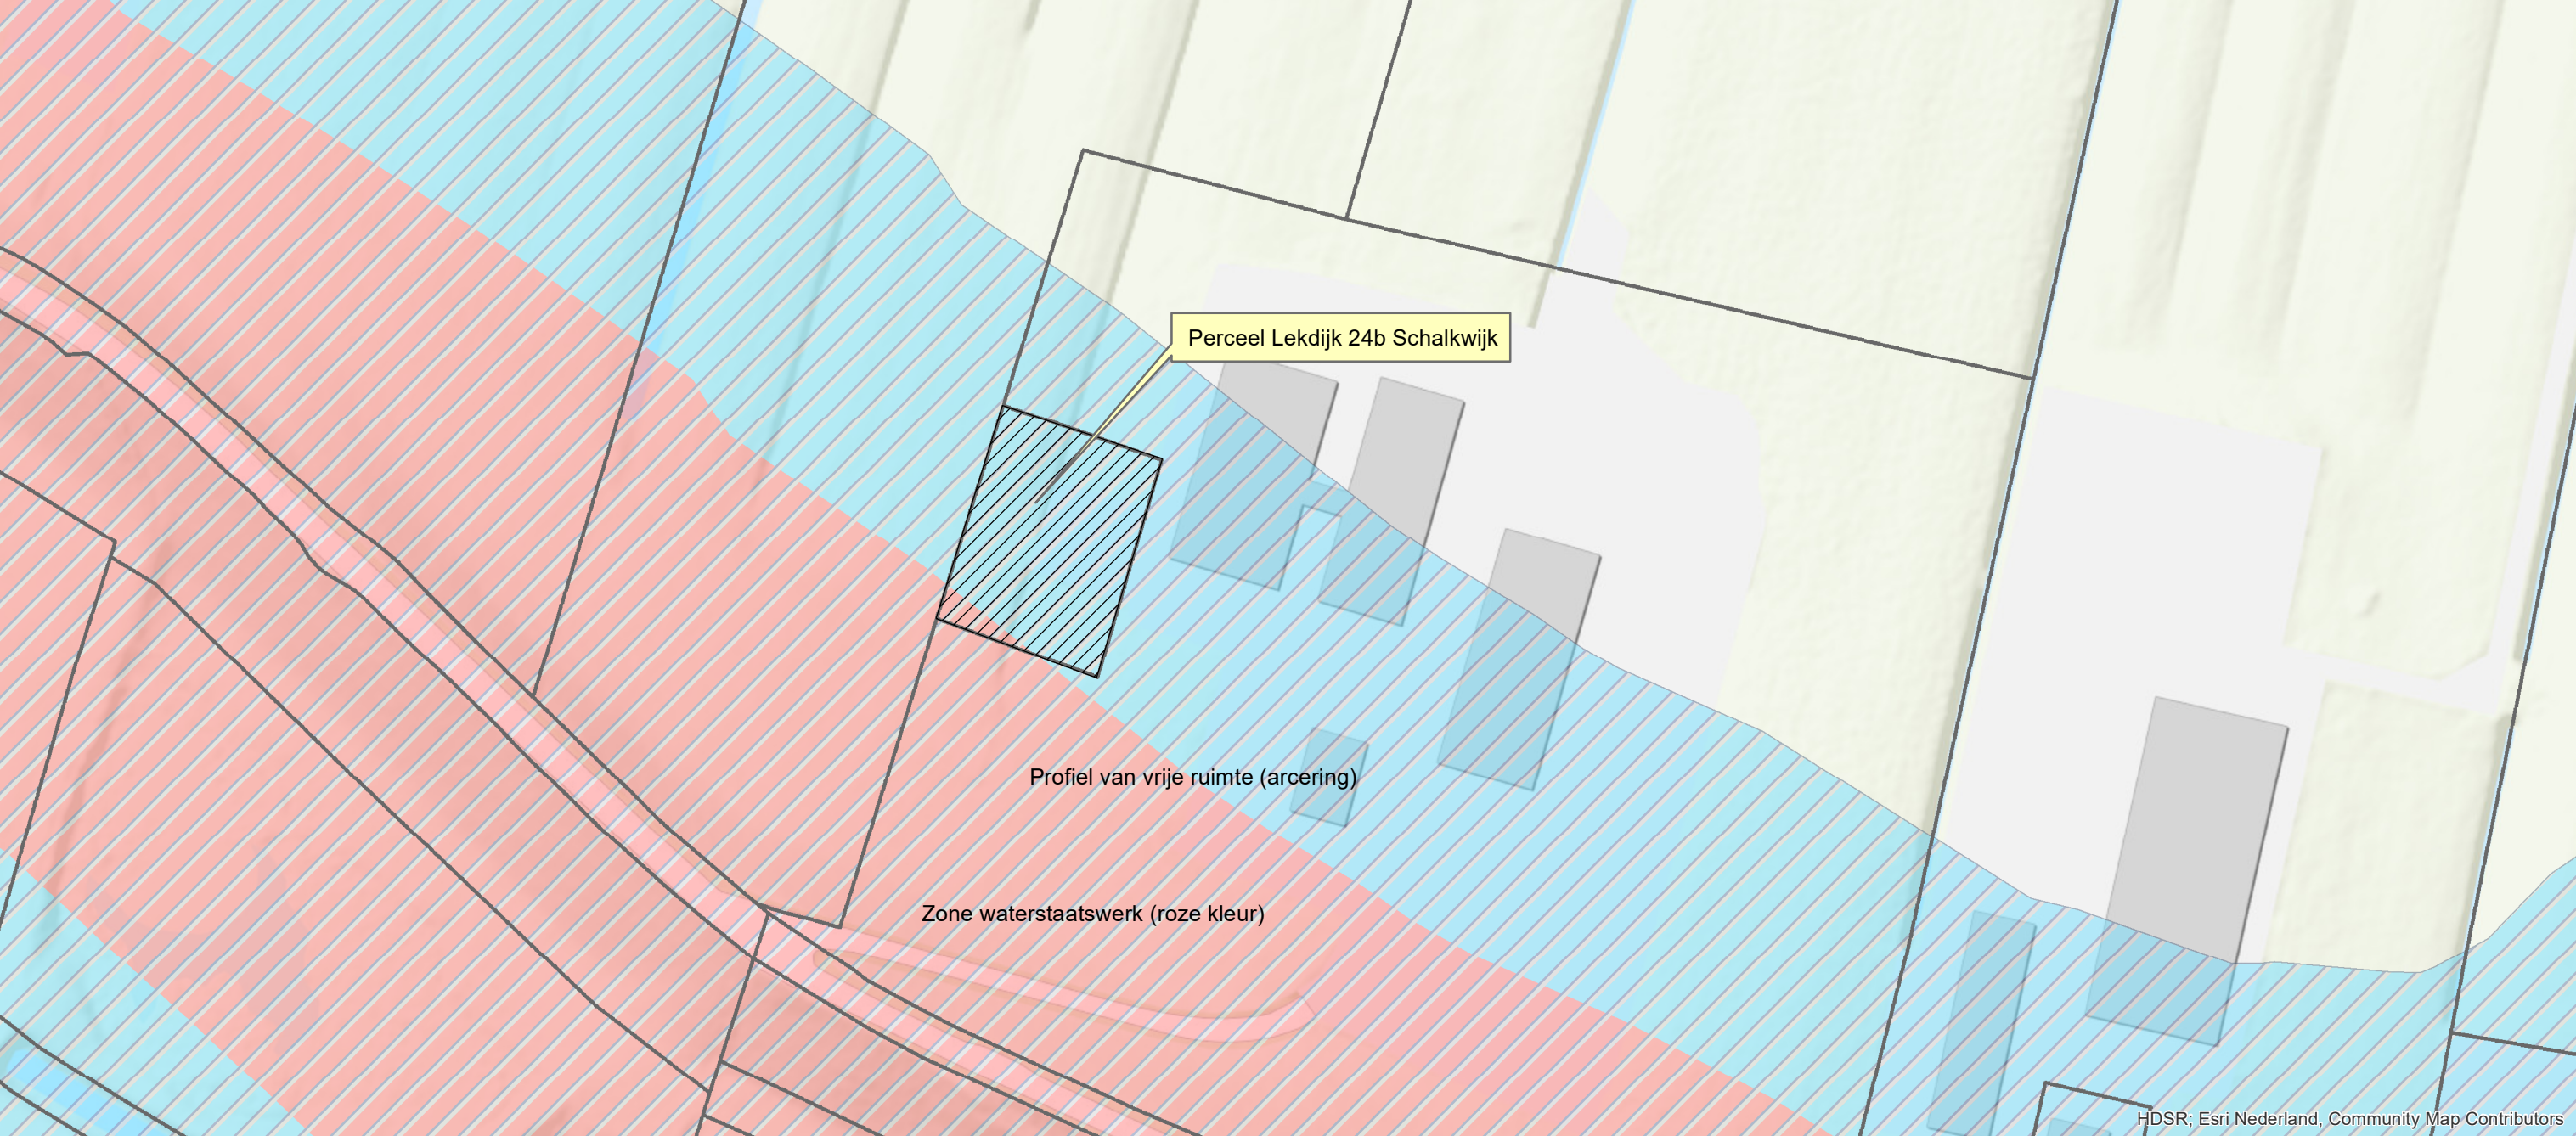

Perceel Lekdijk 24b Schalkwijk

Profiel van vrije ruimte (arcering)

Zone waterstaatswerk (roze kleur)