
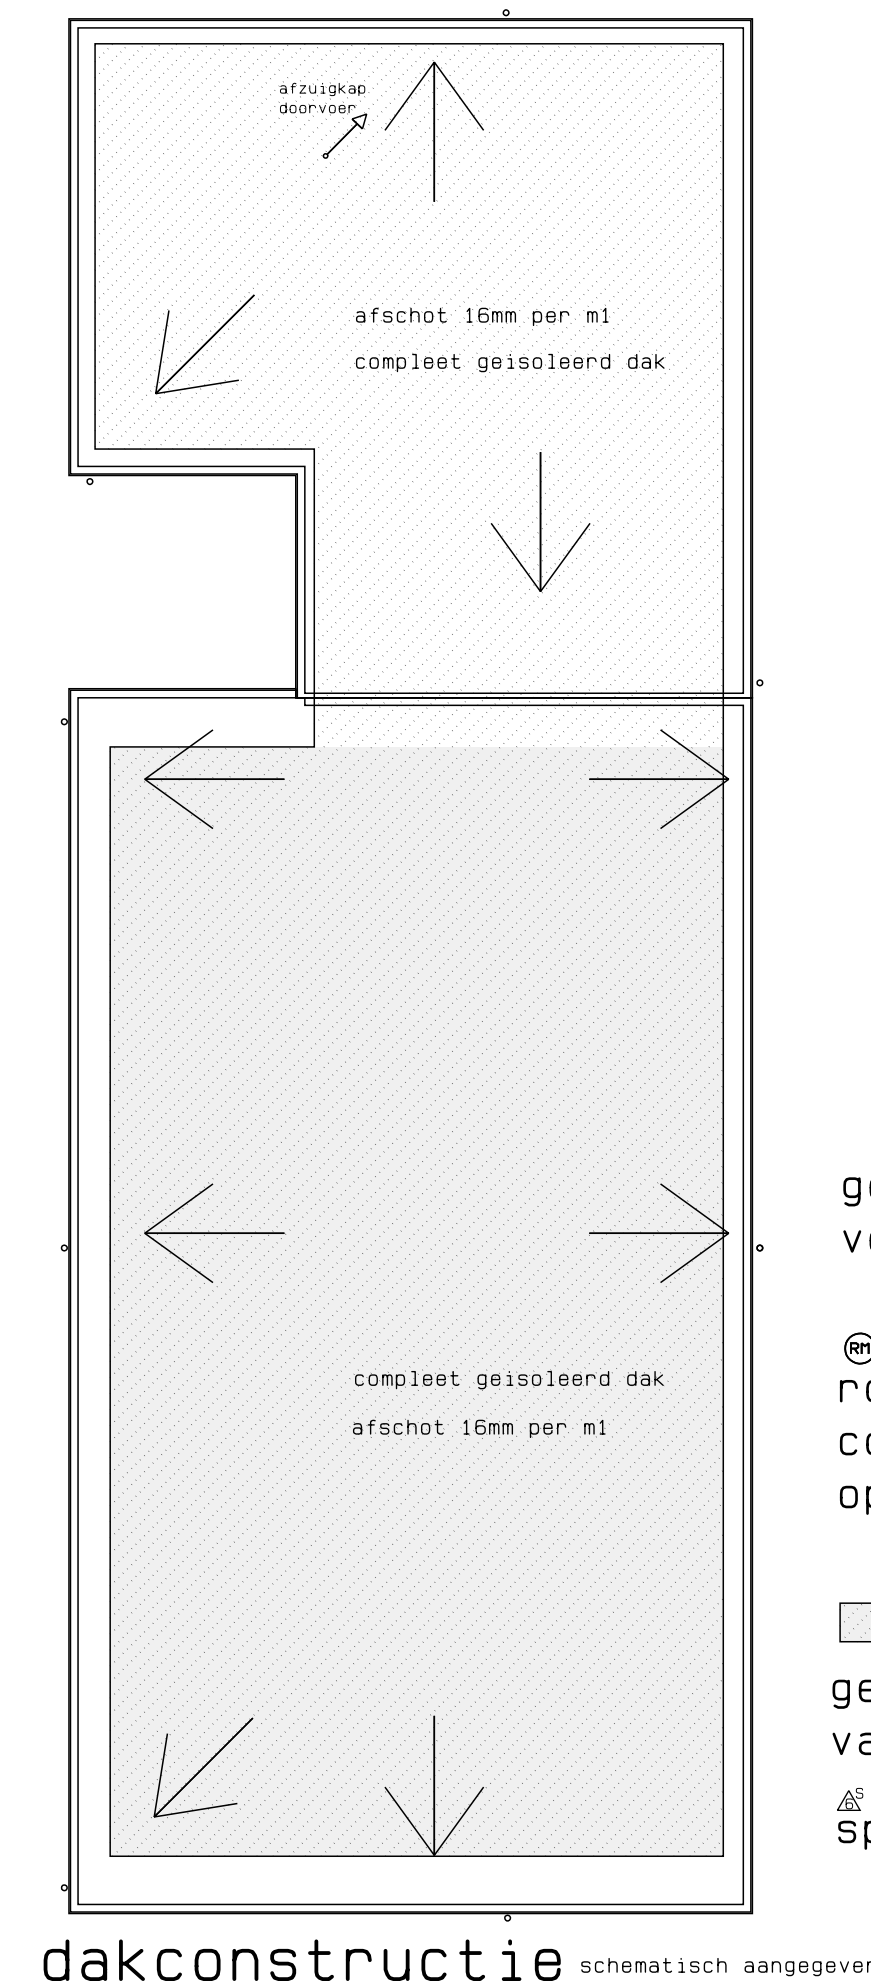
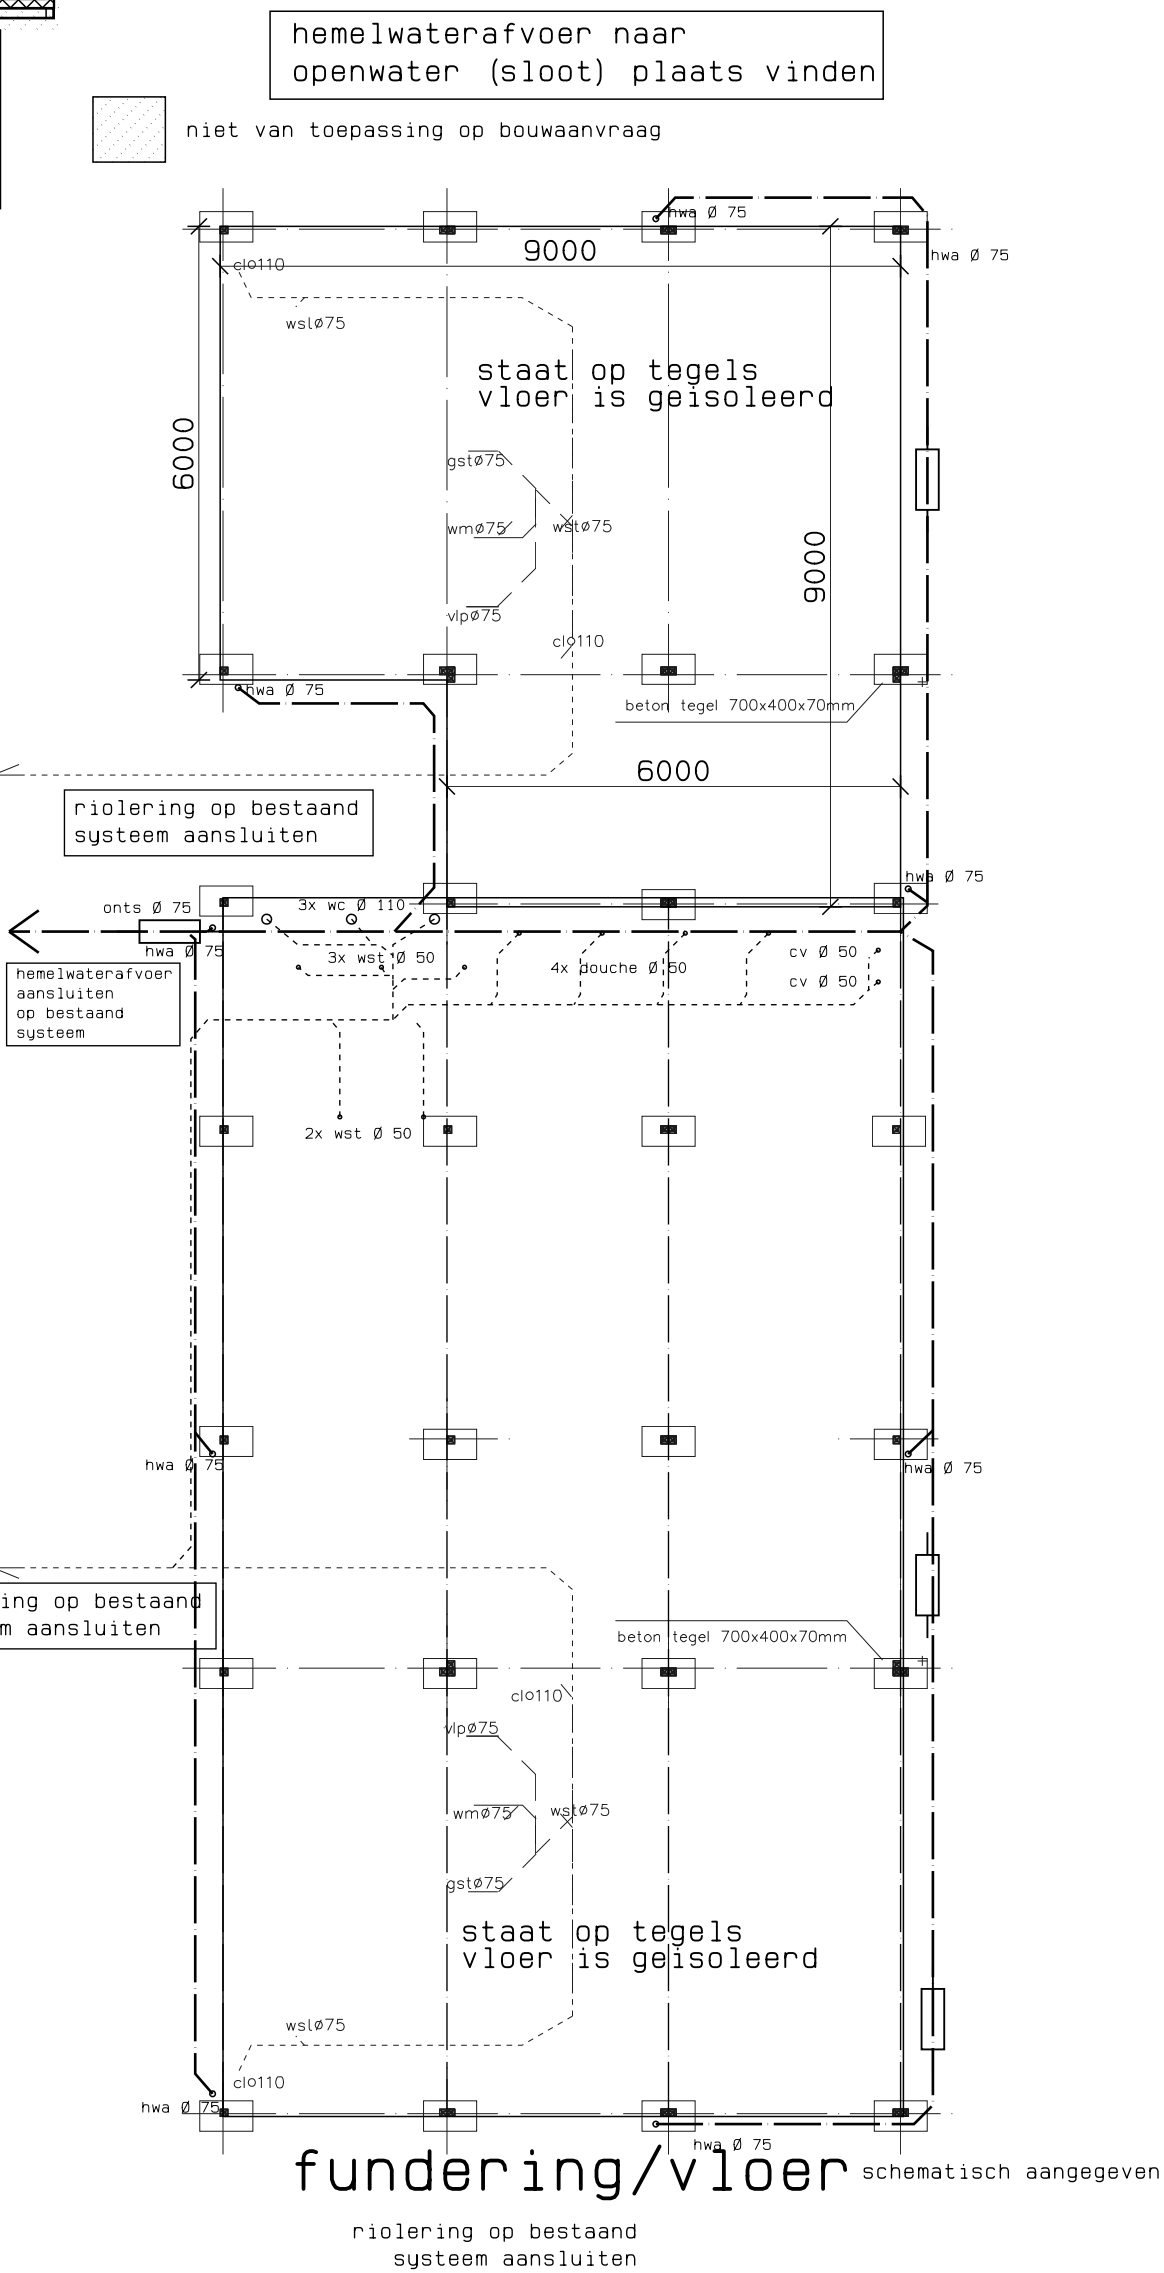
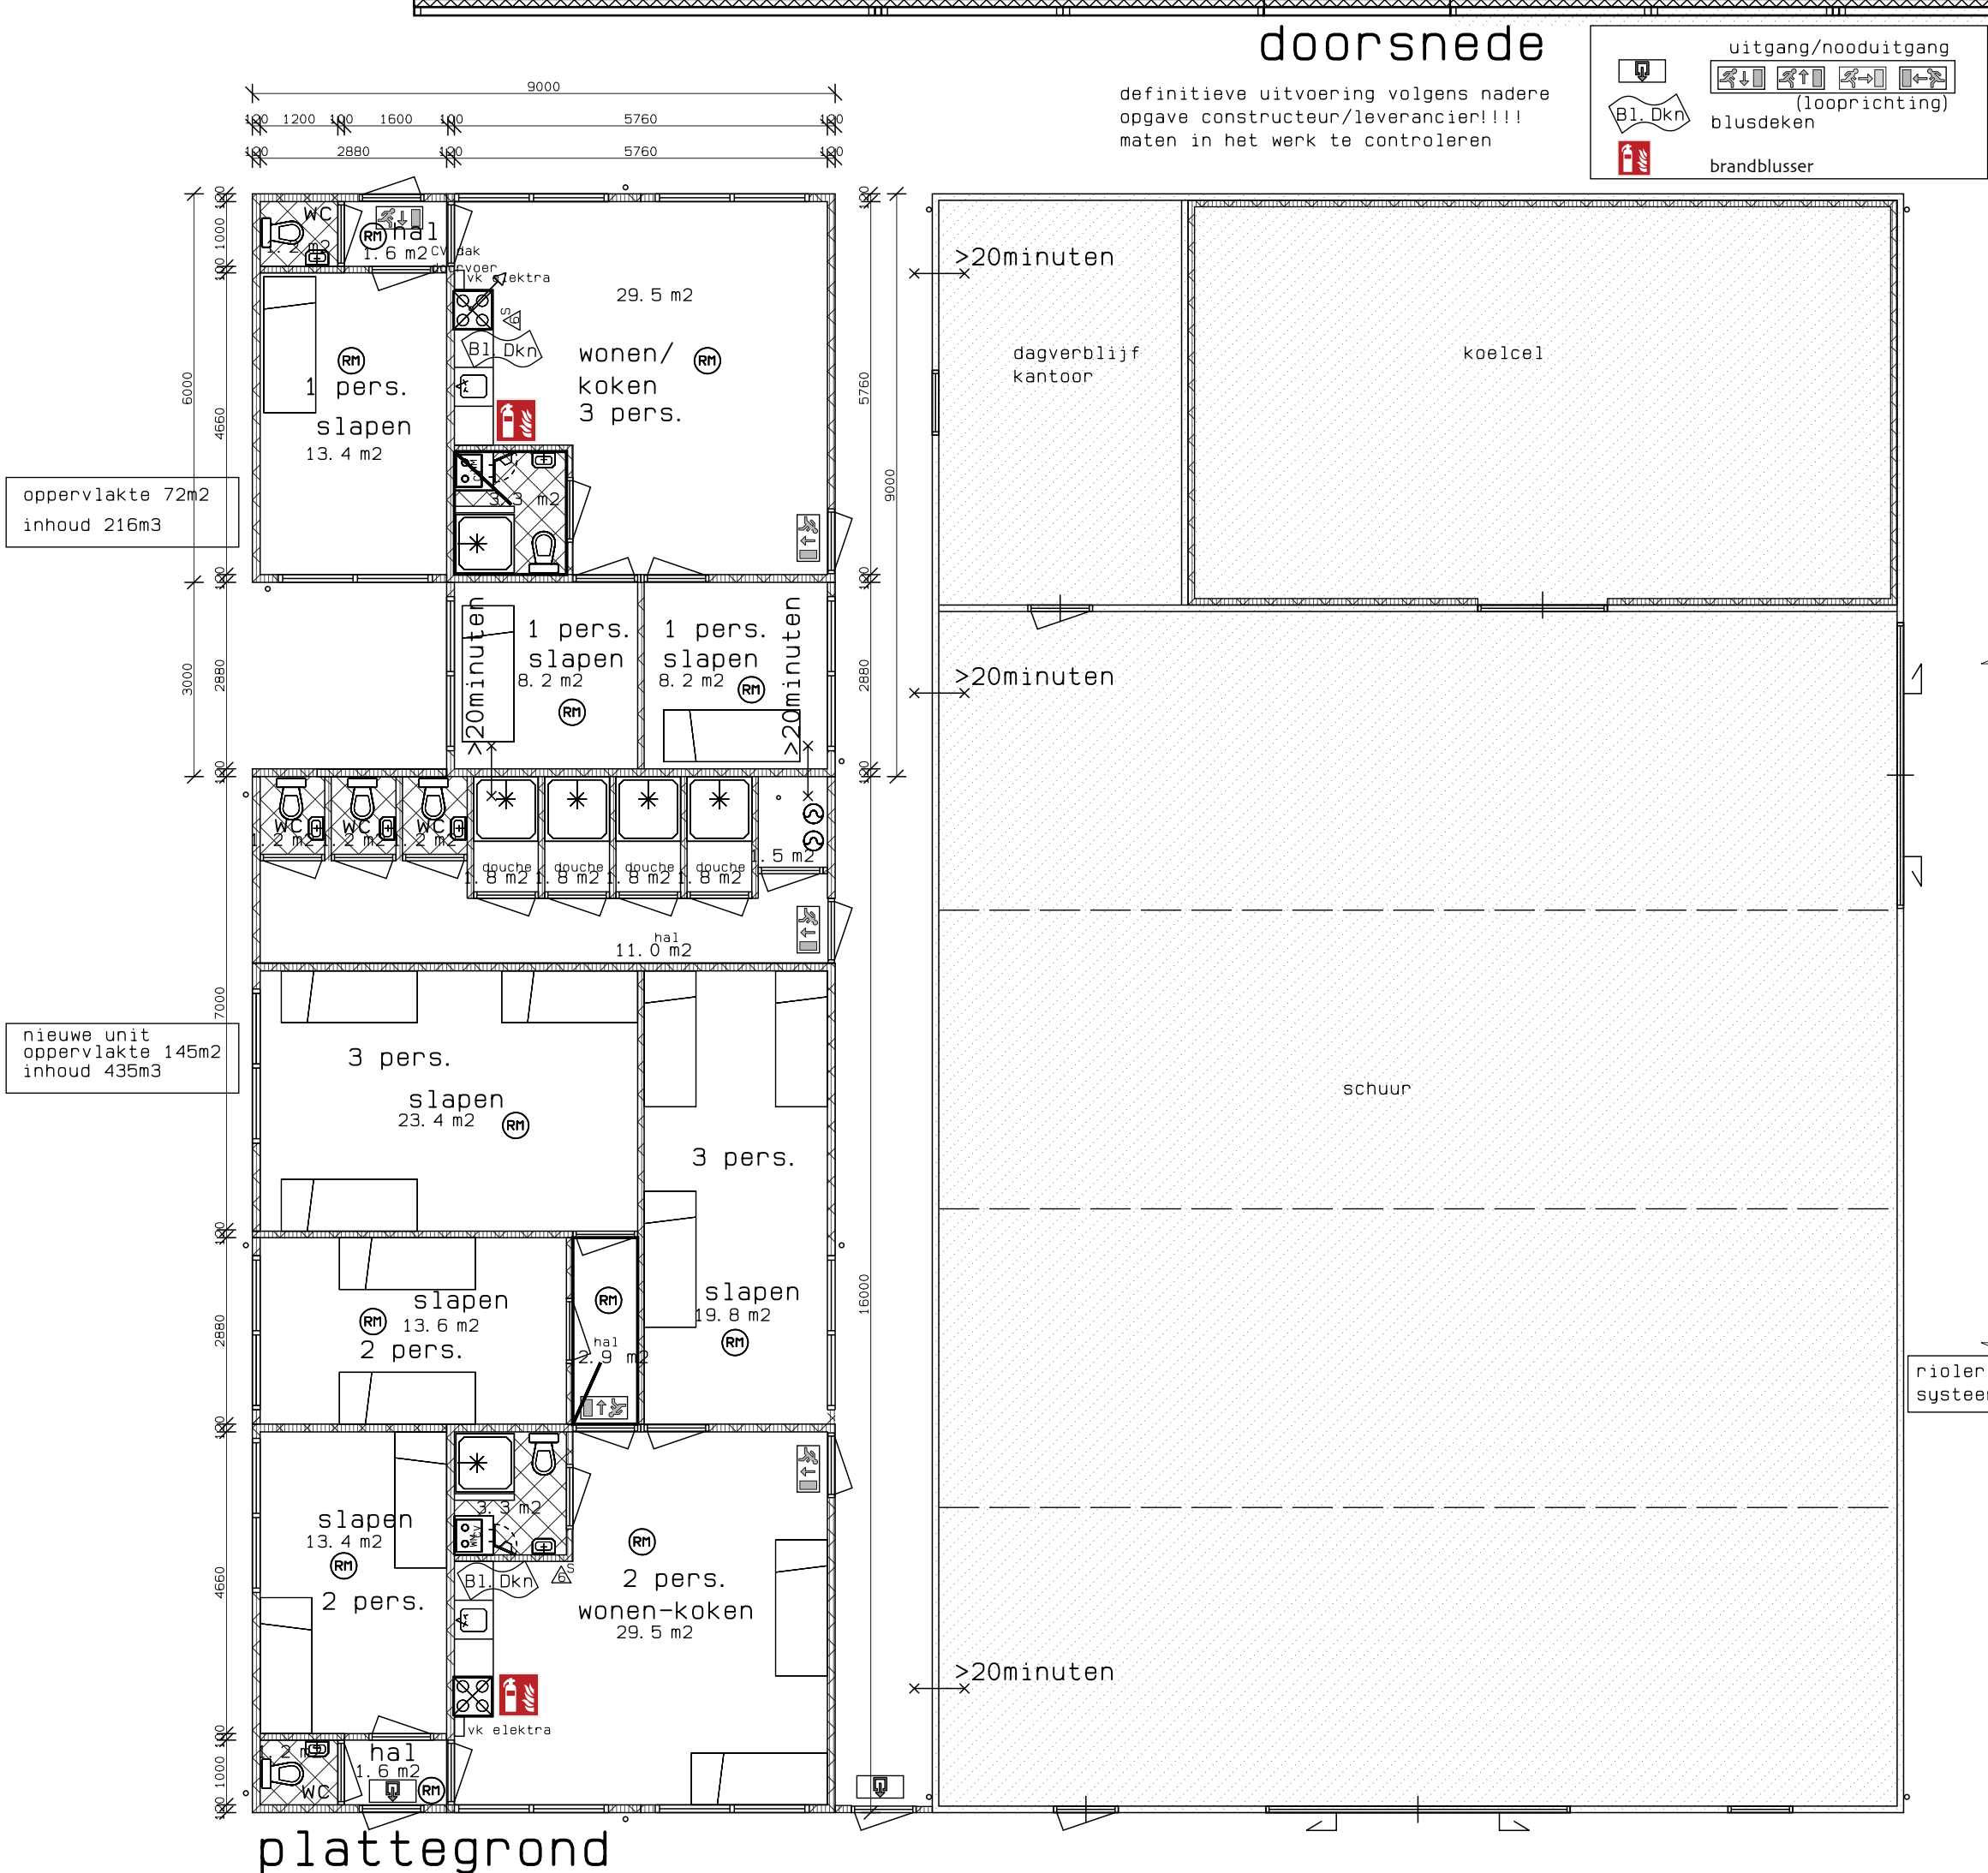


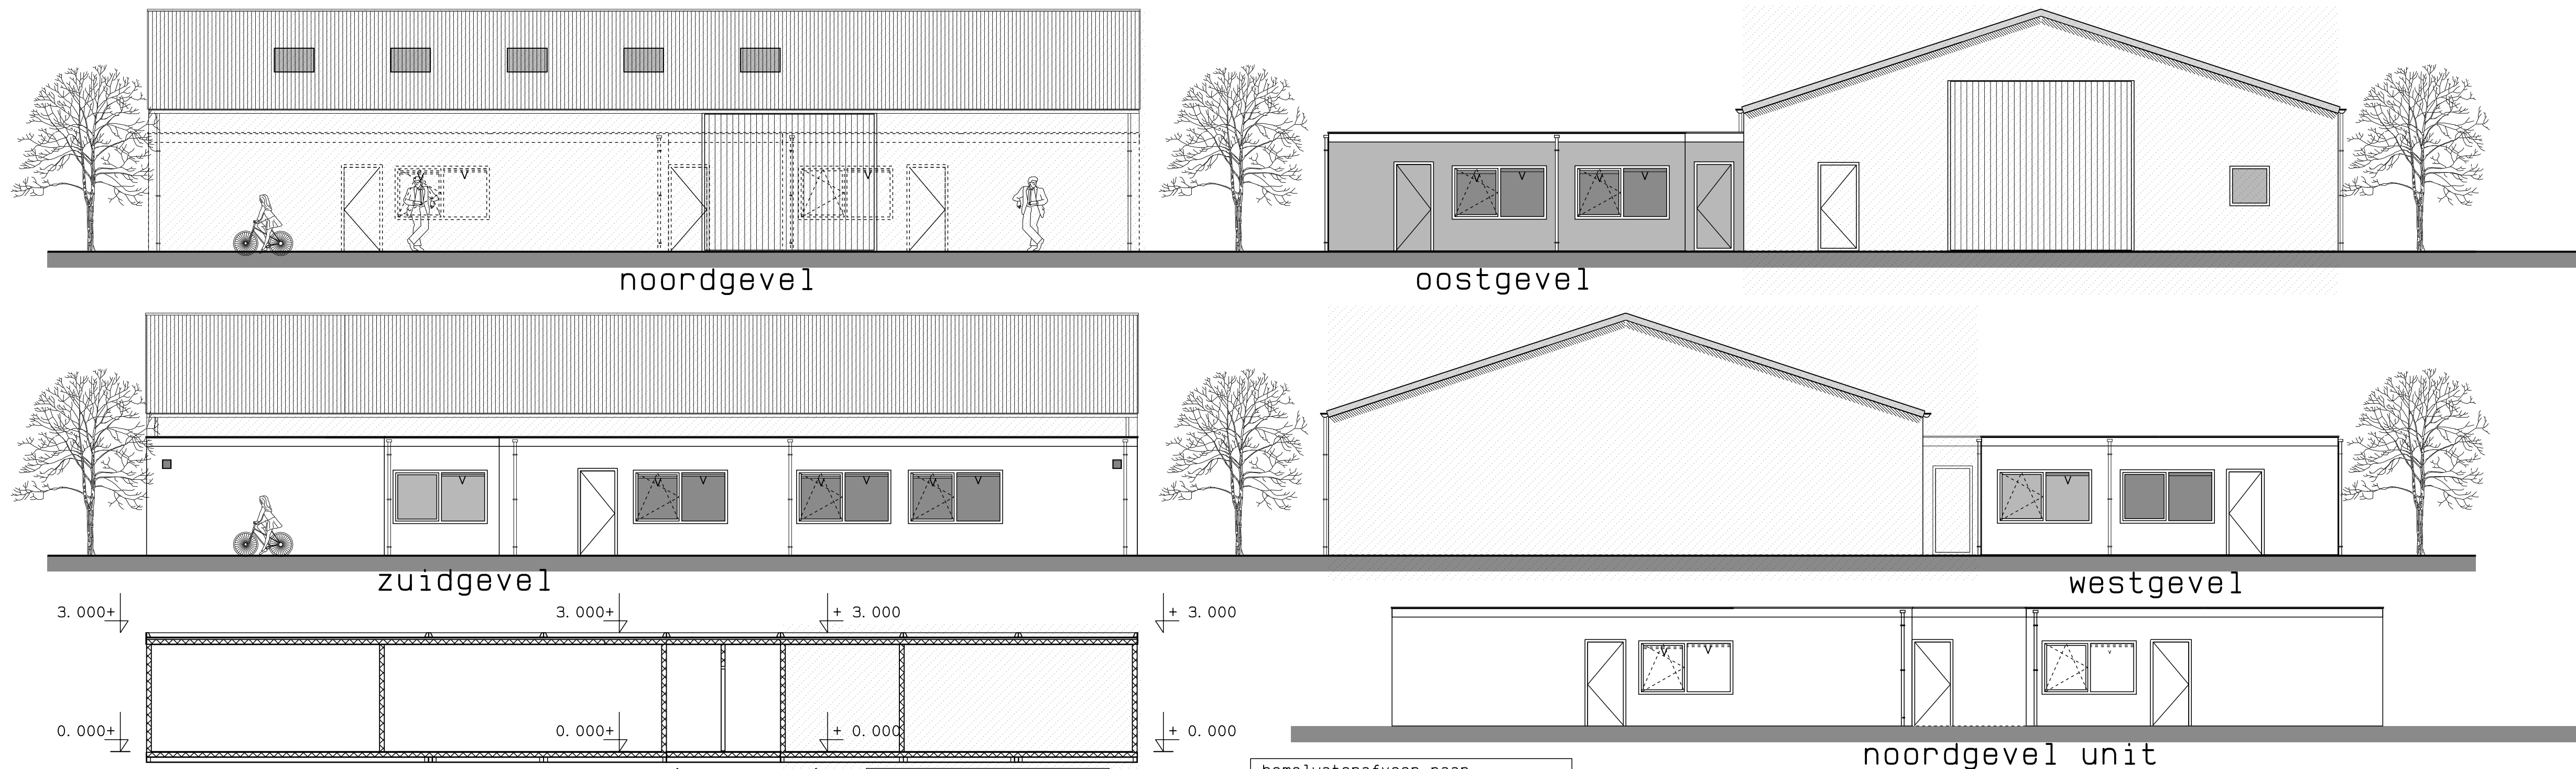

geheel wordt elektrisch verwarmd geen CV

rookmelders uitvoeren conform NEN 2555 aangesloten op netstroom

gehele dak voorzien van zonnepanelen
sporenschuimblusser

Gemeente Texel .txl
Behoort bij besluit van burgemeester en wethouders van Texel, zaaknummer: 2957850
kenmerk document: Bijlage 1/1
namens de burgemeester en wethouders van Texel, de teamleider Vergunningen, Toezicht & Handhaving, de heer L. Aben

voor bouwbesluitberekeningen zie adviesbureau P.J. Kuip!


Constructies en installaties in principe aangegeven
Definitieve uitvoering volgens nadere berekeningen/tekeningen
Constructeur/Installateur en Fabrikant!

ventilatie via mechanische ventilatie!

[maten in het werk controleren en vergelijken met overige tekeningen!]



SITUATIE
schaal 1:1000
gemeente Texel
gedeelte De Koog
sectie T
nummer 3169,3170

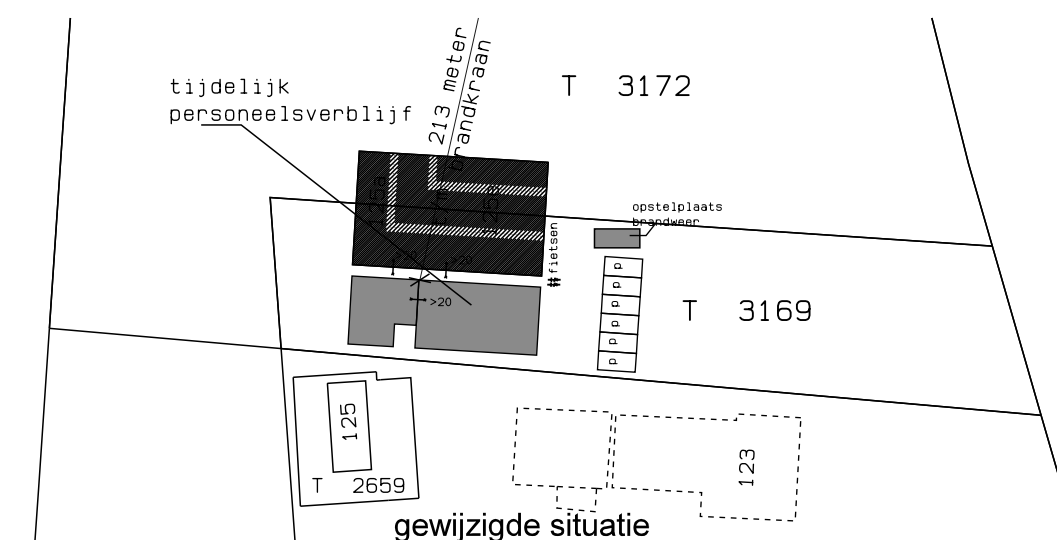

Brandveiligheid:
Dak 60 min
Wanden 30 min
kozijnen/ramen en deur niet brandwerend
schuur wand beton dicht groter van 30 min
zie technische informatie brandwerendheid units

Alle constructies en installaties indien niet anders aangegeven
Uitvoeren conform het bouwbesluit!!!

[Doorvoeringen door brandwerende afscheidingen dienen dezelfde brandwerendheid te bezitten als de brandwerende afscheiding!]

kenmerk document: Bijlage 1/1

brand/rookmelder

Deze tekening mag zonder onze schriftelijke toestemming niet worden gekopieerd, gereproduceerd, aan derden ter inzage gegeven of voor namaak t.v. derden worden gebruikt.

Datum/Gew.	par.	Opdracht-gever
25 feb. 2015	jmv	Strandpaviljoen paal 17 B.V.
16 mrt. 2015	jmv	Ruijslaan 94 1796 AZ De Koog
23 april. 2015	jmv	
28 april. 2015	jmv	
26-05-2020	iv	Onderdeel:
12-08-2020	iv	plaattegrond, verdieping, gevels, doorsneden en situatie
01-10-2020	iv	architectenburo louis uriot bv
23-11-2020	iv	Abbevaal 15 1791 WX Den Burg

