
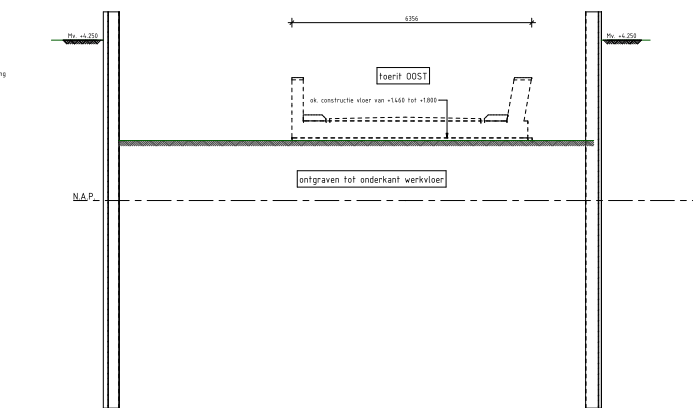
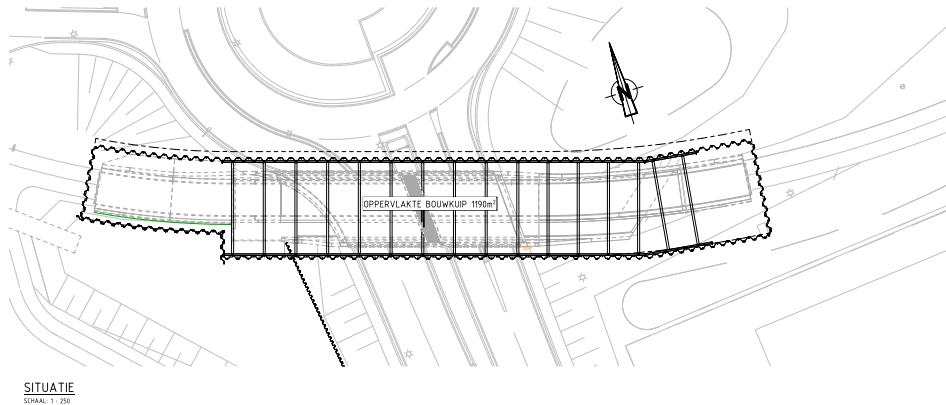
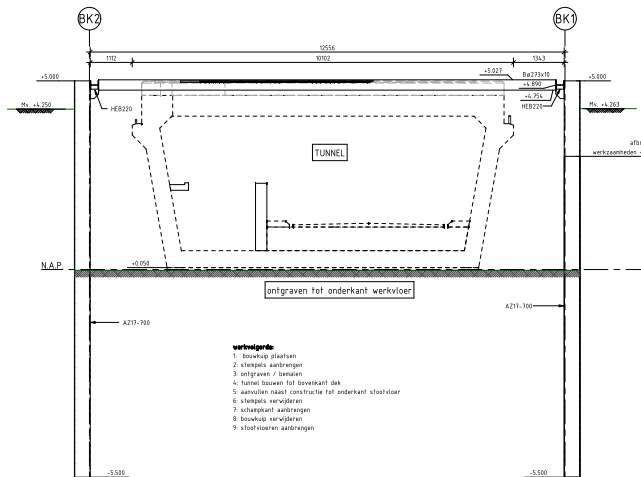
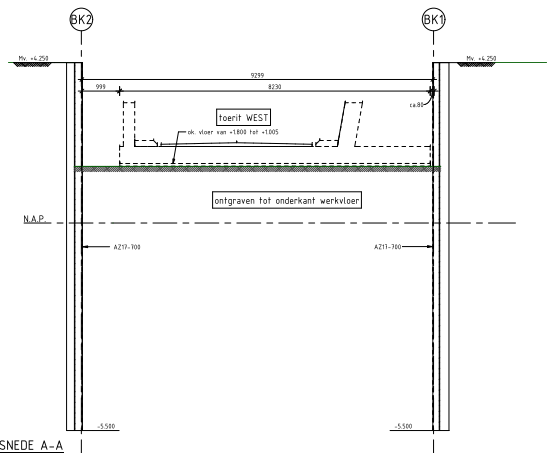


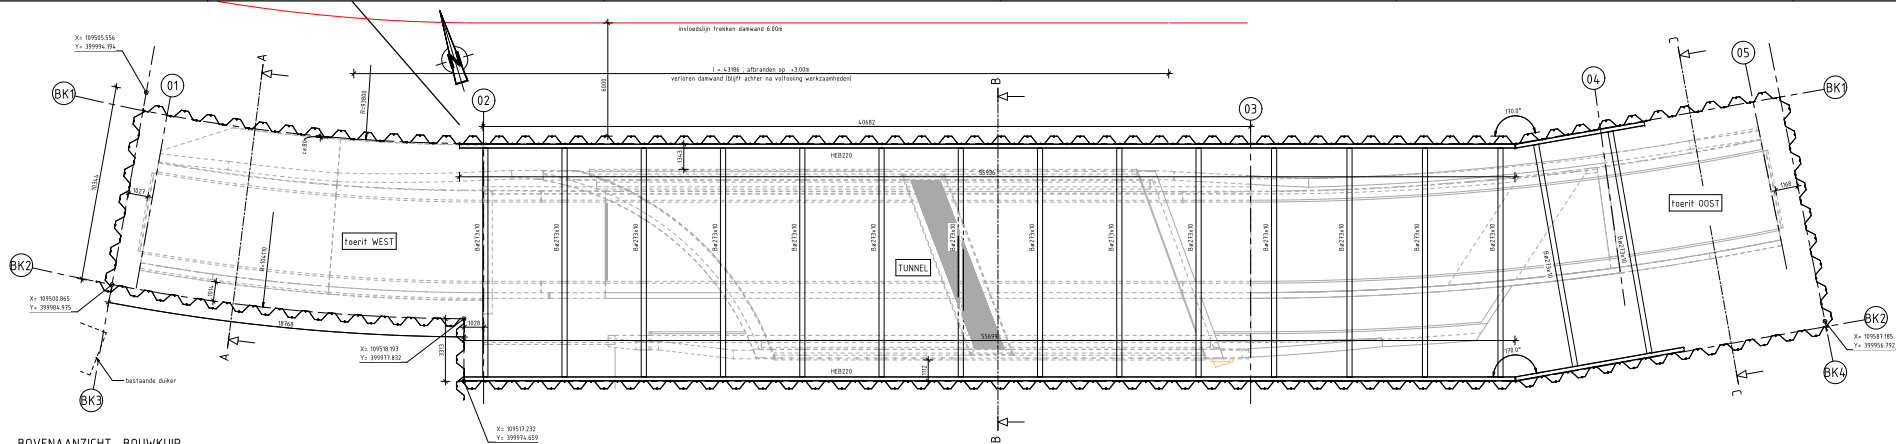

TOLERANTIES
Danwanden Z ± +/- 25mm
Danwanden X,Y ± +/- 50mm
Maximale scheefstand danwanden 1%

GEGEVENS METALEN		
uitvoeringsklasse EXC.2	hier de onderdelen benoemen	NEN-EN 1090-2
staal danwanden	S355 GP	NEN-EN 10248
constructie staal	S355 J2	NEN-EN 10228 serie
lagers en buizen	S355 J2H, warm vervaardigd	NEN-EN 10219-1
lagers en buizen	S355 J2H, koud vervaardigd	NEN-EN 10219-1
staal buizen >=500	X70	API 5L
lussen	min. a=5, n.b. door aansluiting	
- alle metalen onderdelen hoeken en randen afronden met straal r=2 - gemiddelde metalen contactloos isoleren d.w.v. nylon buizen en ringen		

BIBEHORENDE TEKENINGEN			
TEK.	HOOFDONDERDEEL	ONDERDEEL	DOCNR. BRED.
01	PETSTUNNEL - PETSTBRUG	Overzicht	018955
02	PETSTUNNEL - PETSTBRUG	Langsdoorsnede tunnel en toeritten	018956
03	PETSTUNNEL - PETSTBRUG	Tijdelijke bouwkuip	018957
04	PETSTUNNEL - PETSTBRUG	Tijdelijke voorspanningen rechts	018958
05	PETSTUNNEL - PETSTBRUG	Details tunnel	018959
06	TOERIT WEST	Bovenverlichting, doornaden en details	018960
07	TOERIT WEST	Principie afdaling	018961
08	TUNNELLEL	Bovenverlichting en vloer	018962
09	TUNNELLEL	Doornaden	018963
10	TUNNELLEL	Leuningen en afsluitend hoofdbaan	018964
11	TUNNELLEL	Detail afsluitend hoofdbaan	018965
12	TUNNELLEL	Principie afdaling	018966
13	TOERIT OOST	Bovenverlichting en doornaden	018967
14	TOERIT OOST	Principie afdaling	018968
15	DOORNADEN	Overzicht, doornaden en details	018969
16	DOORNADEN	Bovenverlichting, doornaden en details	018970
17	PETSTBRUG	Aanzicht, doornaden en details	018971
18	PETSTBRUG	Details	018972
19	PETSTBRUG	Principie afdaling	018973
20	PETSTBRUG	Principie afdaling	018974

OPMERKINGEN
Maatvoering details in millimeters tenzij anders vermeld
Maatvoering topografie in meters tenzij anders vermeld
Maatvoering hoogte in meters t.o.v. N.A.P. tenzij anders vermeld
Maatvoering is niet op schaal indien onderstreept
Maatvoering in het werk te controleren
Coördinaten in Rijksdriehoekstelsel (RD)
Danwanden aan de noordoegs van de tunnel, lussen assen 02 en 03 zijn verloren danwanden

MATERS EN DE KONING
INGENIEURSEN ADVISEURS

Voorafgevoerd:
Voorafgevoerd:
www.matersendekoning.nl

Gemeente Breda, Directie beheer, afdeling Stadsingenieurs Breda
Clausius Prinselaan 30, 4811 DJ Breda | postbus 90356, 4800 RB Breda

Bestaande:
20009-TEK-104-DO

PROJECTMANAGER: G. Zwagema
VERVOER: W.J.C. Vervoort

IABC - LEURSEBAAN

PROJECT: FIETSTUNNEL
Tijdelijke bouwkuip

TEKENAAR: DATUM: 2021-04-20
ONTWERPER: 2021-04-20
VERVOER: 2021-04-20

2e Uitgave
20009-TEK-104-DO
DEFINITIEF

20009 TEK-104 DO 1