




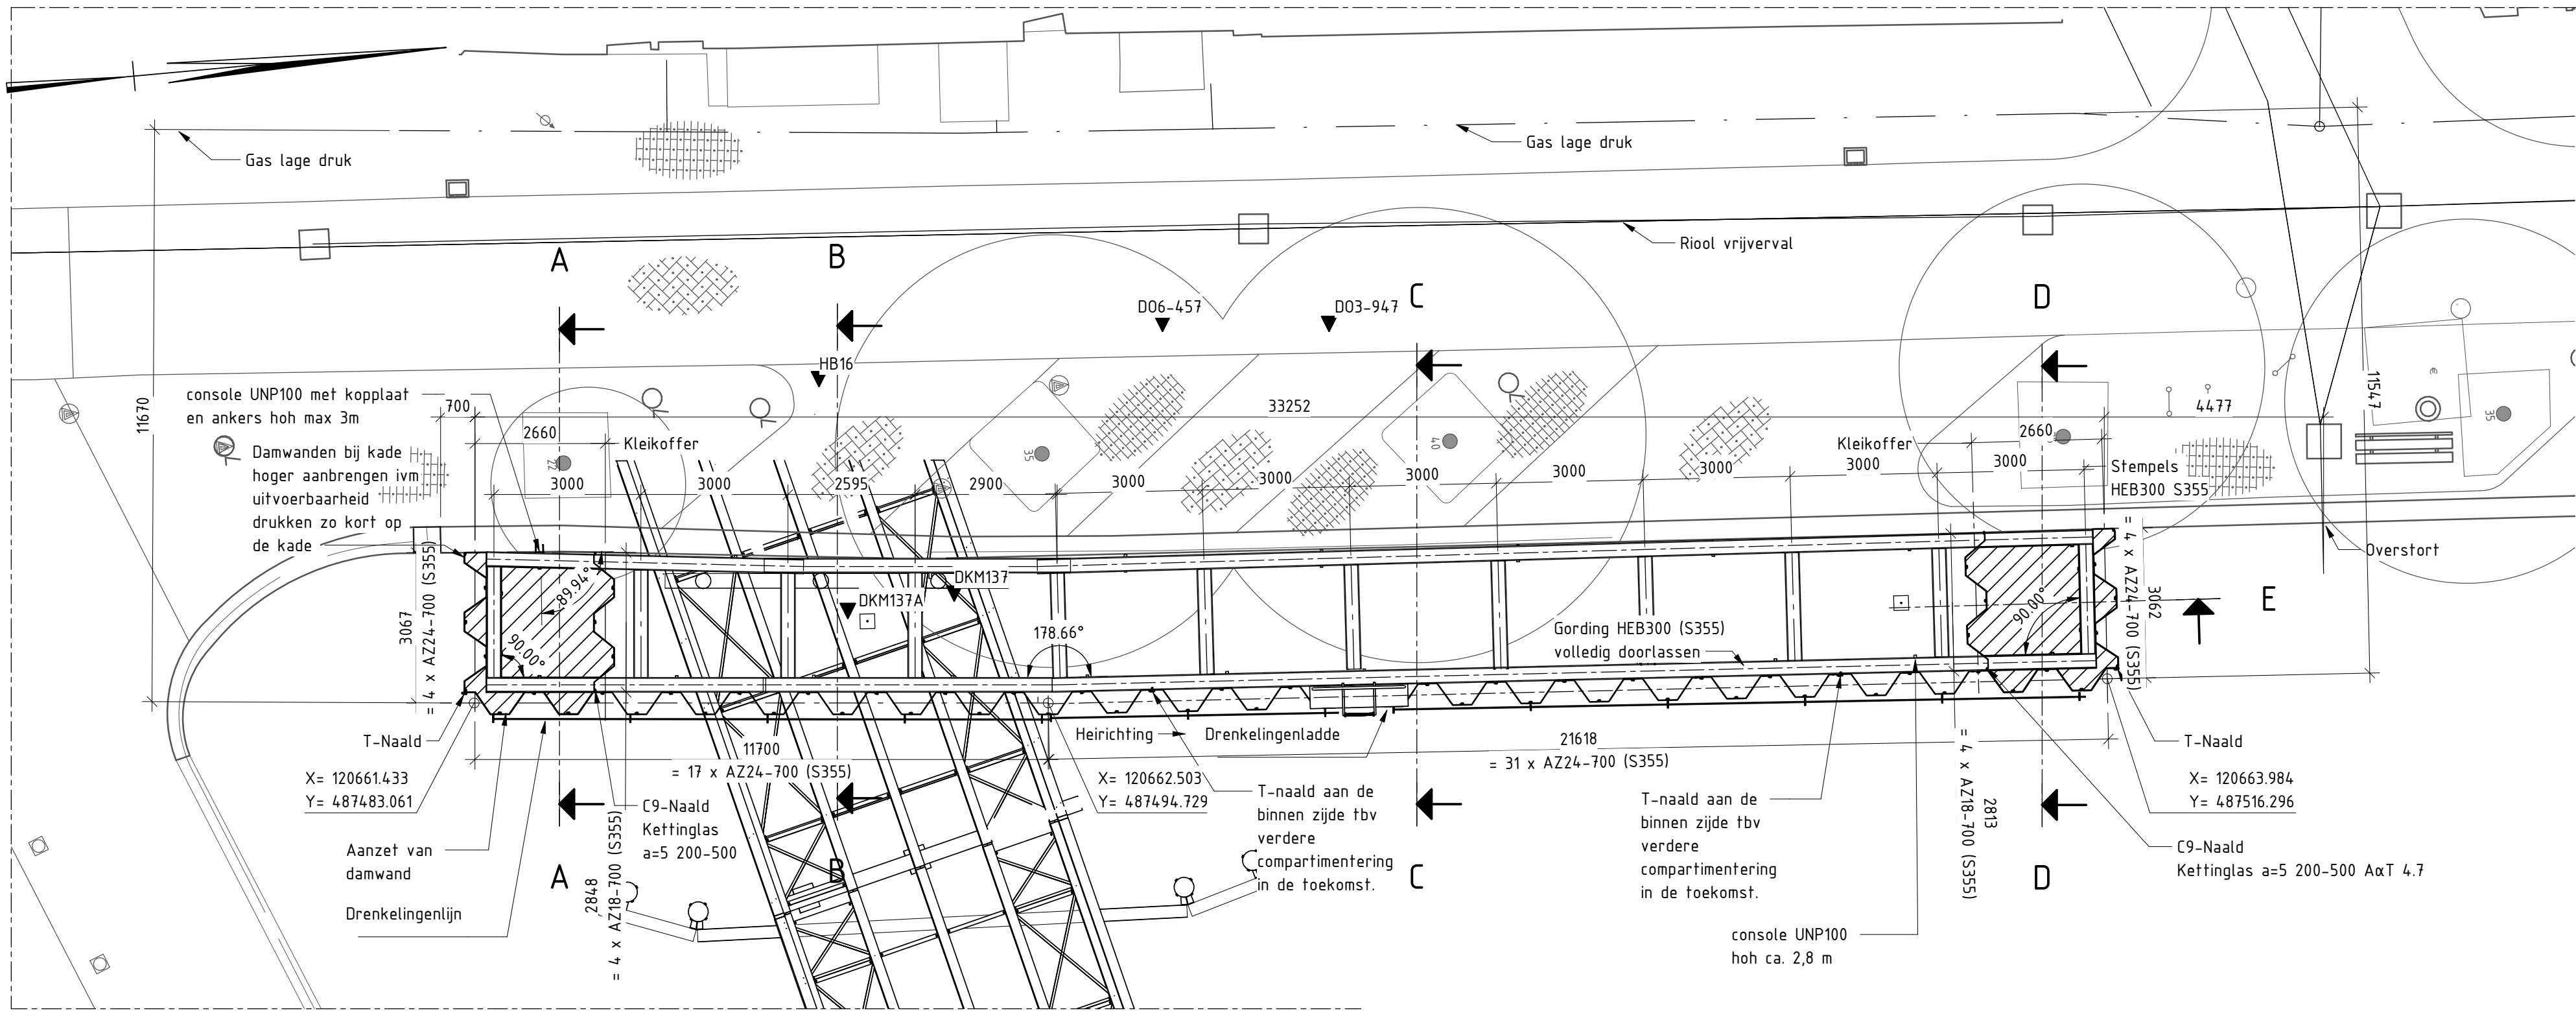

BOVENAANZICHT
SCHAAL 1 : 100

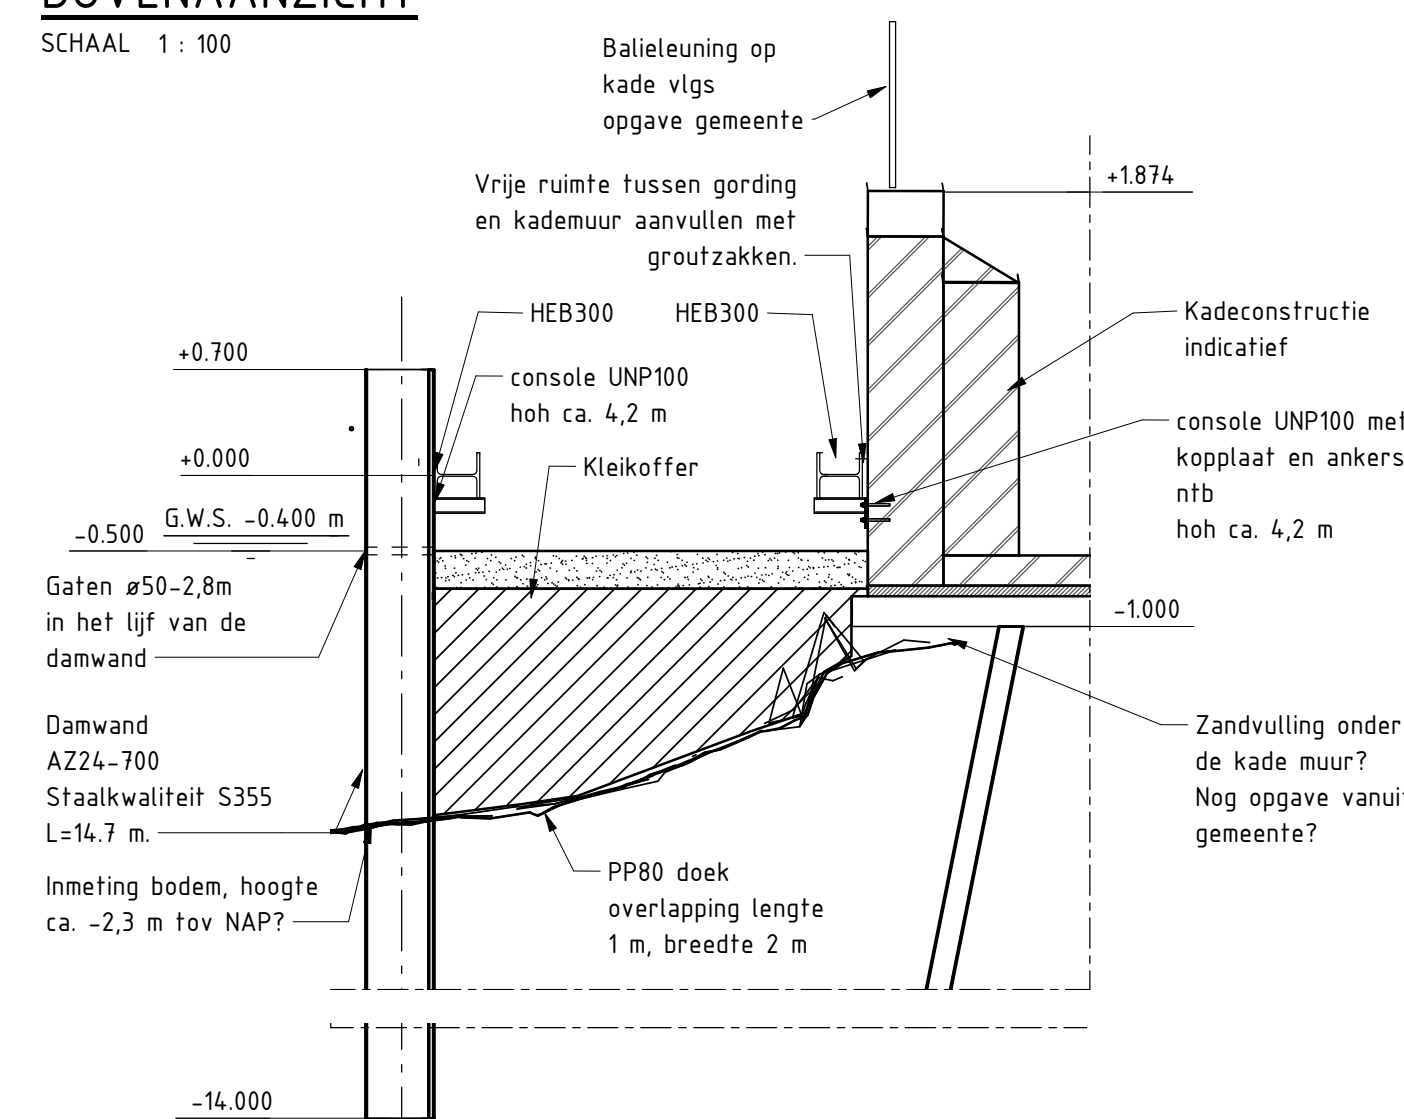


DOORSNEDE A-A
SCHAAL 1 : 50

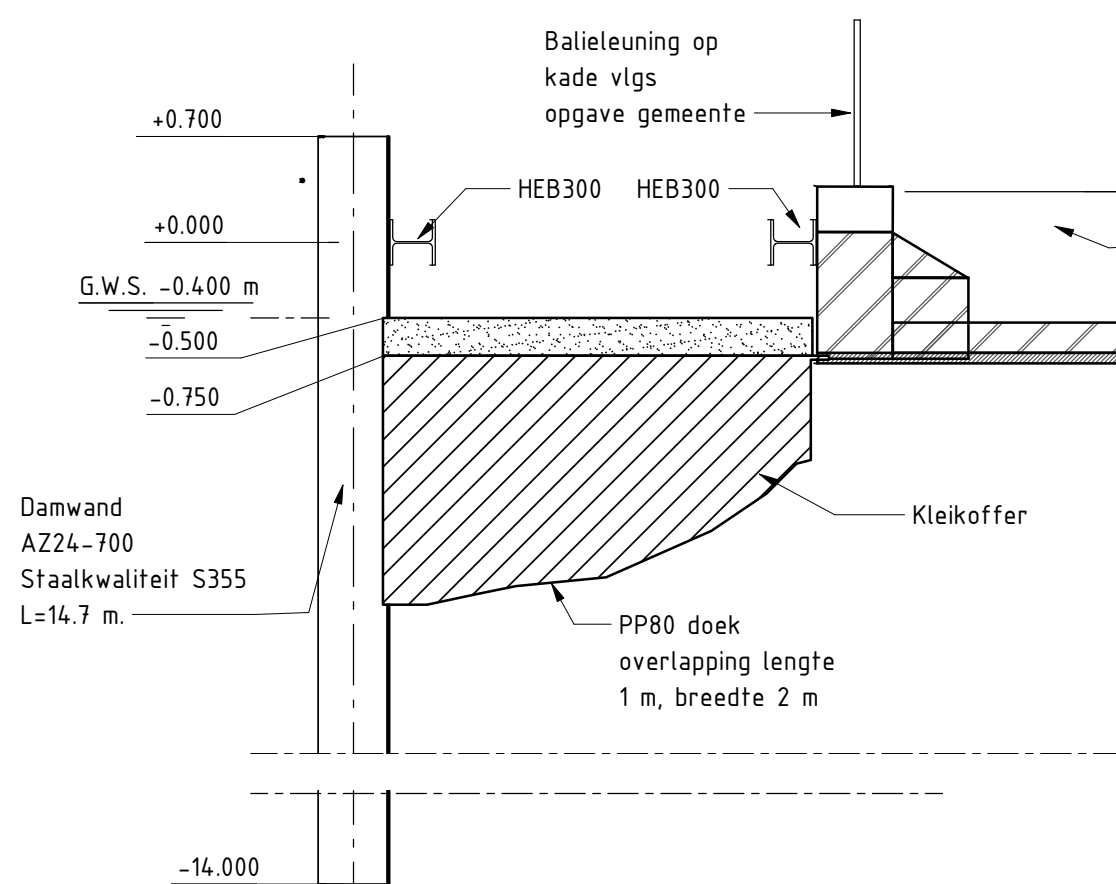


DOORSNEDE D-D
SCHAAL 1 : 50


DOORSNEDE B-B
SCHAAL 1 : 50

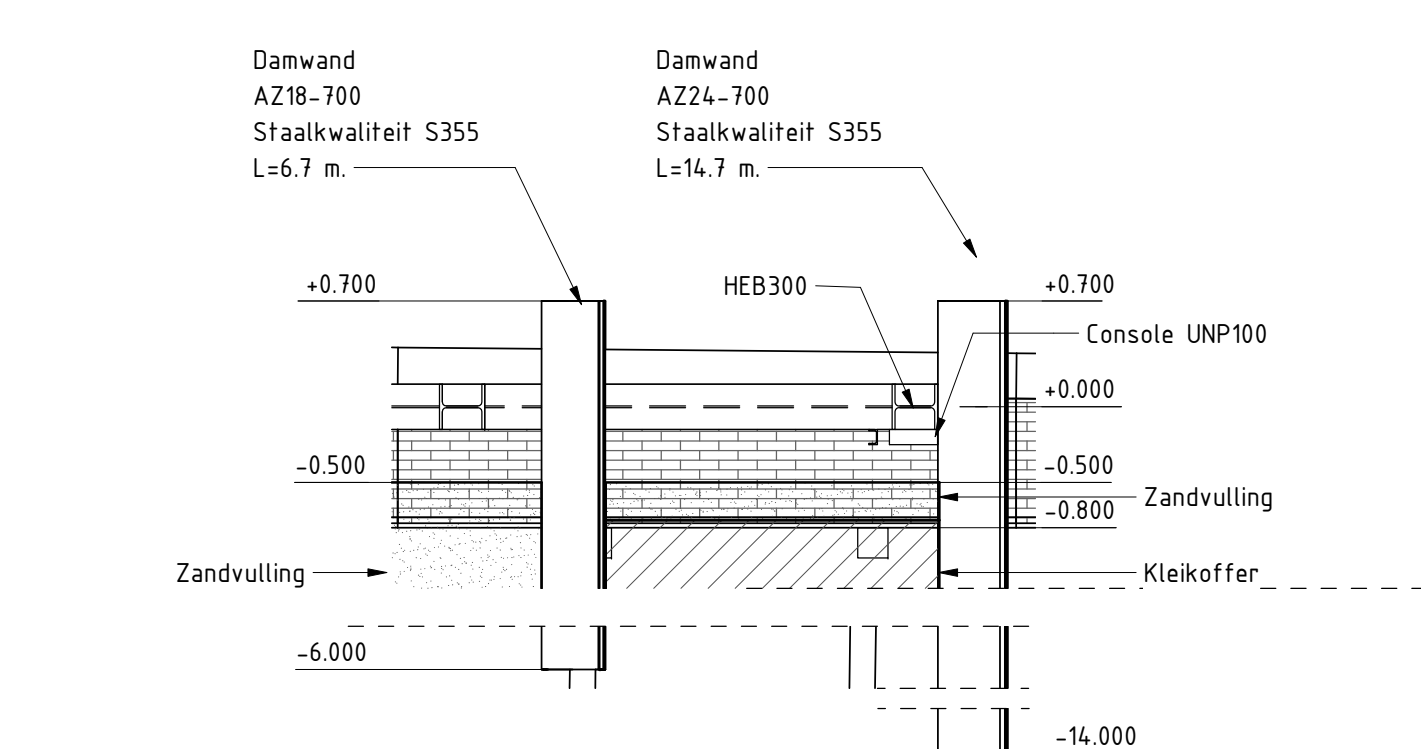


DOORSNEDE E-E
SCHAAL 1 : 50

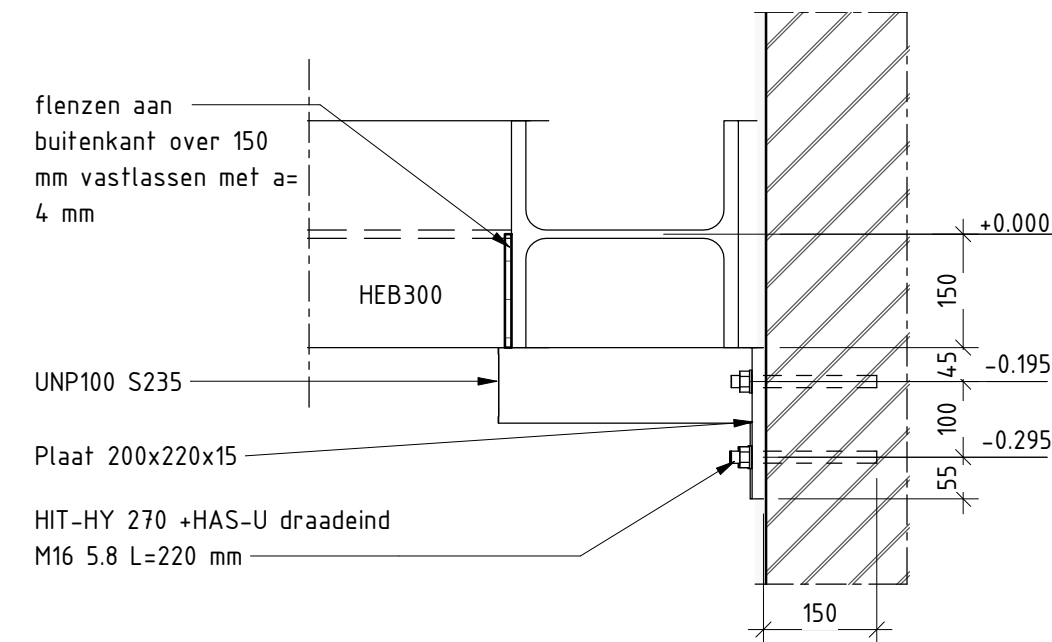


DETAIL 1 DOORSNEDE KOPPLAAT
SCHAAL 1 : 10

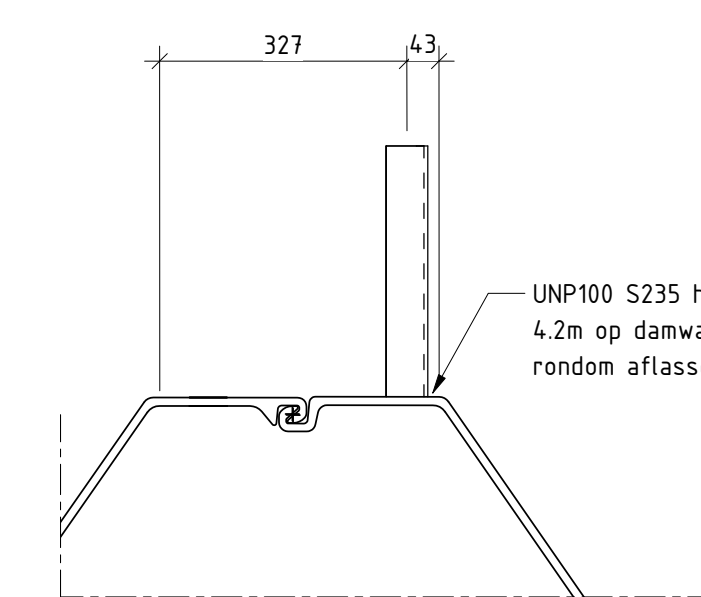


DETAIL 3 BOVENAANZICHT UNP DAMWAND
SCHAAL 1 : 10

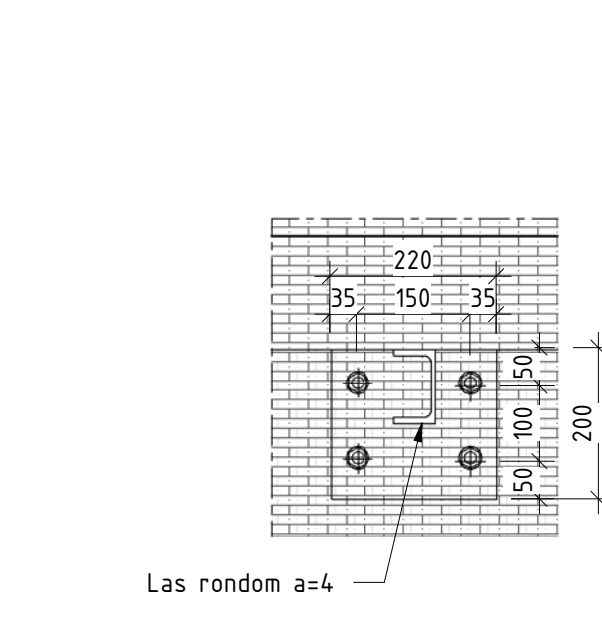

DETAIL 2 DOORSNEDE KOPPLAAT
SCHAAL 1 : 10

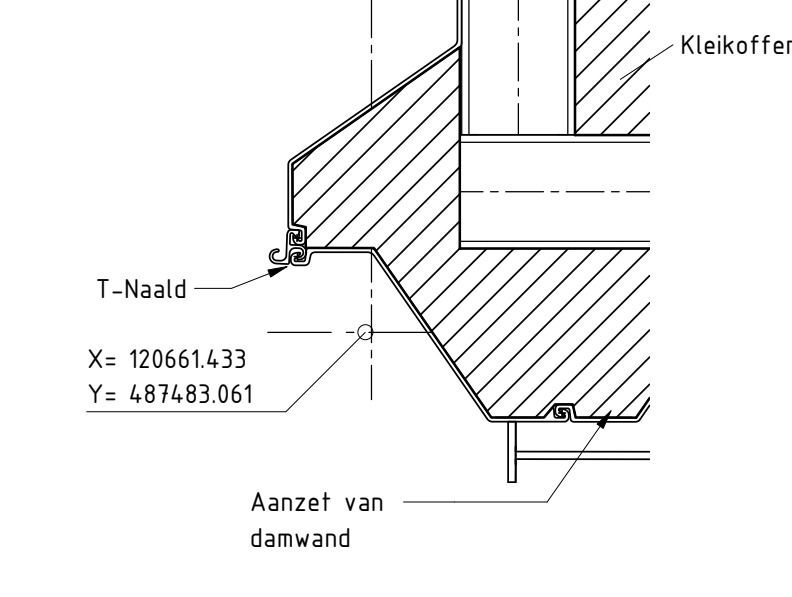

DETAIL 4 BOVENAANZICHT HOEK BRUG
SCHAAL 1 : 20

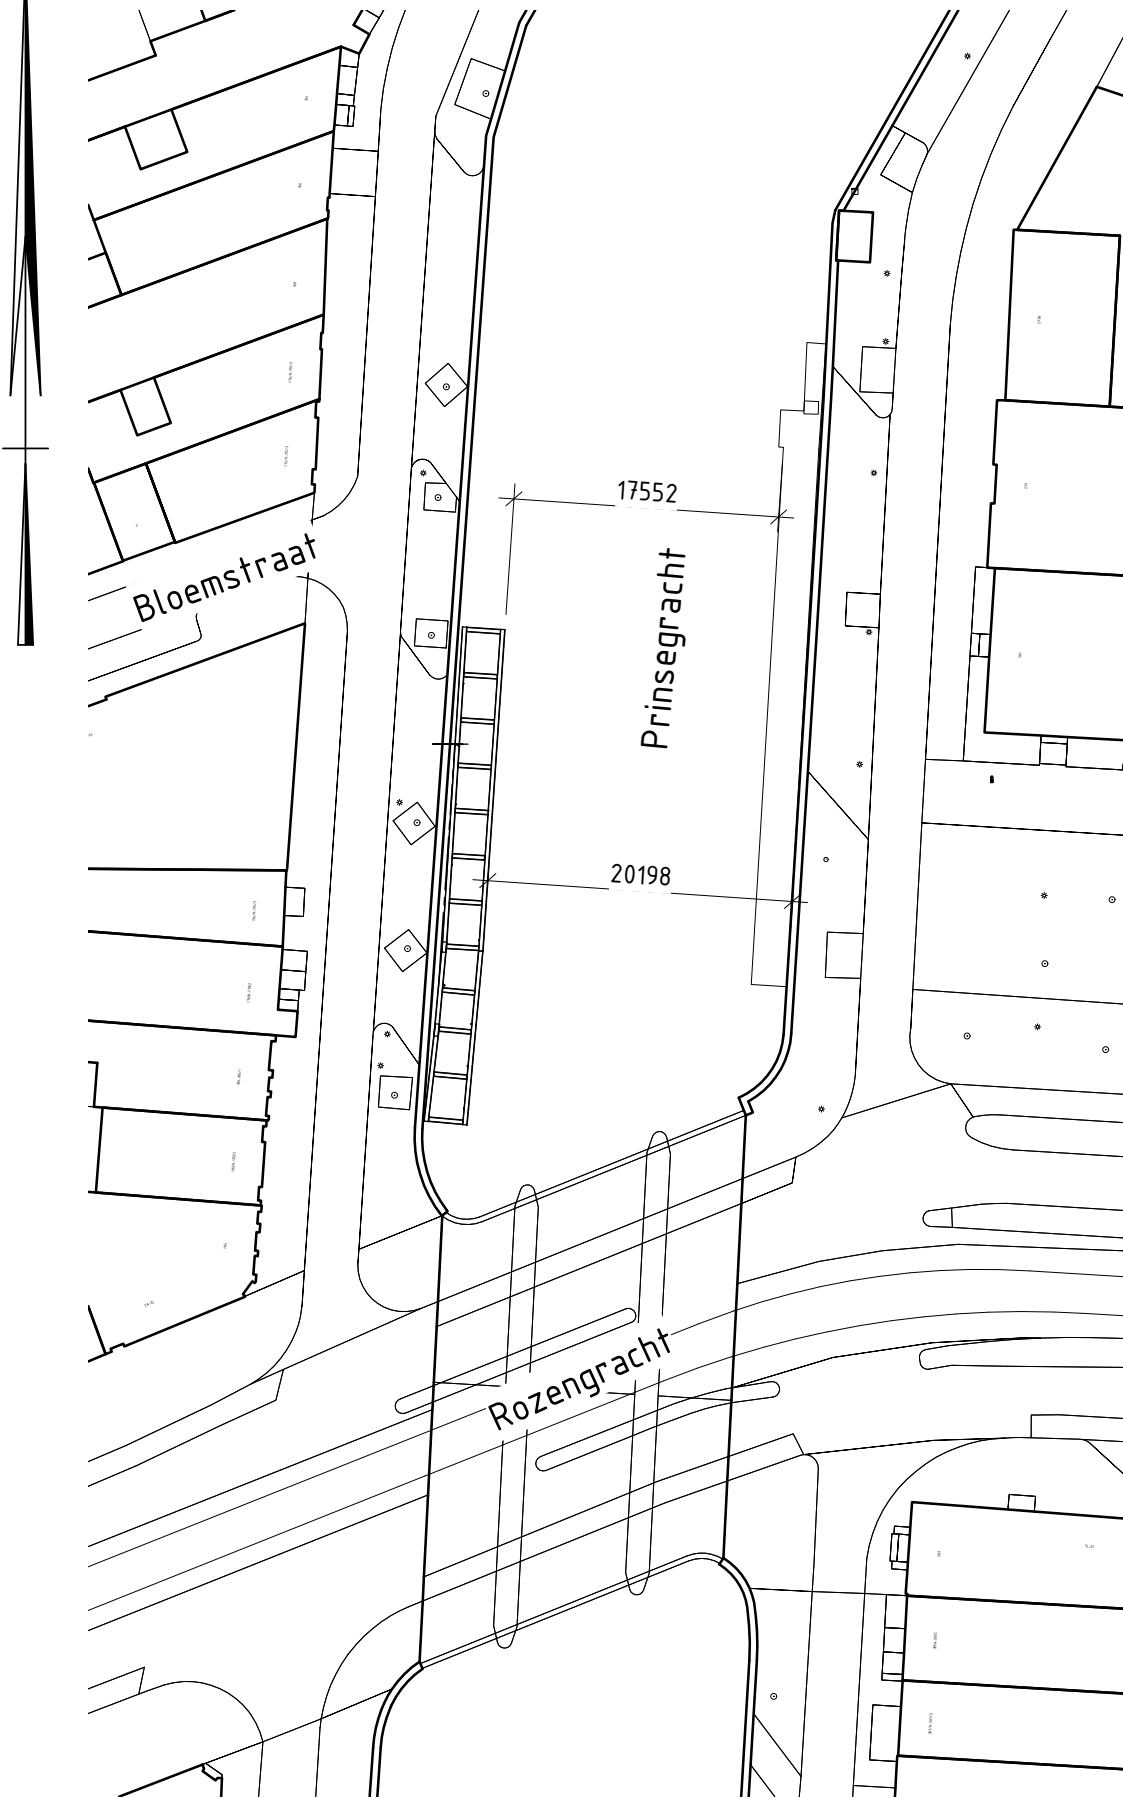


BOVENAANZICHT
SCHAAL 1 : 500

Legenda



Keyplan

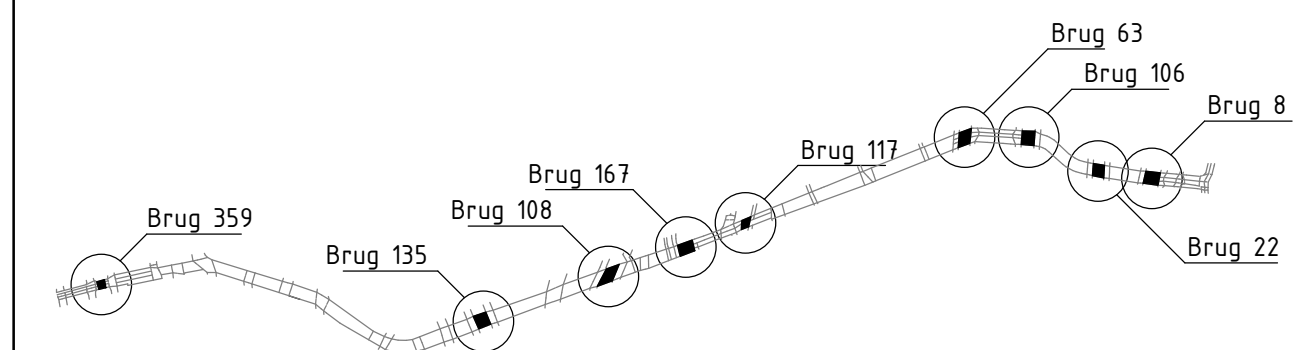

Algemene opmerkingen

- Maten in mm, tenzij anders aangegeven
- Hoogtematen in m t.o.v. N.A.P., tenzij anders aangegeven
- Hoeken in 360-graden stelsel, tenzij anders aangegeven
- Coördinaten in m t.o.v. RD, tenzij anders aangegeven
- Let op; er zijn lossen houten palen geconstateerd voor de kademuur.
- Bomen mogen gesnoeid worden
- De gordingen volledig momentvast doorlassen
- Eventuele vrije ruimtes achter gording/metselwerk, uitvullen met groutzak
- De zandaanvulling wordt aangebracht tot -0,40 m tov NAP. Na verloop van tijd zal niveau iets zakken.
- Vooraf meten/opzoeken.

revisie	omschrijving	datum	getekend
10	revisie 1.0	23-07-2021	D.A. Pijnenburg
02	Aanpassingen	22-06-2021	D.A. Pijnenburg
01	Concept	19-05-2021	D.A. Pijnenburg

Oranje Loper
bouwteam bruggen en straten

Gemeente Amsterdam | Dura Vermeer | Mobilis | Crux | Tak | Turner & Townsend

BRUGGEN EN STRATEN ORANJE LOPER

KADEVERSTERKING

PRINSEGRACHT

Deel RAK PRG0301

opsteller	D.A. Pijnenburg	formaat	A1-1189	schaal	ZIE TEK.
gecontroleerd	A. Boxebeld	registr.	BOL-000388		
goedgekeurd	V. Huigen	status	DEFINITIEF	versie	1.0
vrijgave	S. Bitter	technisch manager			