


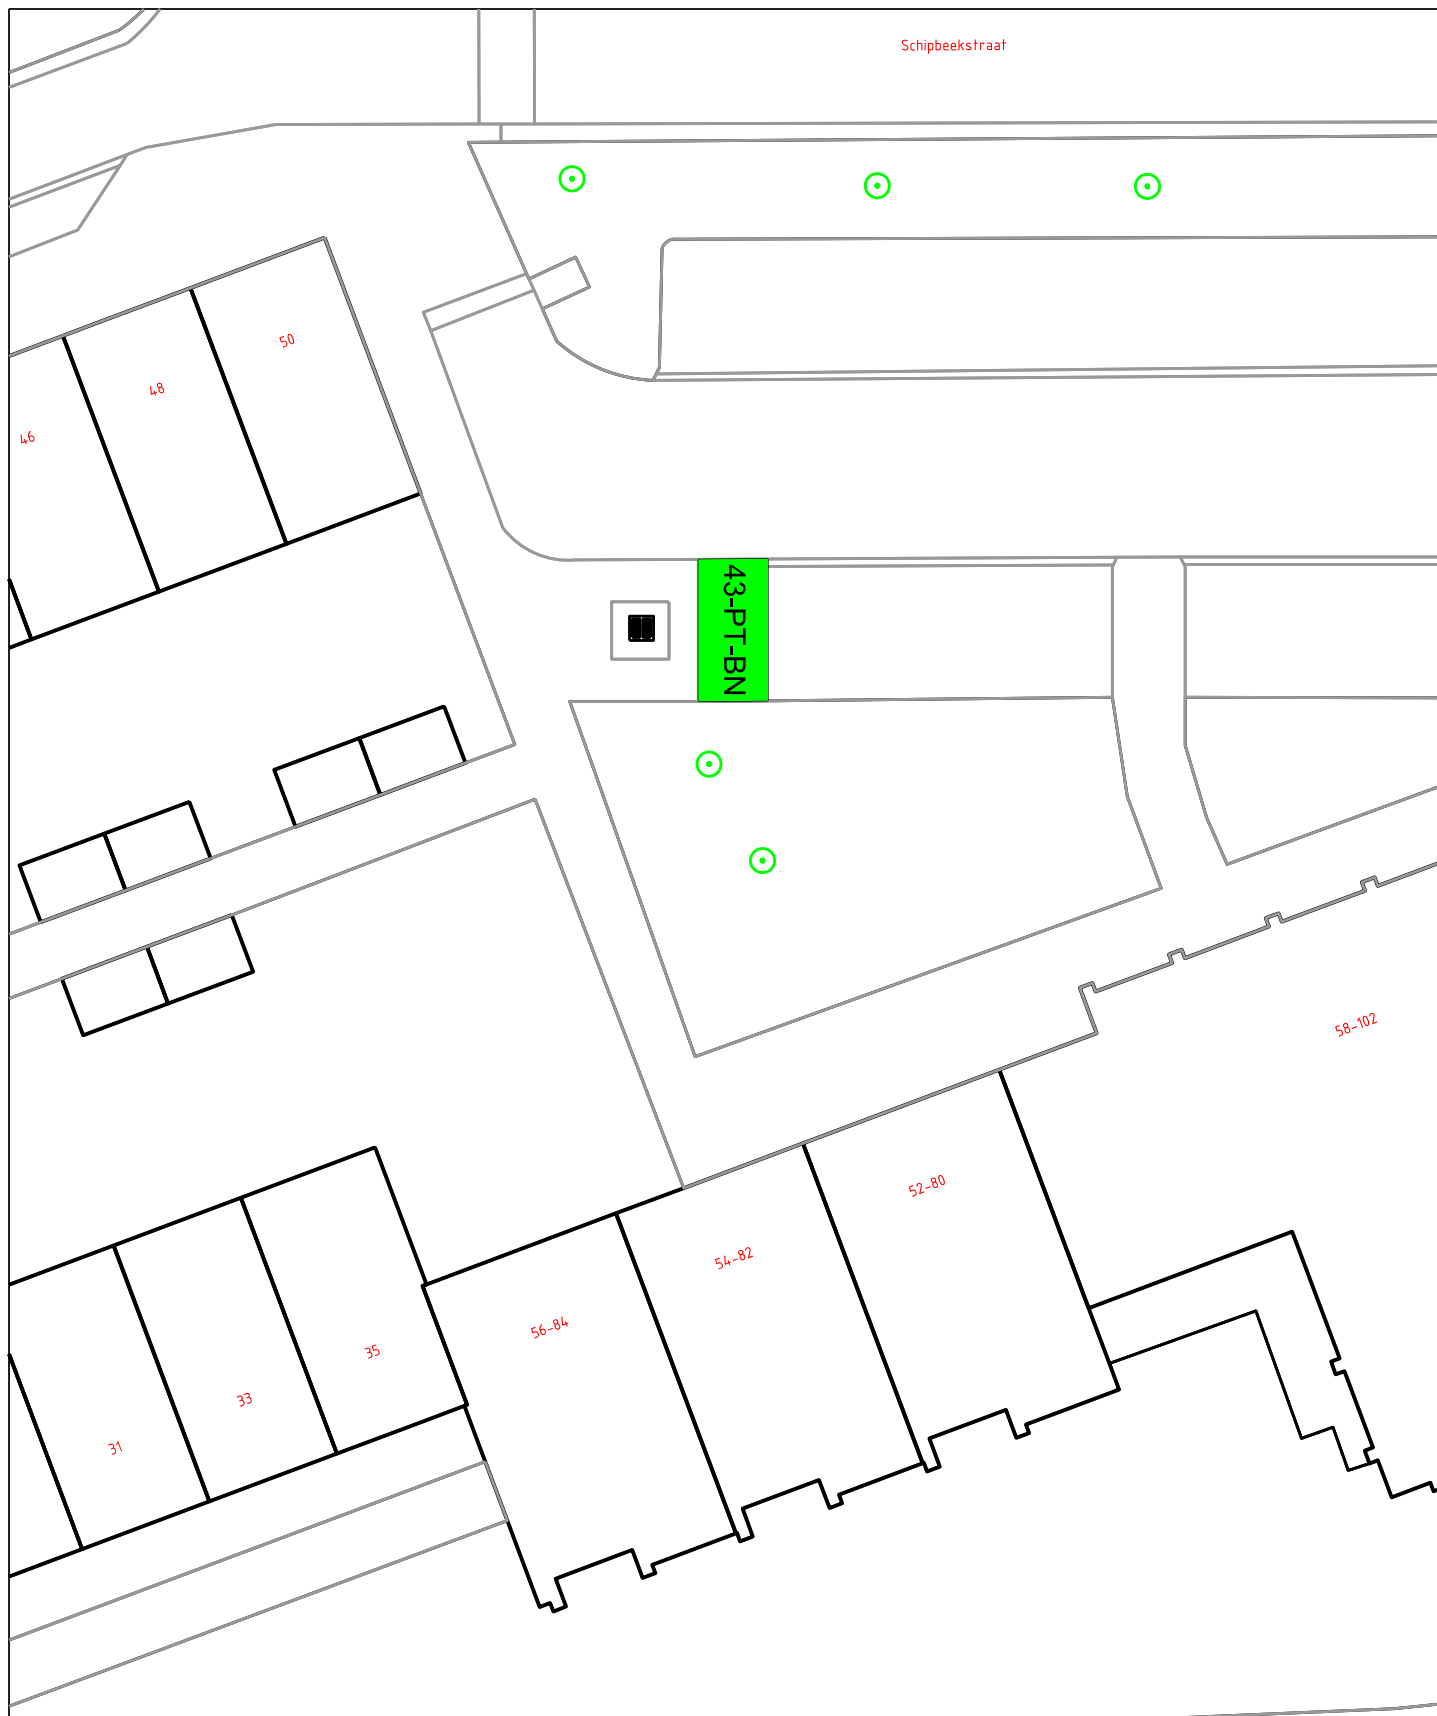

opdrachtgever :		schaal : 1:250 _____		afm. A4 _____	
Gemeente Deventer		status : _____		get. BH _____	
project :		datum : 30-06-2021		opdr. MT _____	
Kenteken Gebonden Gehandicapten Parkeerplaats		projectnummer :		gec. _____	
onderwerp :		tekeningnummer :		blad :	
		110.21.03.A.N.19		1 van 1	



**gemeente
Deventer**

Team Inrichting & Beheer Leefomgeving