


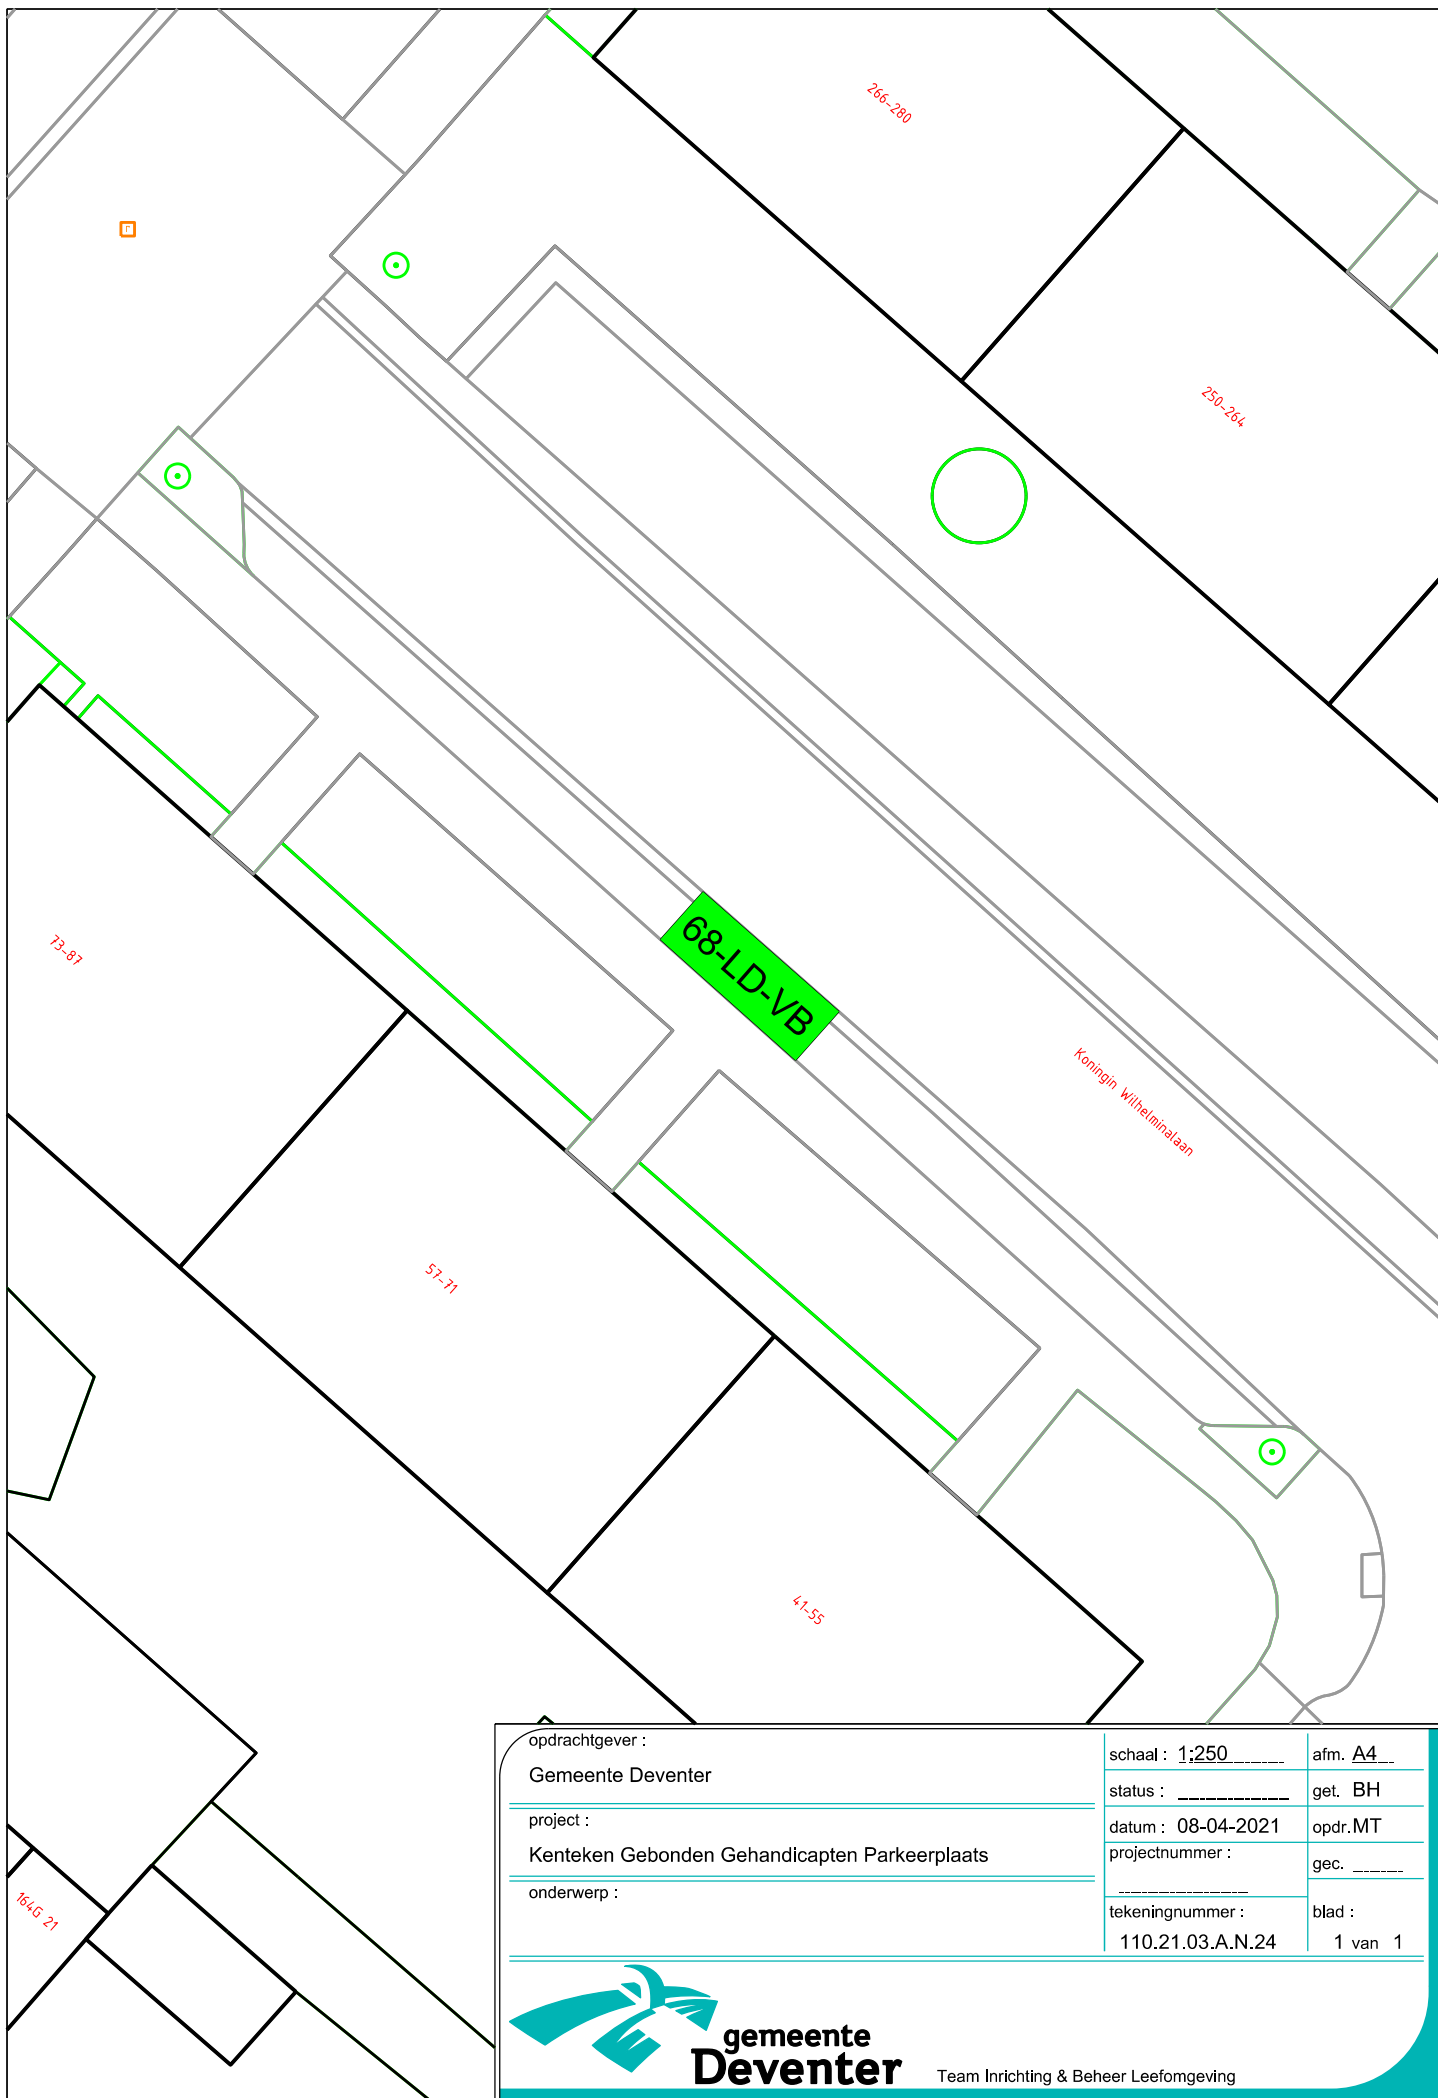

opdrachtgever :

Gemeente Deventer

project :

Kenteken Gebonden Gehandicapten Parkeerplaats

onderwerp :

schaal : 1:250

afm. A4

status :

get. BH

datum : 08-04-2021

opdr. MT

projectnummer :

gec. _____

tekeningnummer :

110.21.03.A.N.24

blad :

1 van 1



**gemeente
Deventer**

Team Inrichting & Beheer Leefomgeving