


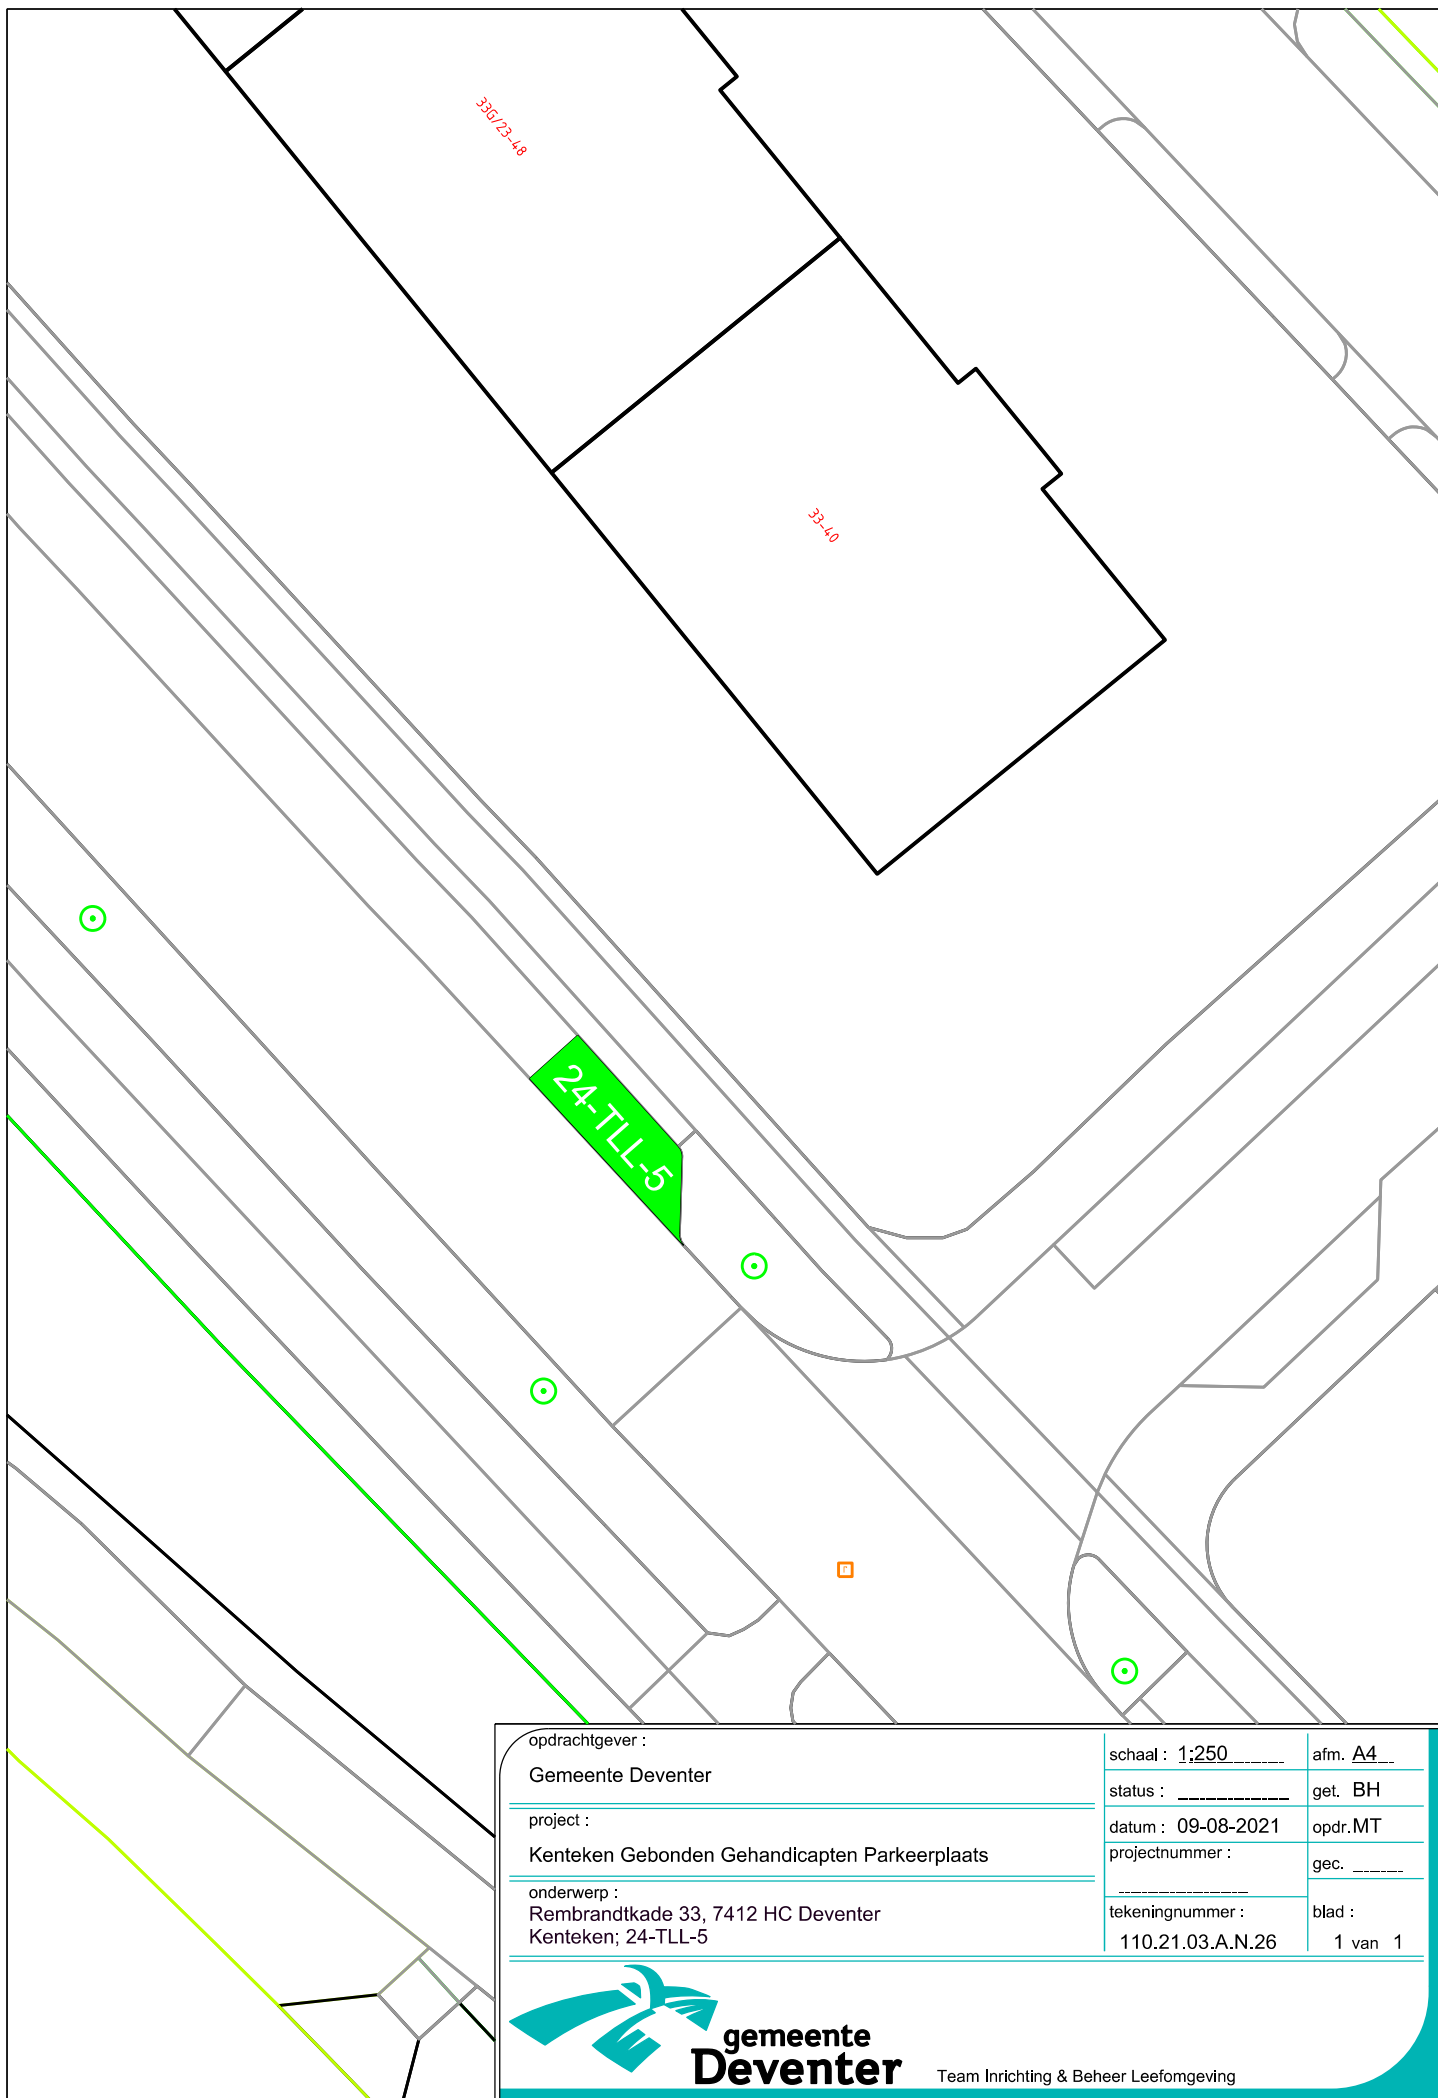

opdrachtgever :

Gemeente Deventer

project :

Kenteken Gebonden Gehandicapten Parkeerplaats

onderwerp :

Rembrandtkade 33, 7412 HC Deventer
Kenteken; 24-TLL-5

schaal : 1:250

afm. A4

status :

get. BH

datum : 09-08-2021

opdr. MT

projectnummer :

gec. _____

tekeningnummer :

110.21.03.A.N.26

blad :

1 van 1



**gemeente
Deventer**

Team Inrichting & Beheer Leefomgeving