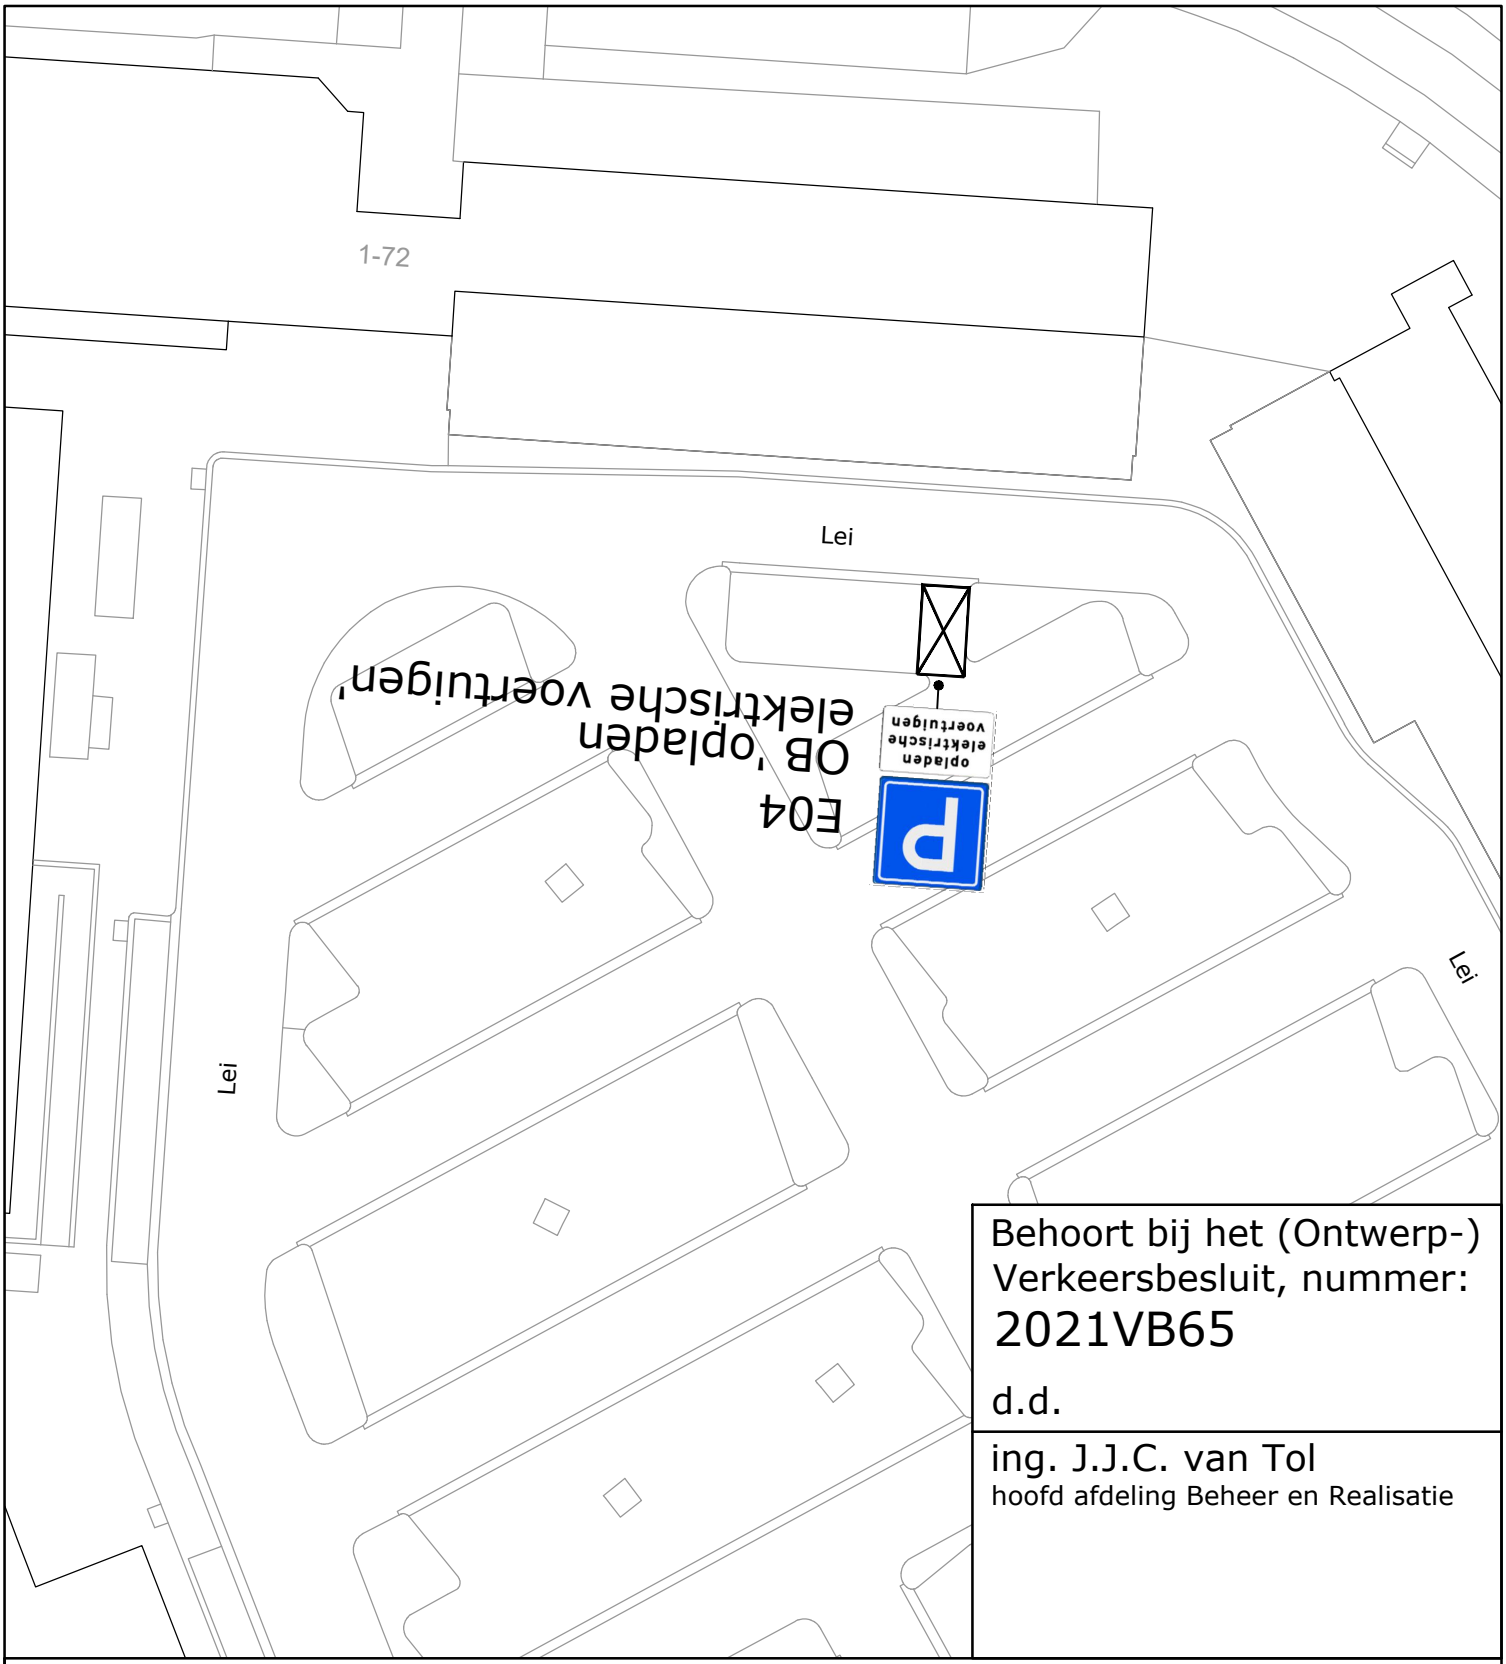

Behoort bij het (Ontwerp-)
Verkeersbesluit, nummer:
2021VB65

d.d.

ing. J.J.C. van Tol
hoofd afdeling Beheer en Realisatie

Veldhoven

Afdeling Beheer en Realisatie
Cluster Planvorming

project: Verkeersbesluit 2021VB65

onderwerp:
Aanwijzen parkeervak(ken) voor E-laden
aan de Lei (p-terrein) te Veldhoven

schaal: 1:400 formaat: A4

projectnr.:
besteknr.:
getekend: F.A.Steketee
datum :
gewijzigd:
tekeningnr. T2021-157
blad 1 van 1 versie:

alle maten in meters, peilen in meters t.o.v. NAP, diameters
en materialen in millimeters, tenzij anders aangegeven

gemeente Veldhoven, bezoekadres: meiveld 1 5501 KA Veldhoven
postadres: postbus 10101 5500 GA Veldhoven

L:\Planvorming\Parkeren\Parkeerbeleid\Electrische autos\20210812 Veldhoven E laadpalen.dwg

© Auteursrecht voorbehouden