




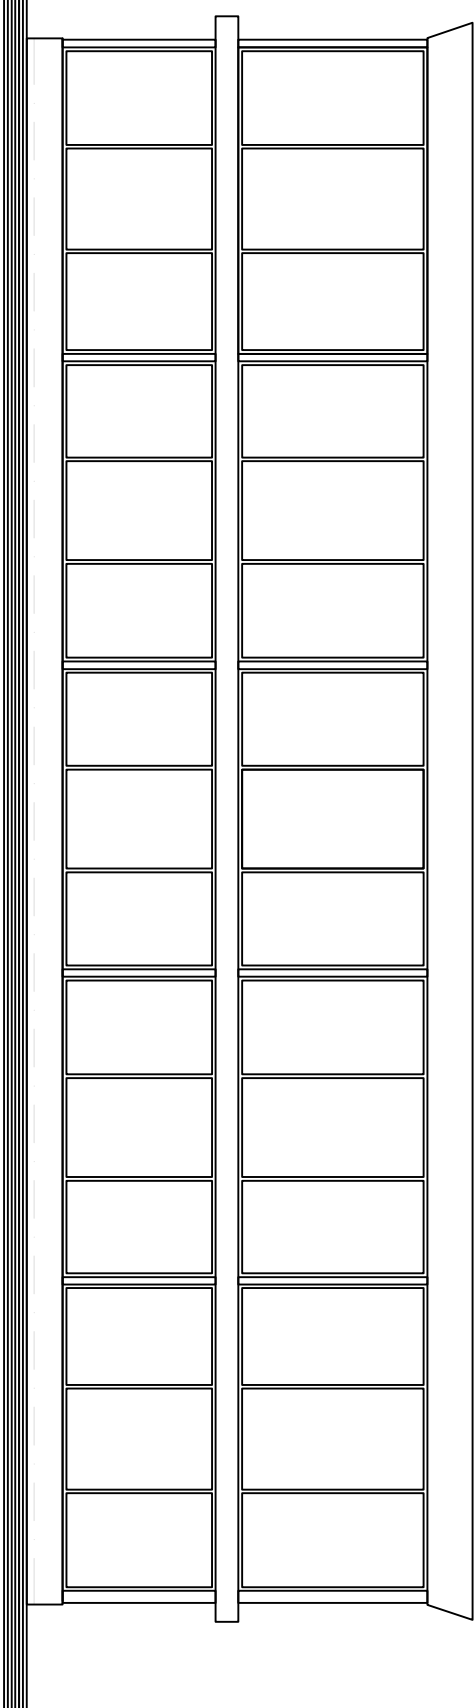


Vergund/nieuw vooraanzicht
schaal 1:100

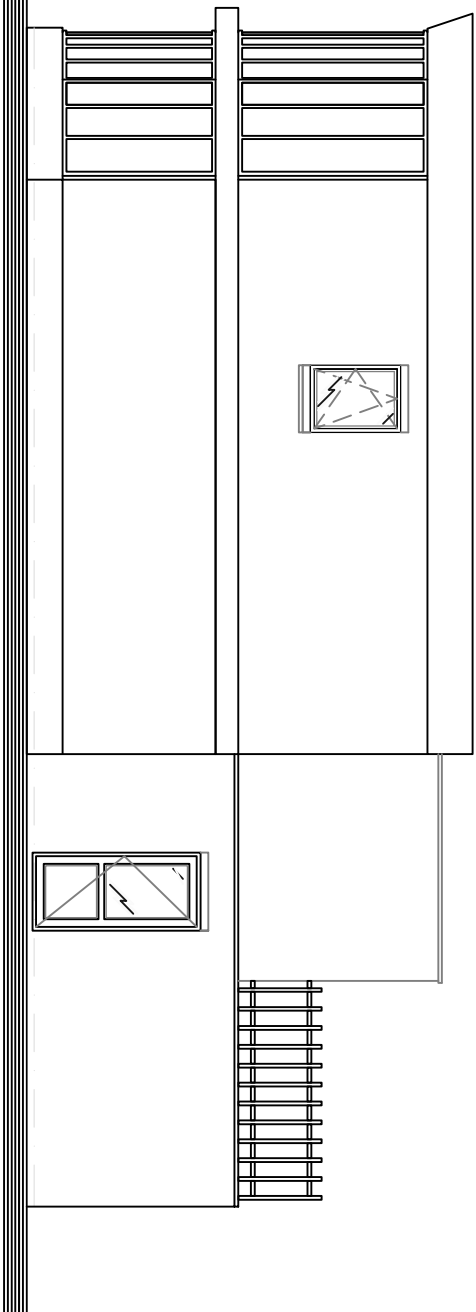


Vergund rechter zij aanzicht
schaal 1:100

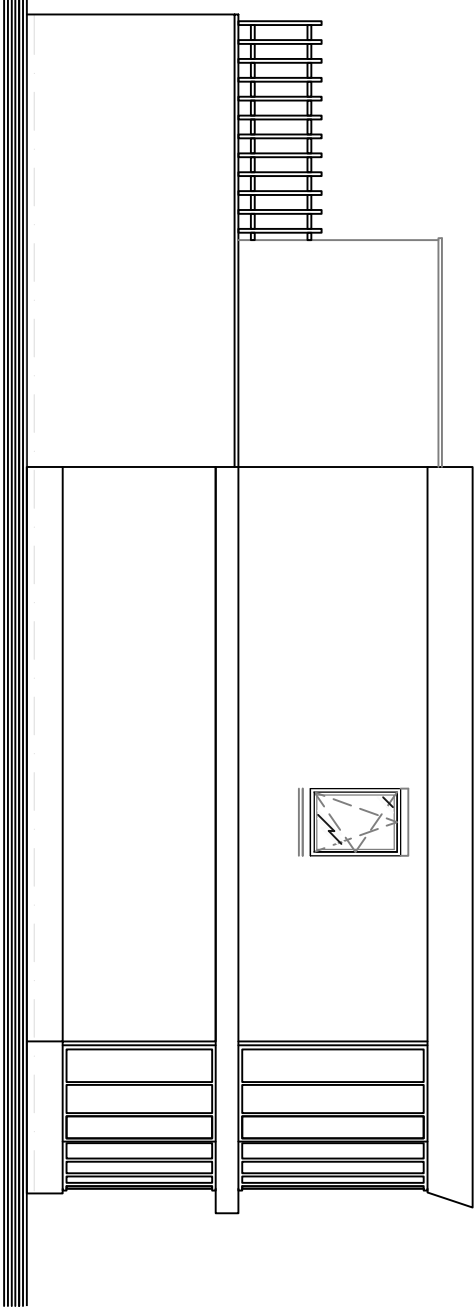

Vergund linker zij aanzicht
schaal 1:100

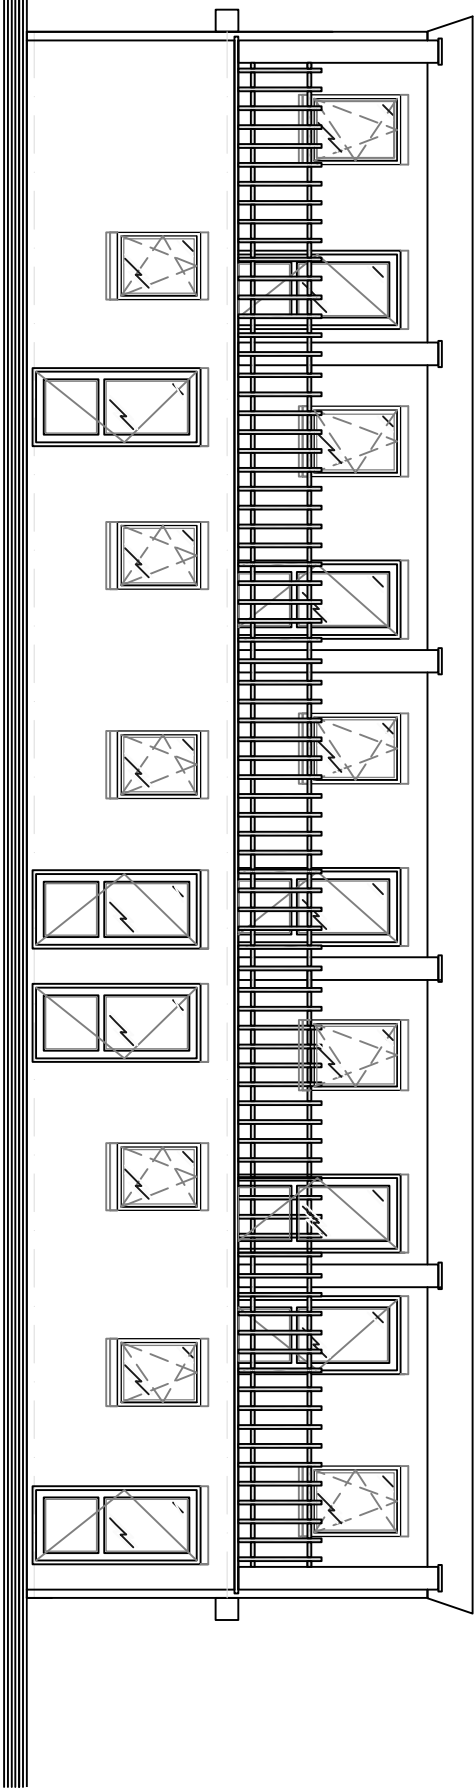


Vergunde achteraanzicht
schaal 1:100

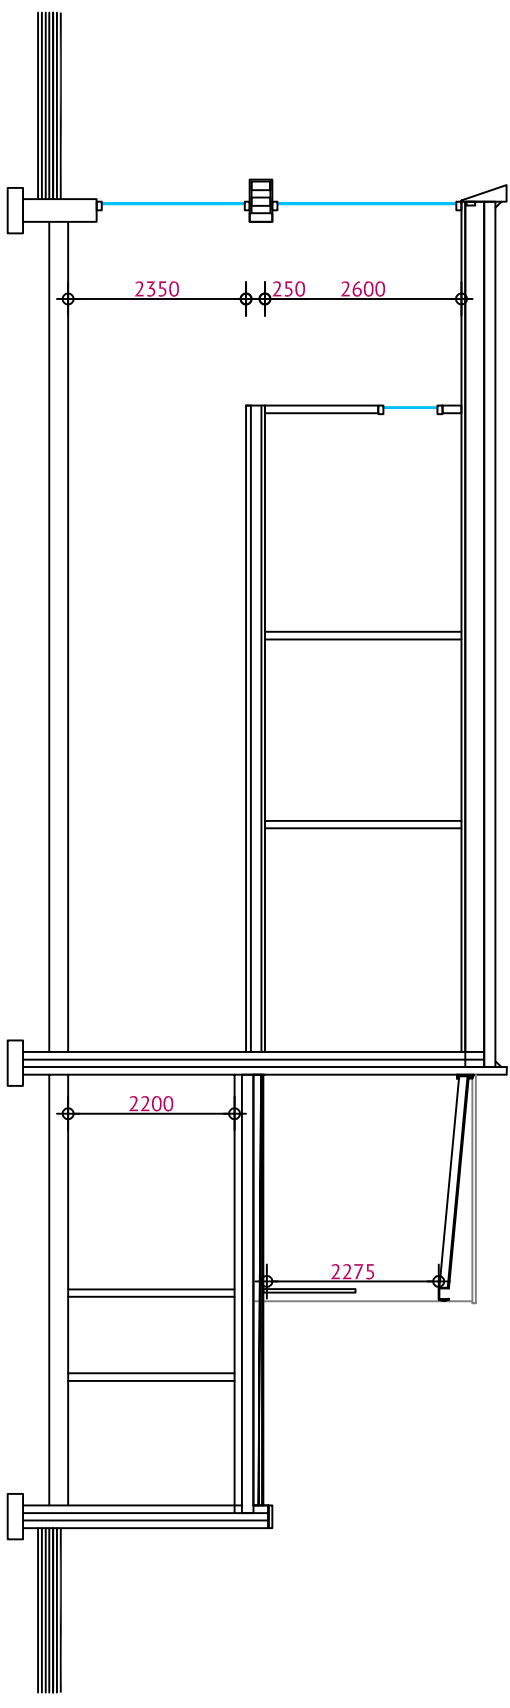


Doorsnede A-A
schaal 1:100




Gewijzigd rechter zij aanzicht
schaal 1:100

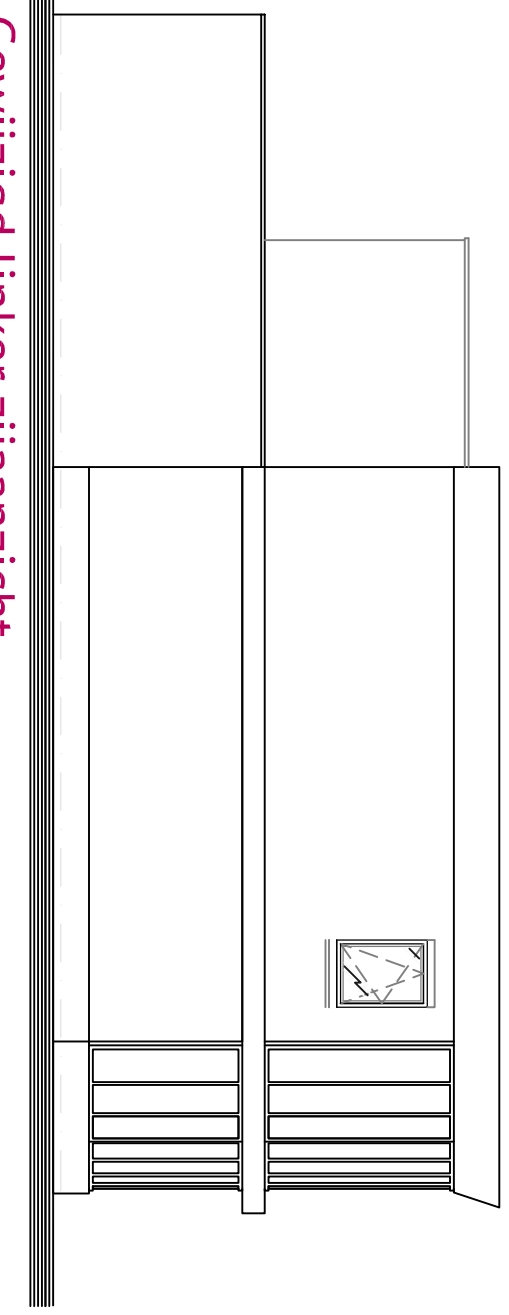


Gewijzigd linker zij aanzicht
schaal 1:100

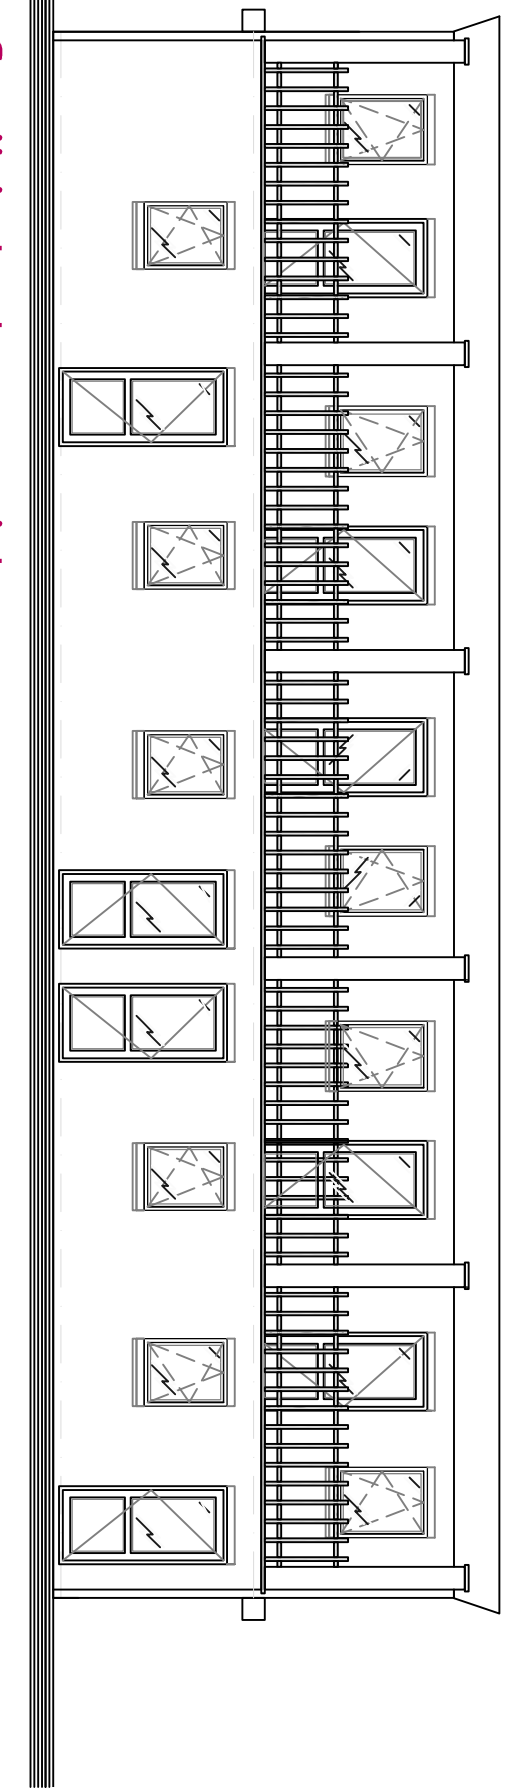

Gewijzigd achteraanzicht
schaal 1:100

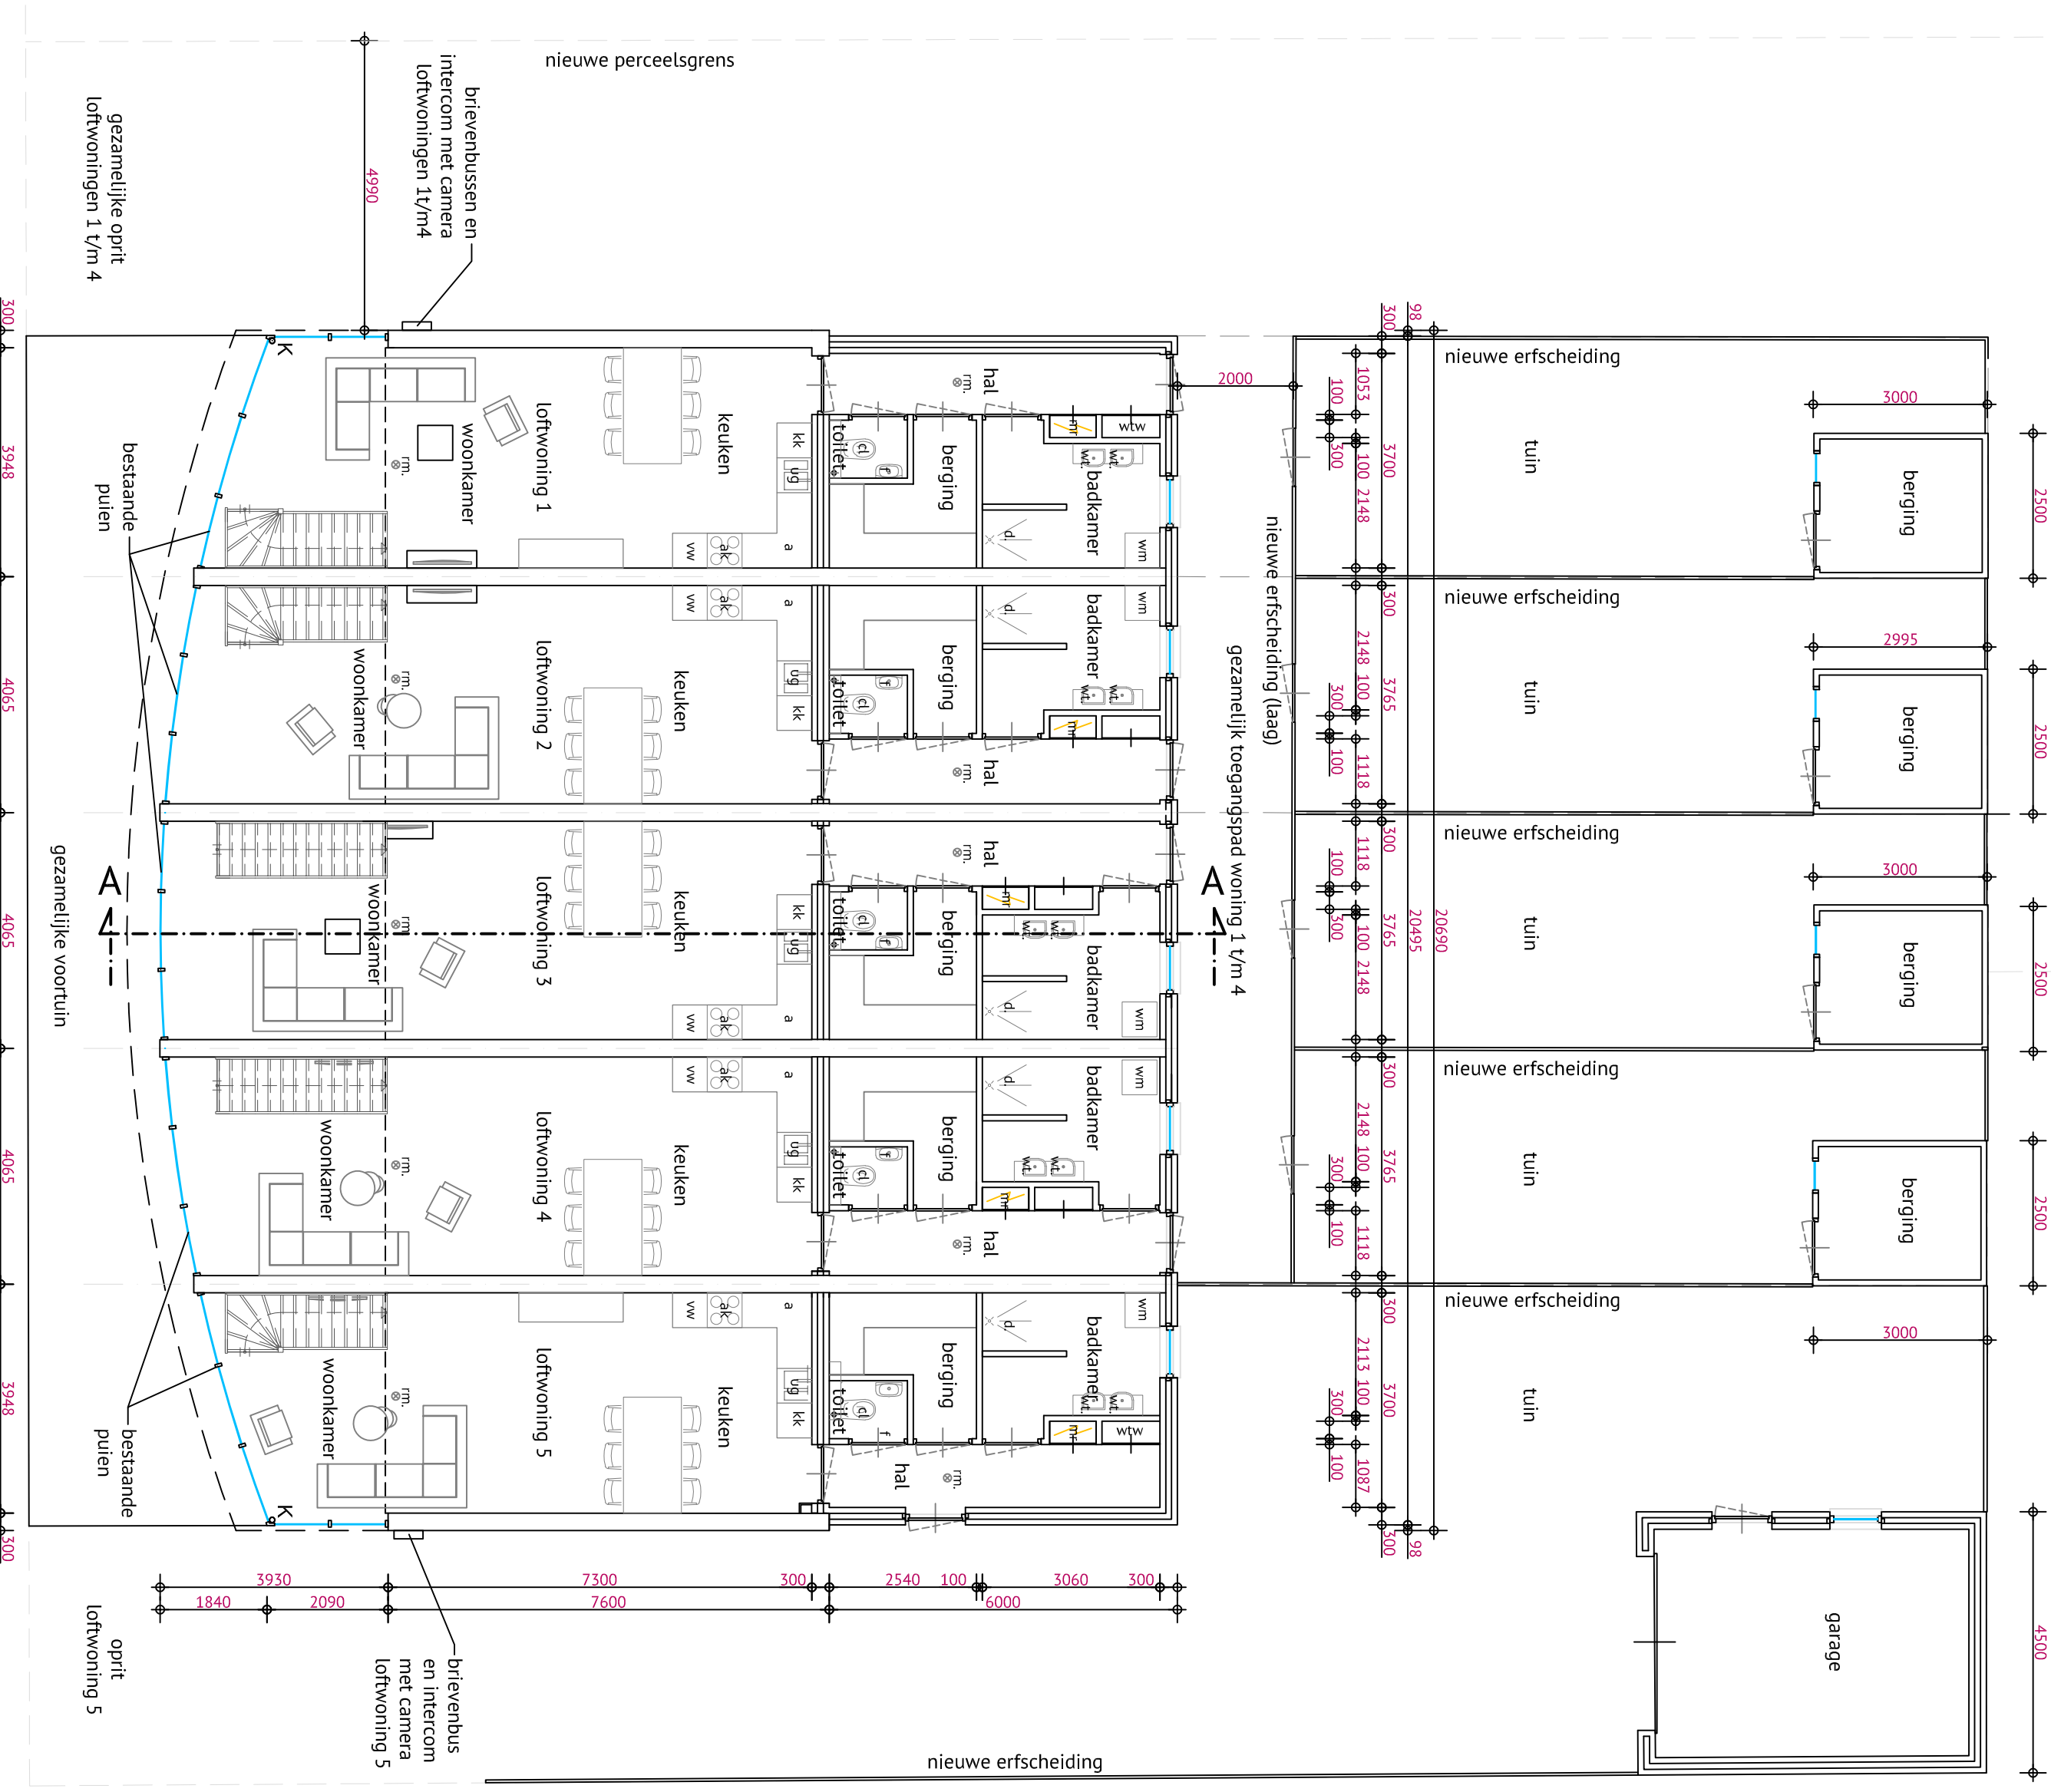


Vergunde beganegrond
schaal 1:100

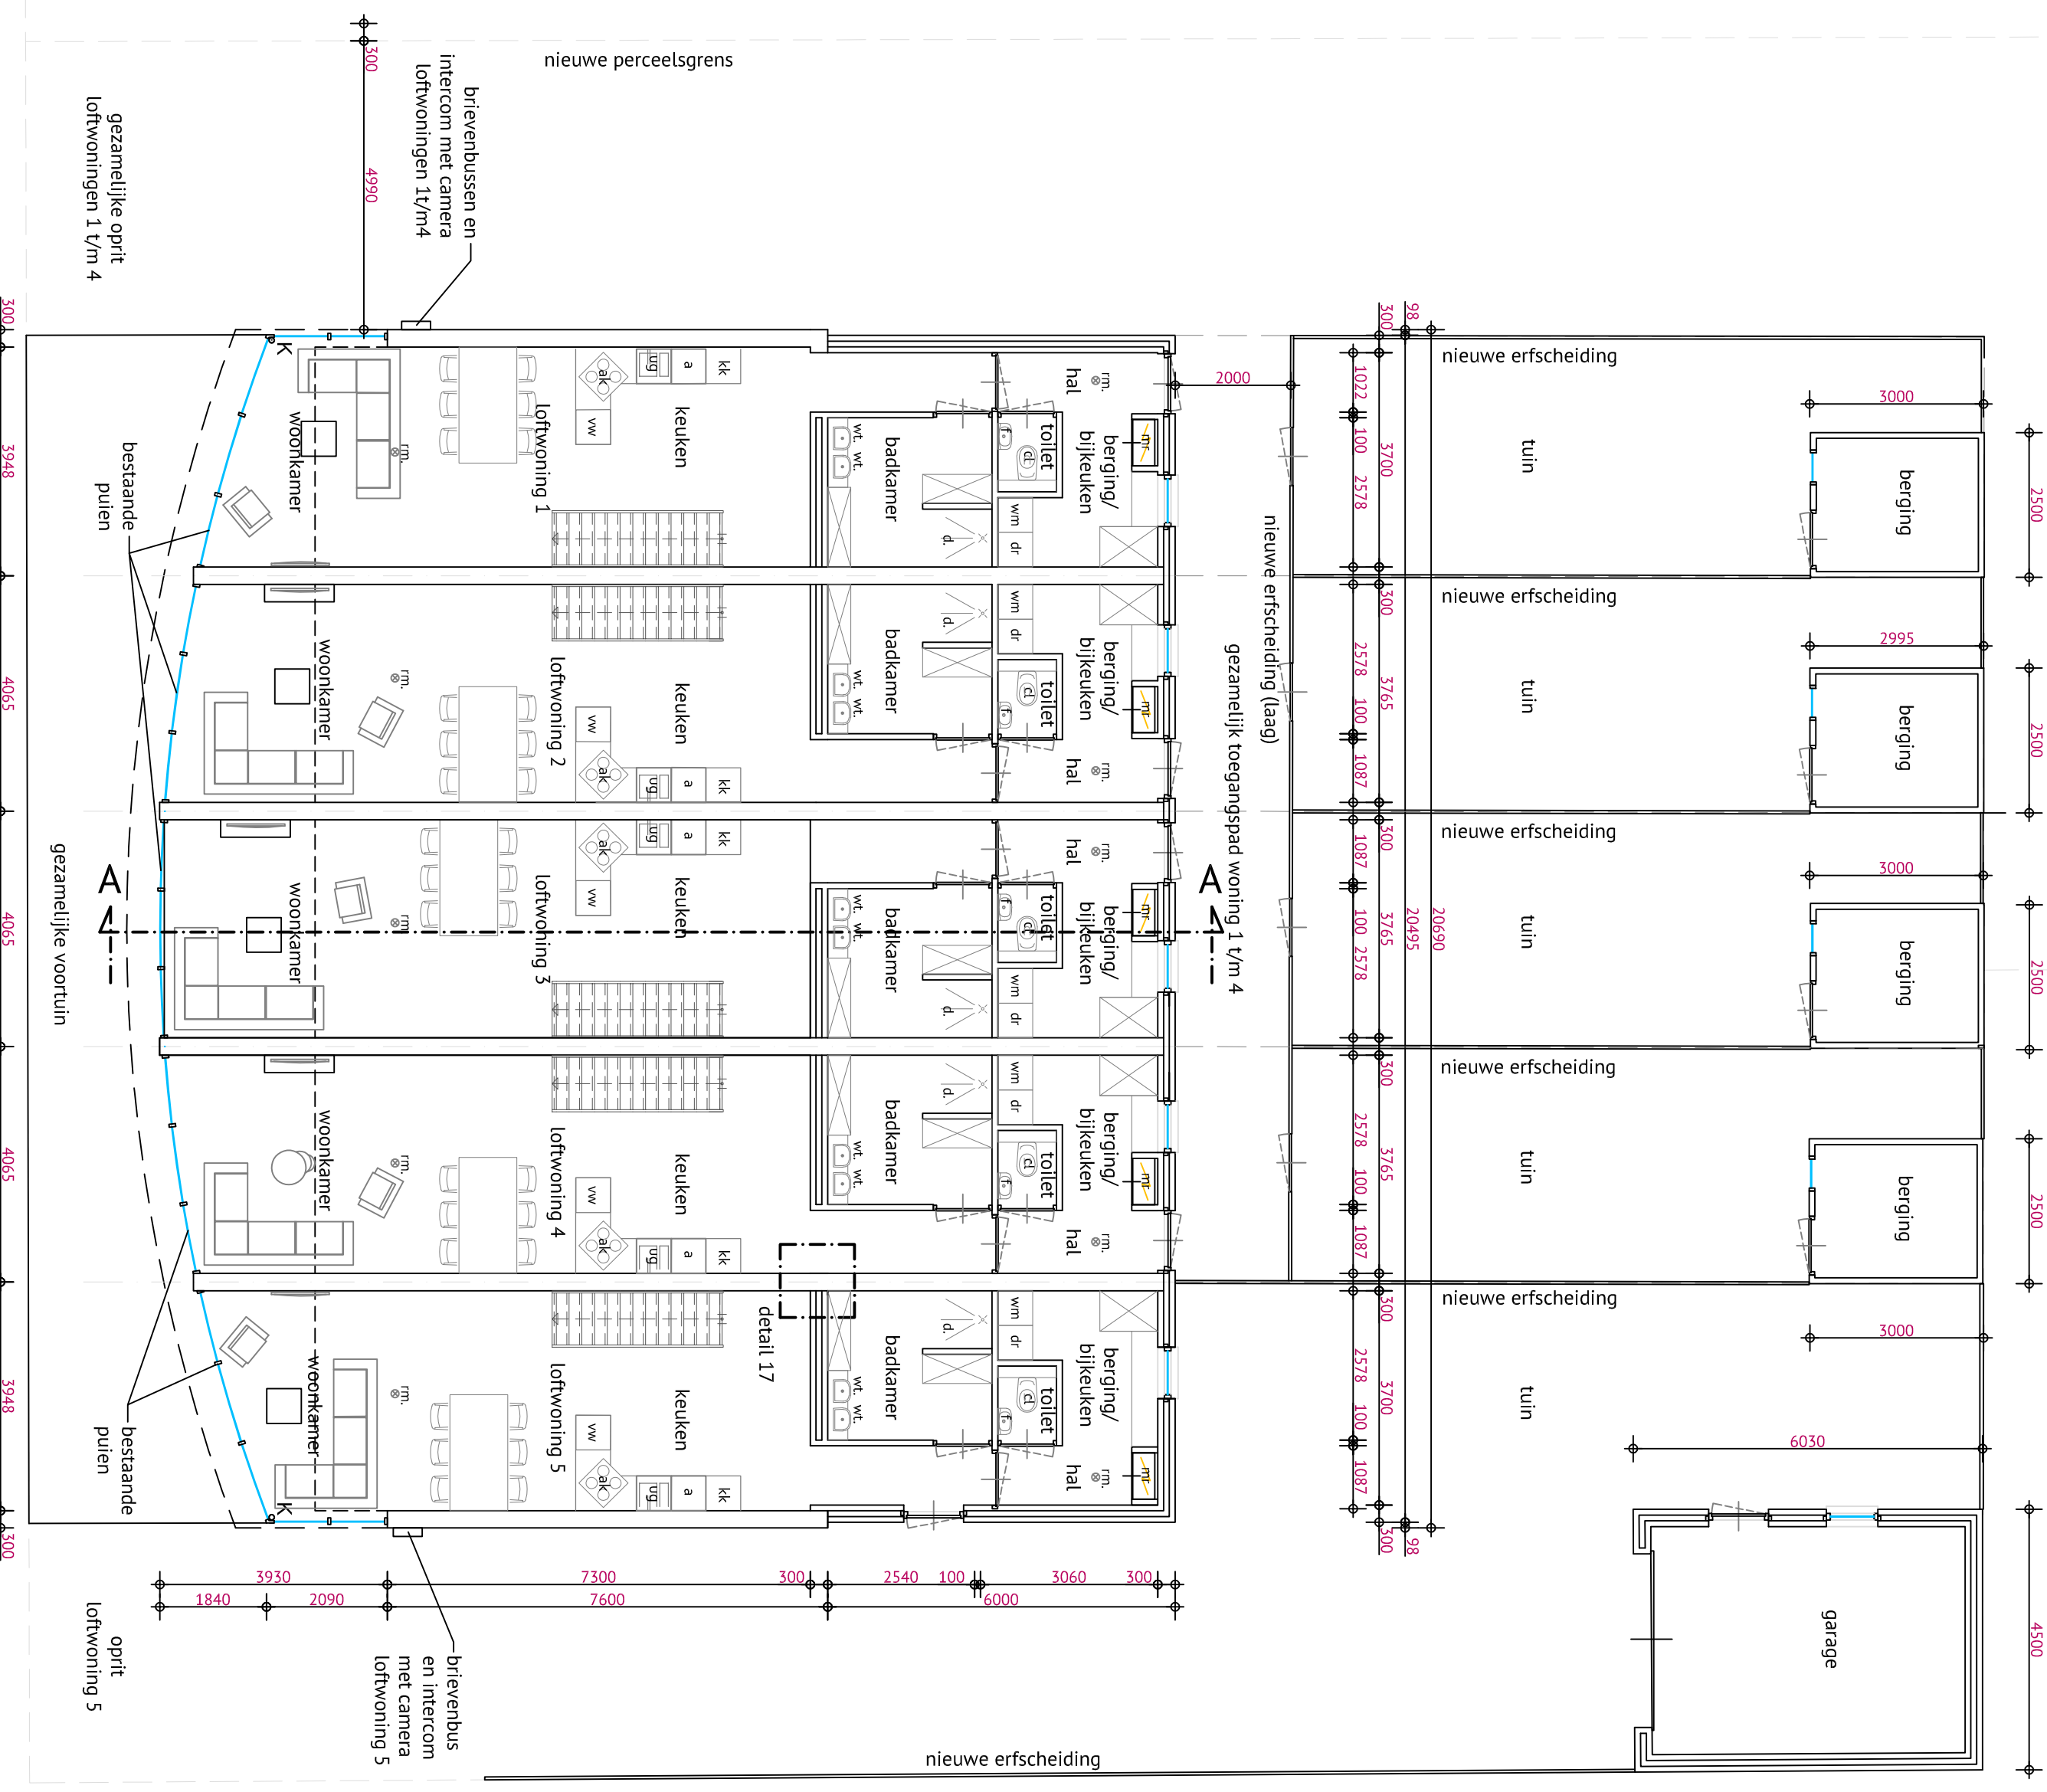


Gewijzigde beganegrond
schaal 1:100




Vergunde 1ste verdieping
schaal 1:100

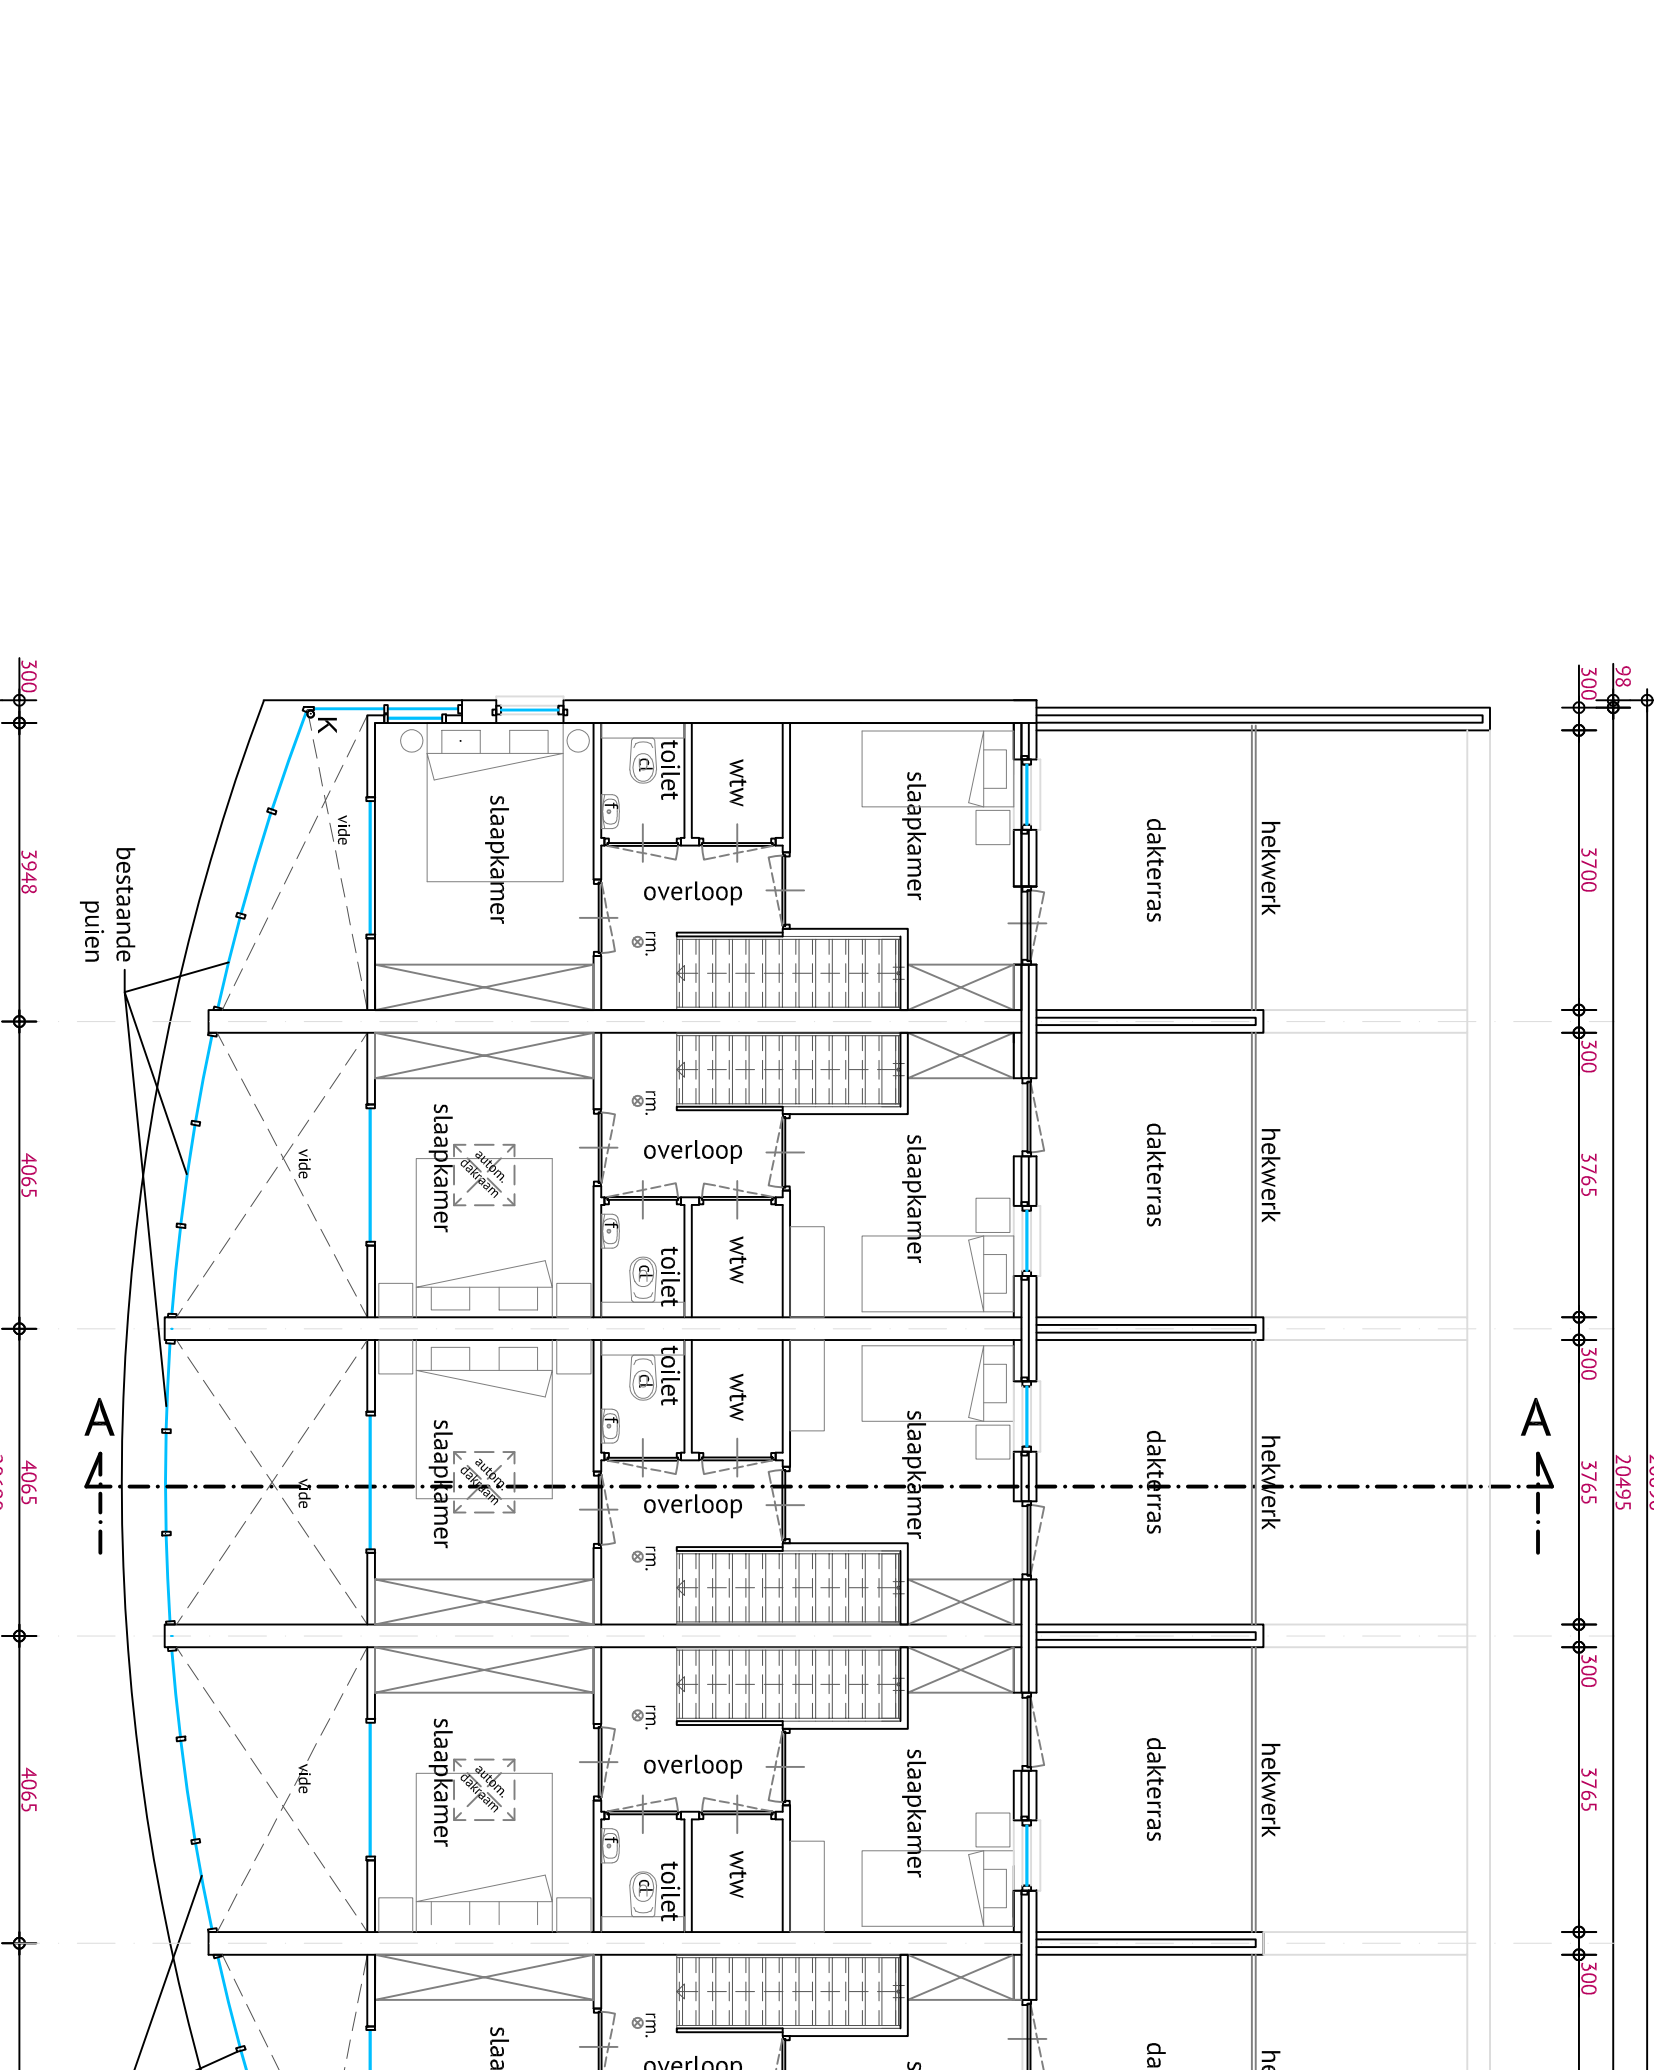


Gewijzigde 1ste verdieping
schaal 1:100

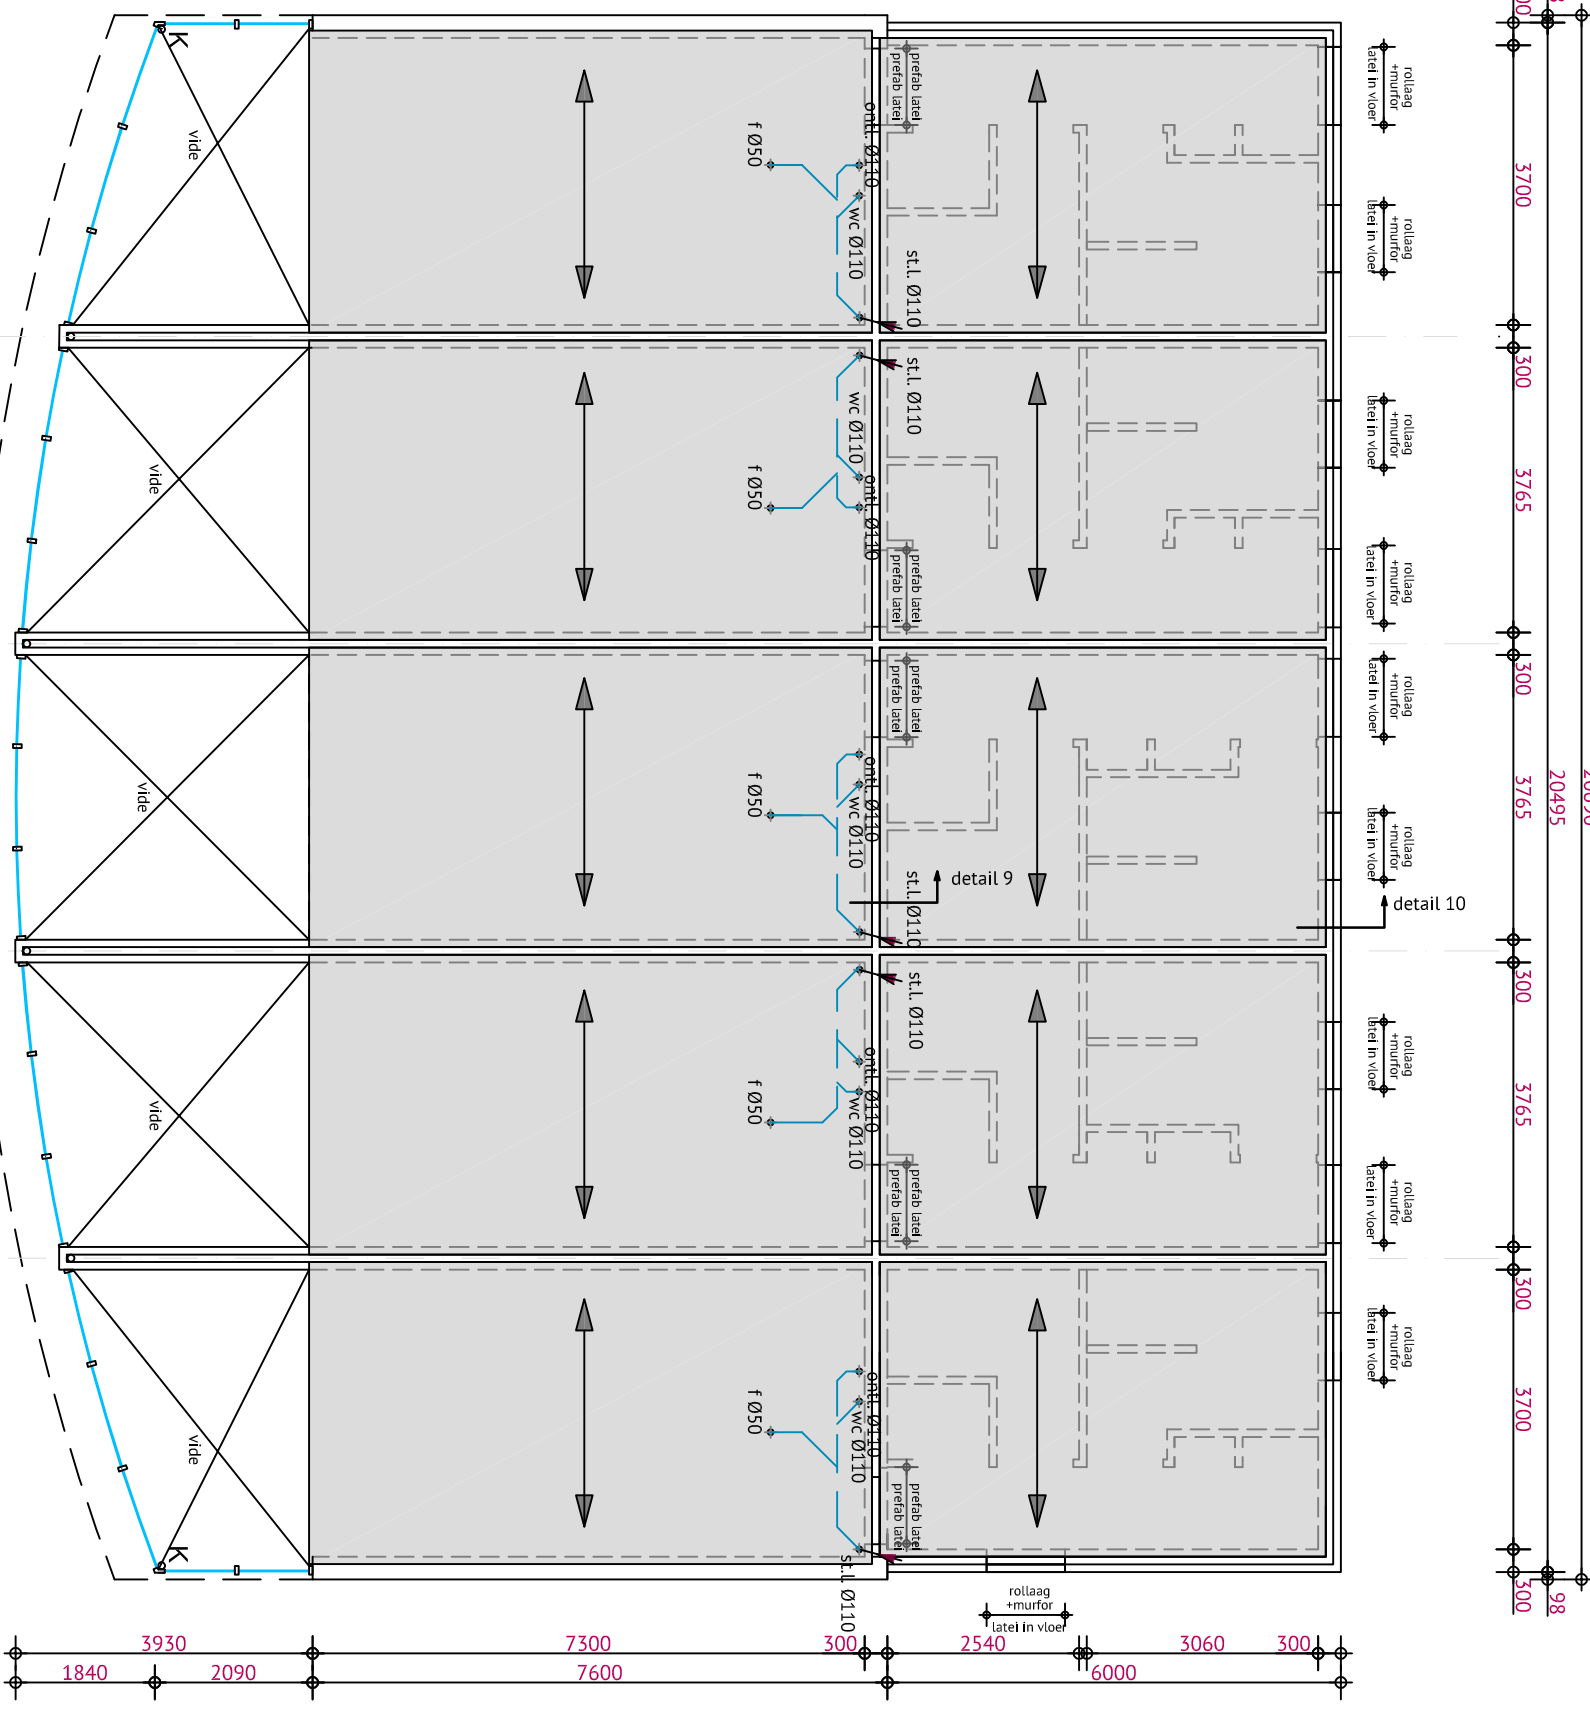


Vergunde 1ste verdiepingvloer
schaal 1:100

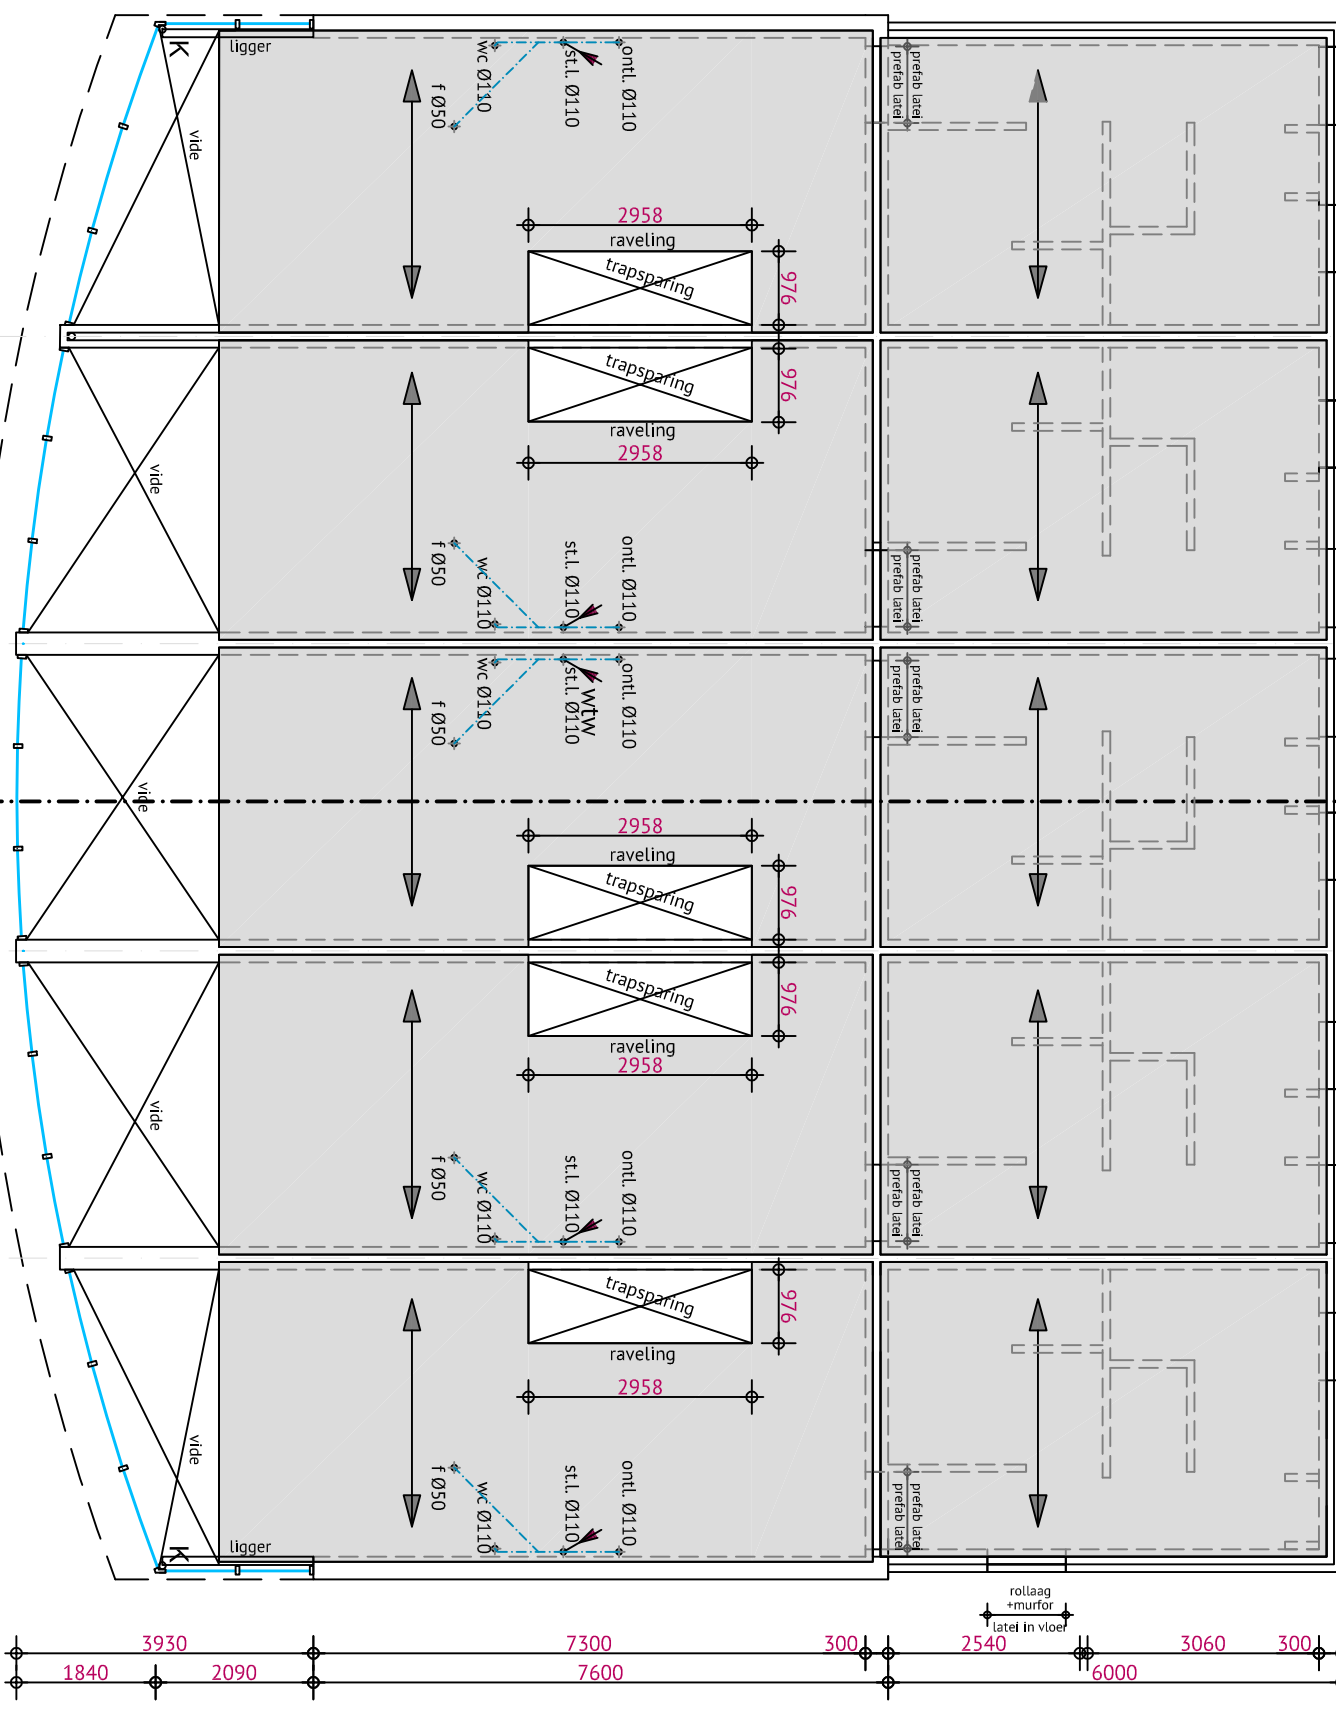


Gewijzigde 1ste verdiepingvloer
schaal 1:100

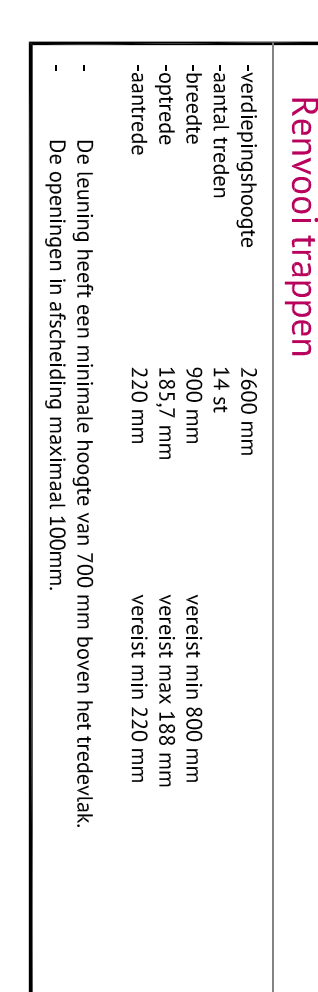


Remont trapen
schaal 1:100

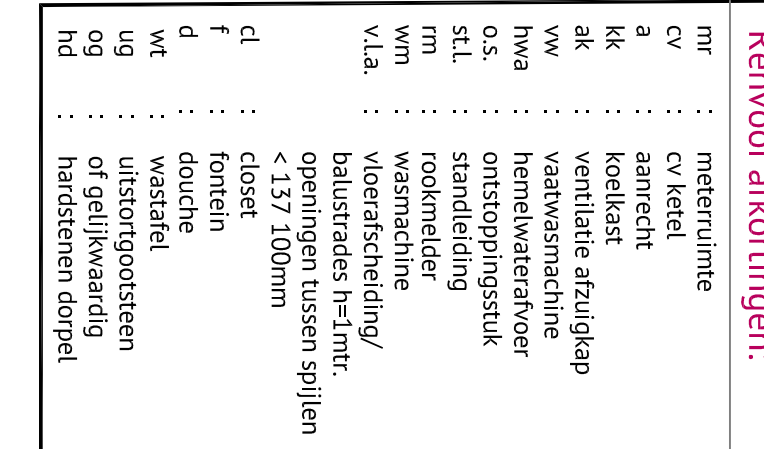


Remont vloeren
schaal 1:100

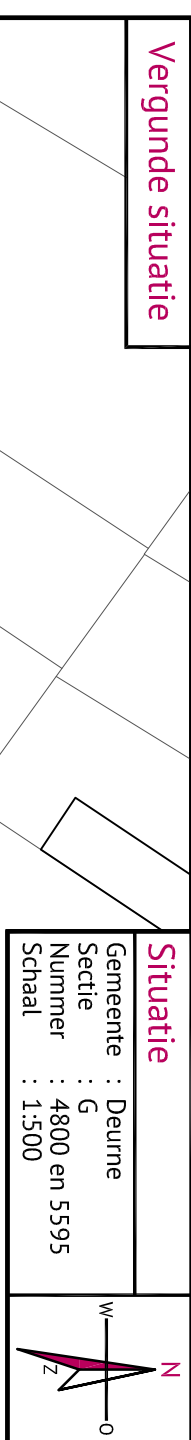

Vergunde situatie
schaal 1:100

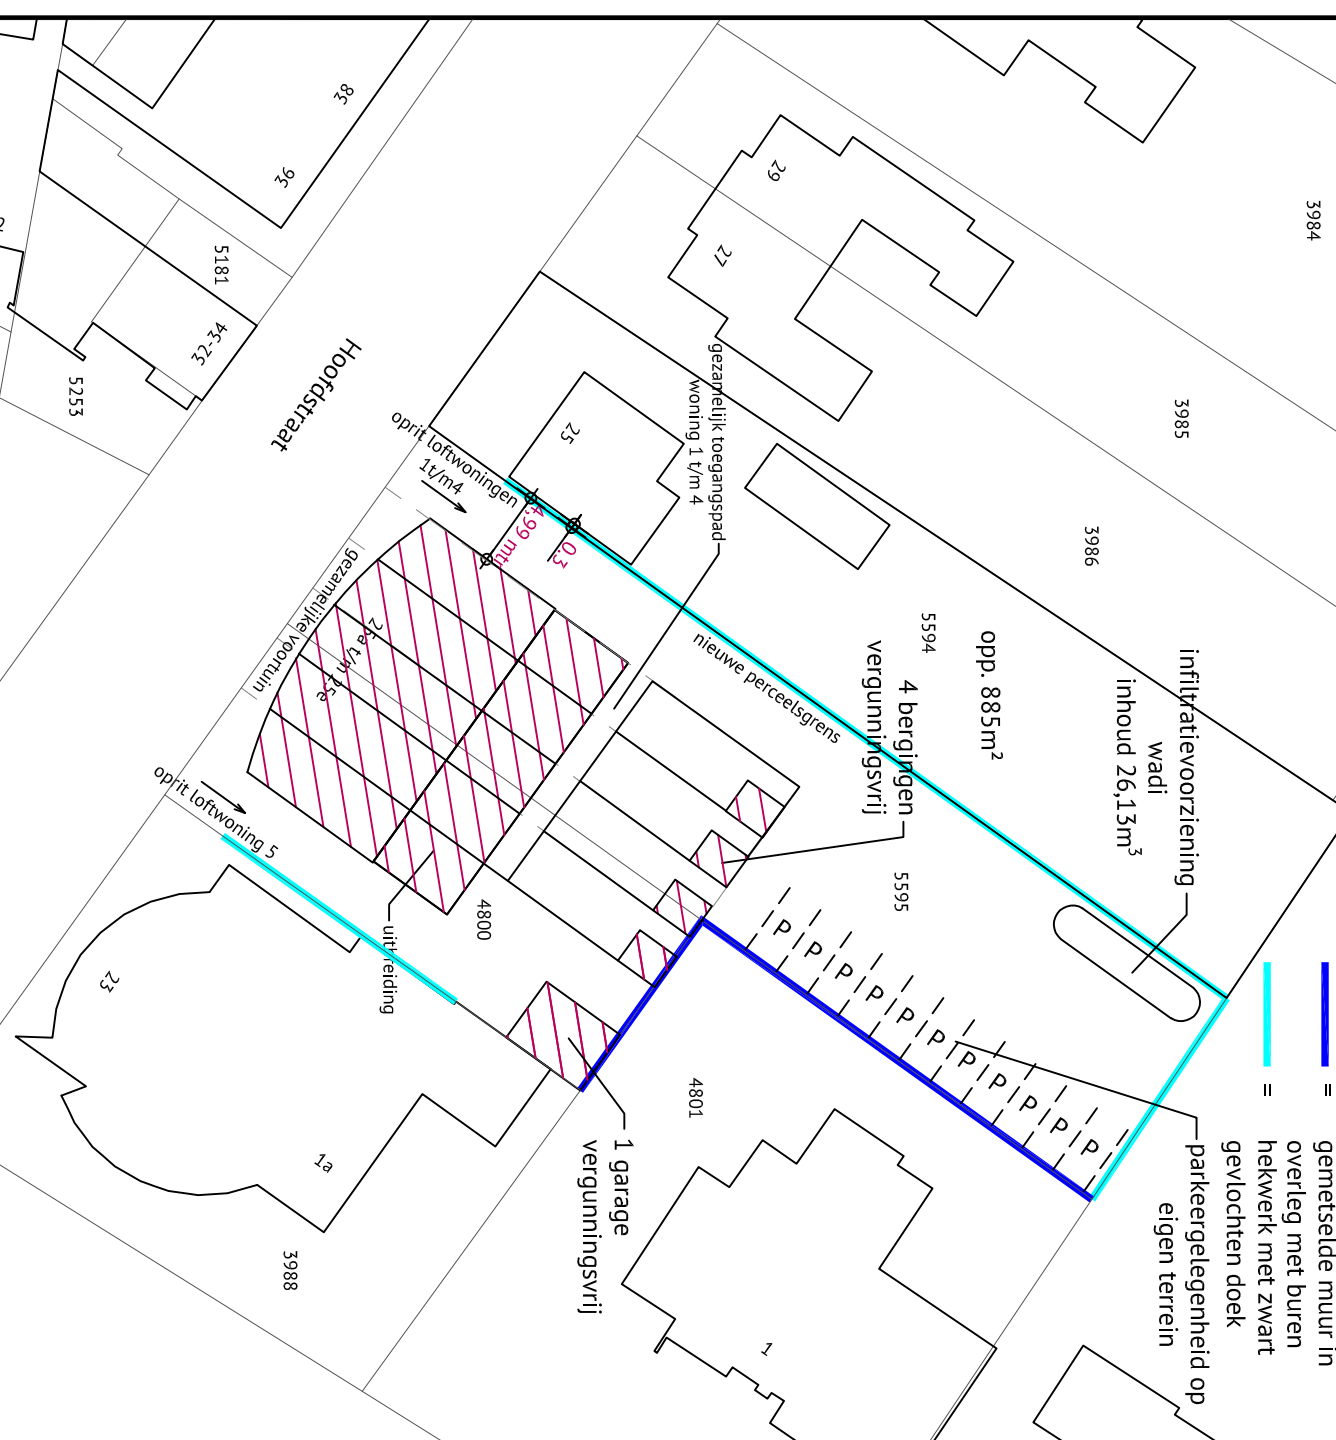

Vergunde situatie
schaal 1:100

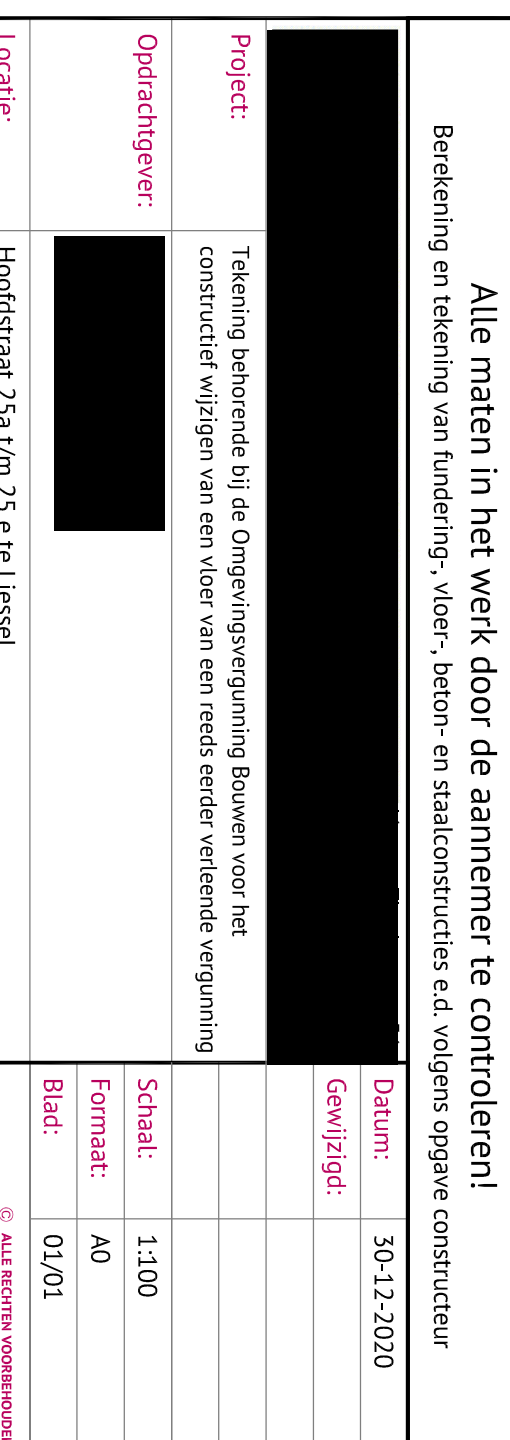

Vergunde situatie
schaal 1:100



Vergunde situatie
schaal 1:100