


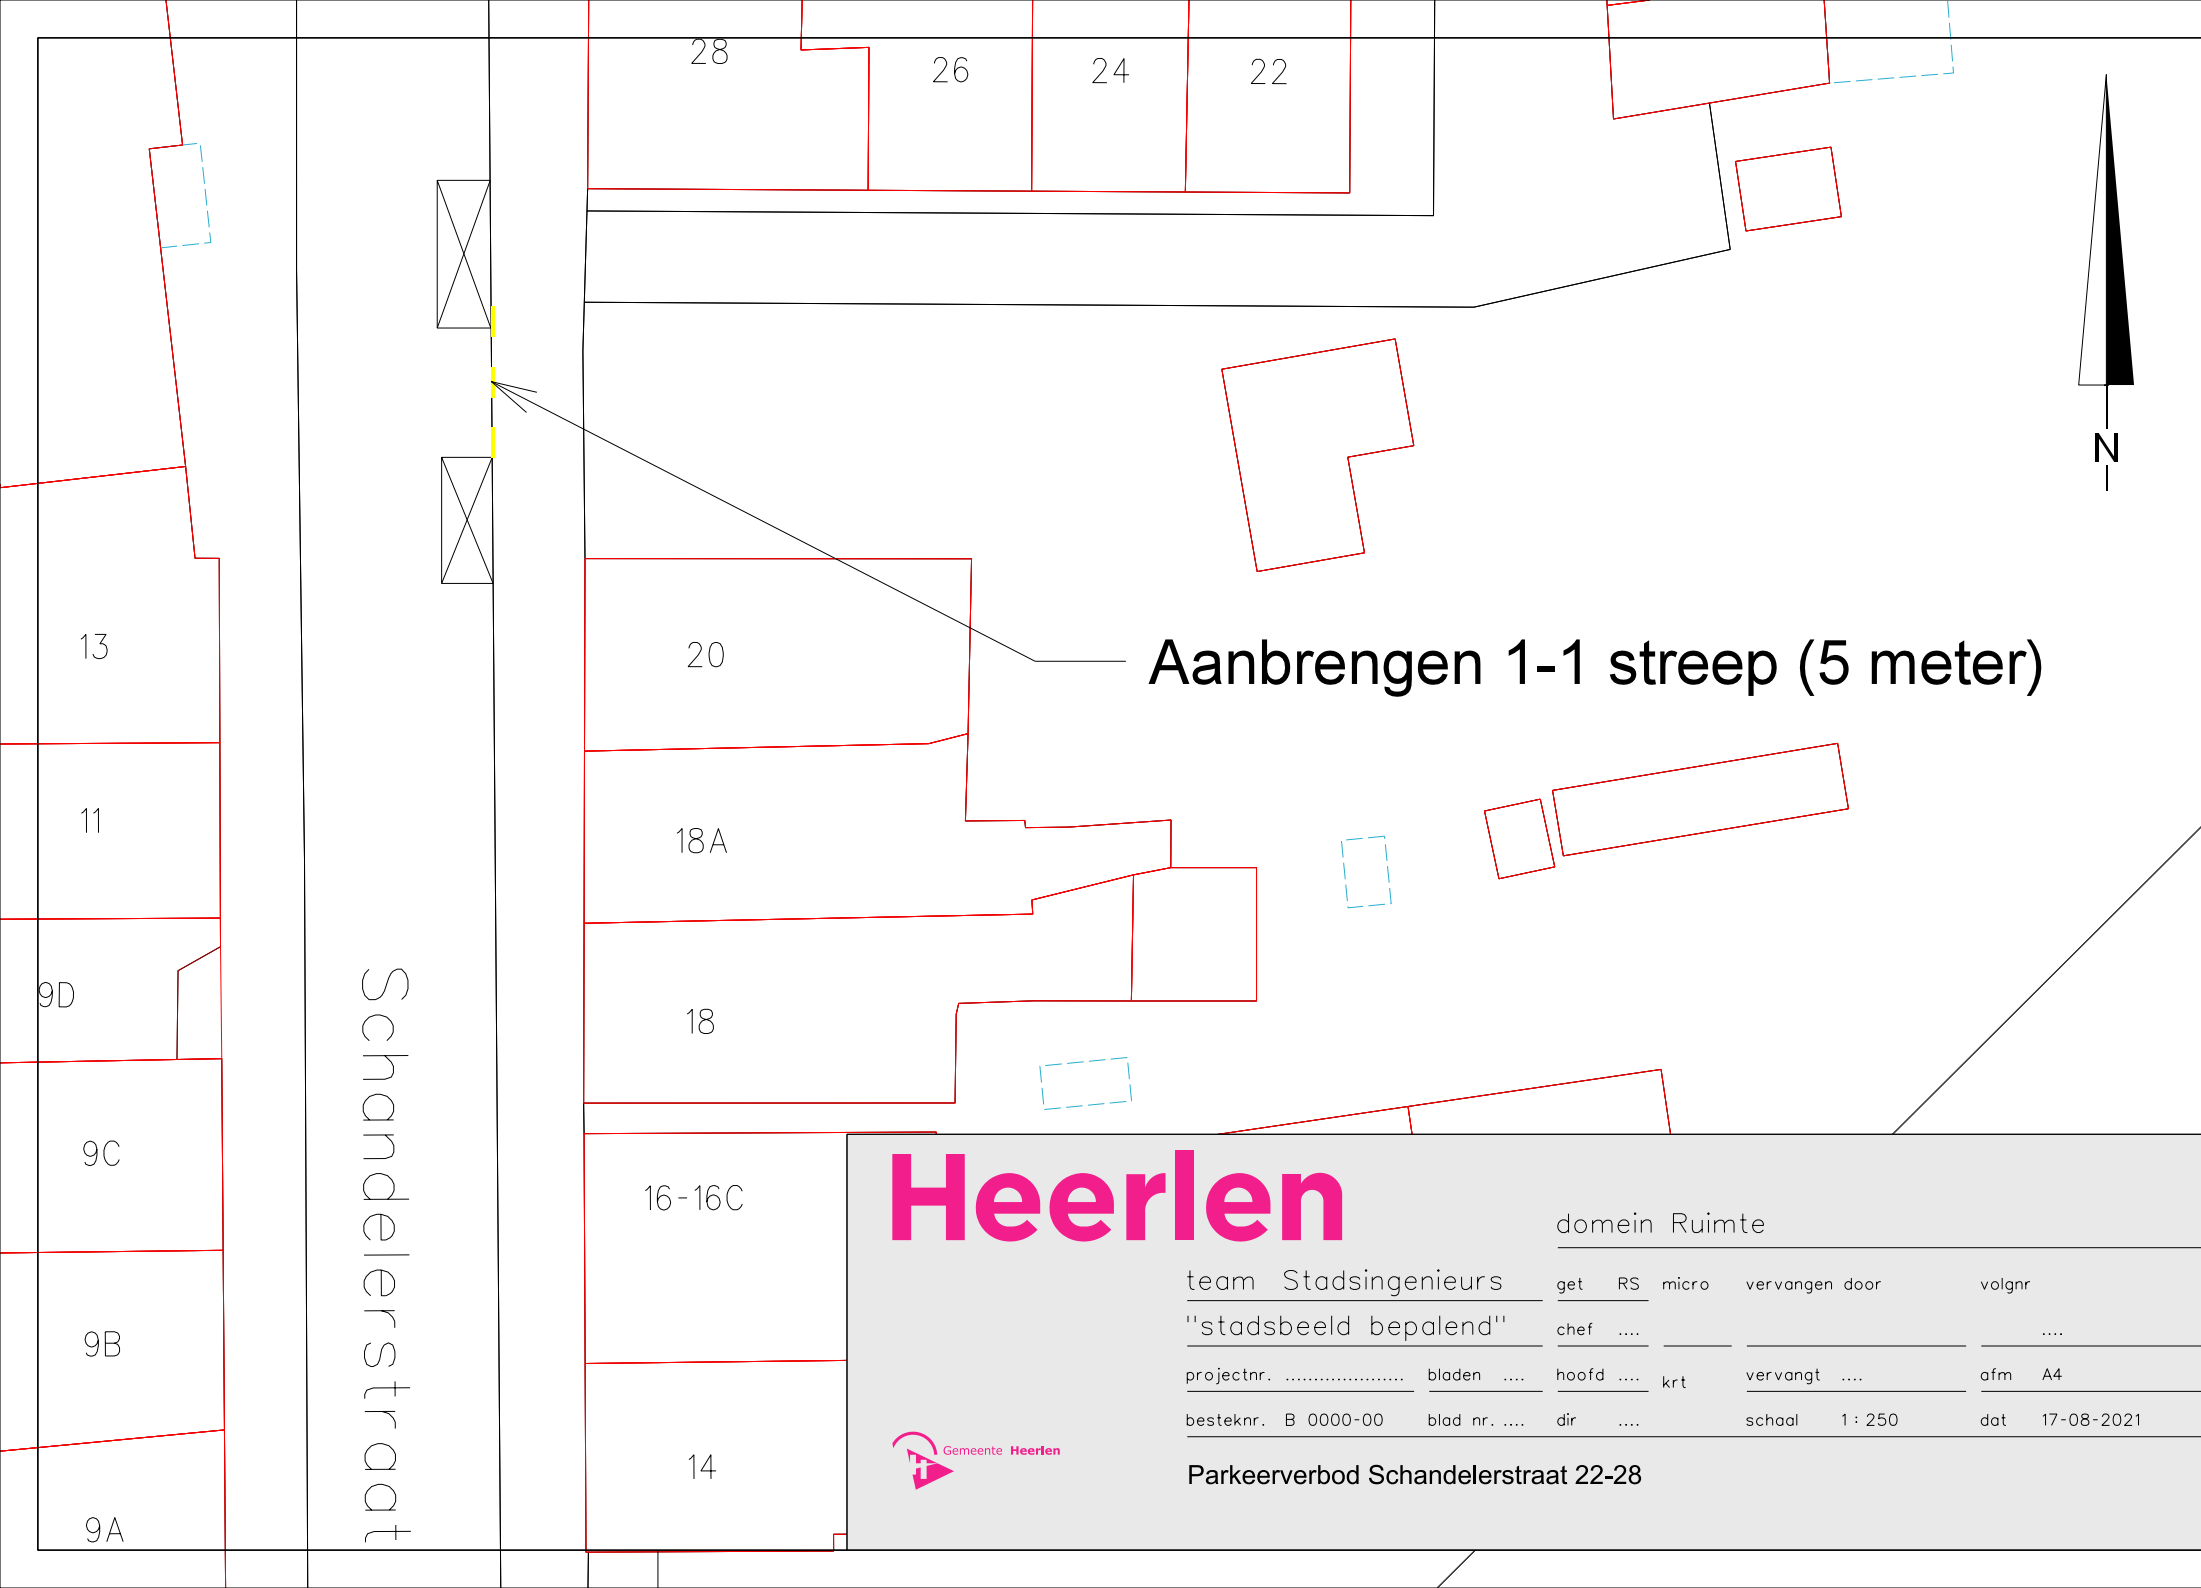

Aanbrengen 1-1 streep (5 meter)

Schandelerstraat

Heerlen

domein Ruimte

team Stadsingenieurs	get RS	micro	vervangen door	volgnr
"stadsbeeld bepalend"	chef			
projectnr.	bladen	hoofd krt	vervangt	afm A4
besteknr. B 0000-00	blad nr.	dir	schaal 1 : 250	dat 17-08-2021



Parkeerverbod Schandelerstraat 22-28