



SITUATIE
SCHAAL 1:1000

3

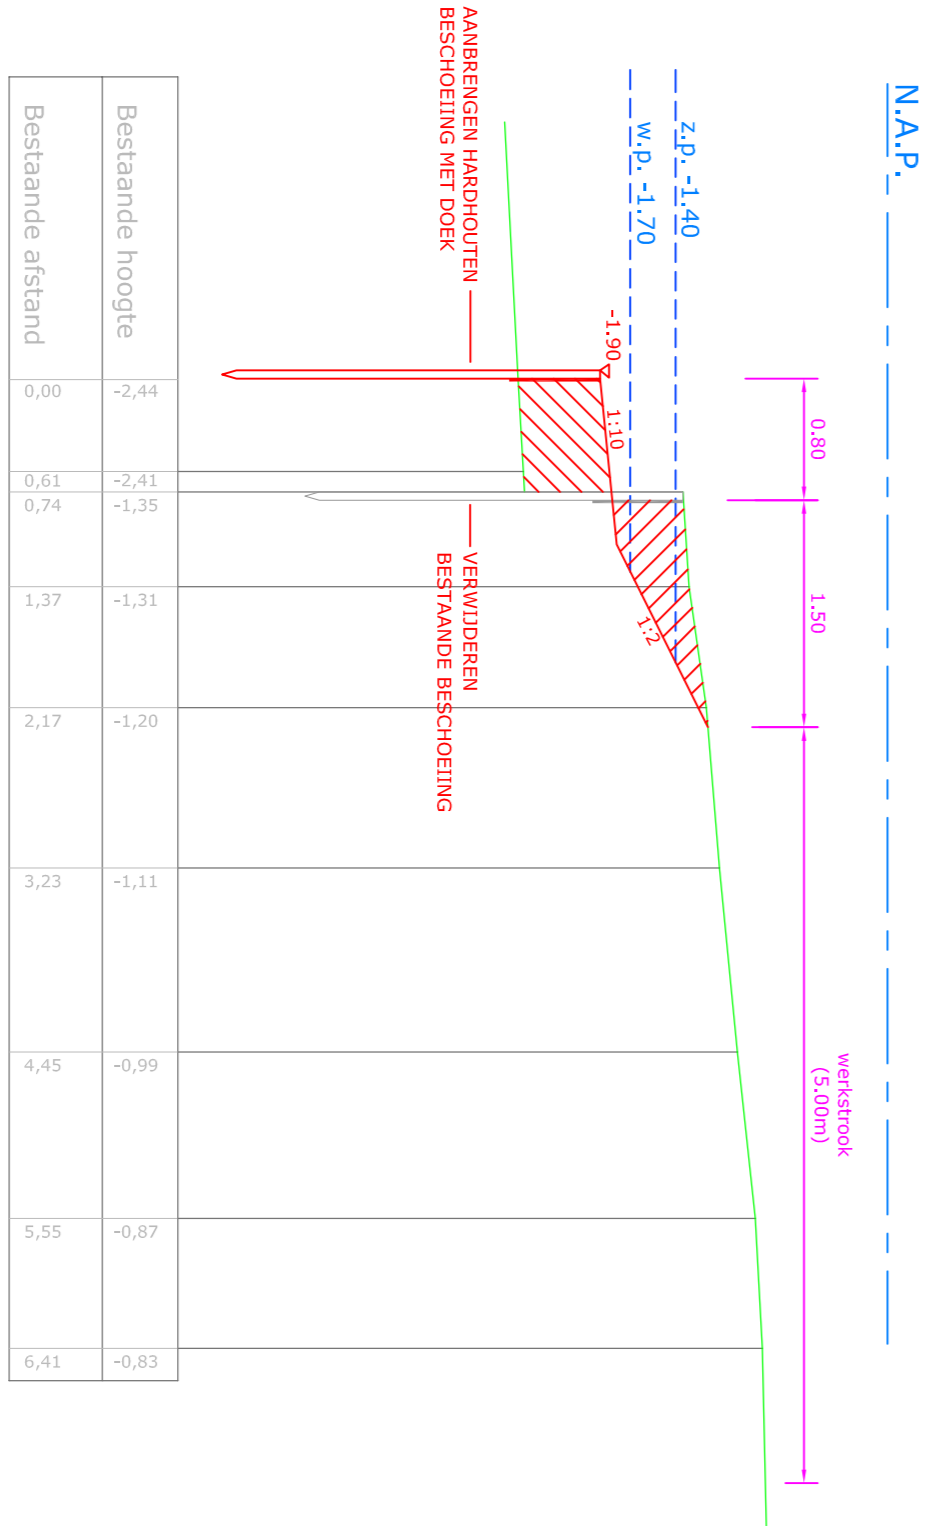

4

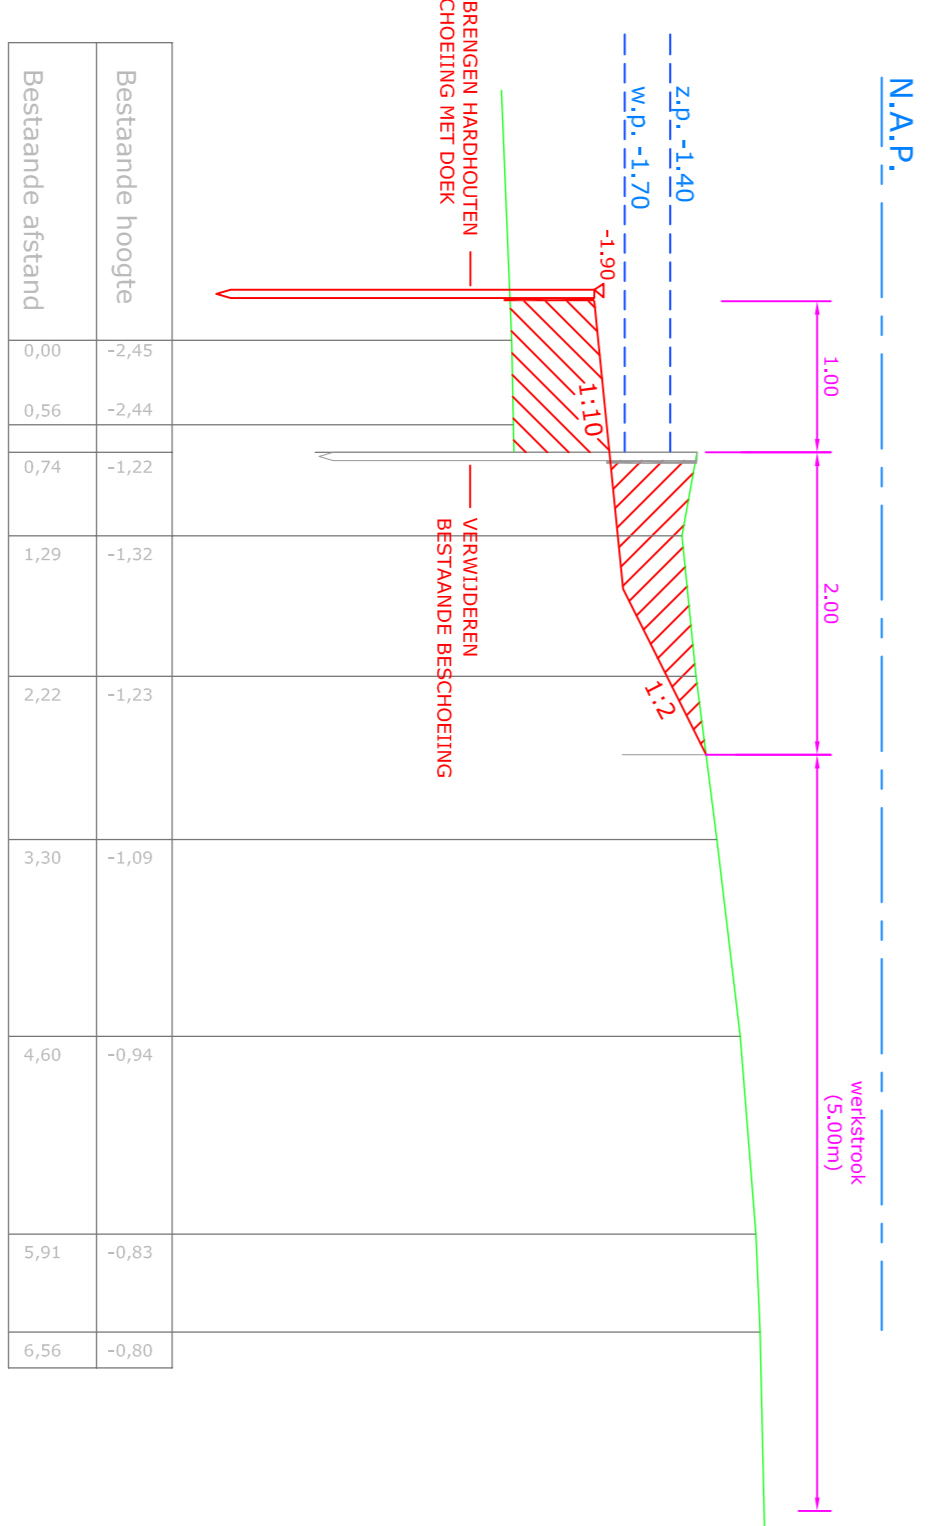

ontgraven
aanvullen

	2 KRW Oud Beijerlandse Kreek Natuurvriendelijke oevers Poortlaan	Behoort bij : HW Referentie : Auteur : P.K.
	Versie : 22-10-2020 Schaal : 1:1500 1:100 Project : Blad 2 van 2	Handlweg 100 Postbus 4103 2980 GC RIDDERKERK tel. 088 - 974 30 00 fax 088 - 974 30 01 www.waterschap.hollandse-delta.nl