

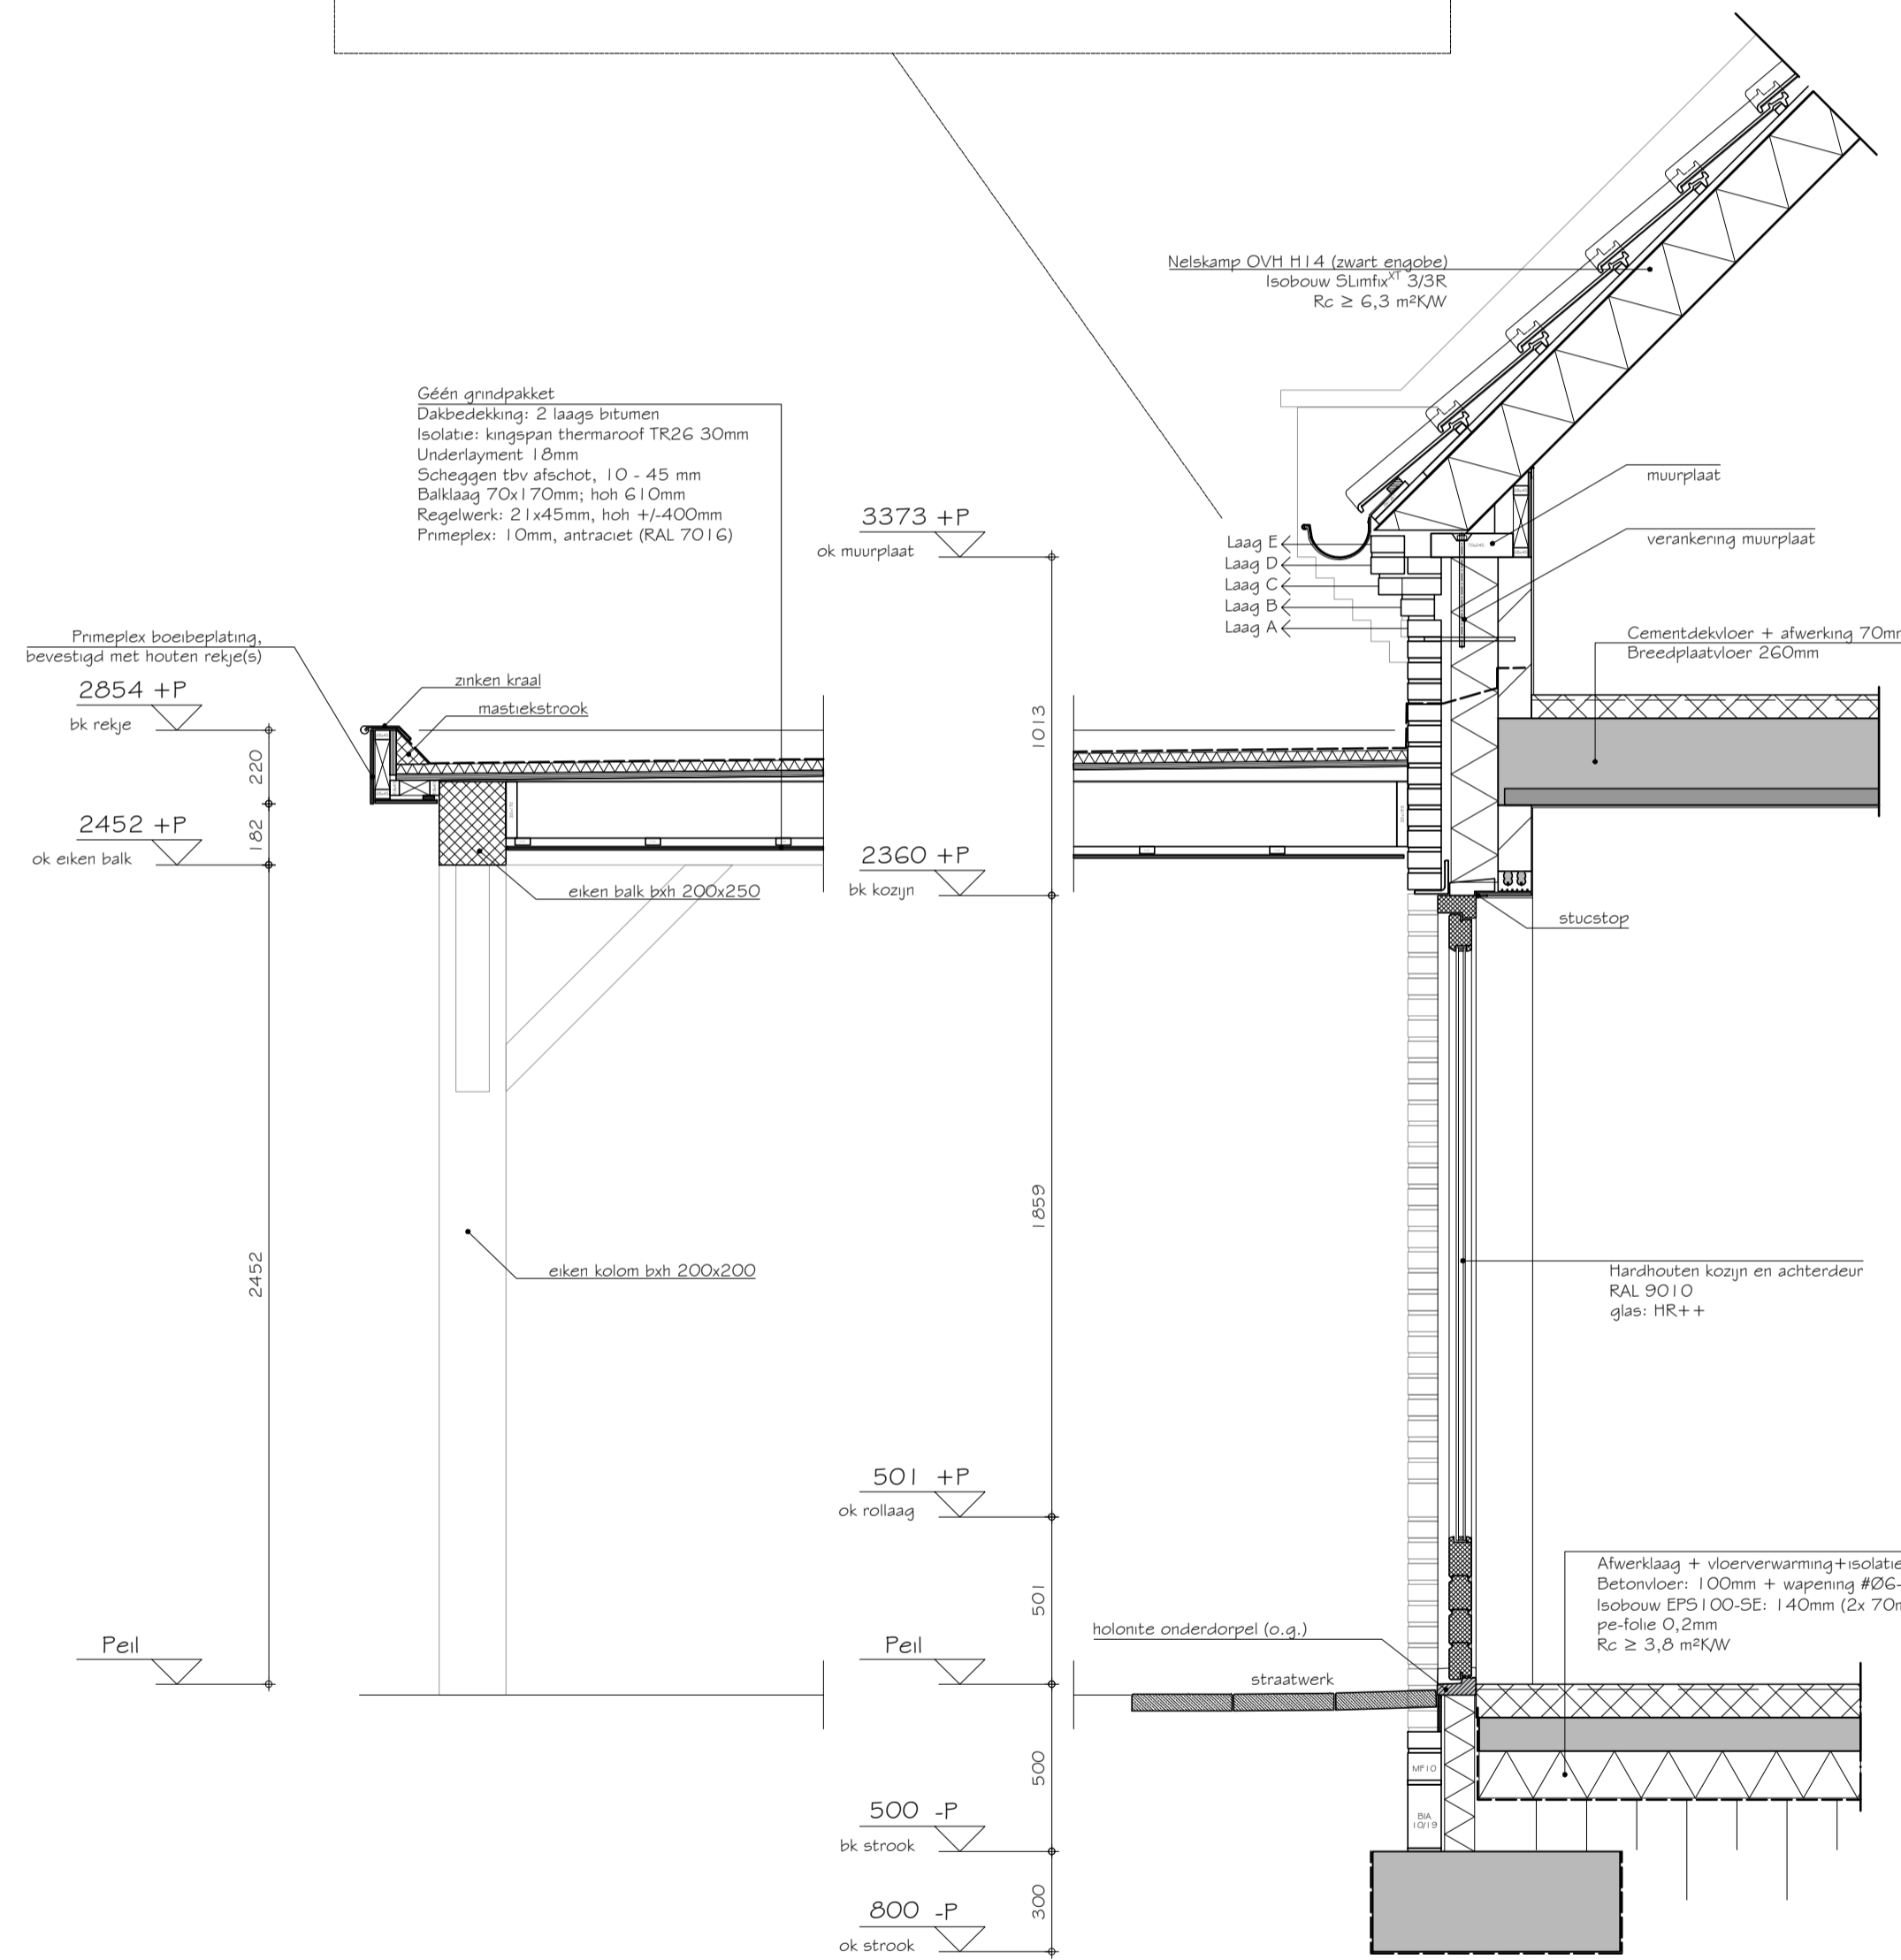



TOELICHTING OPBOUW SIERMETSELWERK

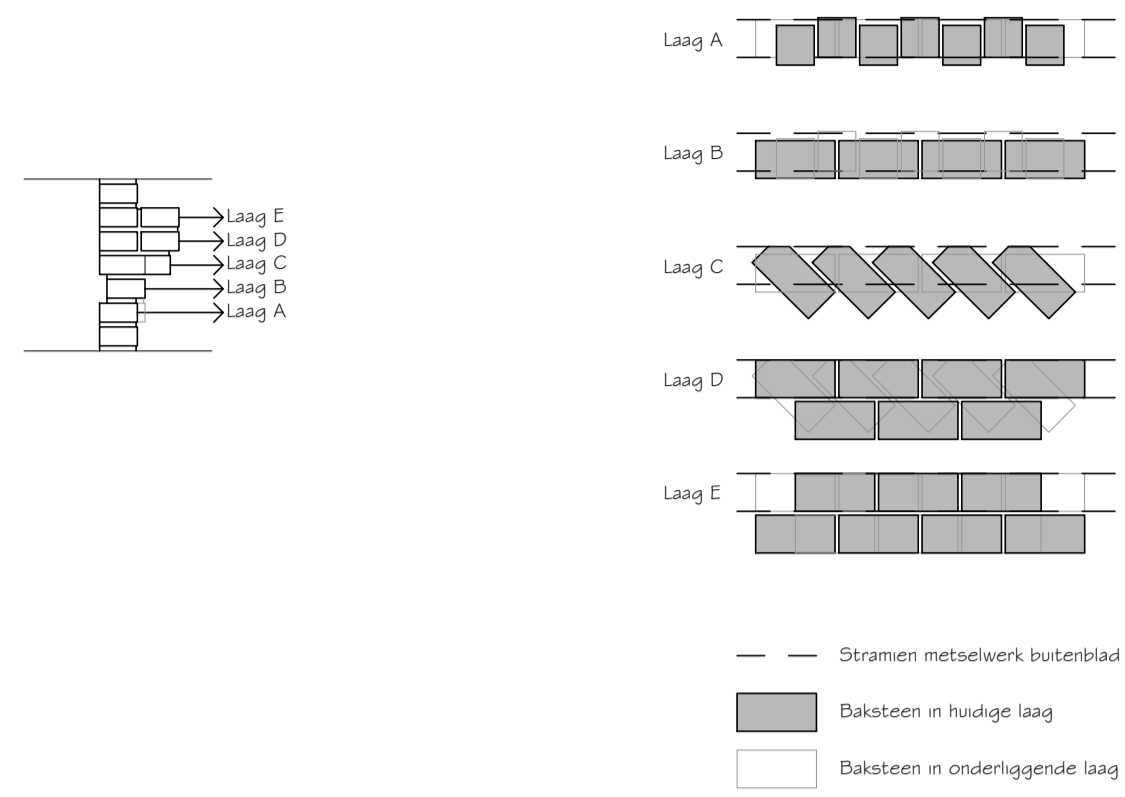

DOORSNEDE C

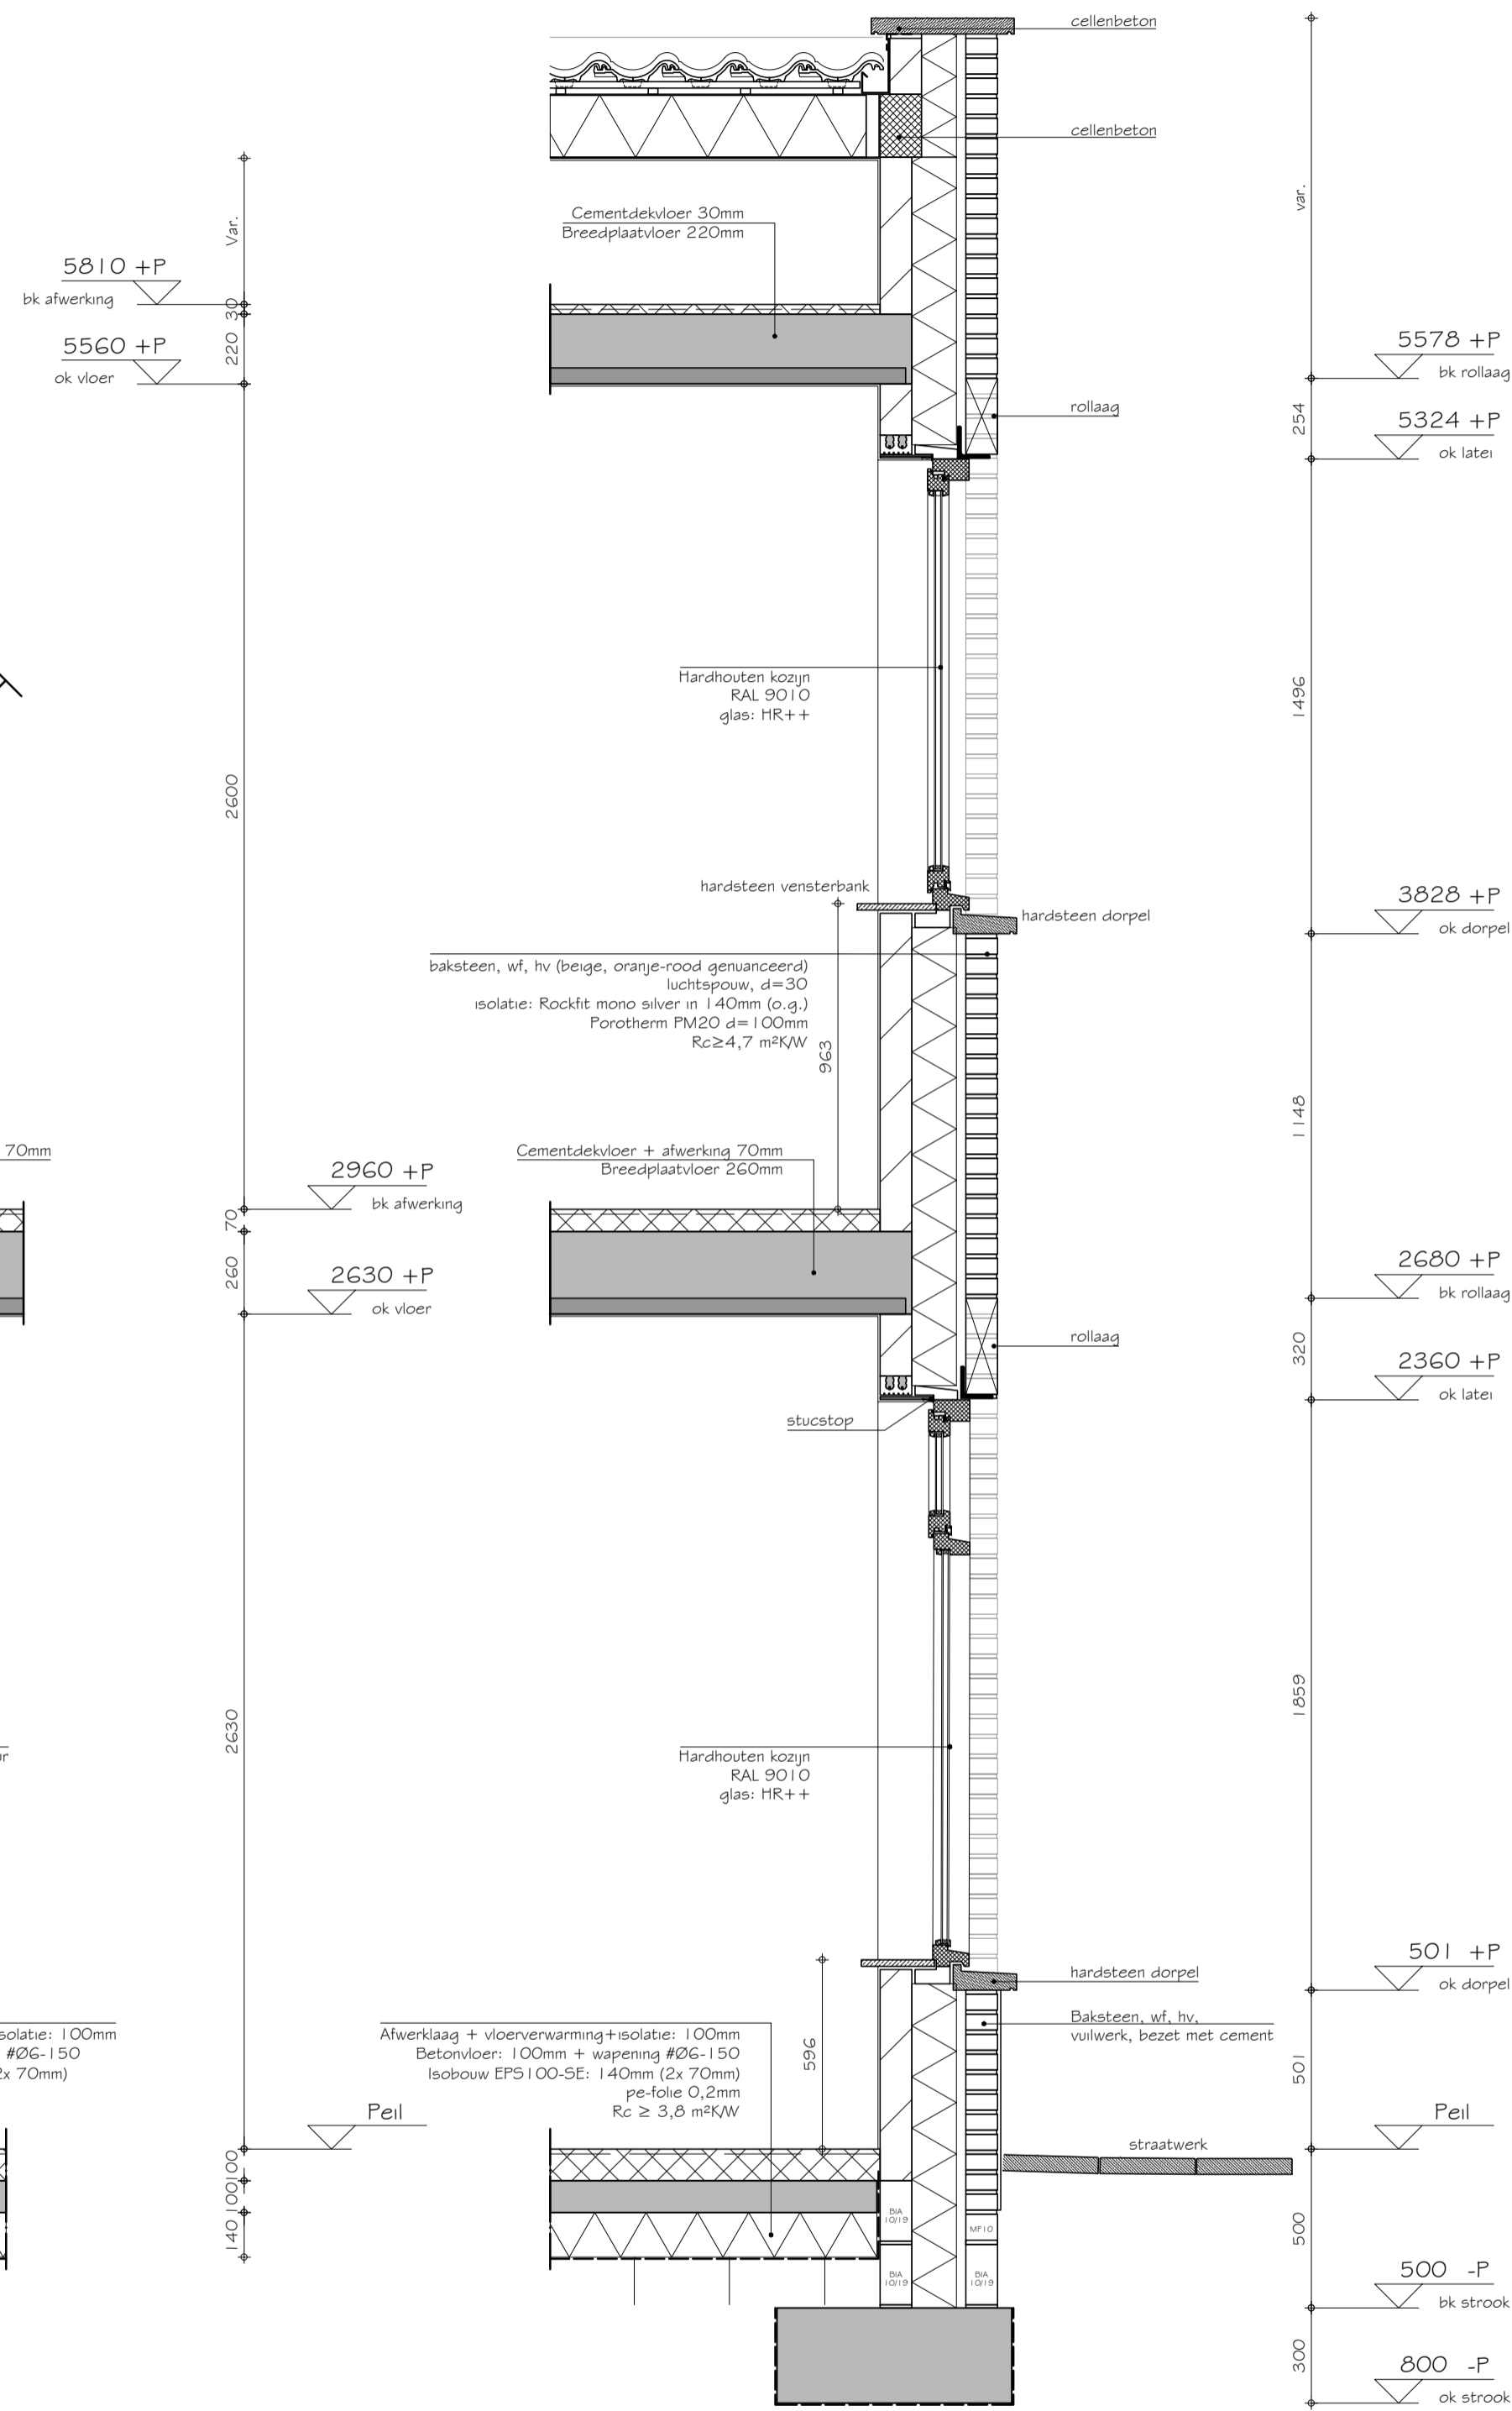


DOORSNEDE D

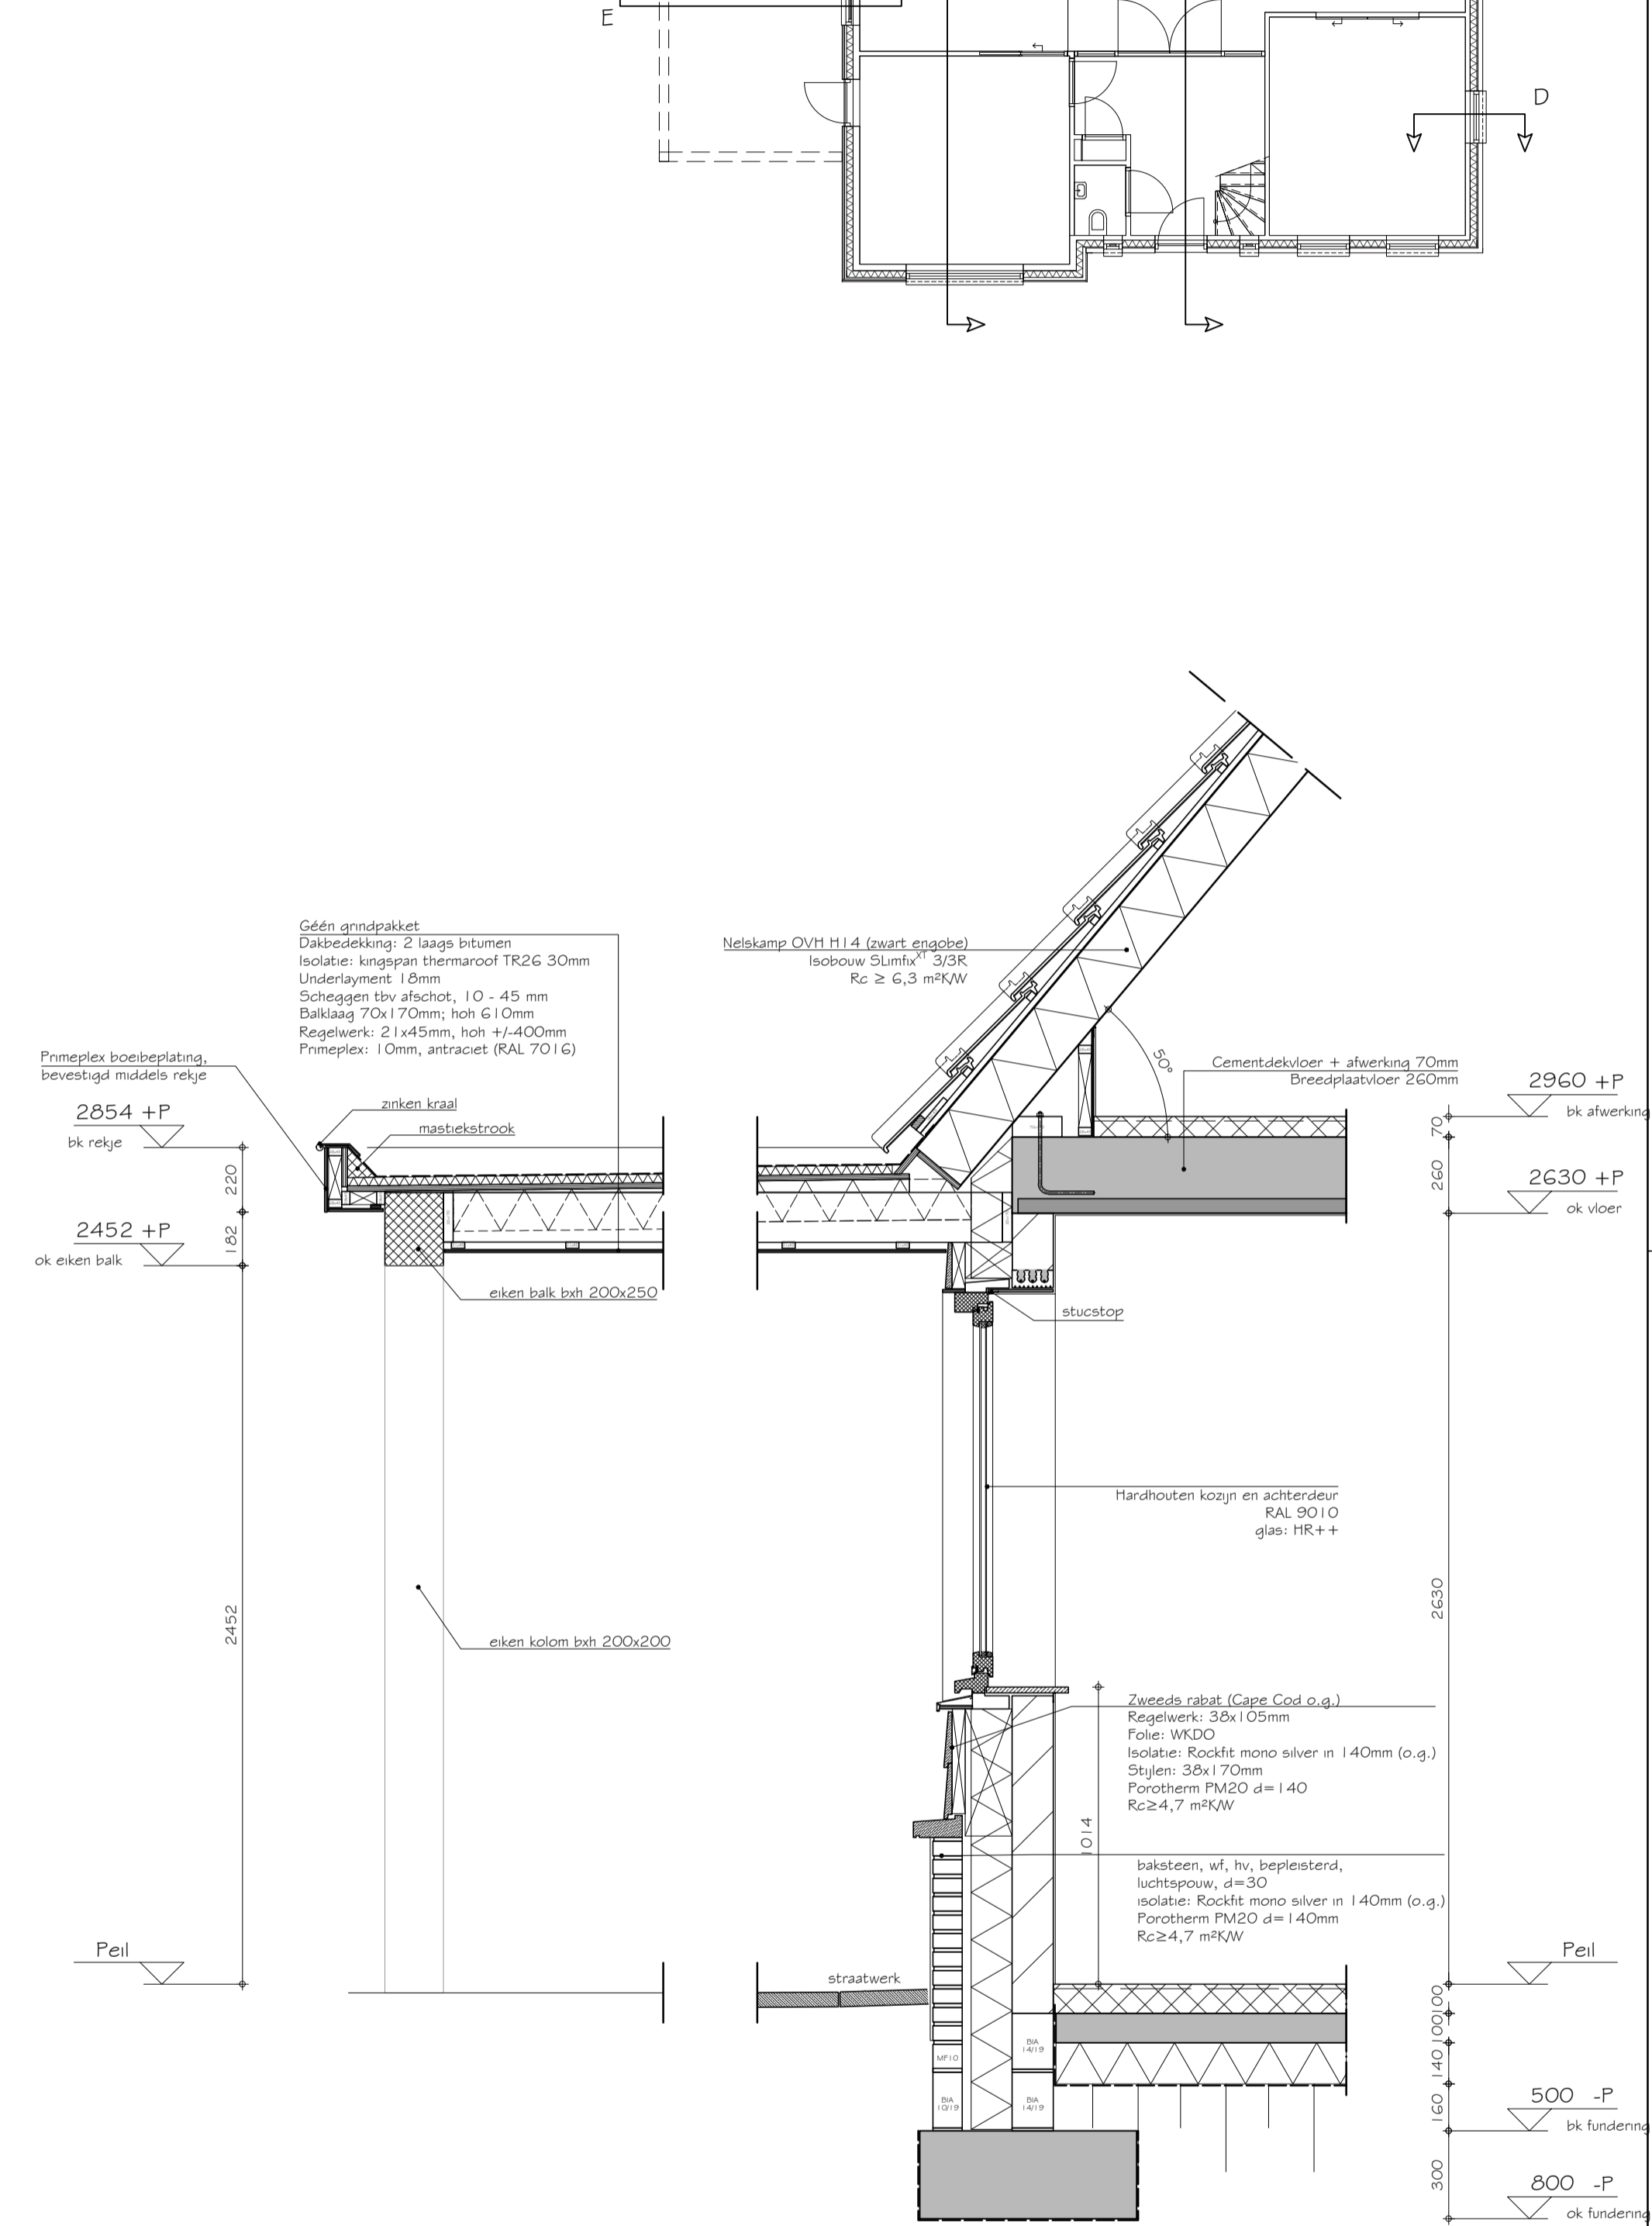

DOORSNEDE E

BOUWSTUDIO 
ONTWERP & ADVIES

SIEBENSTRAAT 17, 6035 BD OSPEL | +31 (0)495 630 667 | WWW.BOUWSTUDIO08012.NL | INFO@BOUWSTUDIO08012.NL

PROJECT:	NIEUWBOU WOONHUIS NEDERWEERT	PROJECTNR:	REVISIE:
ONDERDEEL:	DOORSNEDE C, D & E	21-217	A.
STATUS:	OMGEUWINGSVERGUNNING	TEKENINGNR:	B.
OPDRACHTGEVER:		DO-003	C.
			D.
			E.