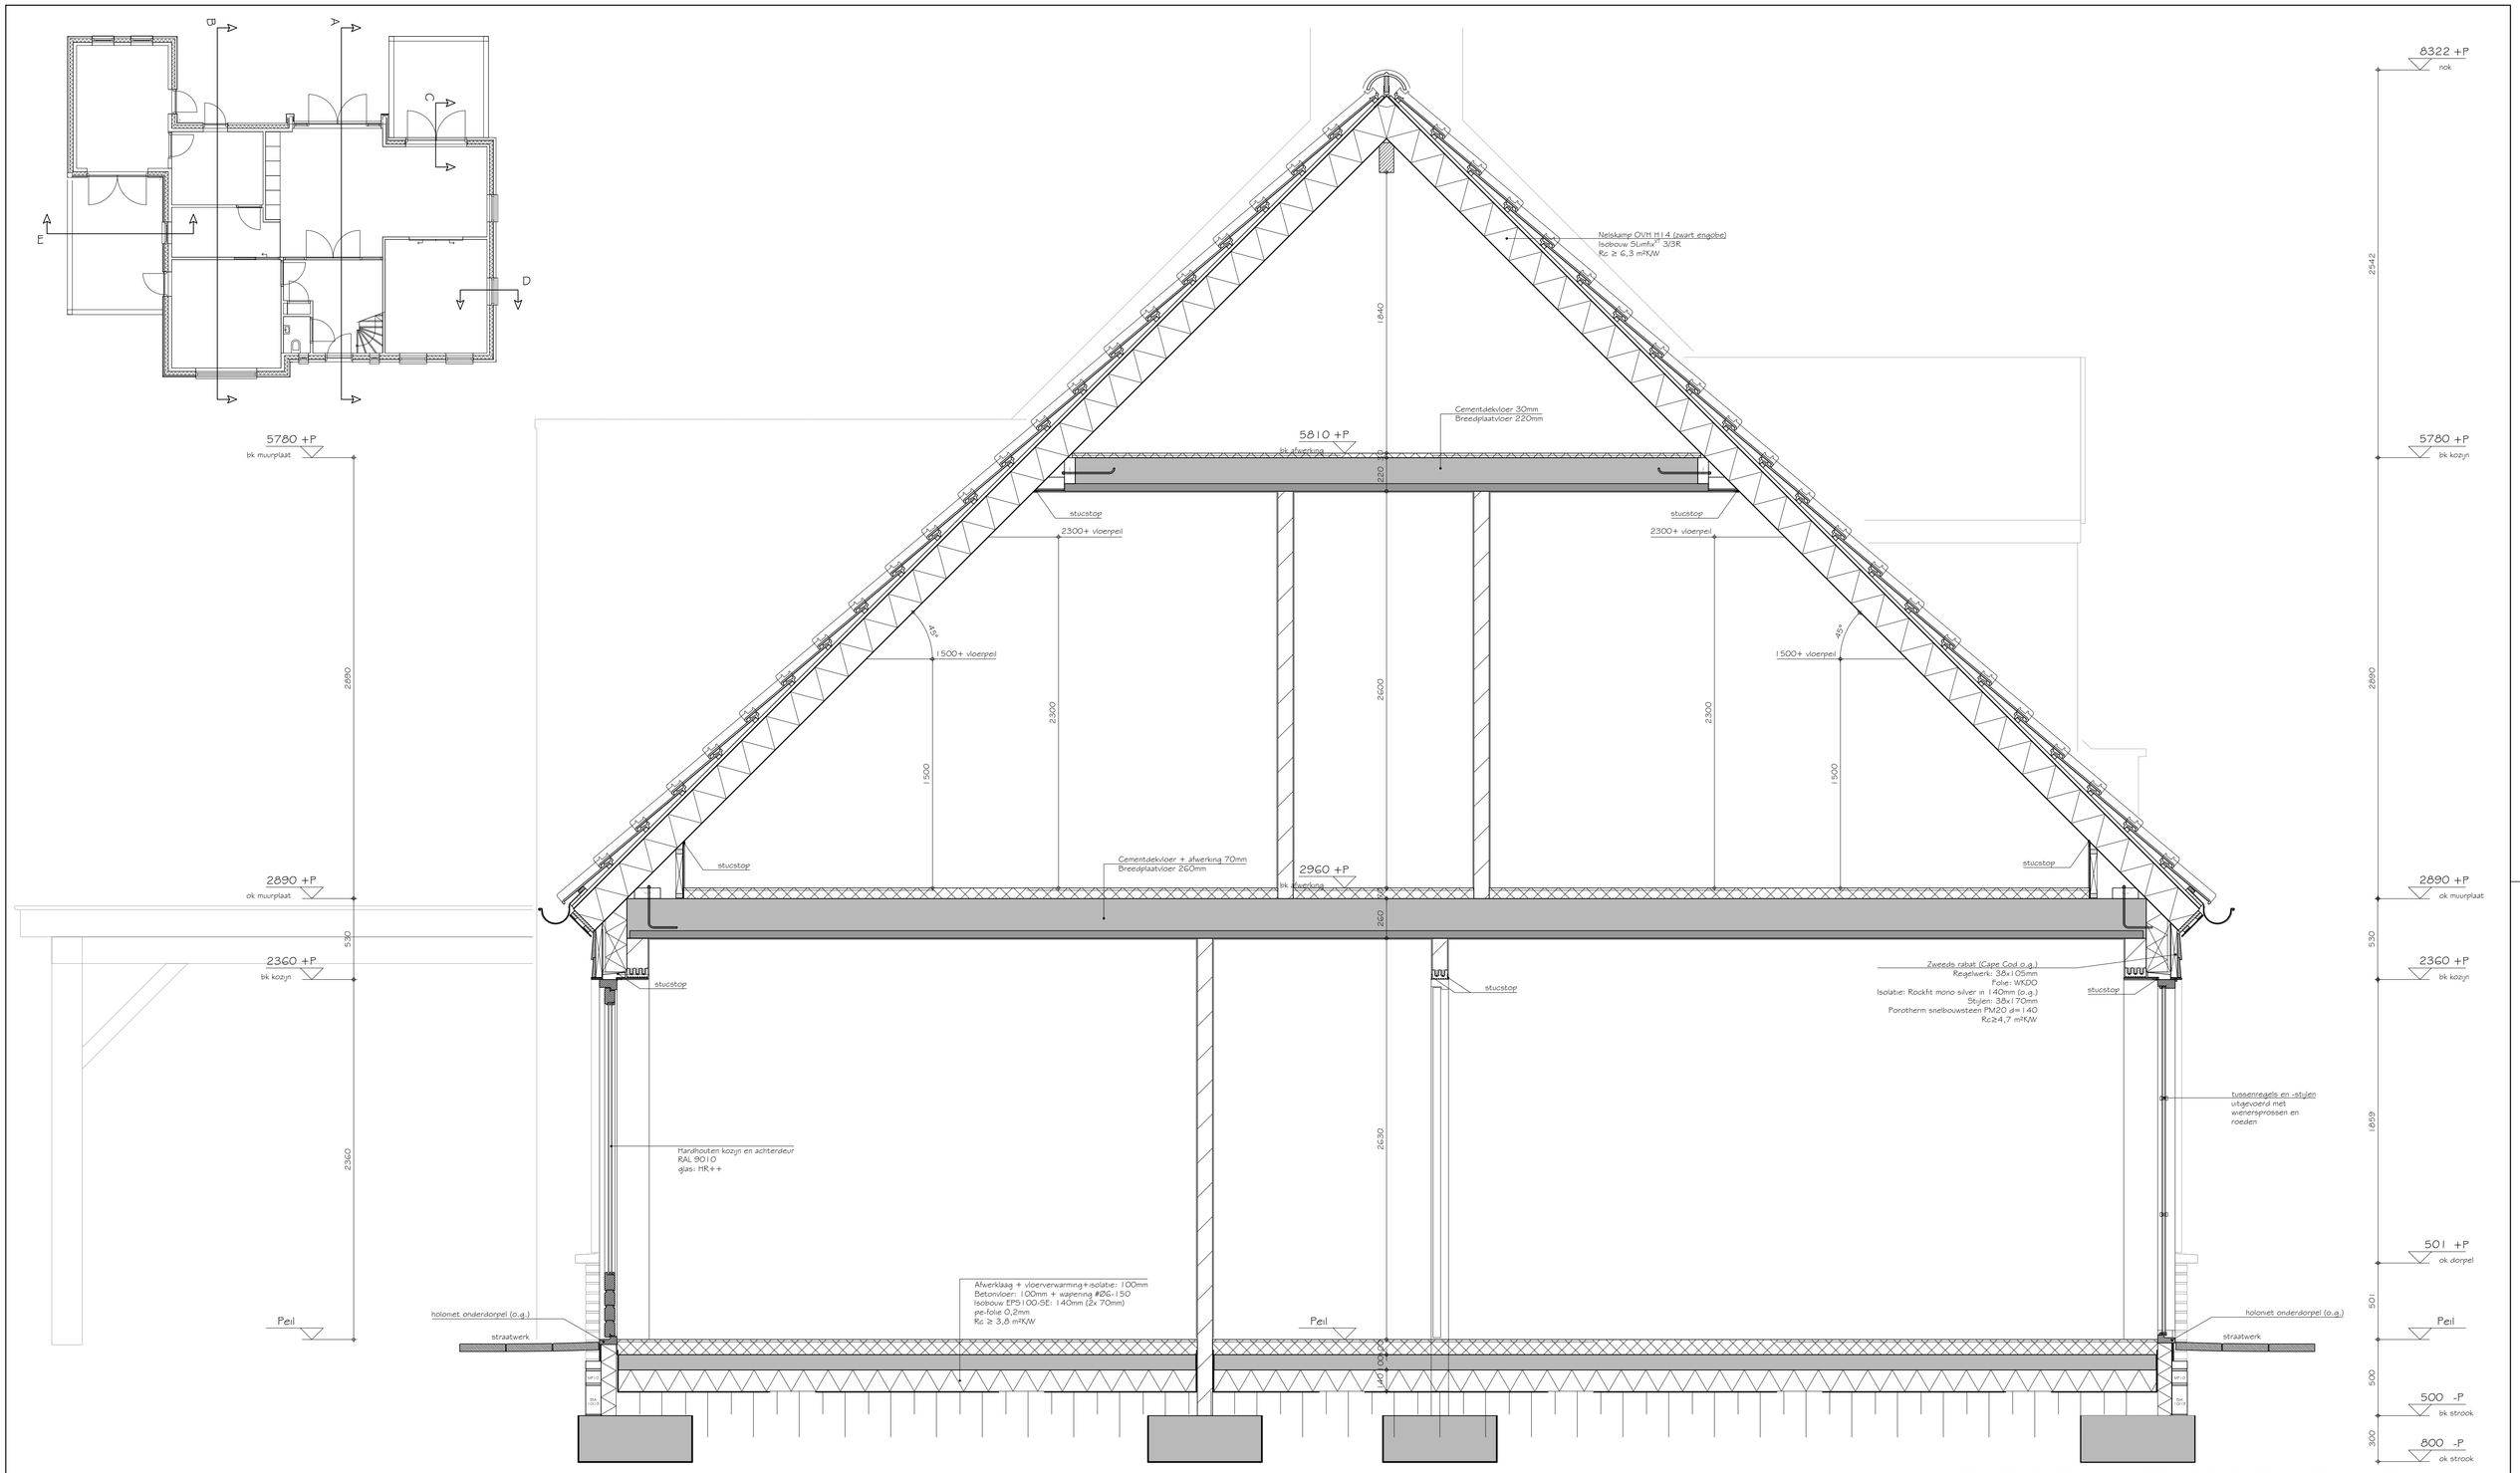

SNEDE B-B

BOUWSTUDIO 8012
ONTWERP & ADVIES

SIEBENSTRAAT 17, 6035 BD OSPEL | +31 (0)495 630 667 | WWW.BOUWSTUDIO8012.NL | INFO@BOUWSTUDIO8012.NL

PROJECT:	NIEUWBOUW WOONHUIS NEDERWEERT	PROJECTNR:	REVISIE:
ONDERDEEL:	DOORSNEDE B-B	21-217	A: -
STATUS:	OMGEVINGSVERGUNNING		B: -
OPDRACHTGEVER:	[redacted]	TEKENINGNR:	C: -
		D0-003	D: -
			E: -

GET: GJ DATUM: 08-07-2021 SCHAAL: 1:20 PAPIERFORMAAT: A1