



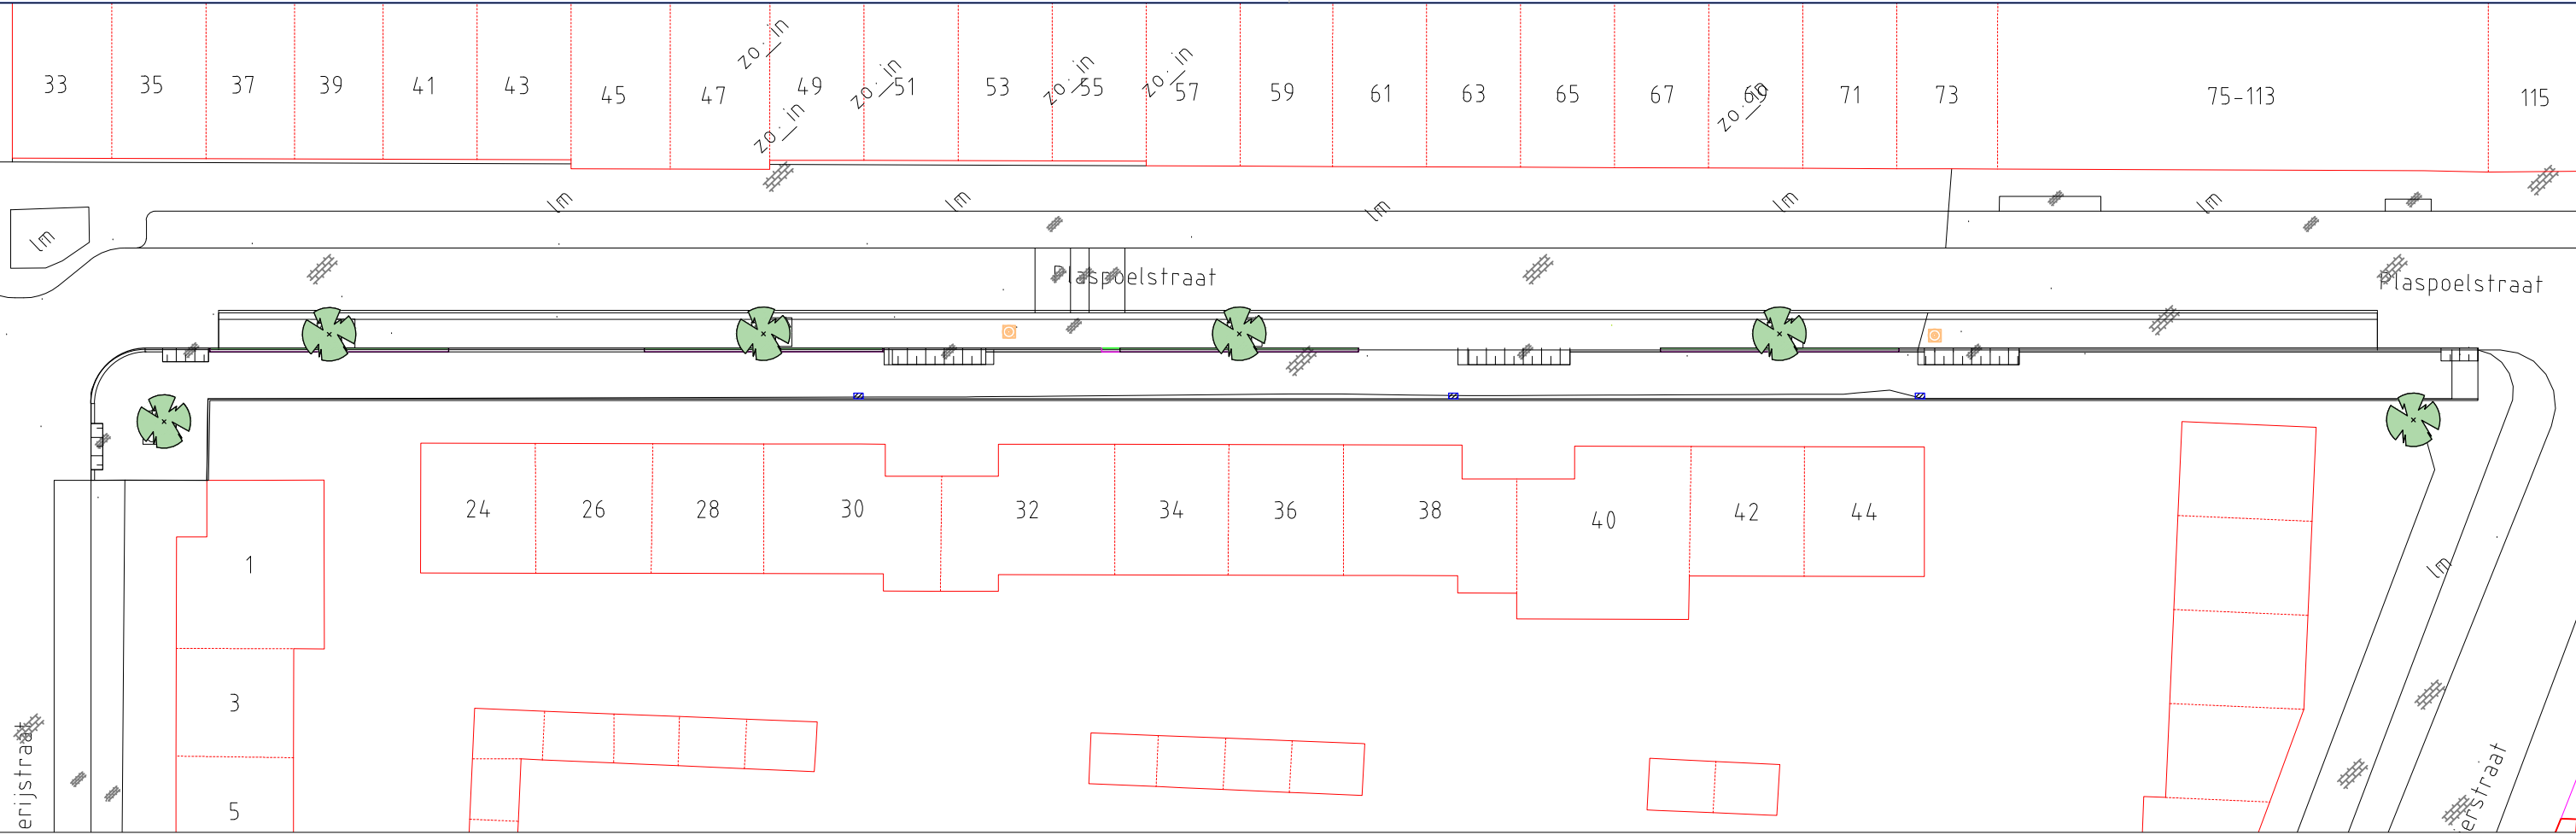

Plaspoelstraat deel 1

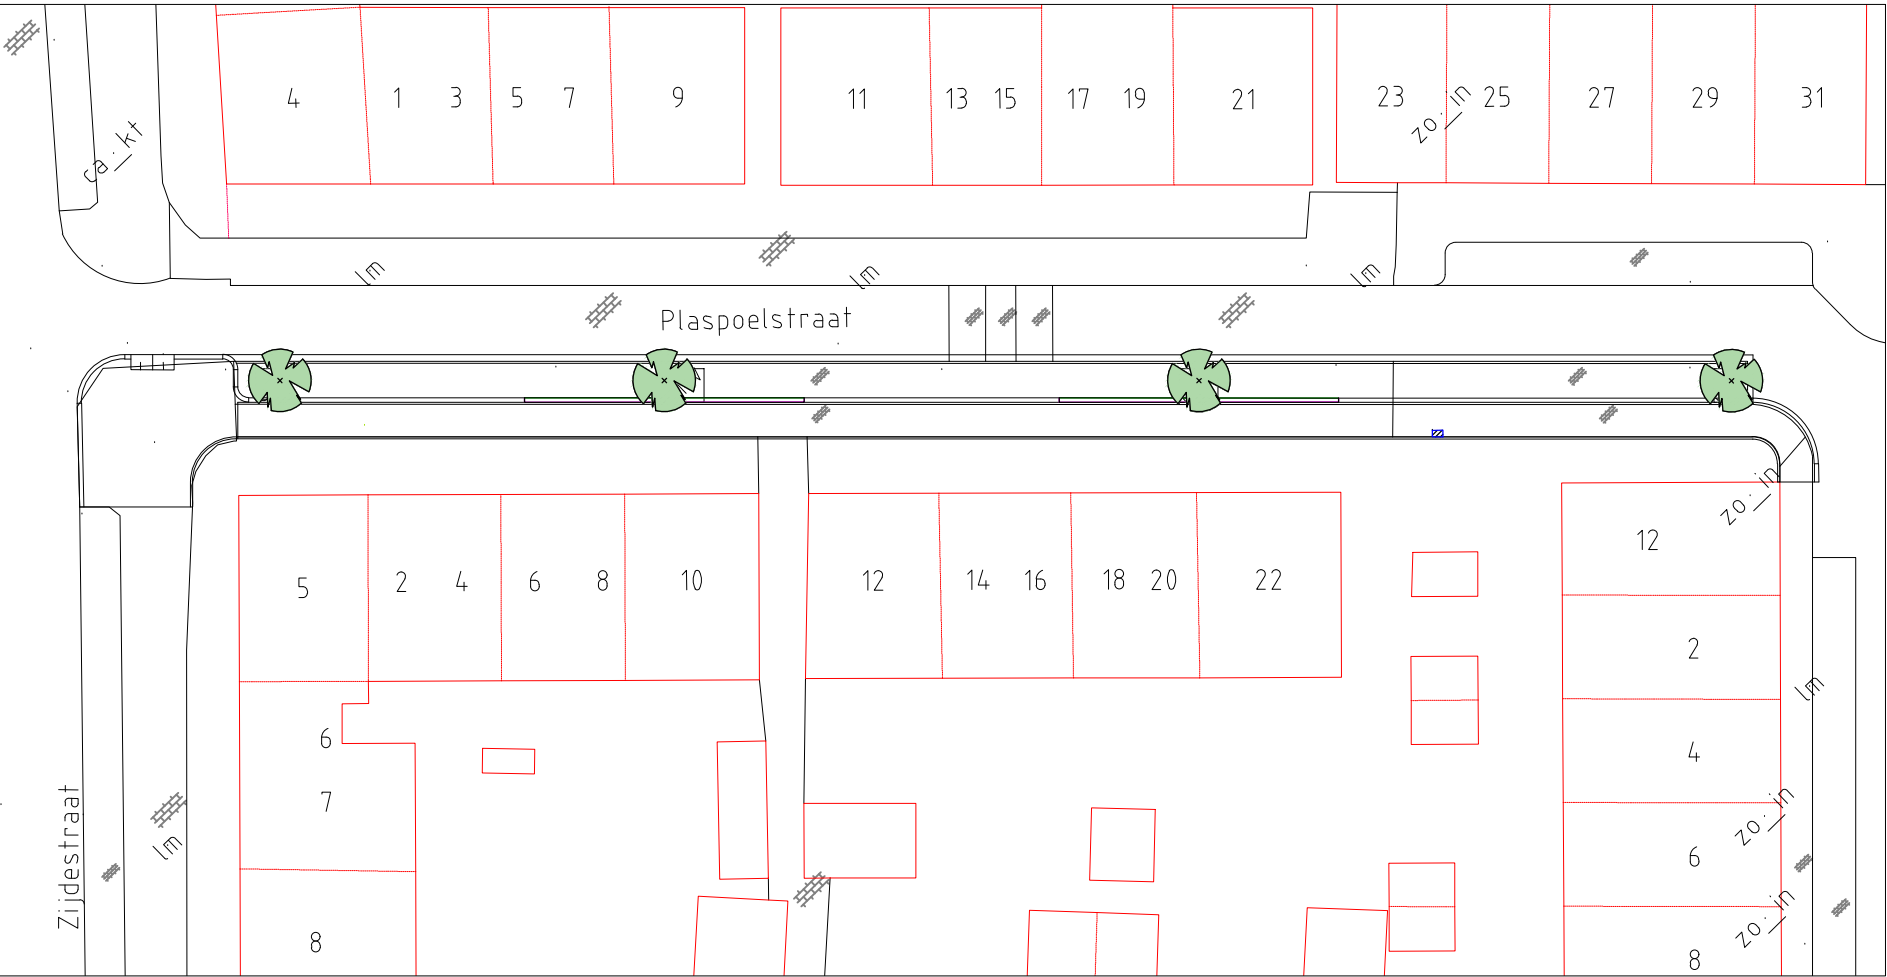

Plaspoelstraat deel 2

Legenda



Te vervangen boom, Ø10-20 cm, 10 stuks

Bestaande boom:
Robinia pseudoplatanus 'Semperflorens'

Nieuwe boom:
Acer platanoides 'Mauritz'

Wijziging	Omschrijving	Getekend	Datum



Afdeling
Stadsbeheer

Akkoord O.N.

Akkoord O.G.

Tekeningnummer
-

Formaat
A-3

Onderdeel
Communicatie

Getekend	AP	Projectnr.	-
Gecontroleerd	RP	Besteknr.	-
Datum	19-08-2021	Fase	-
Schaal	1:350	Status	Definitief

Project

Presentatietekening Plaspoelstraat

-