


Spoorzone ProRail

Spoorzone ProRail

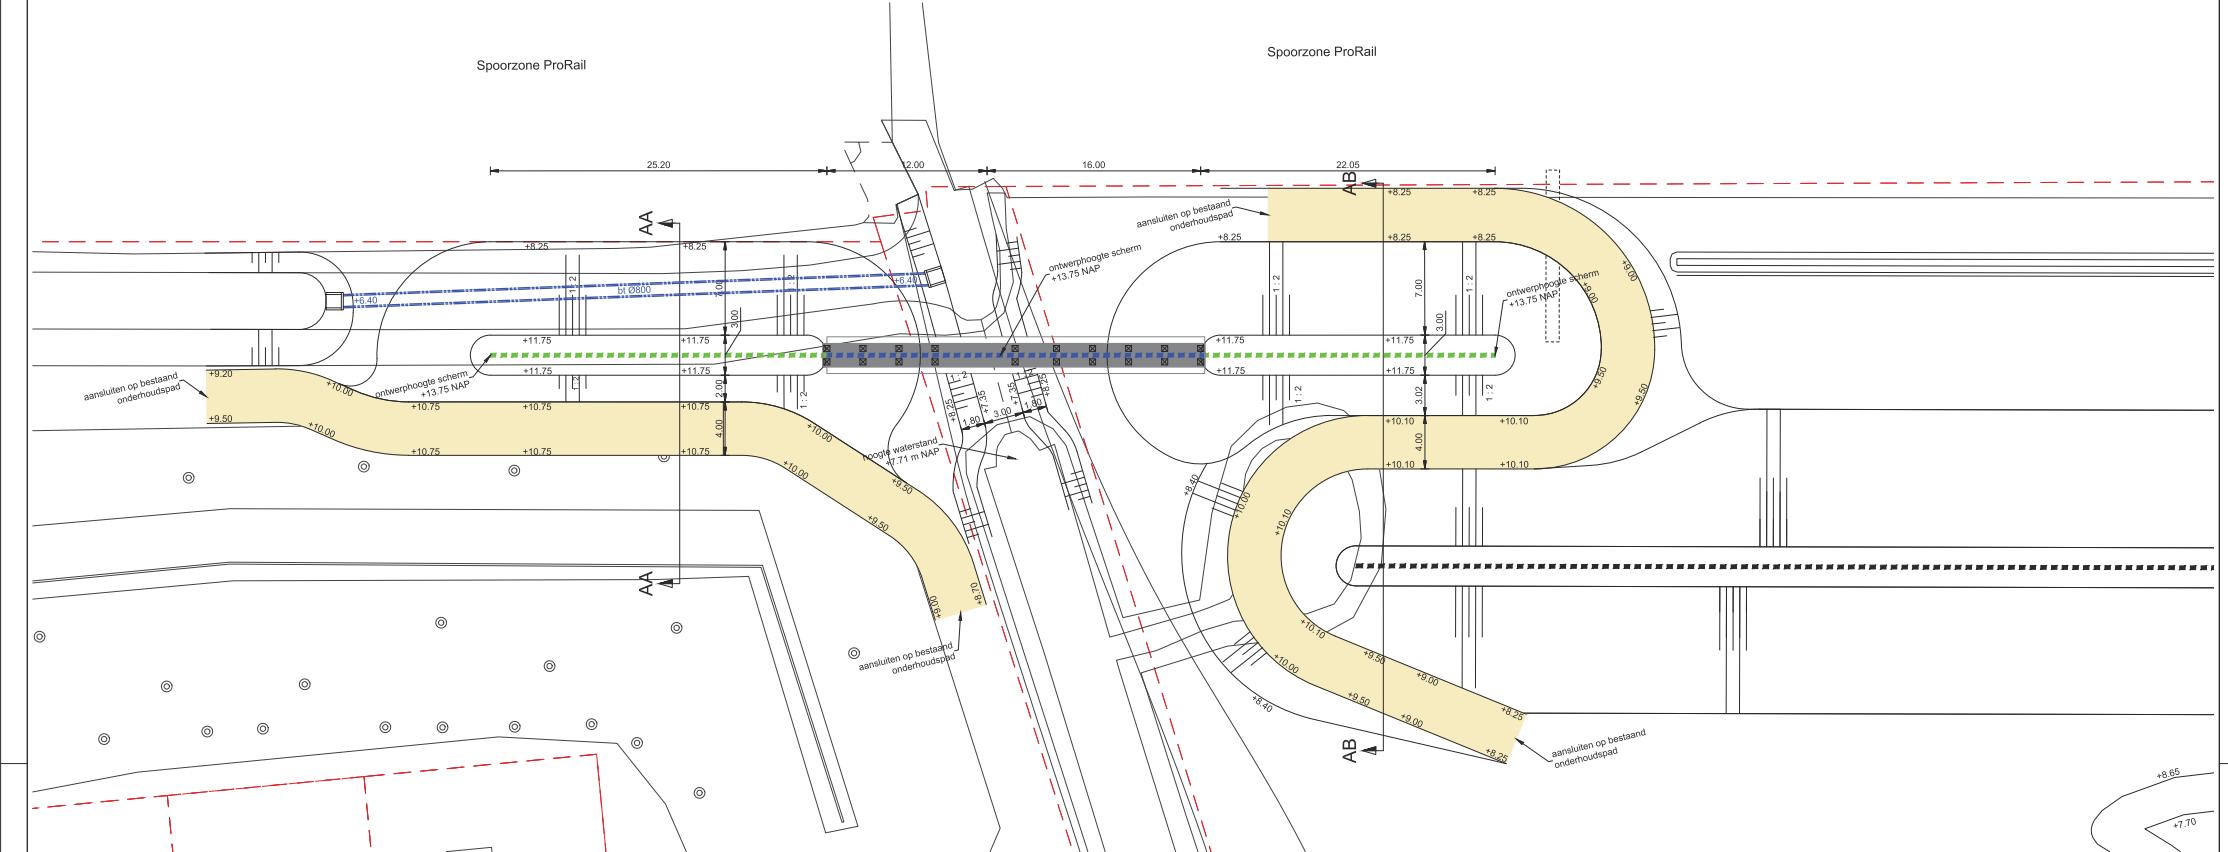

legenda

sbs dikformaat, keperverband Wienerberger, Rosa wasserstrich	A - B verlooptband incl. steunrug Struyk Verwo Lavoro Zwart LZW 709 SVA	talud 1:3 of flauwer
sbs dikformaat, halfsteensverband rood - blauw	bandverlaging in trottoirband conform norm 850003 Normboek gemeente Tilburg	grondversterking 1.20m boomgranaatlaat
sbs dikformaat, keperverband Wienerberger, Incana wasserstrich bruin - zwart	molgoot, 7 streken sbs dikformaat, Rosa of Incana wasserstrich	wortelscherm diepte 1,50 m
TTE-roosters 800x400x60 mm halfsteensverband zie detail A	visuele molgoot bij op één oor, 7 streken sbs dikformaat, Wienerberger Rosa of Incana was.	bestaande erfafscheiding boerenhaag
bss keiformaat, elleboogverband Lavoro Zwart ZWG 278 LU	parkeervakscheiding, dubbele grastegelsteen 200x200x80mm Kostermann, Vollstein, zie detail	lichtmast type: Piano Mini / 5118 / 24 LEDs
betonplaten 150x300x60mm halfsteensverband, Struyk Verwo Lavoro Zwart ZW 410 C315	drempellatuur bsa keiformaat zwart / wit, conform norm 830410 Normboek gemeente Tilburg	lichtmast met type: 1. Kio LED 5096 2. Kio LED 5096 BL 3. Kio LED 5098 SY 4. Kio LED 5118 BL
betontegels 150x300x80mm (innt) halfsteensverband, Struyk Verwo Lavoro Zwart ZW 410 C315	→ locate init woning/ perceel	zitbank Velopa Flyer Eagle, kleur RAL9017
Vorde conform detail tekening B18	afschot	A / H afvalbak / hondenpoepbak Bammens Capitole, kleur RAL9017
bestaand ruiterpad	RWA putdeksel op hoogte stellen	+12.00 planhoogte
trottoirband 130/150/250 mm incl. steunrug, Struyk Verwo Lavoro Zwart LZW 709 SVA	DWA putdeksel op hoogte stellen	
opsluitband 120x250 mm incl. steunrug, Struyk Verwo Lavoro Zwart LZW 709 SVA	straatkolk	T = +9.40 T-hoogte
opsluitband 100x200 mm Struyk Verwo Lavoro Zwart LZW 709 SVA	Boerenhaag uitbereiding bestaande boeren haag, zie detail	+1.87 bestaande hoogte
init: bss keiformaat, strekken, Struyk Verwo Lavoro Zwart ZWG 278 LU	groen in plantenvorm conform beplantingsplan	----- materiaalscheiding
initblokken 600x300x200 mm Struyk Verwo Lavoro Zwart LZW 709 SVA	groen in parkzones conform beplantingsplan	+++++ werkgrens
initblokken 600x300x200 mm Struyk Verwo Lavoro Zwart LZW 709 SVA	nieuwe boom conform beplantingsplan	-/- kadastrale grens

• maten in meters, tenzij anders aangegeven
Lavoro Zwart LZW 709 SVA

0 m 2 m 4 m 6 m 8 m 10 m

Wijz. Omschrijving Get. Gec. Vrig. Datum

GEM Koolhoven CV	
woonrijp maken Koolhoven Buiten Oost	
situate verharding en inrichting geluidswal	
Projectleider Indieningsvorm Bestelnummer Datum Bestendenaar Gebied Gecontroleerd Vrijgegeven	bestekstekening n.v.t. D11-E-0494-02d.dwg do tdk tdk
Atmetingen A1	Schaal 1:200
Projectnummer 0494-32	Tekening B29
Wijziging E	