


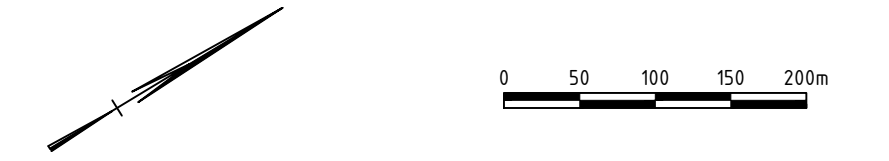

- Legenda**
- Permanente objecten
 - Tijdelijke objecten
 - Bestaande situatie
 - Kadastrale grens
 - Parkbekabeling
 - Inkoopstation
 - Fundering windturbine, inclusief nummer windturbine
 - Kraanopstelplaats
 - Bouwwegen
 - Road Transition Point
 - Werkgebied
 - Opslaglocatie
 - Calamiteitshoornsteek



Overzichtskaart
Schaal: 1:75.000

4.0 Tracering parkbekabeling 5.0 Onderzoek locatie en permanente objecten 6.0 Ontwerp RP 1.0 Eerste uitbouw 2.0 Uitwerking	27-09-2023 09-09-2023 26-08-2023 09-09-2023
Eneco Wind B.V.	
project Windpark Maasvlakte 2	
ontwerp Situatietekening Overzicht	
schaal A1	schaal 1:7500
fase VO	blad 1
van 1	van 1
documentcode Definitief 4.0	
documentnummer BG8875-RHD-ZZ-XX-DR-C-0003	