


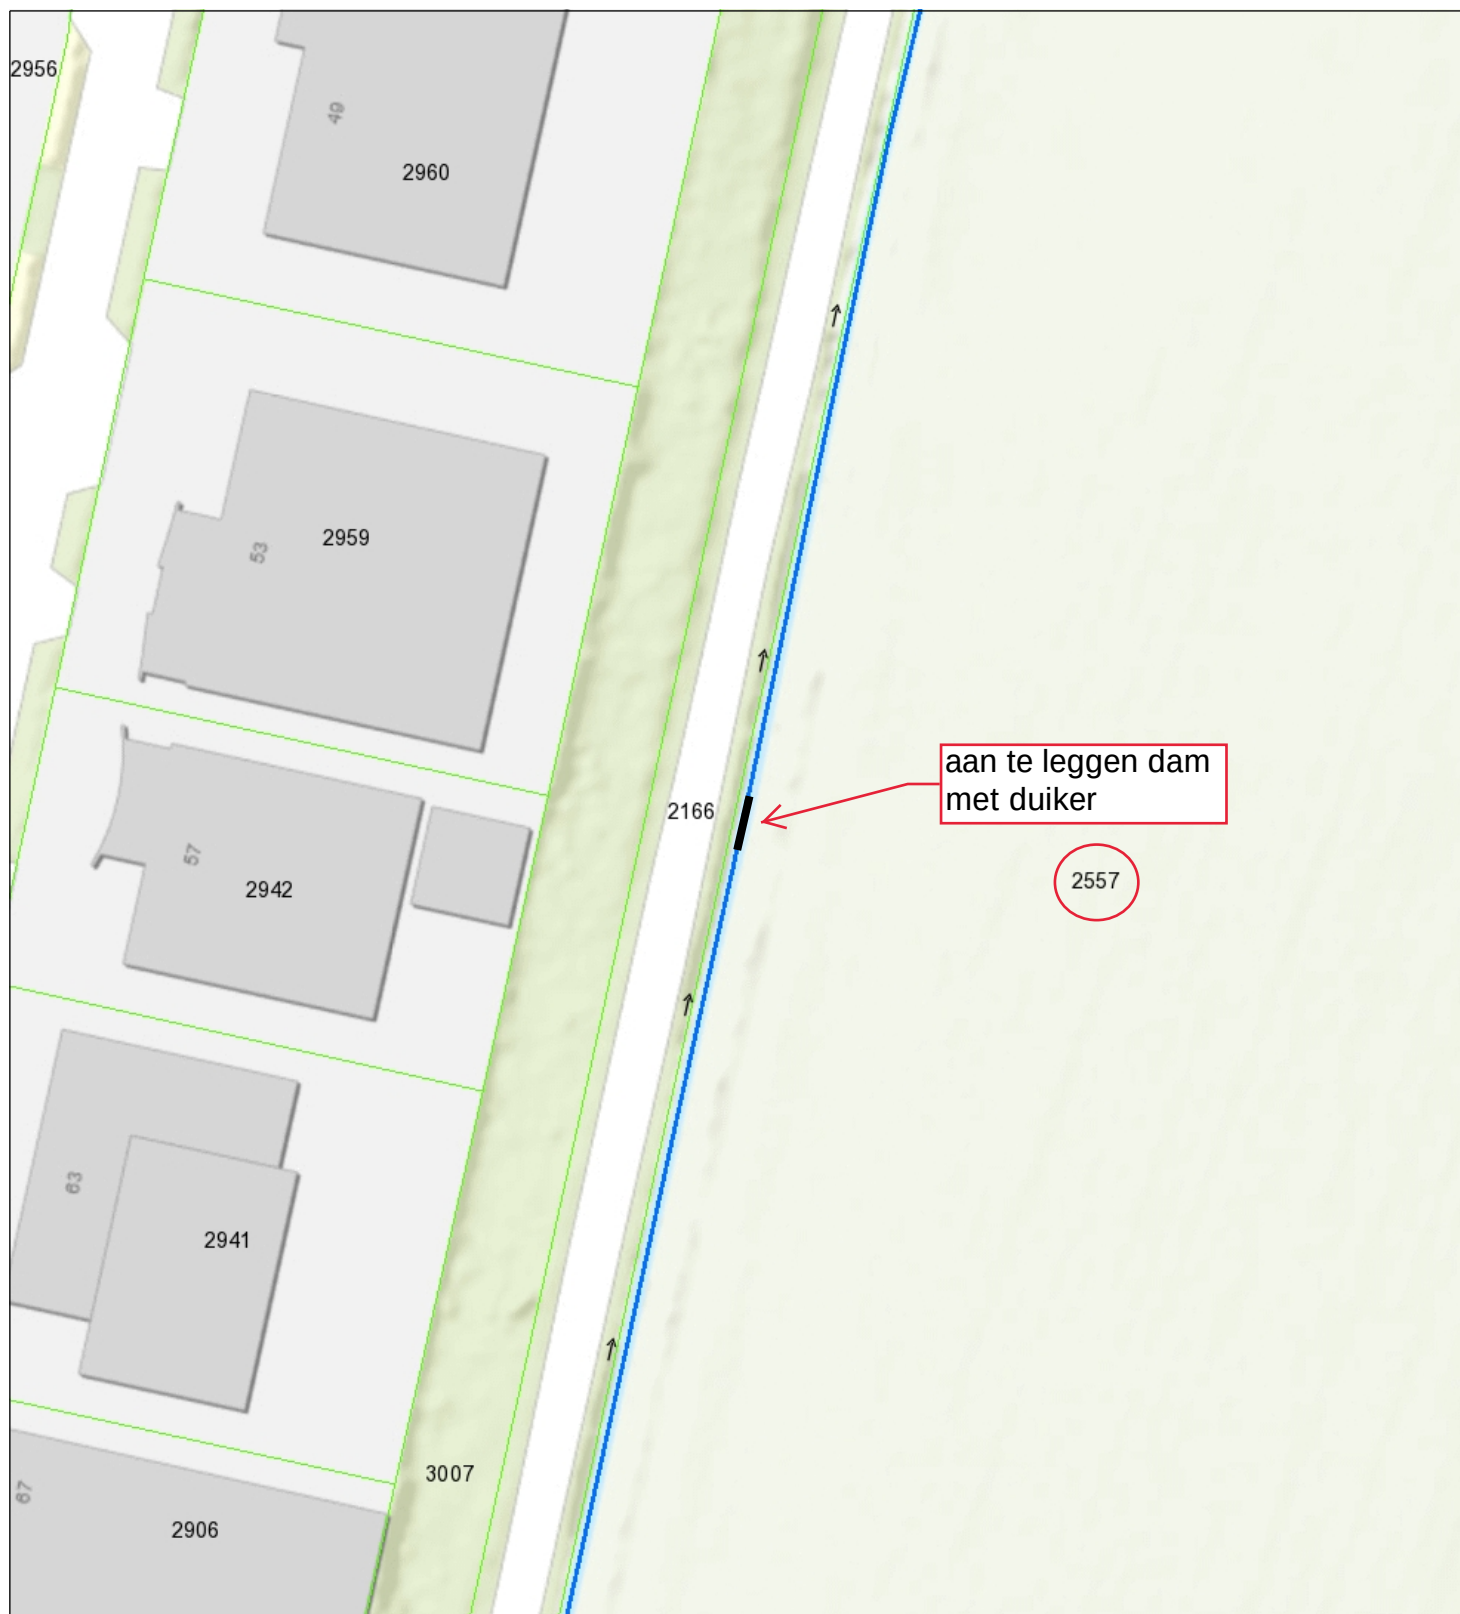

- Kategorie A waterloop VIG
LEG
- Kategorie B waterloop VIG
LEG
- Aangelande
- Afwijkend
- Huisnummers
- Percelen



Waterschap
Brabantse Delta

Naam/Proces:

-Auteur-

Datum: 26-08-2021

Formaat: A4

Schaal: 1:750

