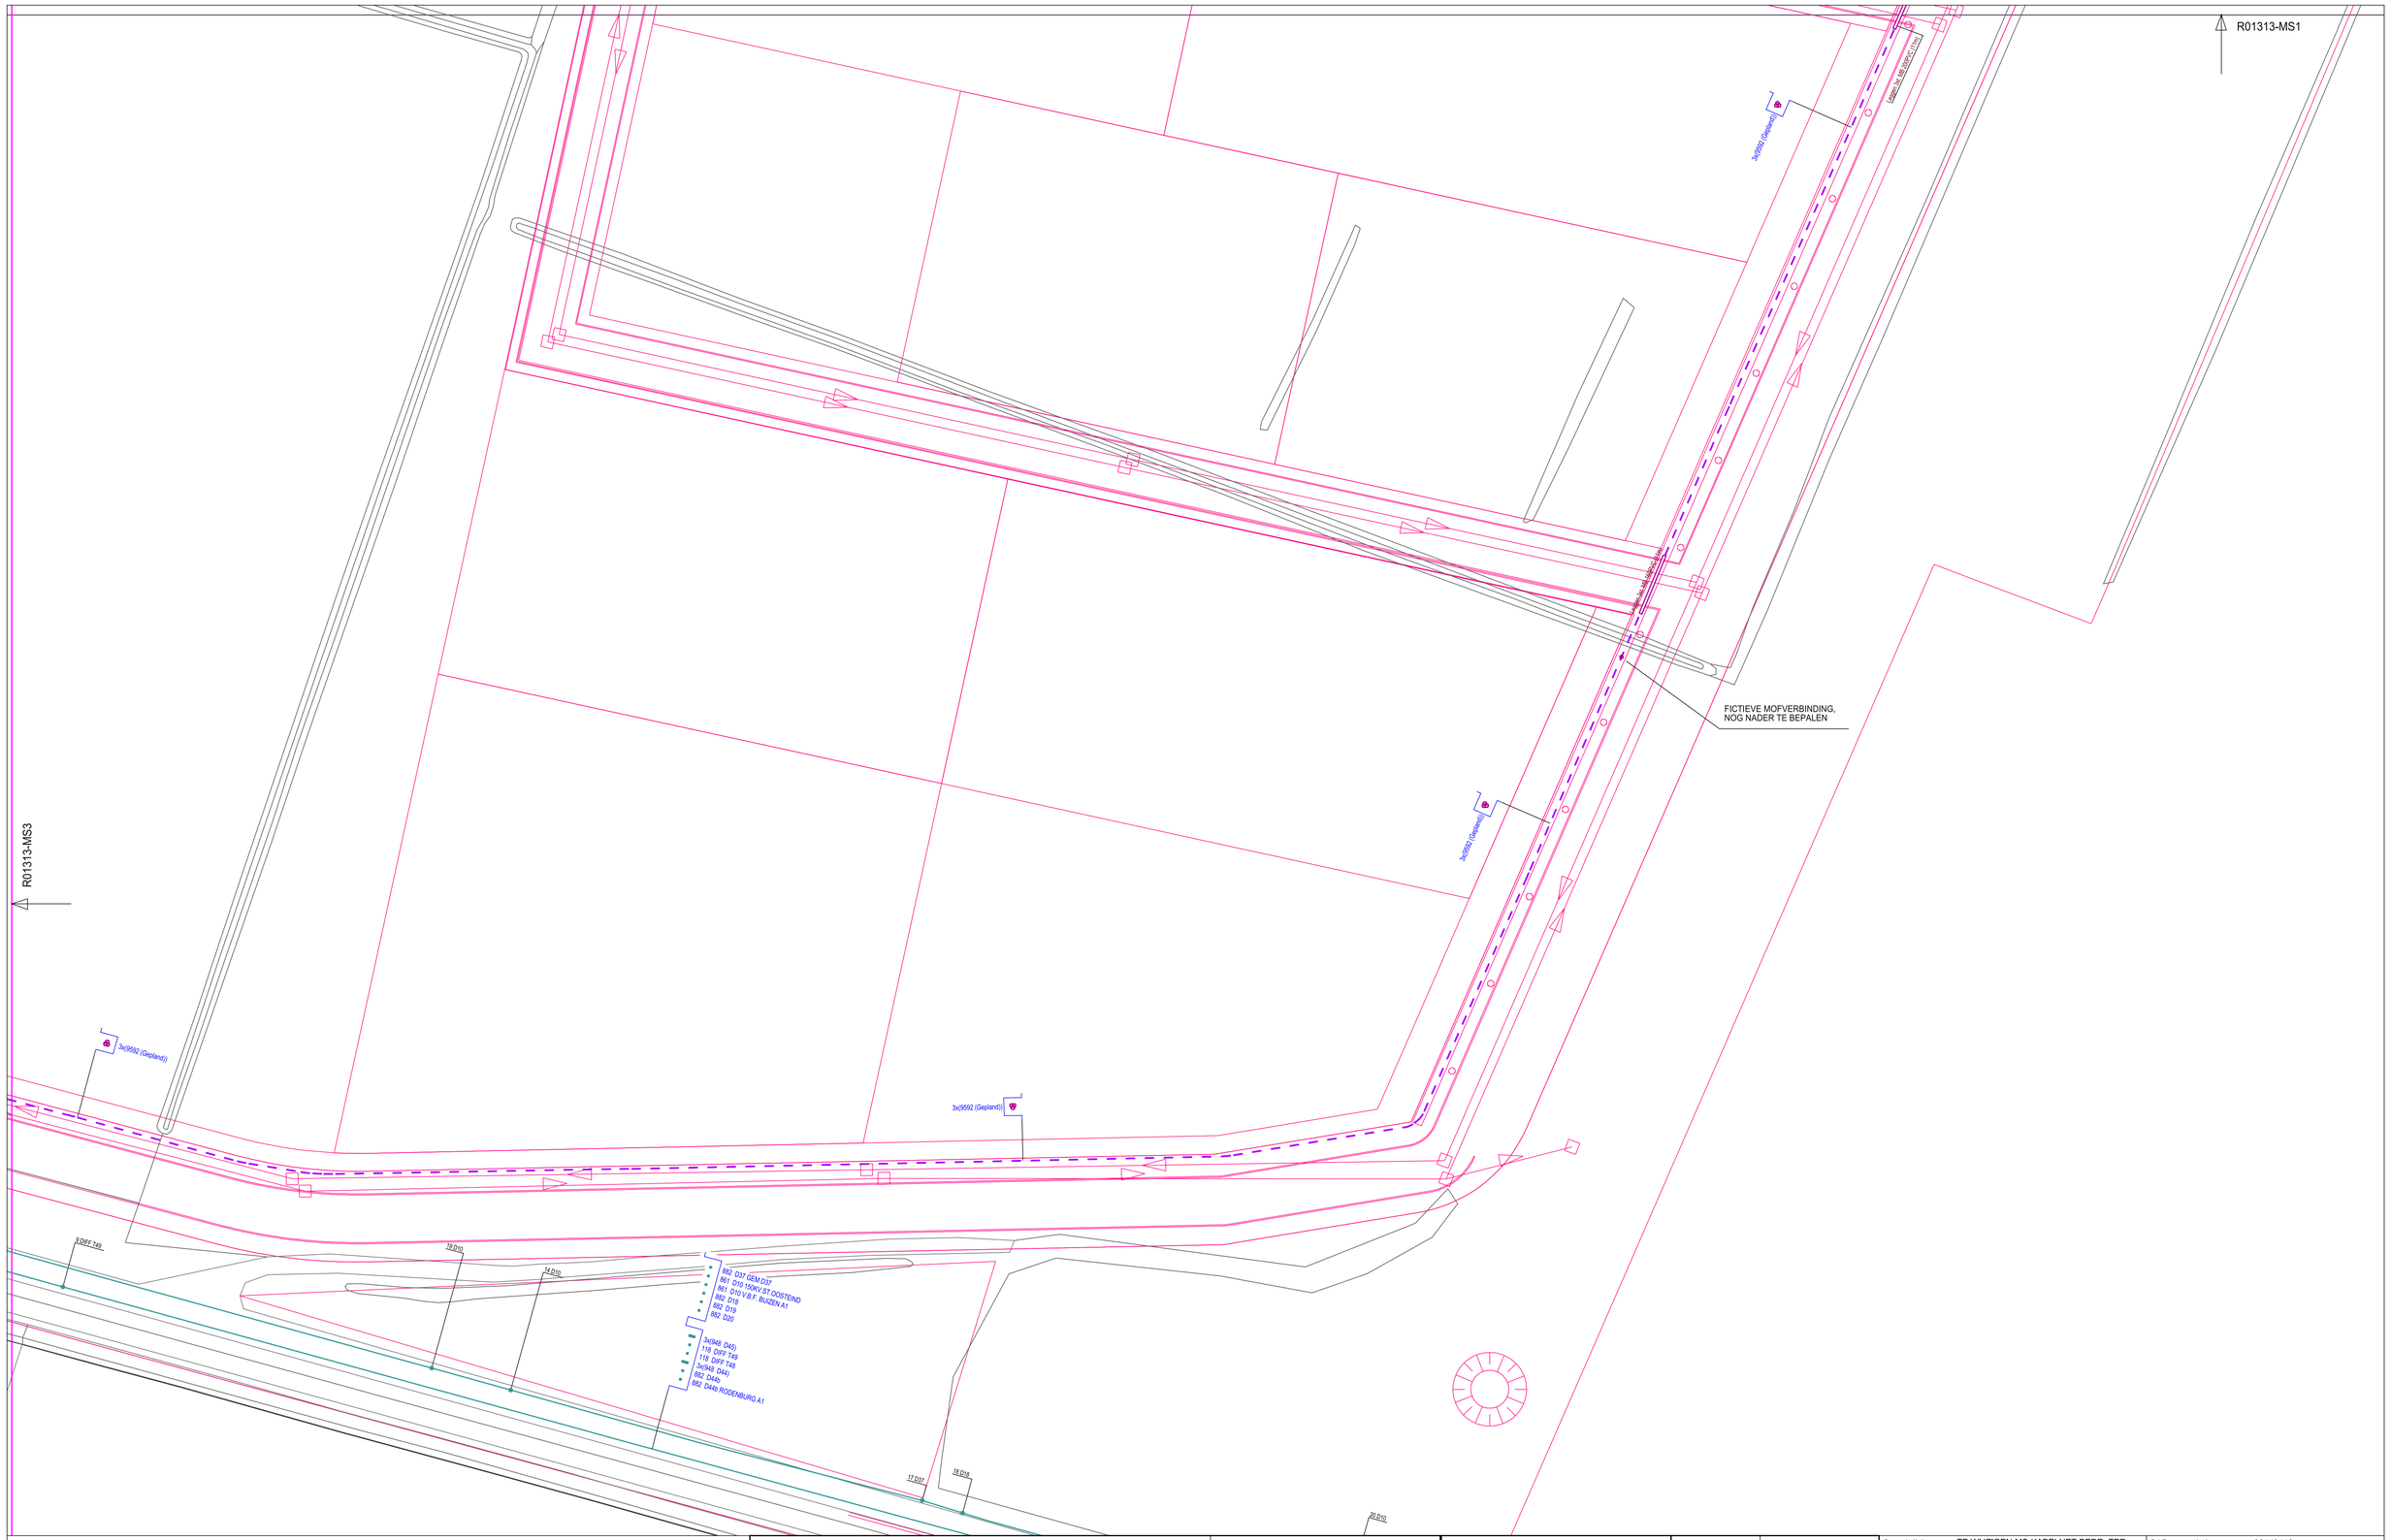

KABEL-KODERING	
KODE	VERKLARING
9592	1x630,0 Alm YMeKvasfgwd
882	3x240,0 Al GPLK
861	3x150,0 Cu GPLK
948	1x800,0 Alm YMeKvasdfwd
116	8x2,500 Cu VO-/VMvKas

GEUL-STATUS	
SYMBOOL	OMSCHRIJVING
	definitief ligging bekend
	gepland

symbool	omschrijving
	Kabel - in bedrijf
	Kabel - gepland

Omschrijving : TE WIJZIGEN MS-KABELNET BEDR. TER. EVERDENBERG-OOST OOSTERHOUT.

Status : Projecttekening aangemaakt

1190-40475	1195-40475	1200-40475	1205-40475	1210-40475	121-4045
1190-40450	1195-40450	1200-40450	1205-40450	1210-40450	
1190-40425	1195-40425	1200-40425	1205-40425	1210-40425	
1190-40400	1195-40400	1200-40400	1205-40400	121-4040	
1190-40375	1195-40375	1200-40375	1205-40375	121-4035	
1190-40350	1195-40350	1200-40350	1205-40350		

SAP netwerkplan	:	30143418
SAP projectdefinitie	:	R01313
Synfranummer	:	65103
Ontwerp door	:	Jeroen D
Tekening nr.	:	OTH.R.01313-MS2
Projecttek. Aangem.	:	08/12/2020
Projecttek. Gewijzigd	:	17/05/2021
A1 Schaal: 1:500	Datum plot:	14/07/2021

Regio Brabant W Afd. A, E & I
Zwaanhoefstraat 12
4702 LC Roosendaal
TEL.: 0900-7808700

ENEXIS