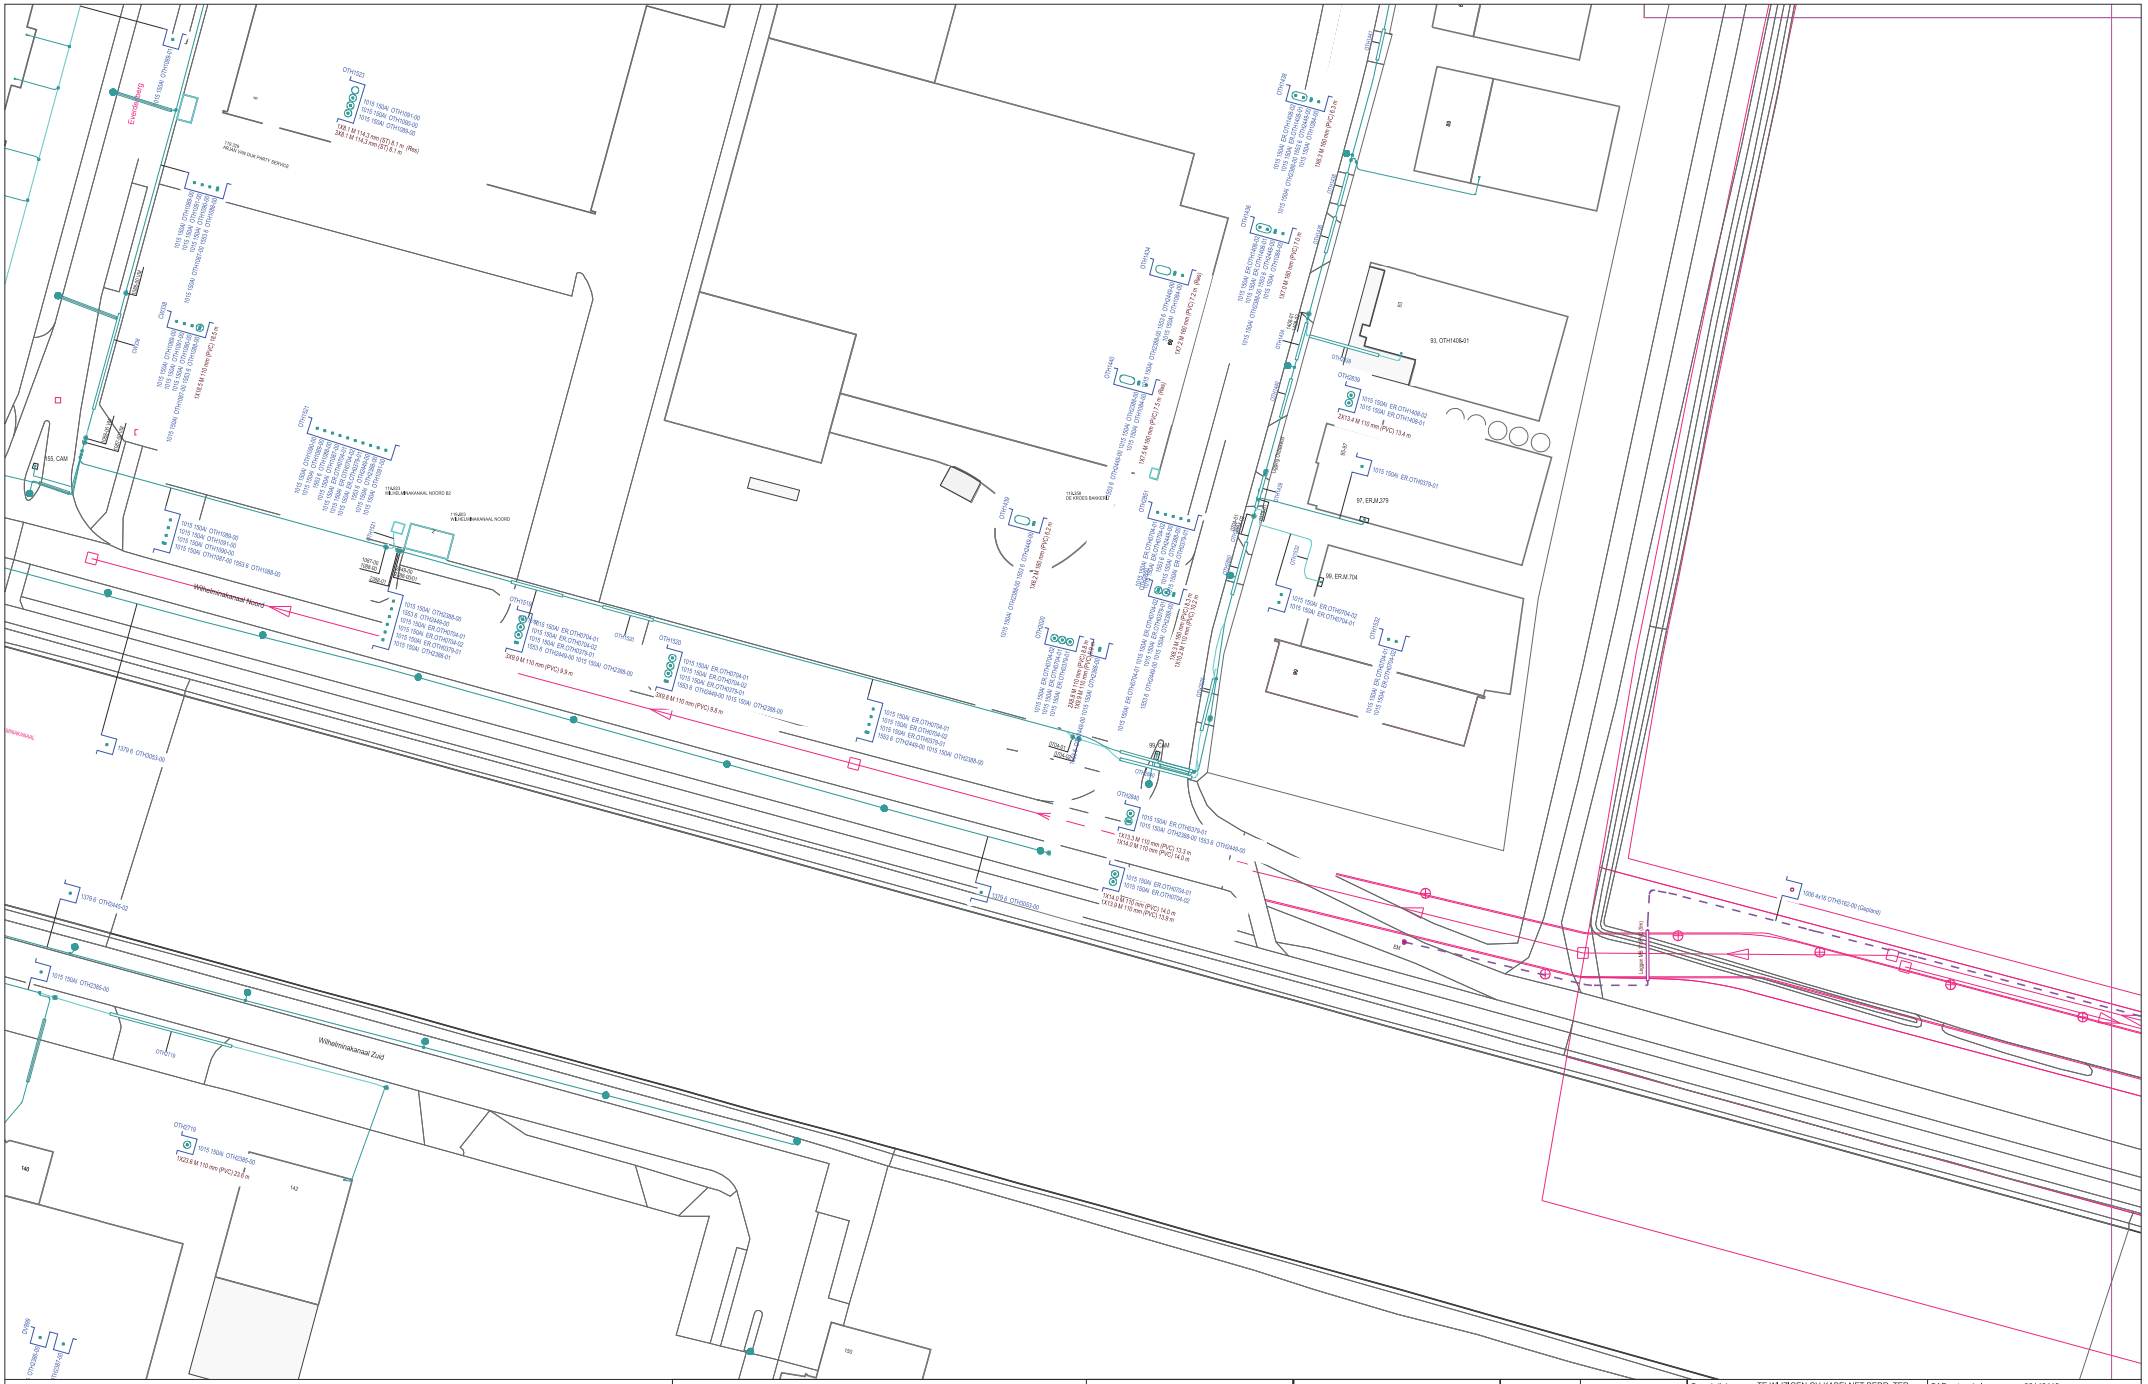

KABEL+KIDDERING	
KODE	VERKLARING
1008	4x16,00 Cu VD+M-Kaarsb
1379	4x6,000 Cu VMvK
1015	4x150,0 Al 1kV-MvKlas
1553	4x6,000 Cu VD+M-Klas
1212	4x35,00 Cu GPLK
1253	4x50,00 Cu + 4x6,000 Cu GPLKh

GEUL-STATUS	
SYMBOOL	OMSCHRIJVING
	digitaal ingemeten
	definitief ligging bekend
	gepland

symbool	omschrijving
	OV Aansluiting - in bedrijf
	Kabel - in bedrijf
	Kabel - gepland

Omschrijving : TE WIJZIGEN OV-KABELNET BEDR. TER. EVERDENBERG-OOST OOSTERHOUT.

Status : Projecttekening aangemaakt

1195-0470	1195-0475	1205-0470	1210-0470	1215-0470
1195-0480	1195-0485	1205-0480	1210-0480	1215-0480
1195-0490	1195-0495	1205-0490	1210-0490	1215-0490
1195-0400	1195-0400	1205-0400	121-0400	
1195-0370	1195-0375	1200-0370	1205-0370	121-0035
1195-0380	1195-0385	1200-0380	1205-0380	

SAP netwerkplan	: 30143418
SAP projectdefinitie	: R01313
Synfranummer	: 65103
Ontwerp door	: [redacted]
Tekening nr.	: OTH.R.01313-LS3
Projecttek. Aangem.	: 17/05/2021
Projecttek. Gewijzigd	:
A1 Schaal: 1:500	Datum plot: 14/07/2021

Regio Brabant W Afd. A, E & I
Zwaanhoefstraat 12
4702 LC Roosendaal
TEL.: 0900-7808700

ENEXIS