Situatietekening 20196-21-951-BP-E
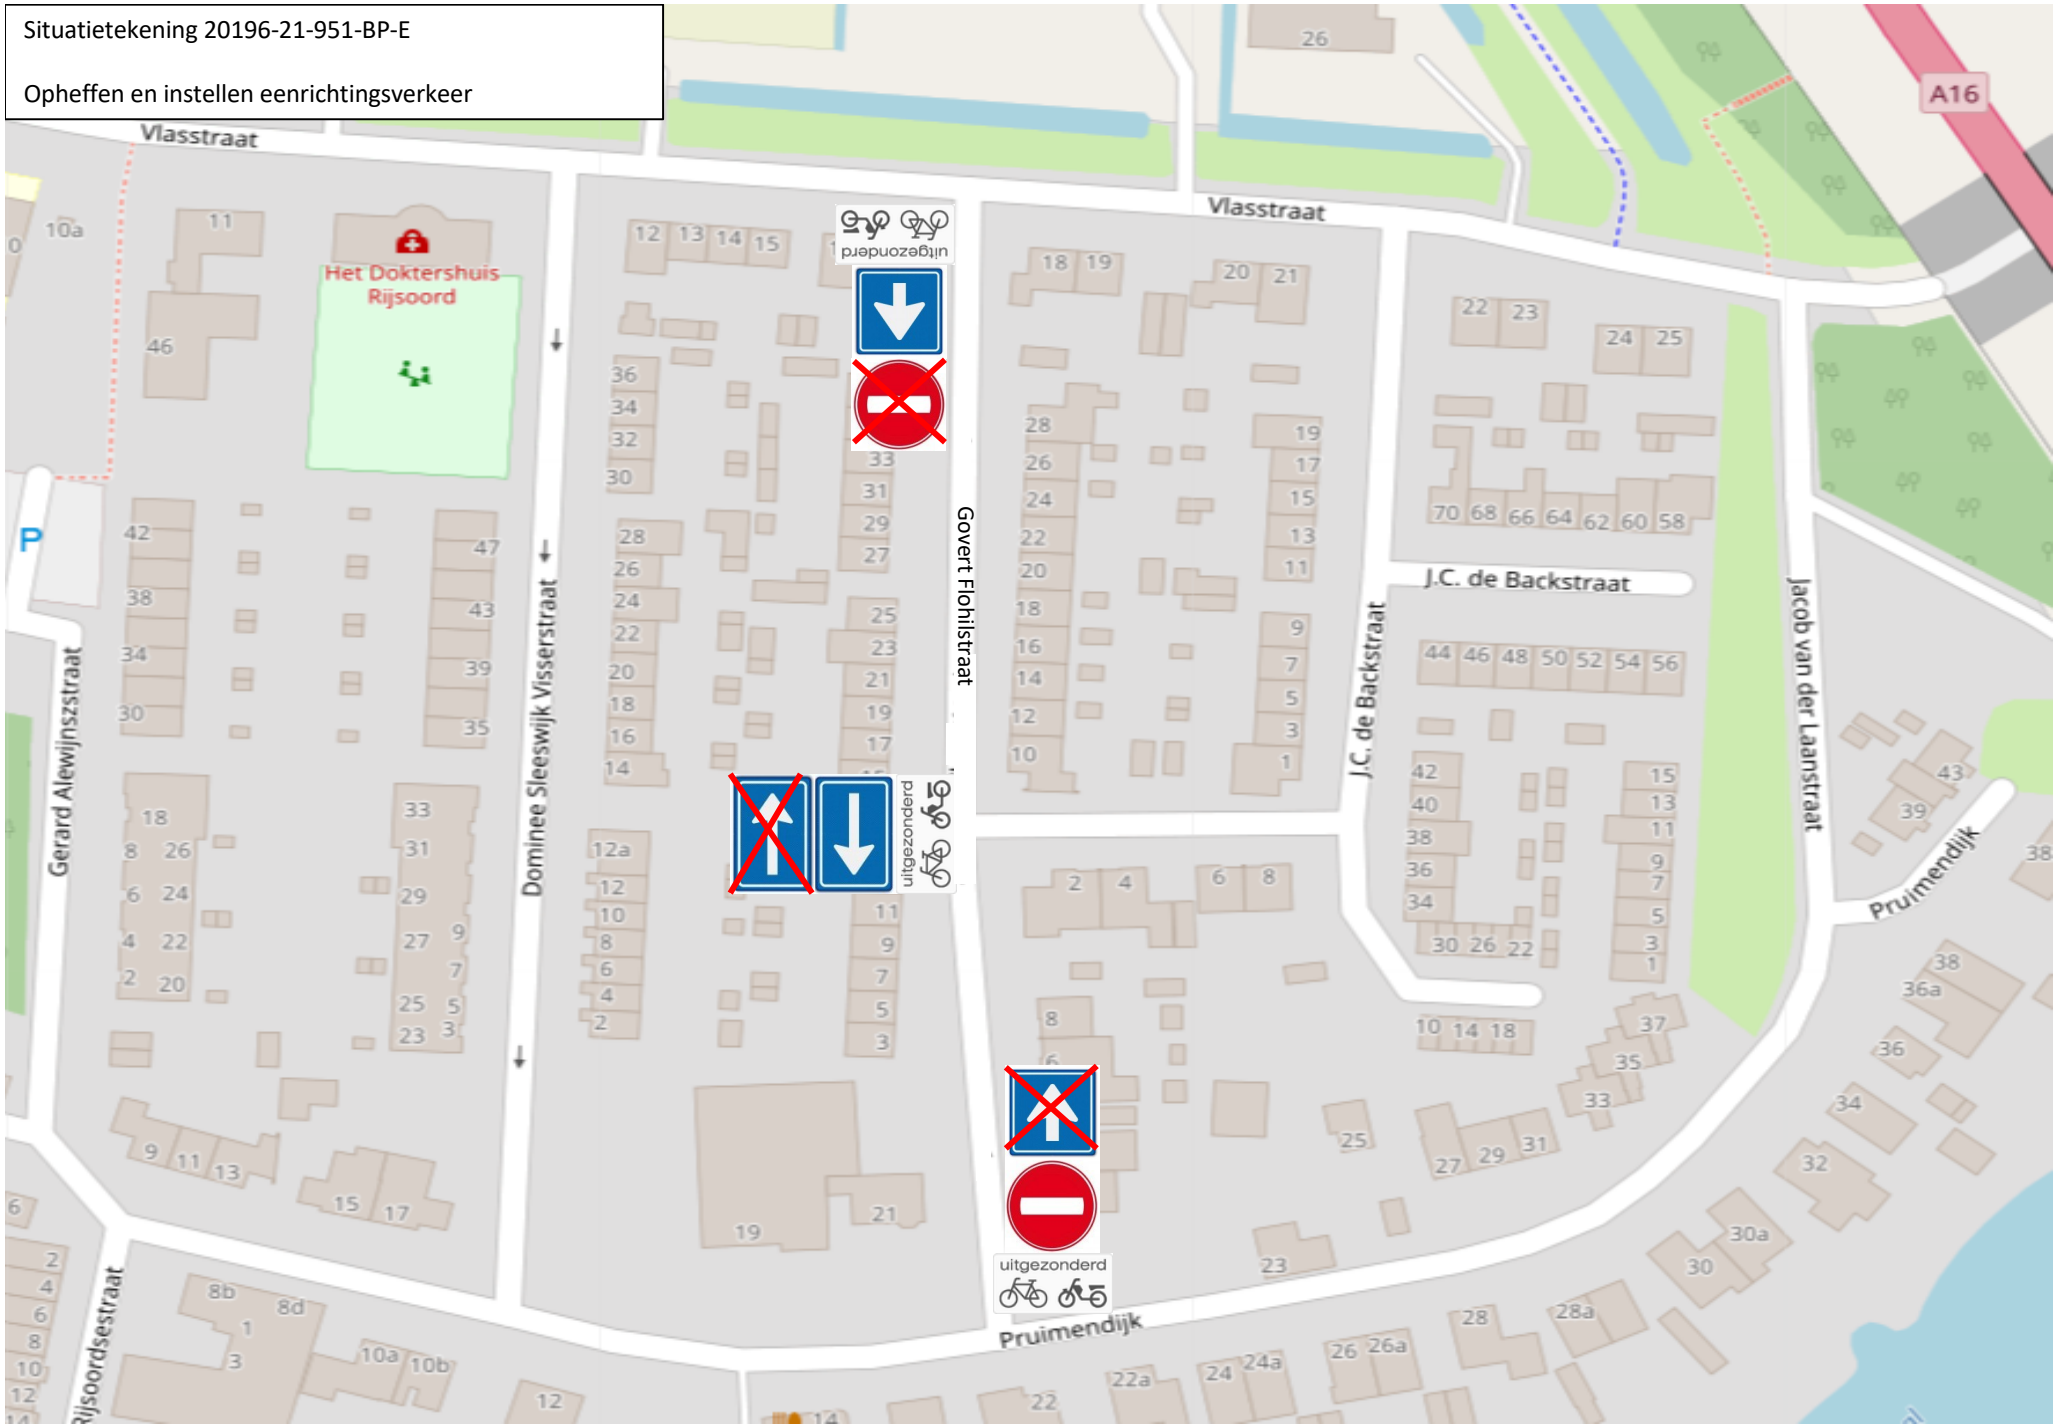
Opheffen en instellen eenrichtingsverkeer