


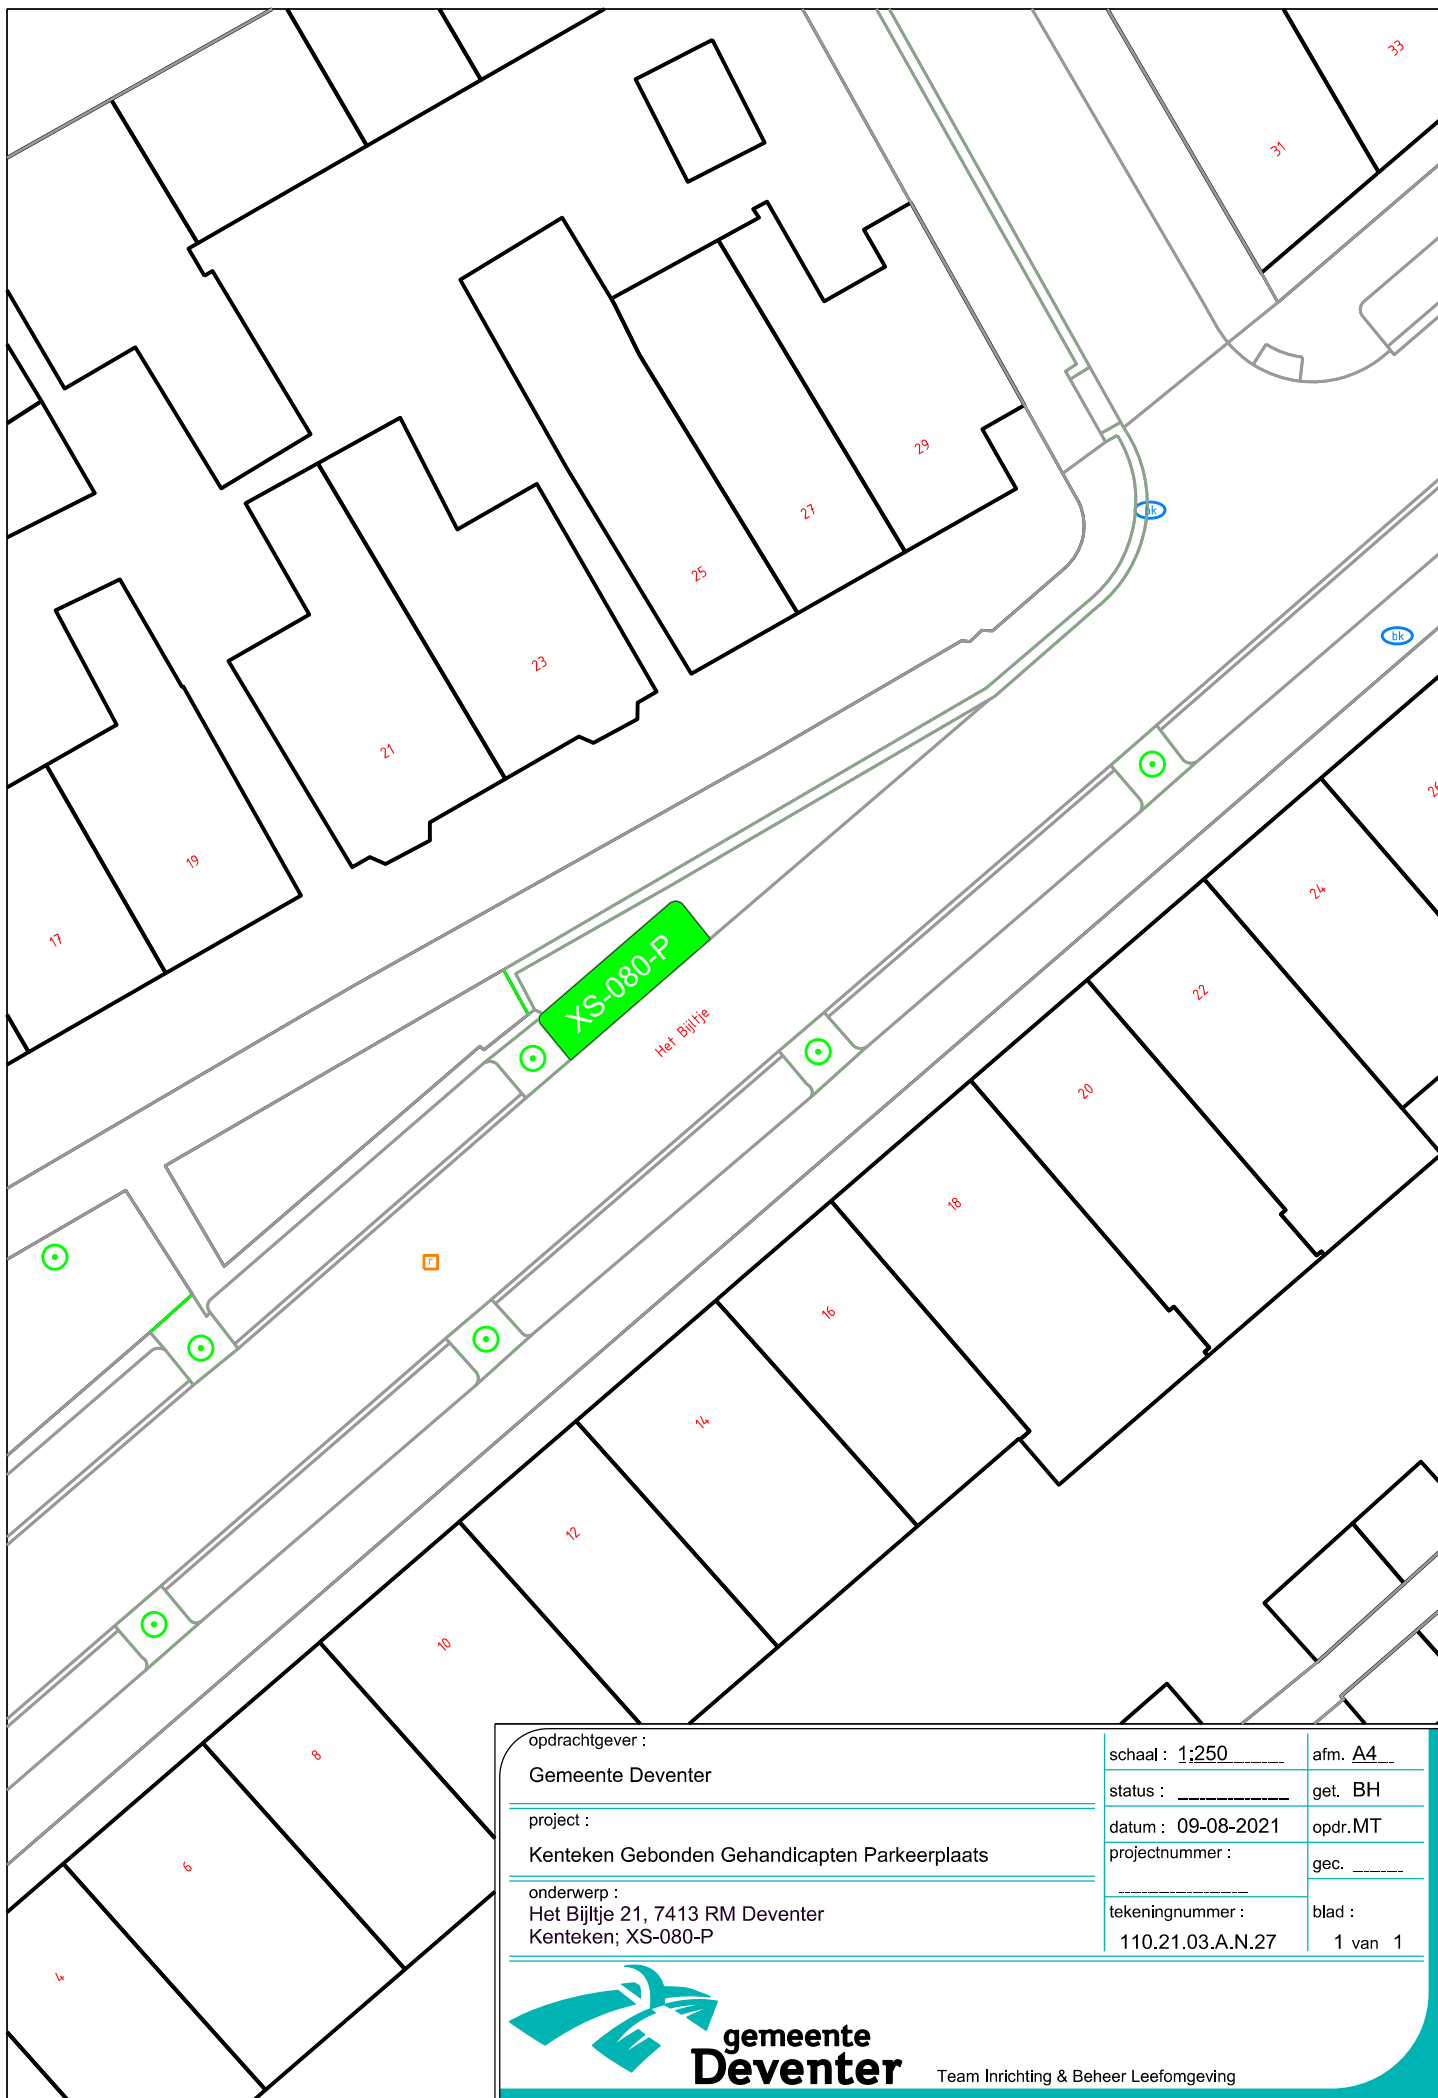

opdrachtgever :	schaal : 1:250	afm. A4
Gemeente Deventer	status : _____	get. BH
project :	datum : 09-08-2021	opdr. MT
Kenteken Gebonden Gehandicapten Parkeerplaats	projectnummer :	gec. _____
onderwerp :	tekeningnummer :	blad :
Het Bijltje 21, 7413 RM Deventer	110.21.03.A.N.27	1 van 1
Kenteken; XS-080-P		



**gemeente
Deventer**

Team Inrichting & Beheer Leefomgeving