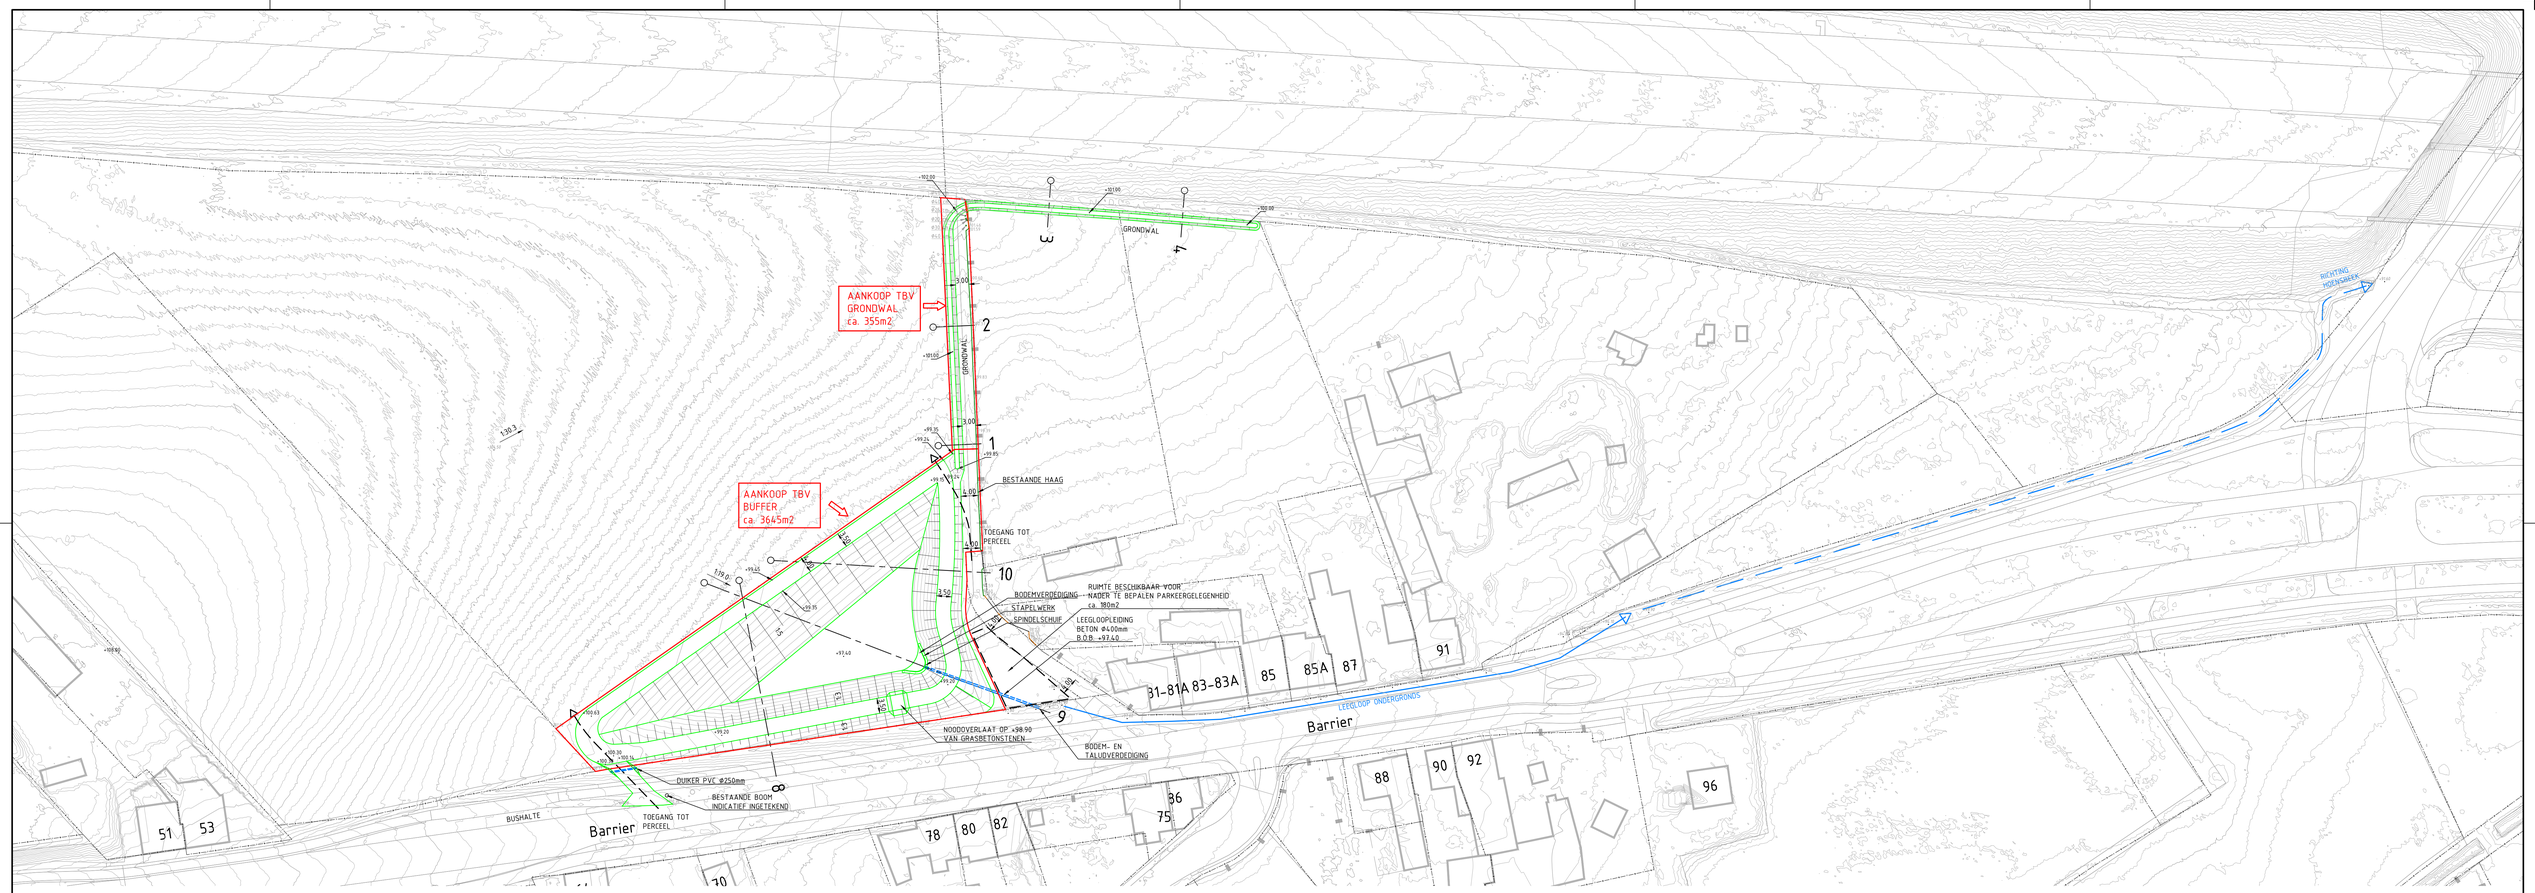

SITUATIE
SCHAAL 1:500

DWARSPROFIEL 1

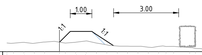

| | | |