




OVERZICHT
Schaal 1:500

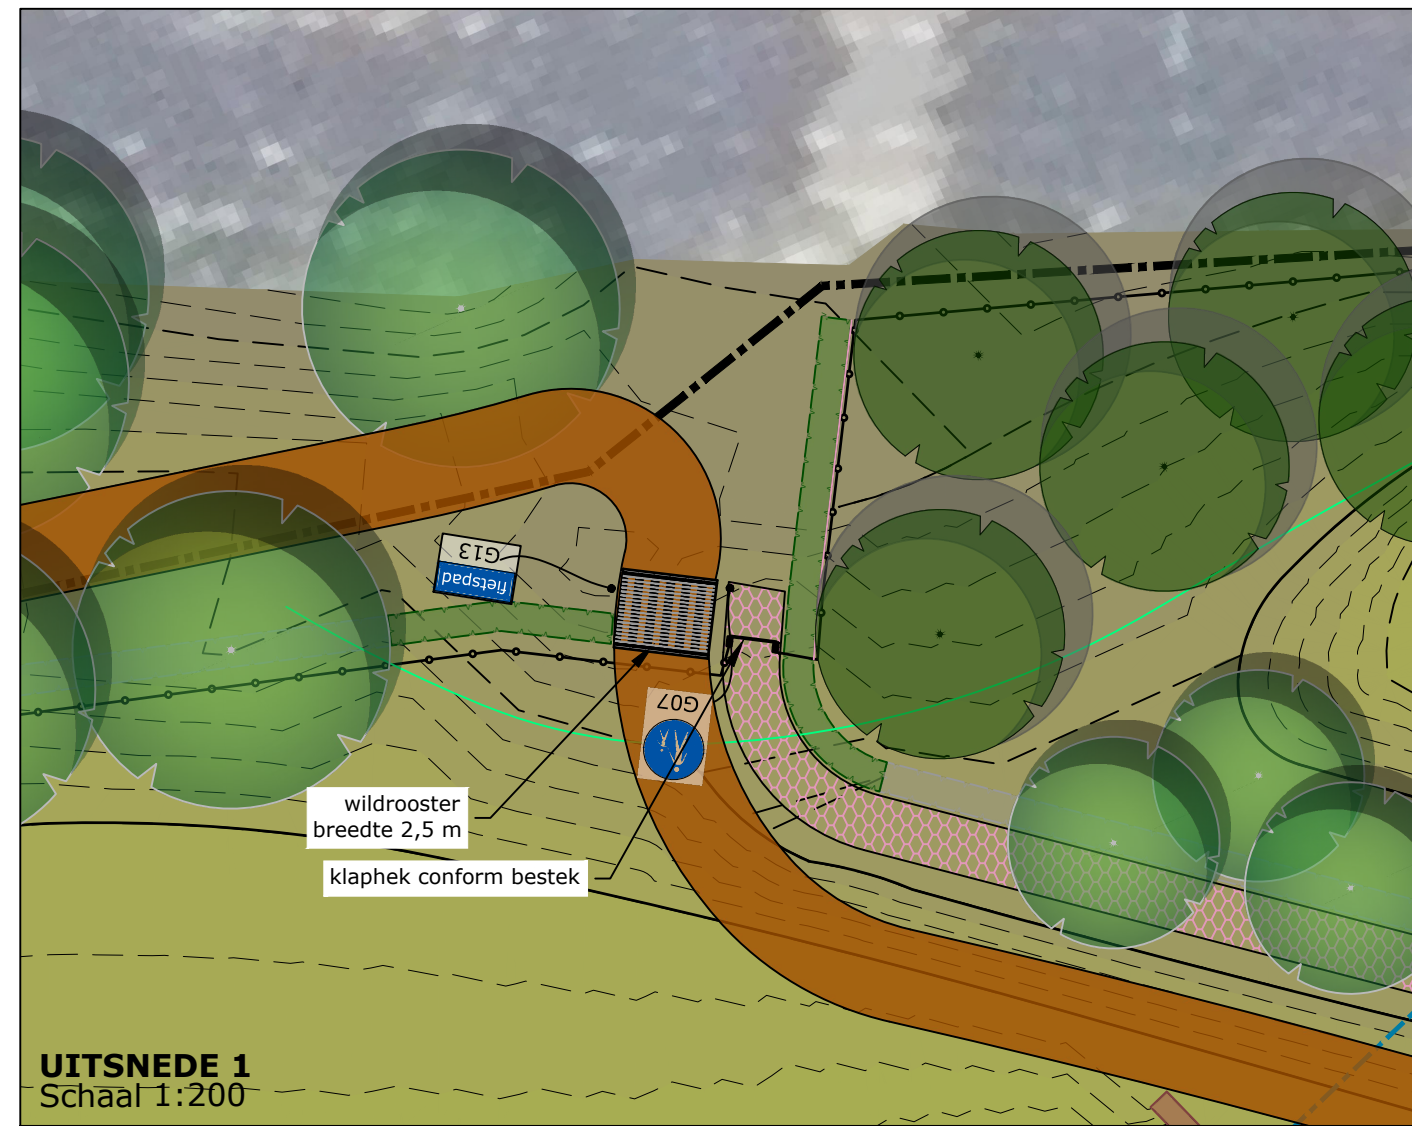

UITSNEDE 1
Schaal 1:200



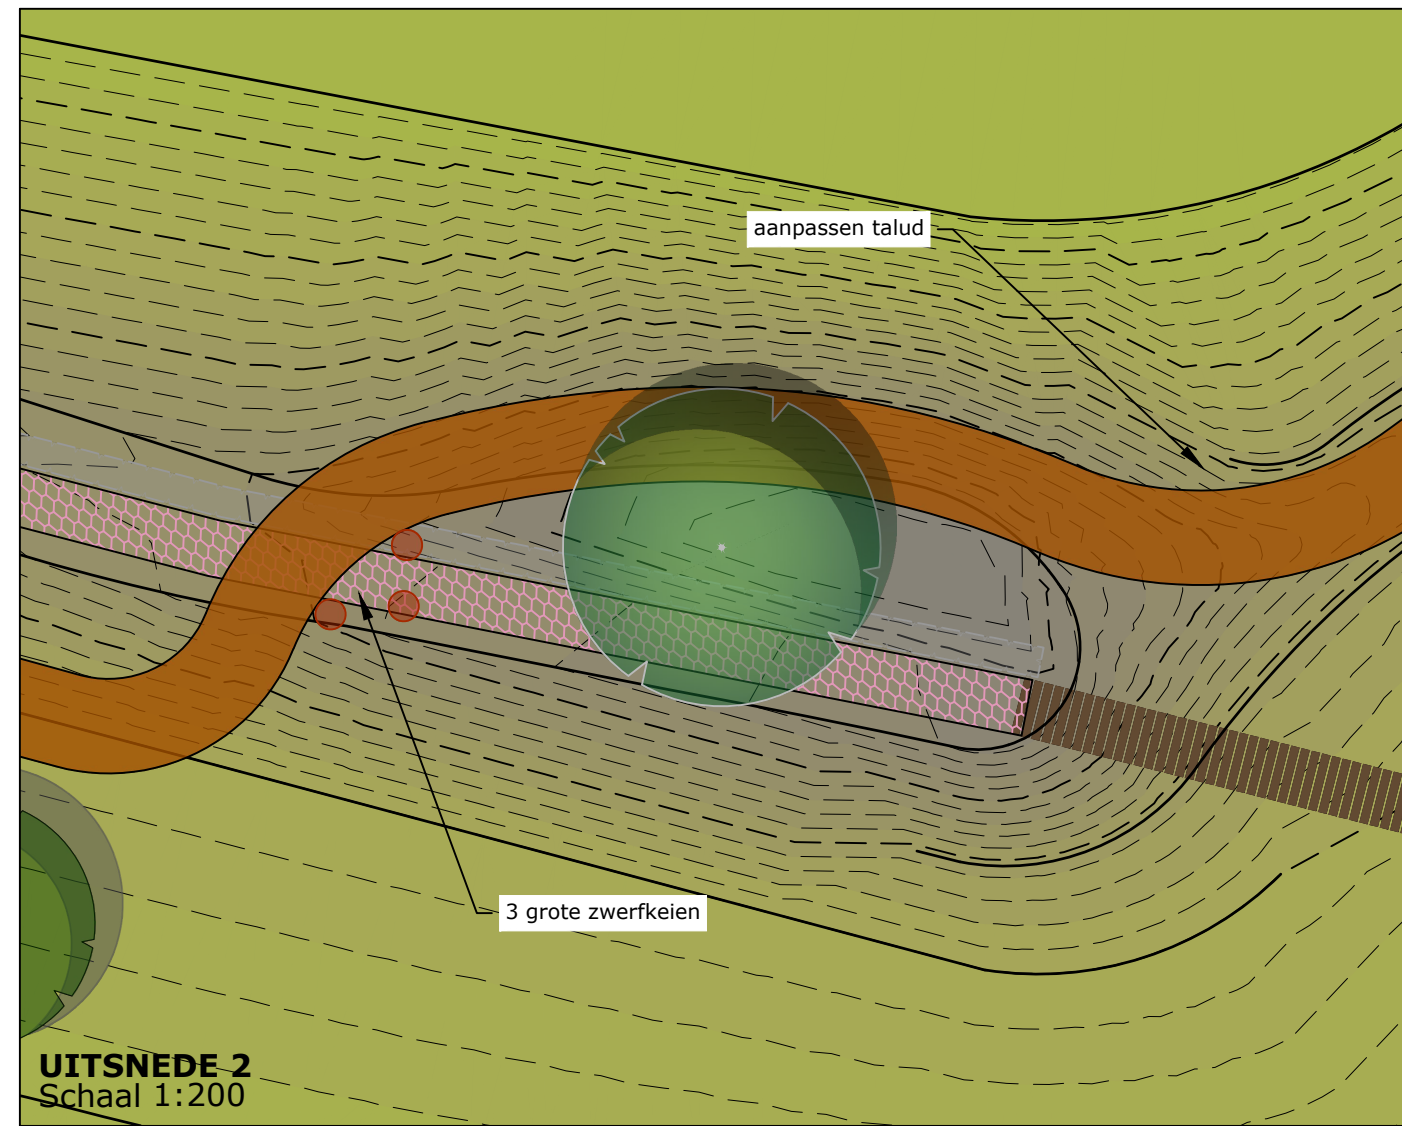


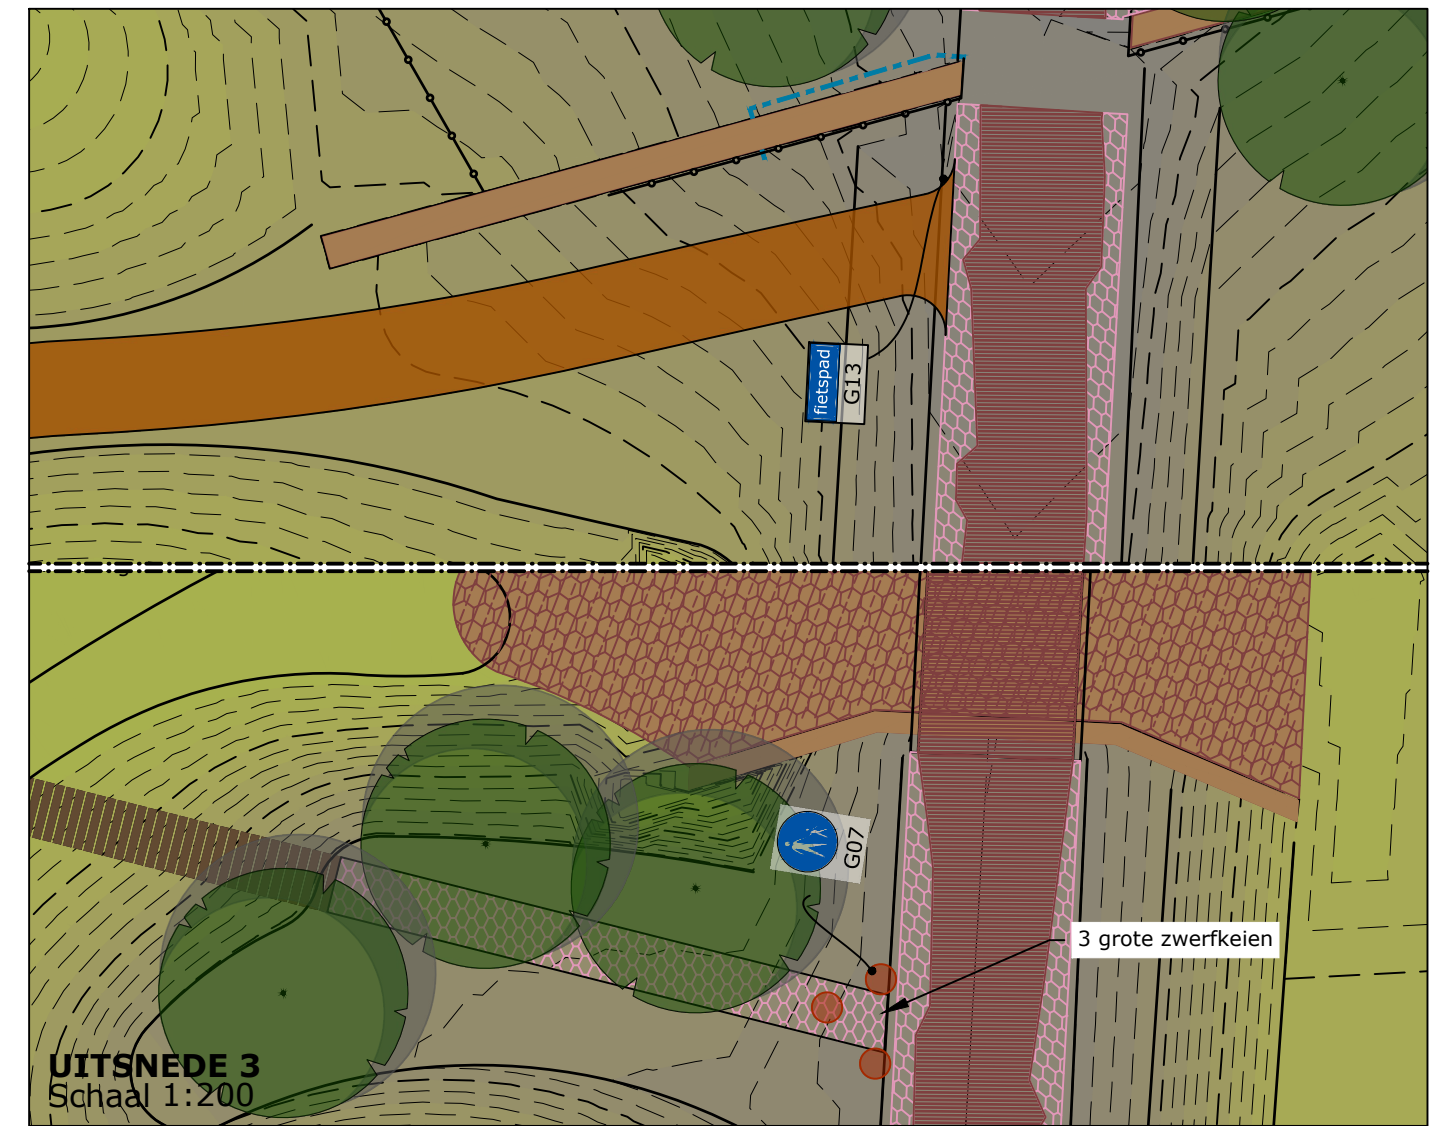UITSNEDE 2
Schaal 1:200



UITSNEDE 3
Schaal 1:200

0 1 2 3 4 5 6 7 8 9 10

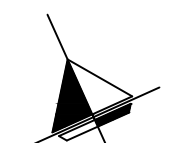WIJZIGING / N.A.V. :						STATUS	TEK.	GECONTR.	PAR	DATUM	VERSIE
						Concept	RvK	NgW	/	08-06-2021	A
 waterschap limburg											
HERINRICHTING GEUL KERN VALKENBURG FASE 2 AANLEG FIETSPAD											
 BROUWERS adviesbureau	PROJECTNUMMER:	WLI-002-01	SCHAAL:	1:500/1:200							
	TEKENINGNUMMER:	21-144	BESTEKNUMMER:								
	<small>Minderbroederssingel 15D Postbus 245 T 0475 334 651 E info@brouwers.com 6041 KG Roermond 6040 AE Roermond F 0475 311 400 I www.brouwers.com</small>										