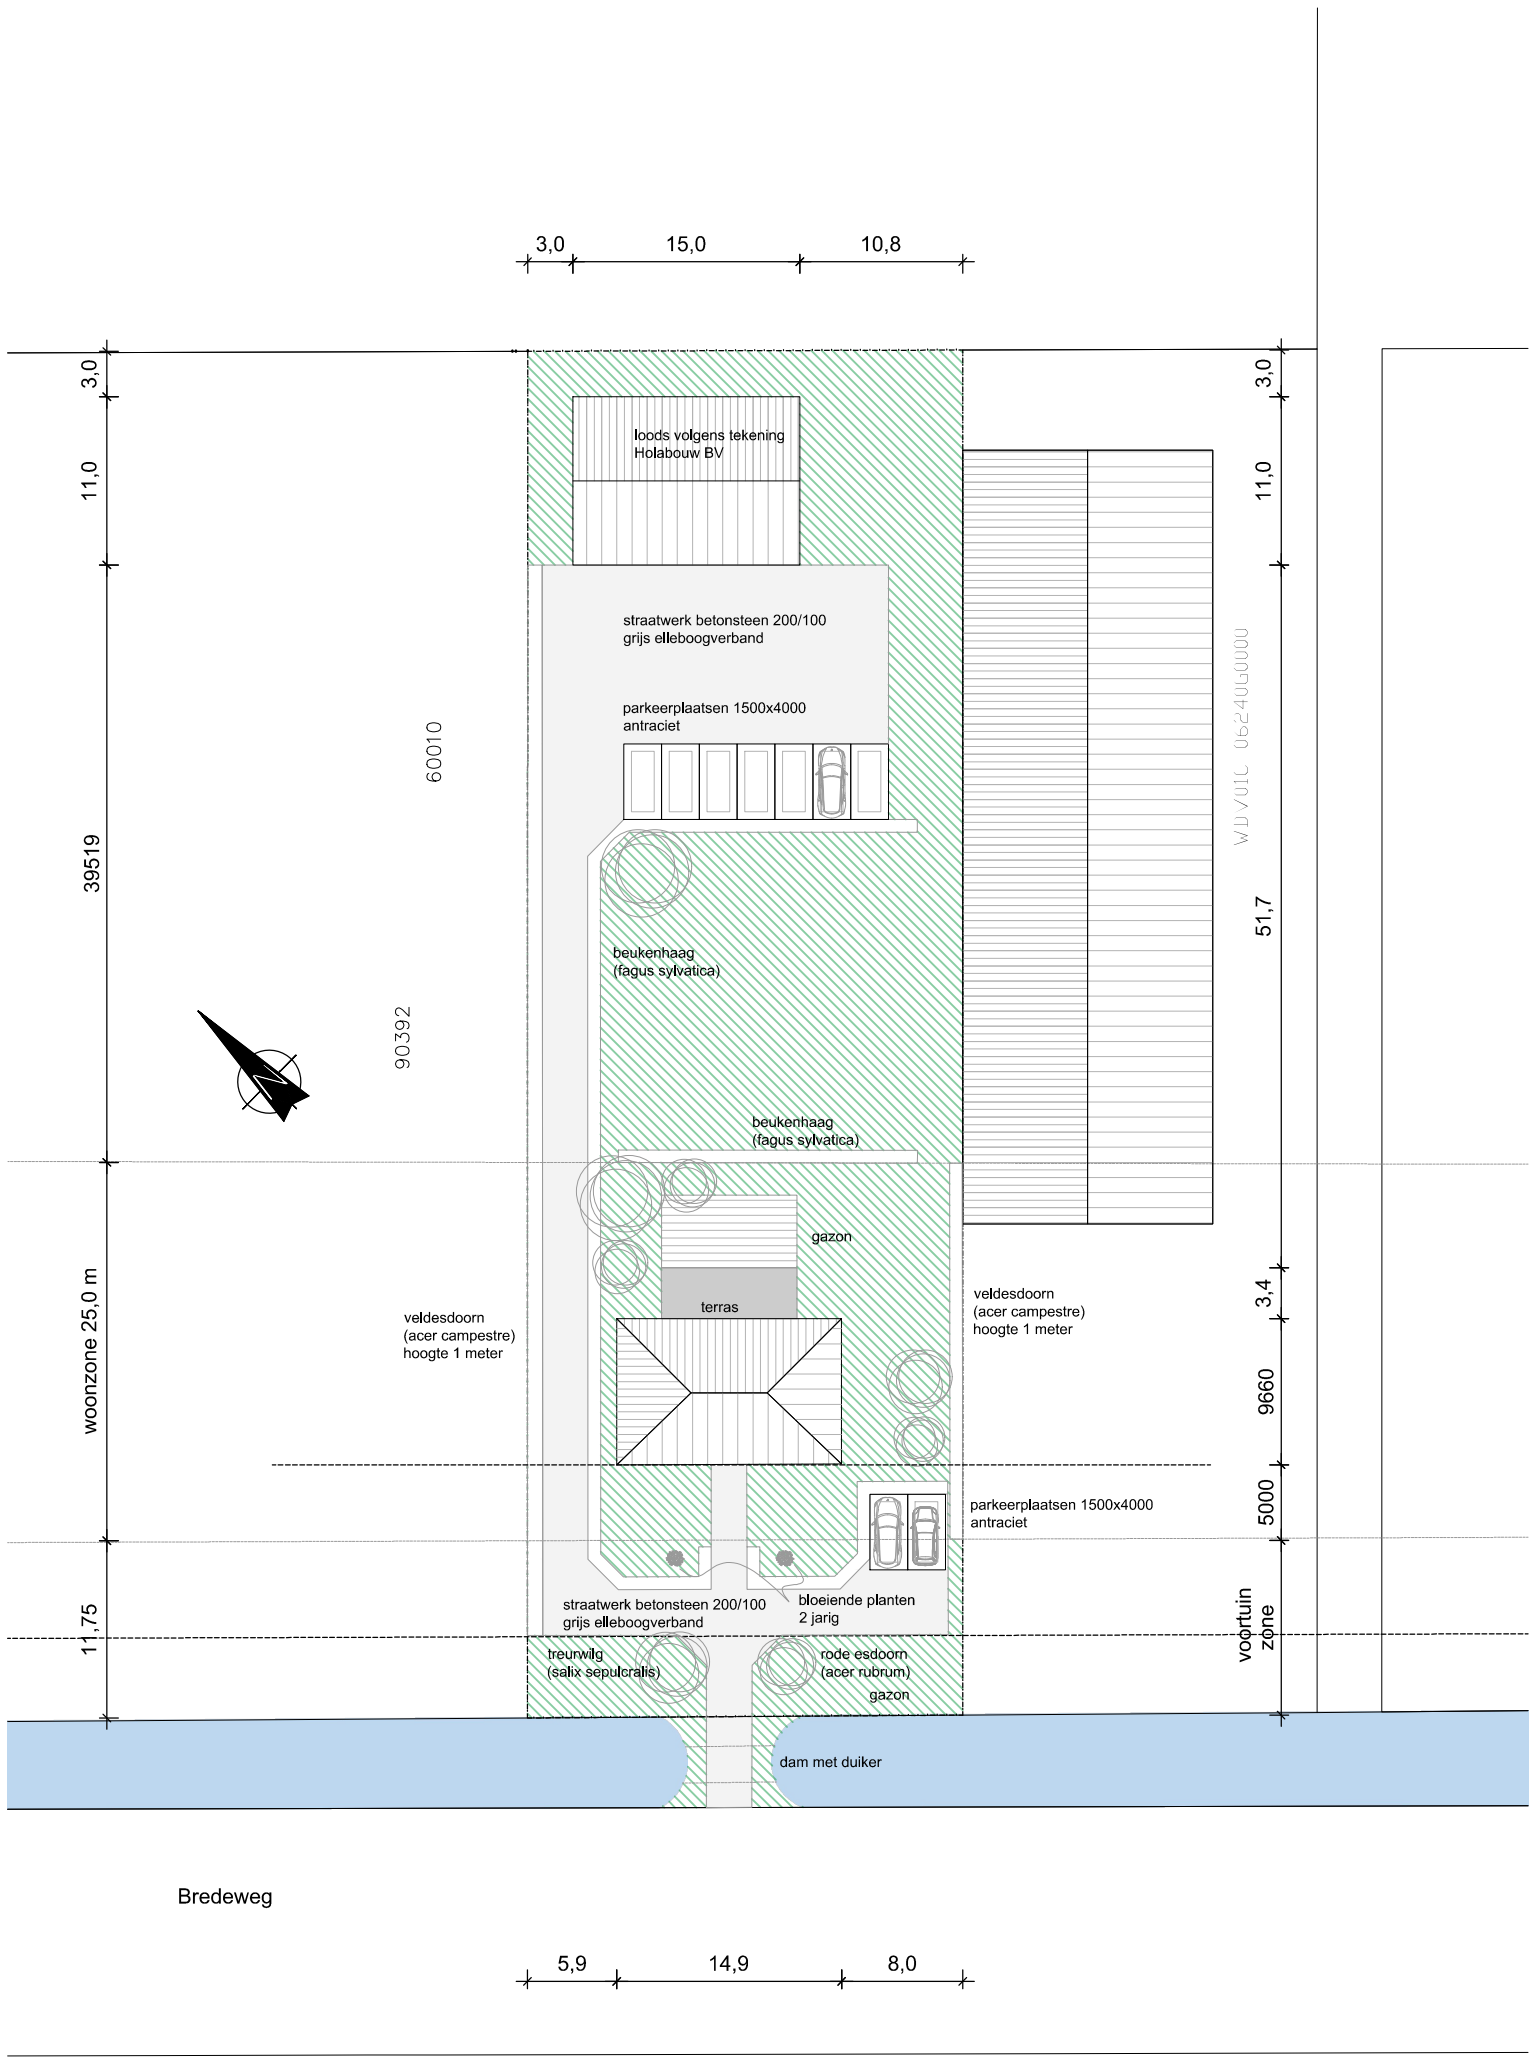

980 - De Groot

schaal 1:500
19-11-2020
gewijzigd: 22-07-2021

ARCHITEKTENBURO
BRINK & FLEER
Enigma Architecten

De Bolder 16
8251 KC Dronten

Telefoon 0321-386220

www.brink-fleer.nl
info@brink-fleer.nl

© zonder onze schriftelijke toestemming mag deze tekening niet worden gecopieerd of aan derden ter inzage worden gegeven